



LOTEAMENTO NOVA QUERÊNCIA I


01 PLANTA DO LOTEAMENTO
1:1250

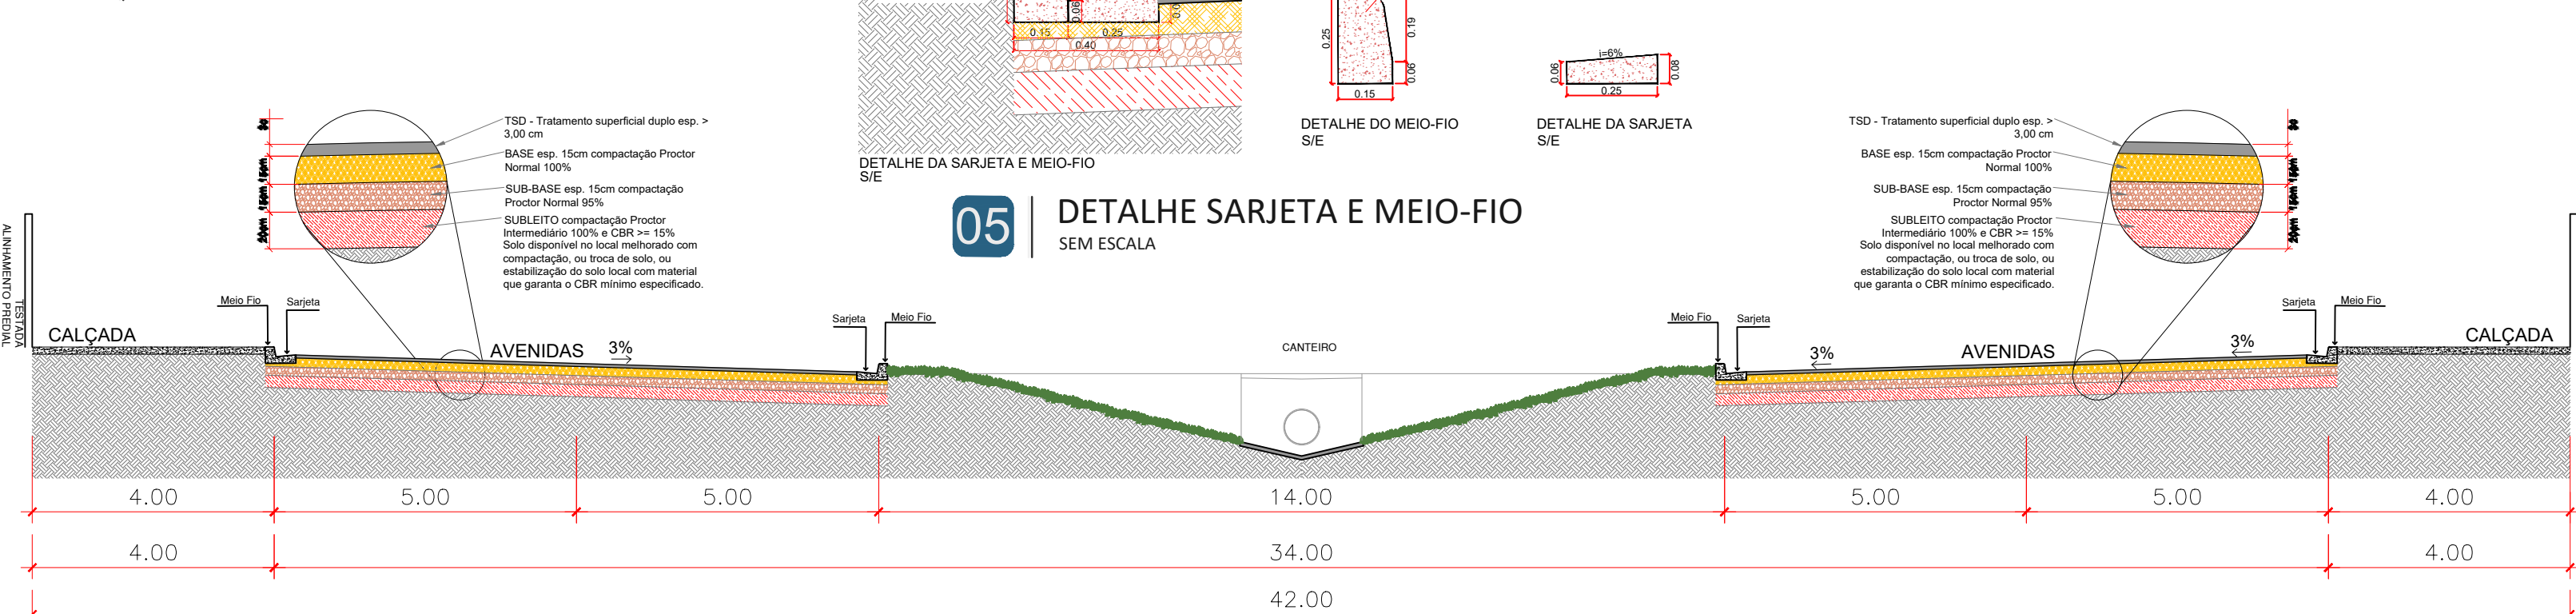

02 DETALHE PERFIL TRANSVERSAL AVENIDA LESTE
1:100

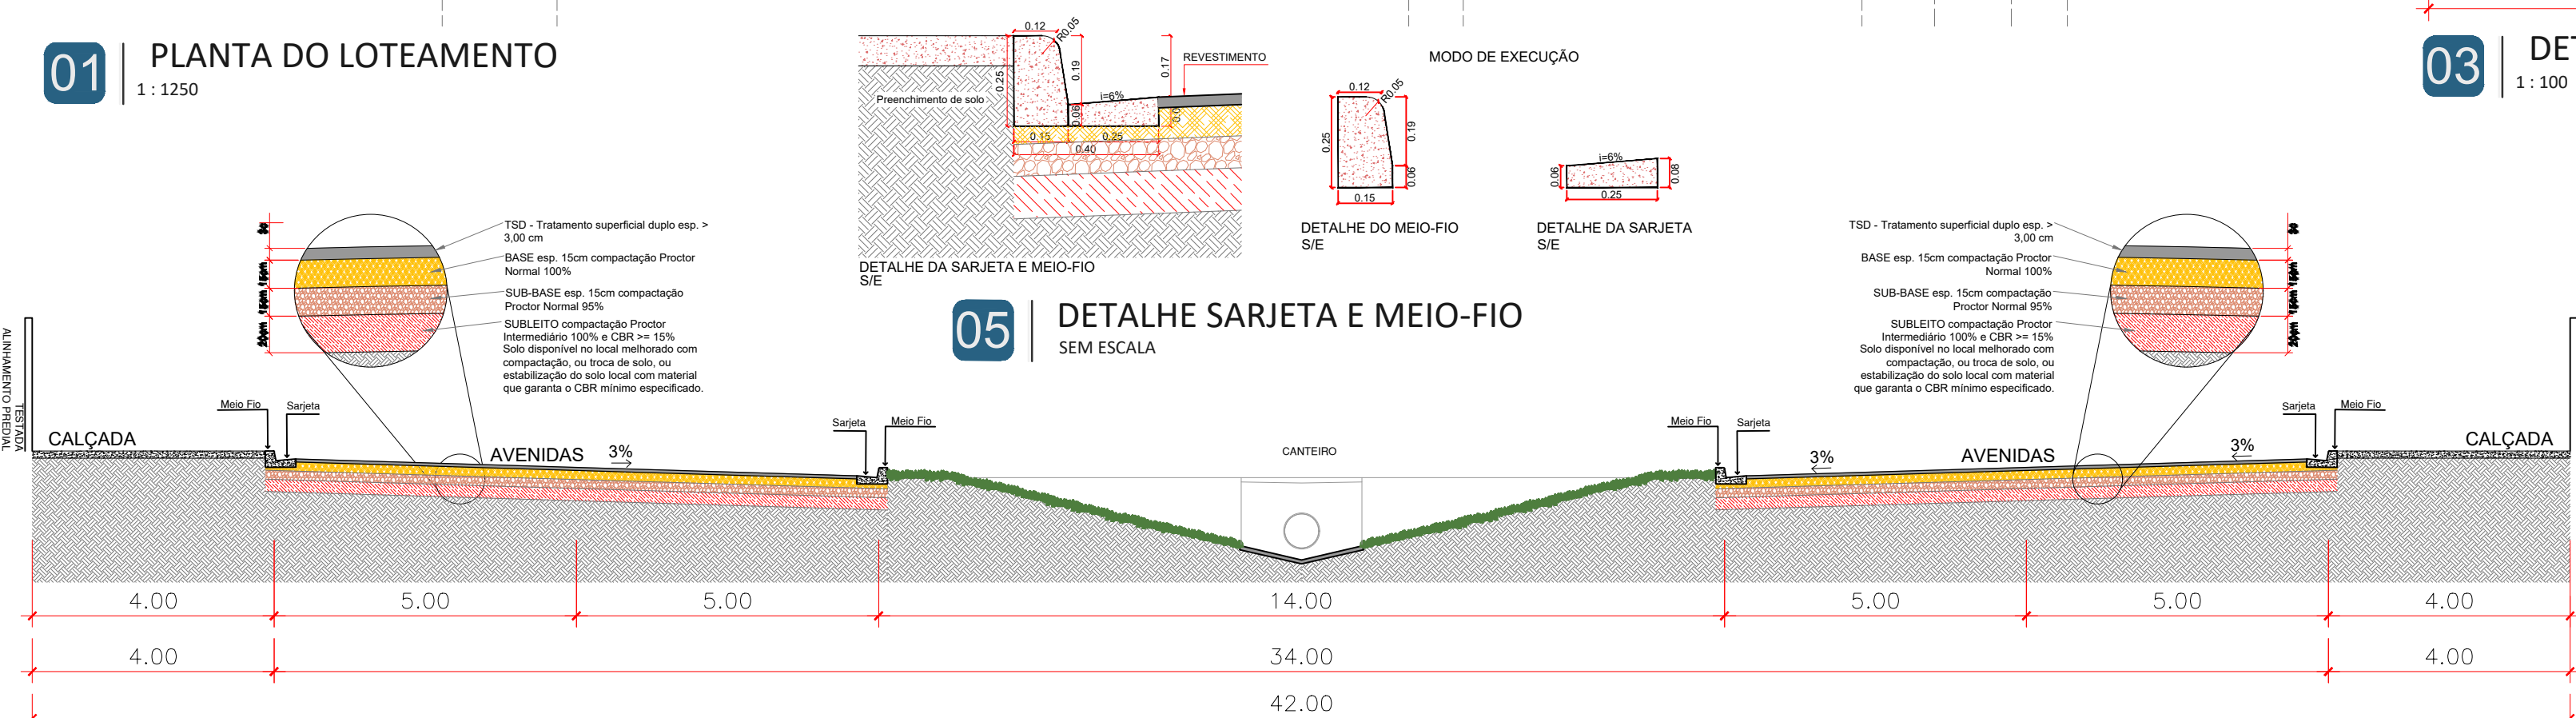


LOTEAMENTO RESIDENCIAL GABRIELA

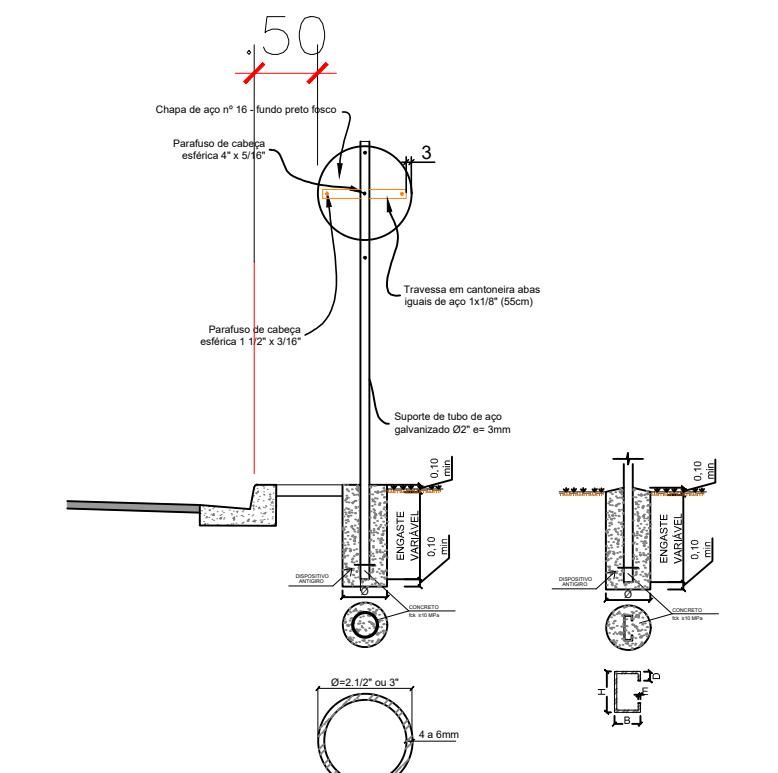


06 DETALHE SINALIZAÇÃO VERTICAL
SEM ESCALA


03 DETALHE PERFIL TRANSVERSAL DAS RUAS
1:100

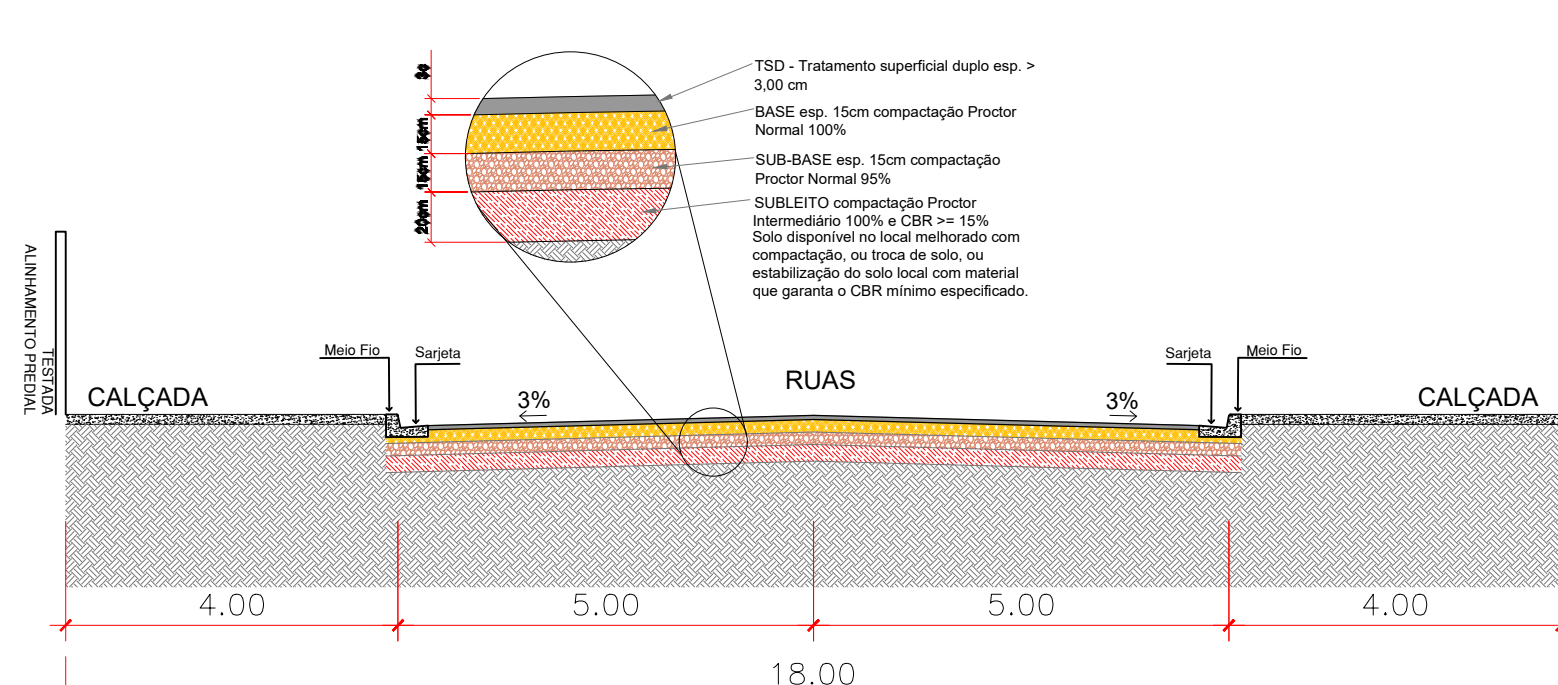







07 DETALHE FAIXA DE PEDESTRE
ESCALA 1:50

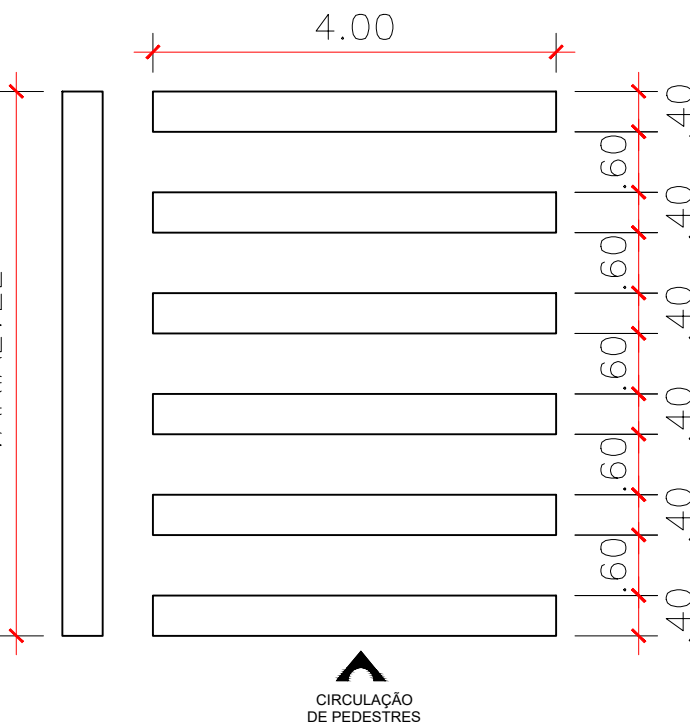

04 DETALHE PERFIL TRANSVERSAL RUA RIO GRANDE DO SUL
1:100

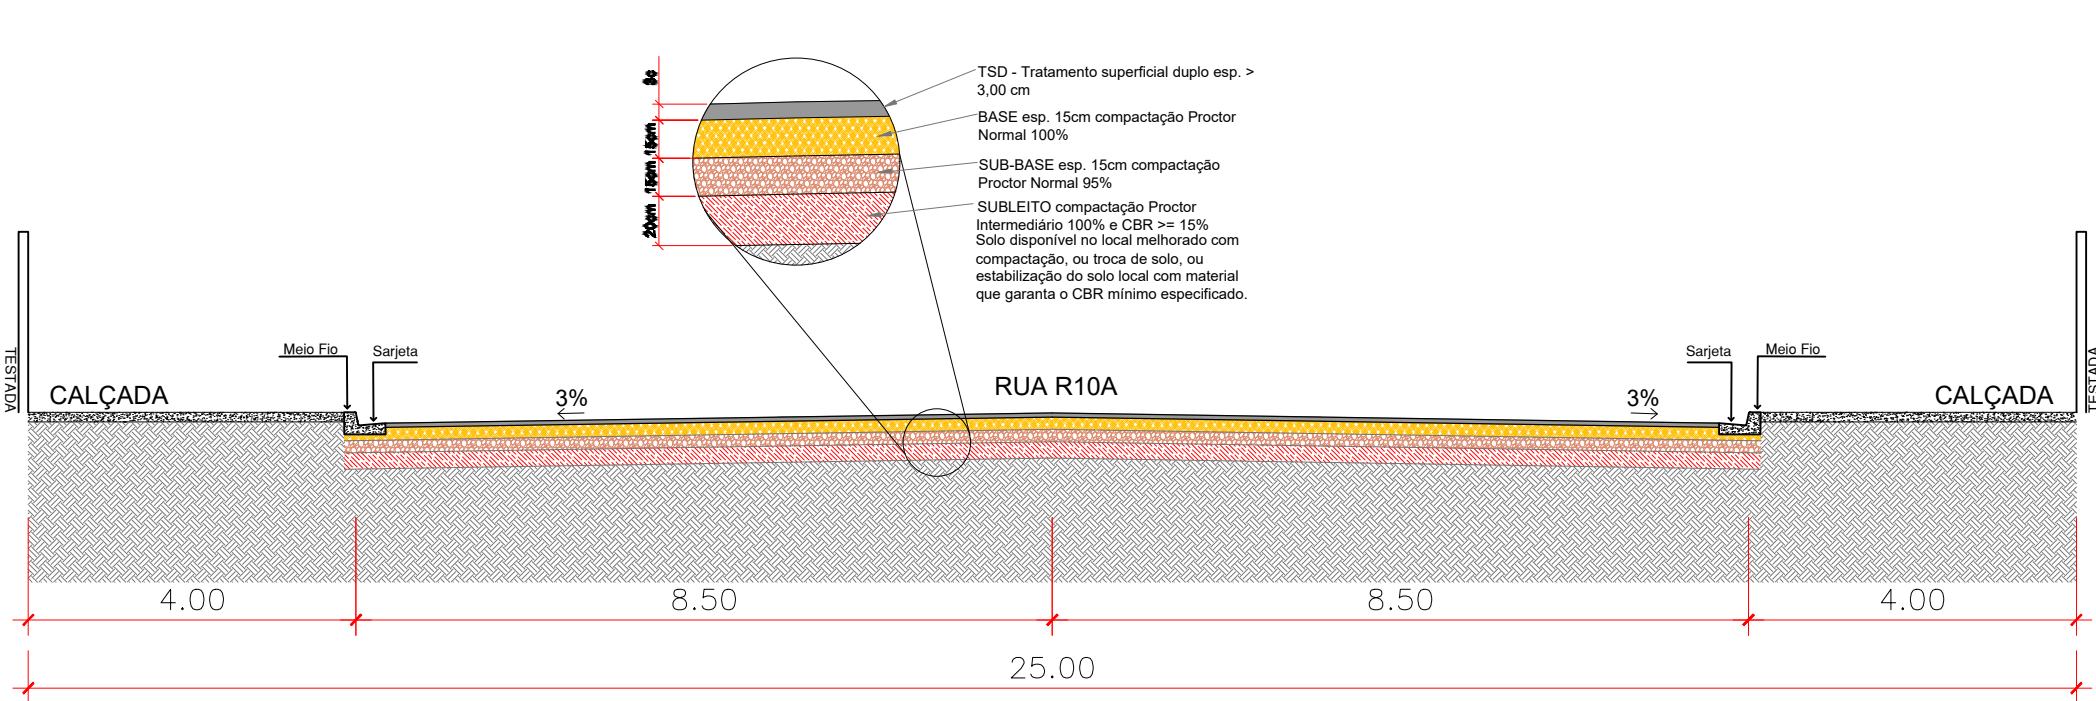

09 PLANTA DE LOCAÇÃO
SEM ESCALA

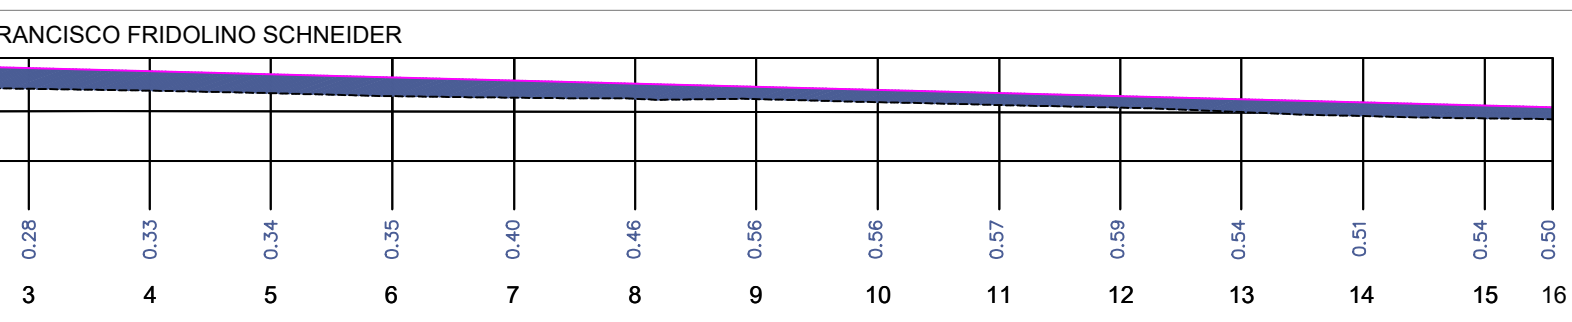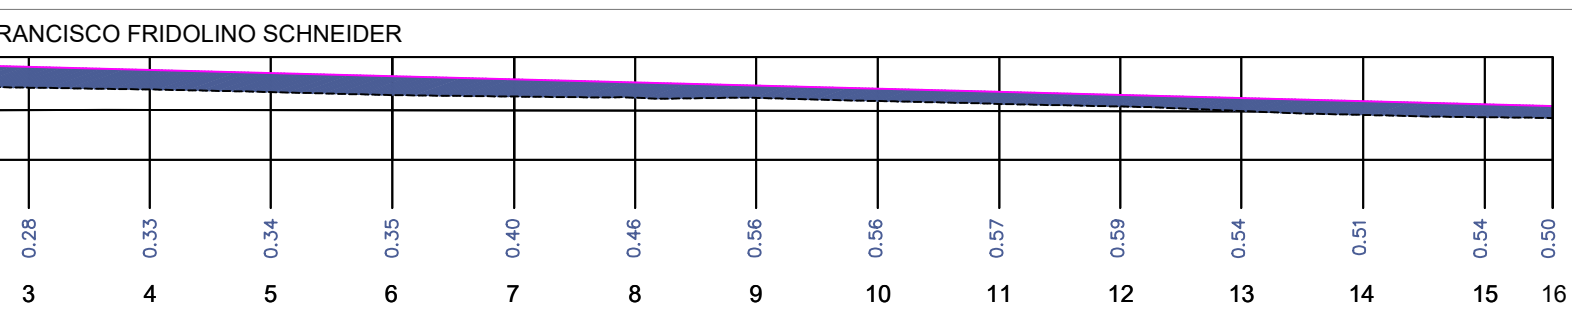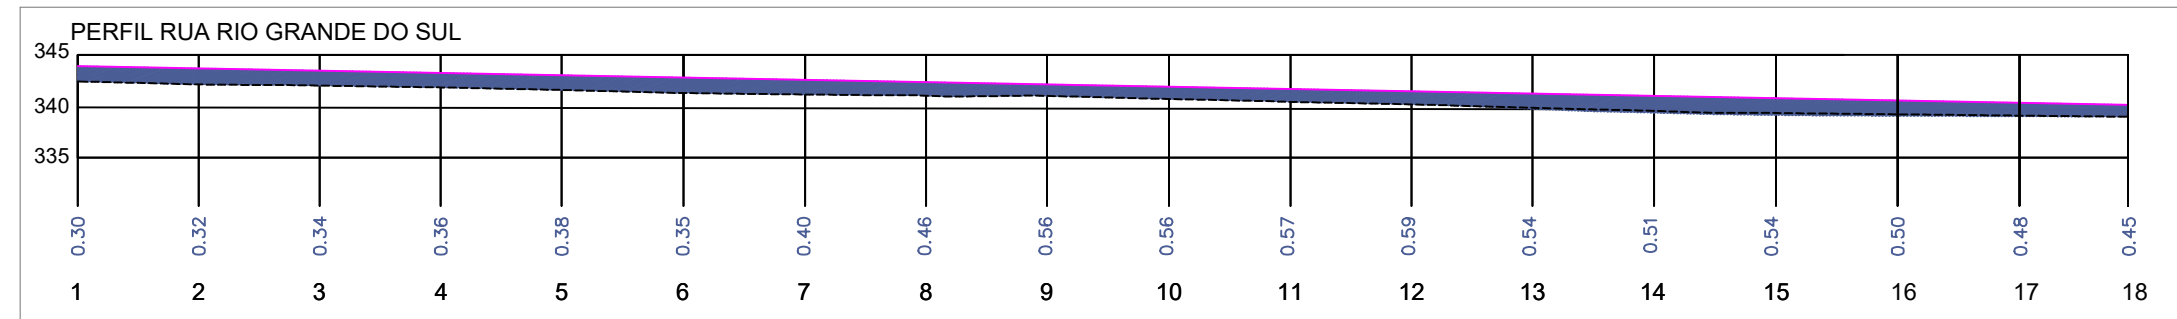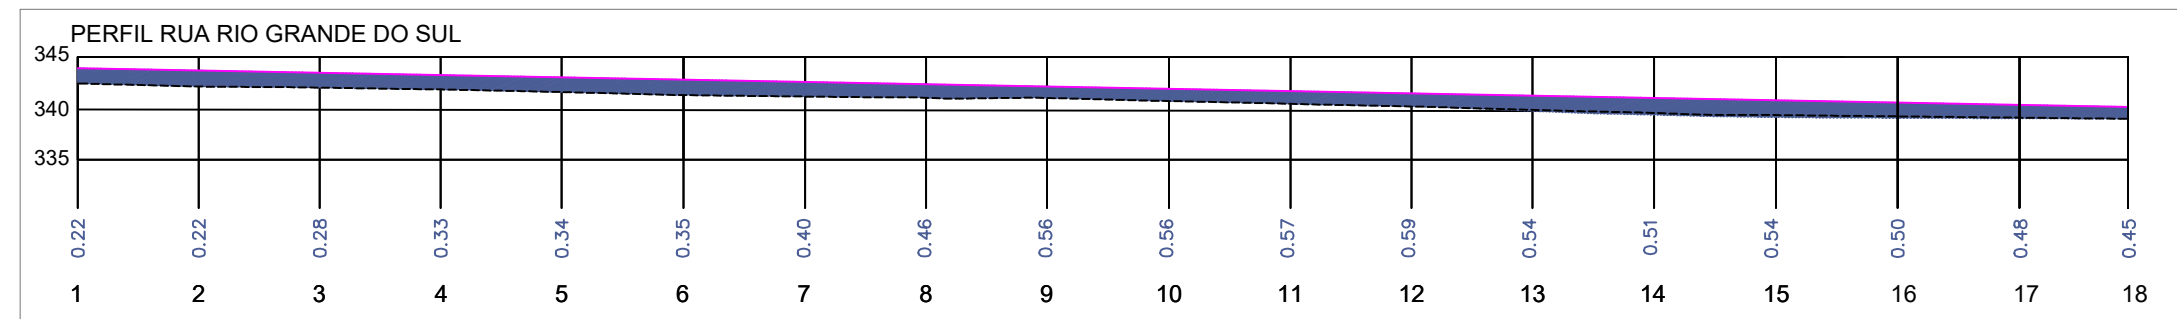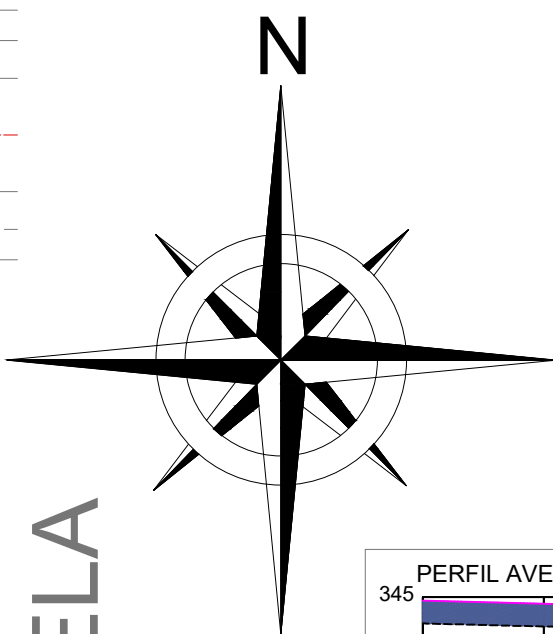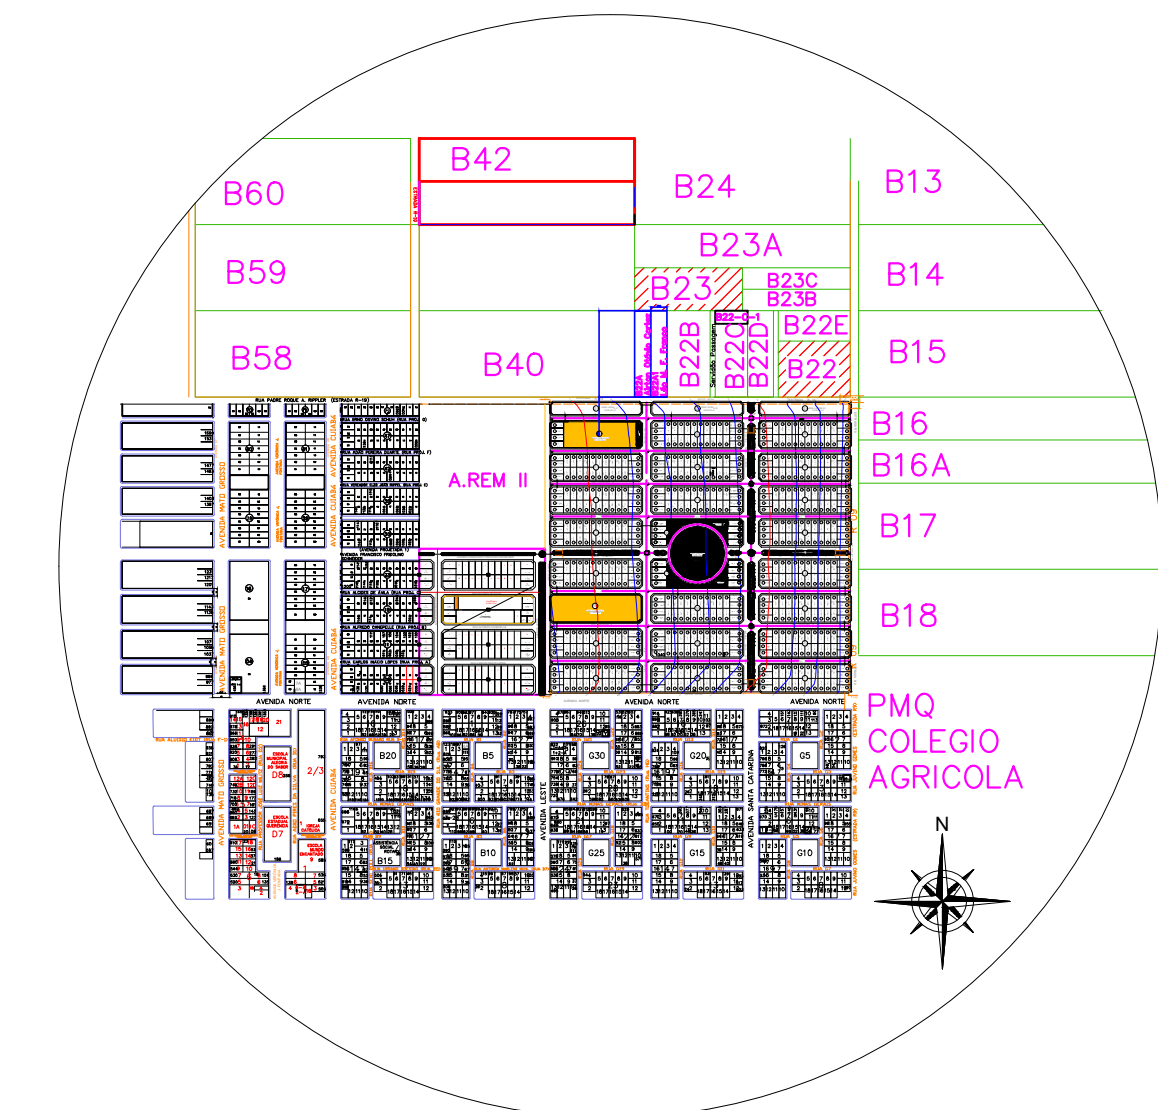

08 PERFIL DAS RUAS
SEM ESCALA

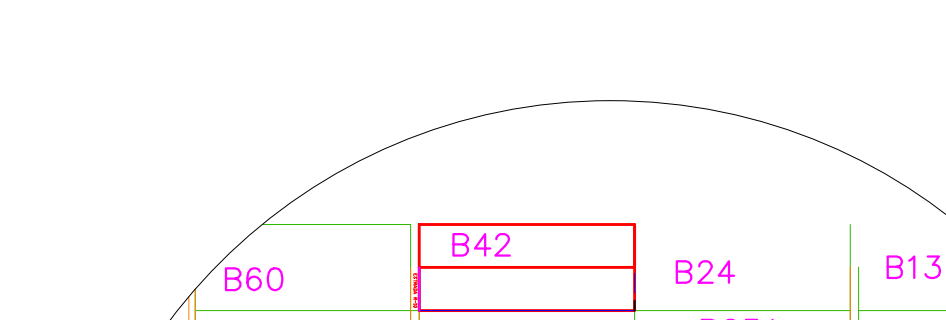
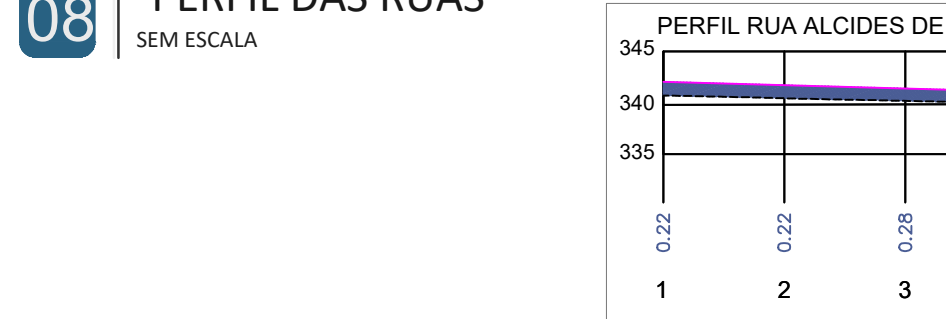


TABELA QUANTITATIVA LOTEAMENTO	
MEIO FIO (metro linear)	3.340,79m²
SARJETA (metro linear)	3.340,79m²
PAV. ASFÁLTICA (metro quadrado)	33.112,38m²

SOLO ESTABILIZADO SEM MISTURA (CASCAHO)
MATERIAL UTILIZADO PARA SUB-BASE
E BASE: 9.271,47m²
PAV. ASFÁLTICA
33.112,38m² x 0,20m x 1,4 = **9.271,47m²**

Obs.: Não haverá necessidade de empréstimo de material de bola-fora.

PROJETO DE PAVIMENTAÇÃO

APROVAÇÃO:	
ENDEREÇO:	
AVENIDA NORTE, SETOR B, PROJETO COLONIZAÇÃO QUERÊNCIA I, QUERÊNCIA - MT	
PROPRIETÁRIO:	
ROMMER LOTEADORA LTDA CNPJ: 01.408.800/0001-09	
AUTOR DO PROJETO E RESPONSÁVEL TÉCNICO:	
Arq e Urb. - EVERTON FABRICIO DA SILVA CAU - A116544-5	
DESCRIÇÃO	
LOTEAMENTO NOVA QUERÊNCIA II	
CONTEÚDO:	ÁREA DO TERRENO:
	99.062,85 m²
	PRANCHA:
- PLANTA DE PAVIMENTAÇÃO - DETALHES DE PAVIMENTAÇÃO E SINALIZAÇÃO	TOTAL DE QUADROS:
	08
	01/01
DATA:	REVISÃO:
	112