



LOTEAMENTO NOVA QUERÊNCIA I


LOTEAMENTO RESIDENCIAL GABRIELA

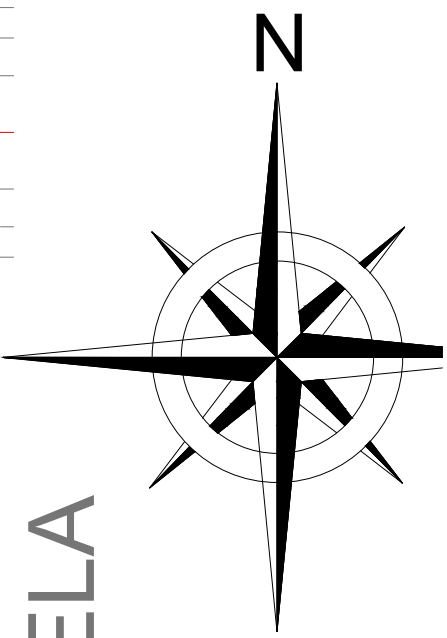





QUANTIFICAÇÃO	
TUBO DE 60MM	1.698,87 m
TUBO DE 100MM	1.017,03 m
PEAD	705,70 m
112 unidades de cavaletes	

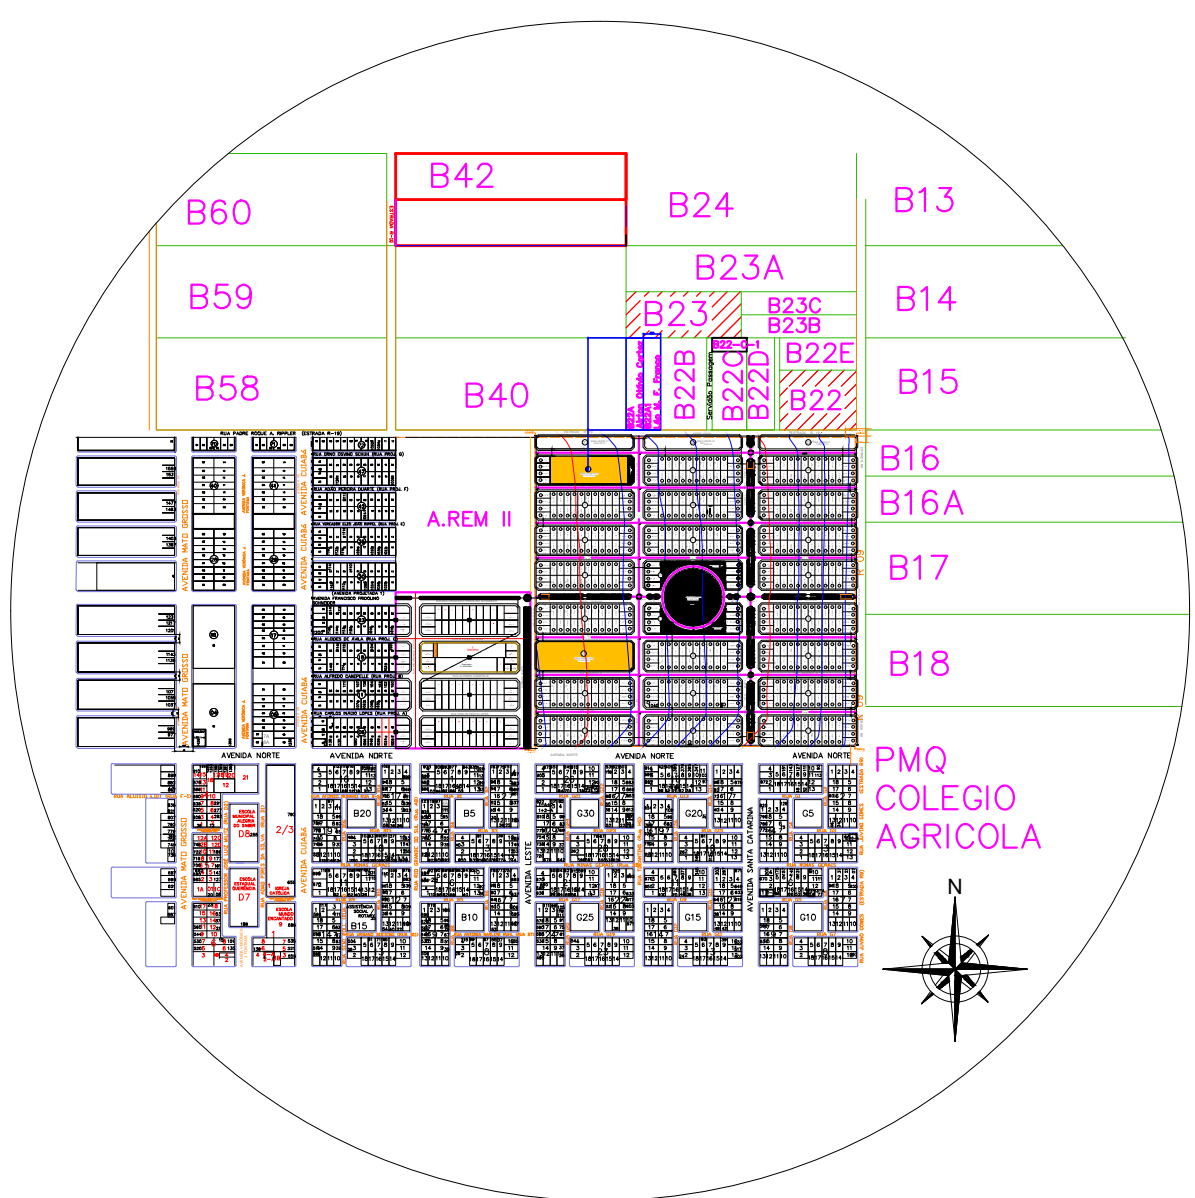


06 PLANTA DE LOCAÇÃO
SEM ESCALA

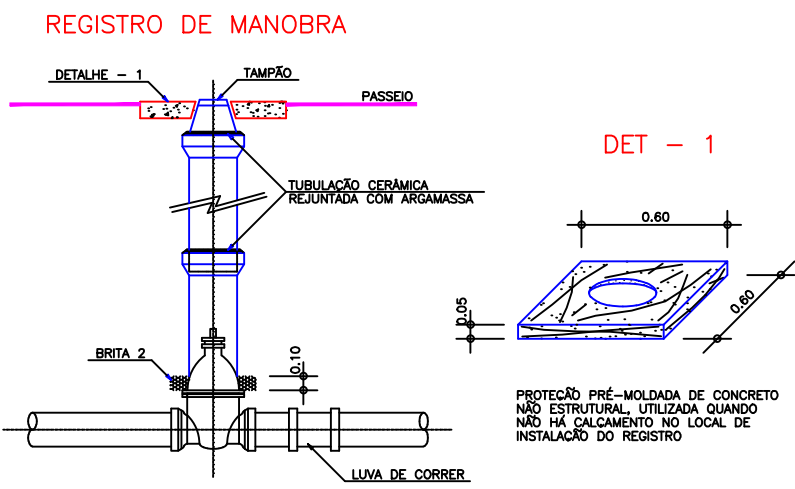


05 DETALHE REGISTROS
SEM ESCALA

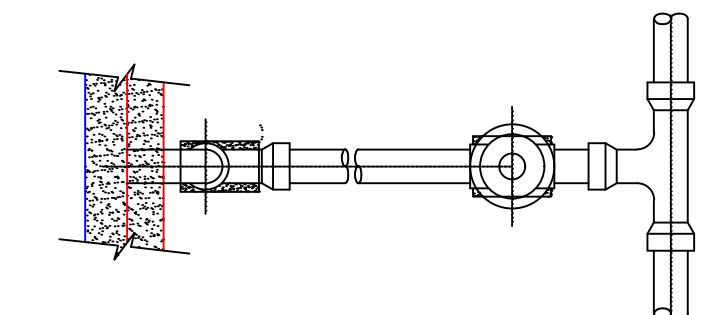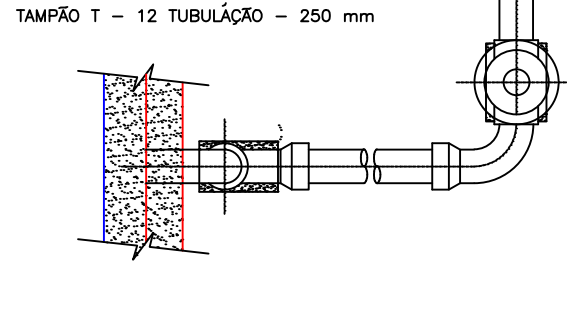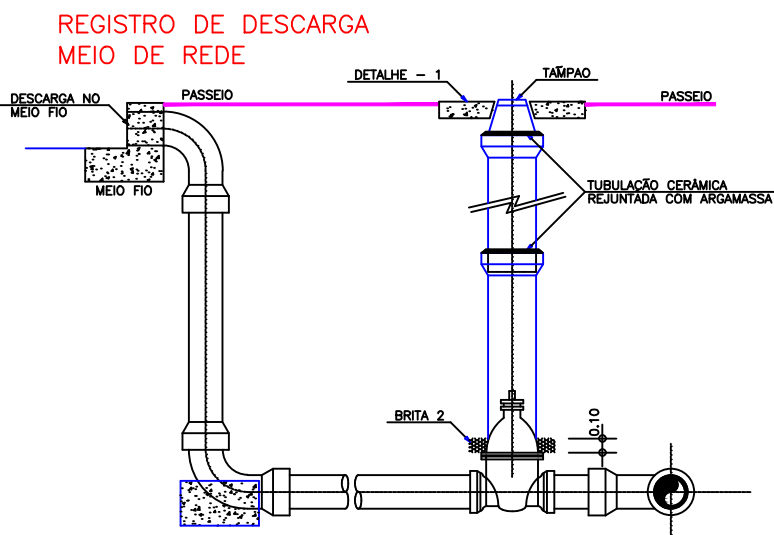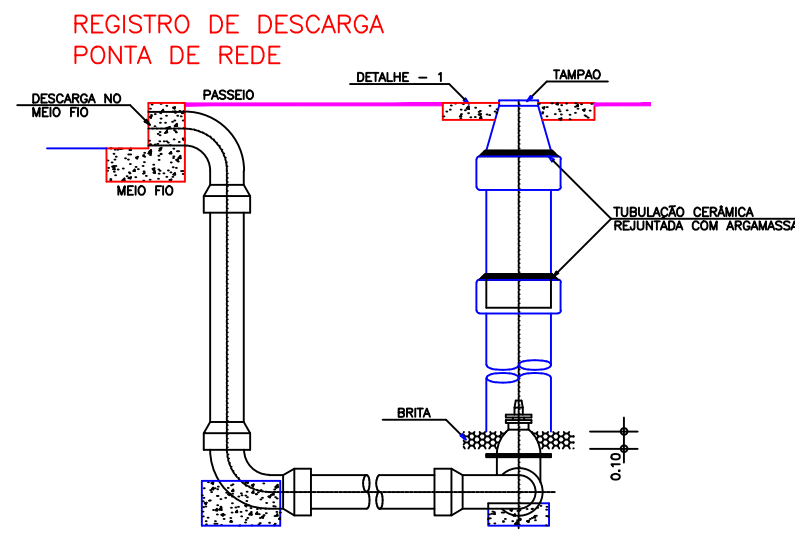


01 PLANTA DE DRENAGEM SUPERFICIAL
1 : 1000

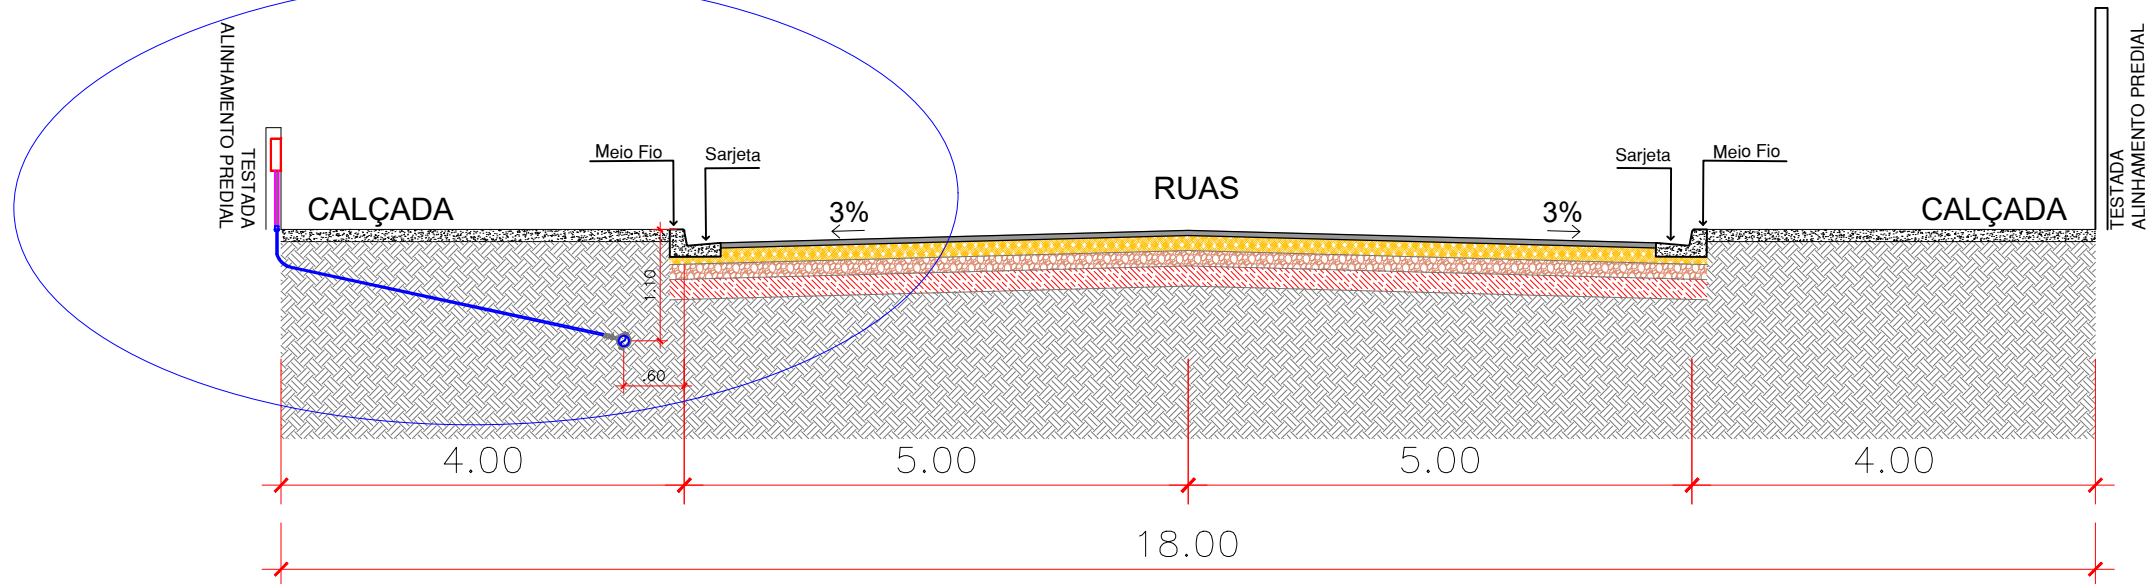

02 DETALHE REDE SUBTERRÂNEA
1 : 50

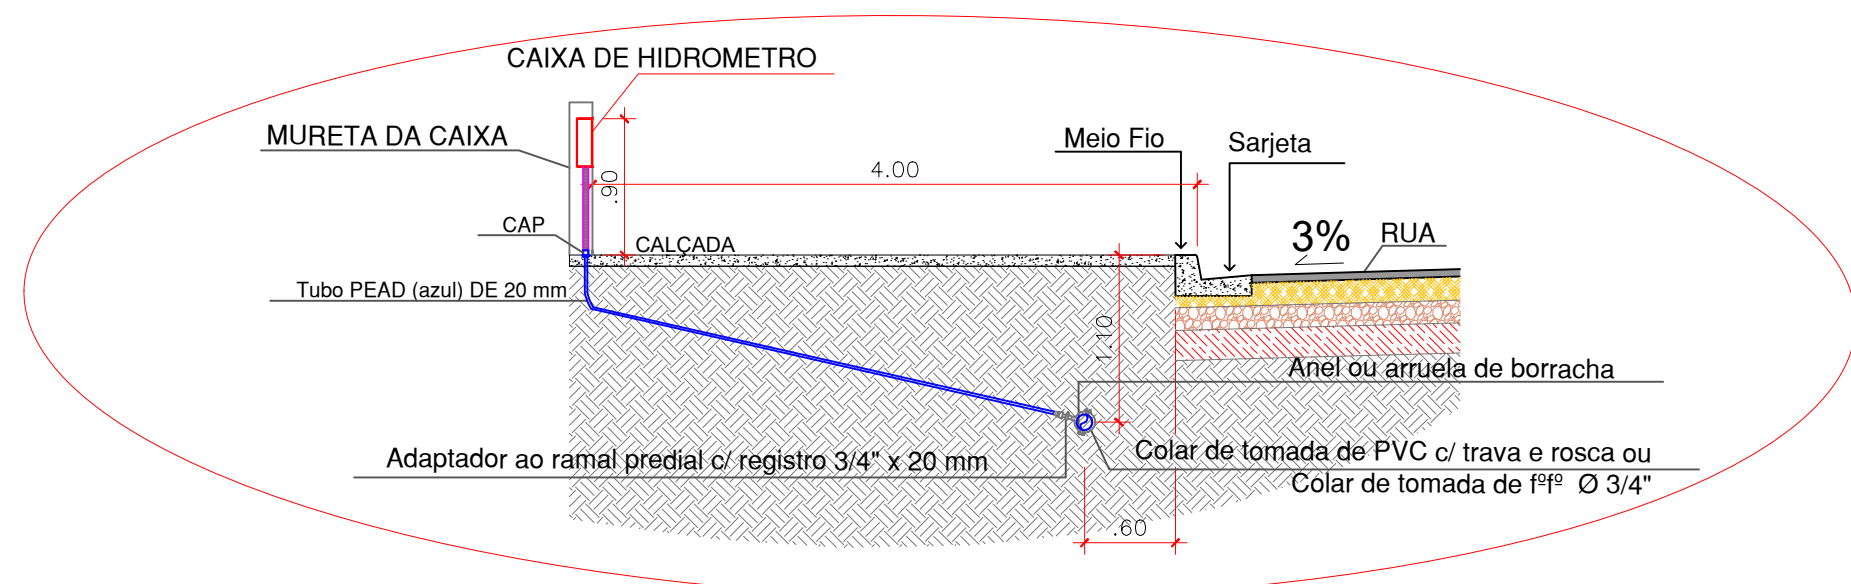

03 DETALHE REDE SUBTERRÂNEA
1 : 50

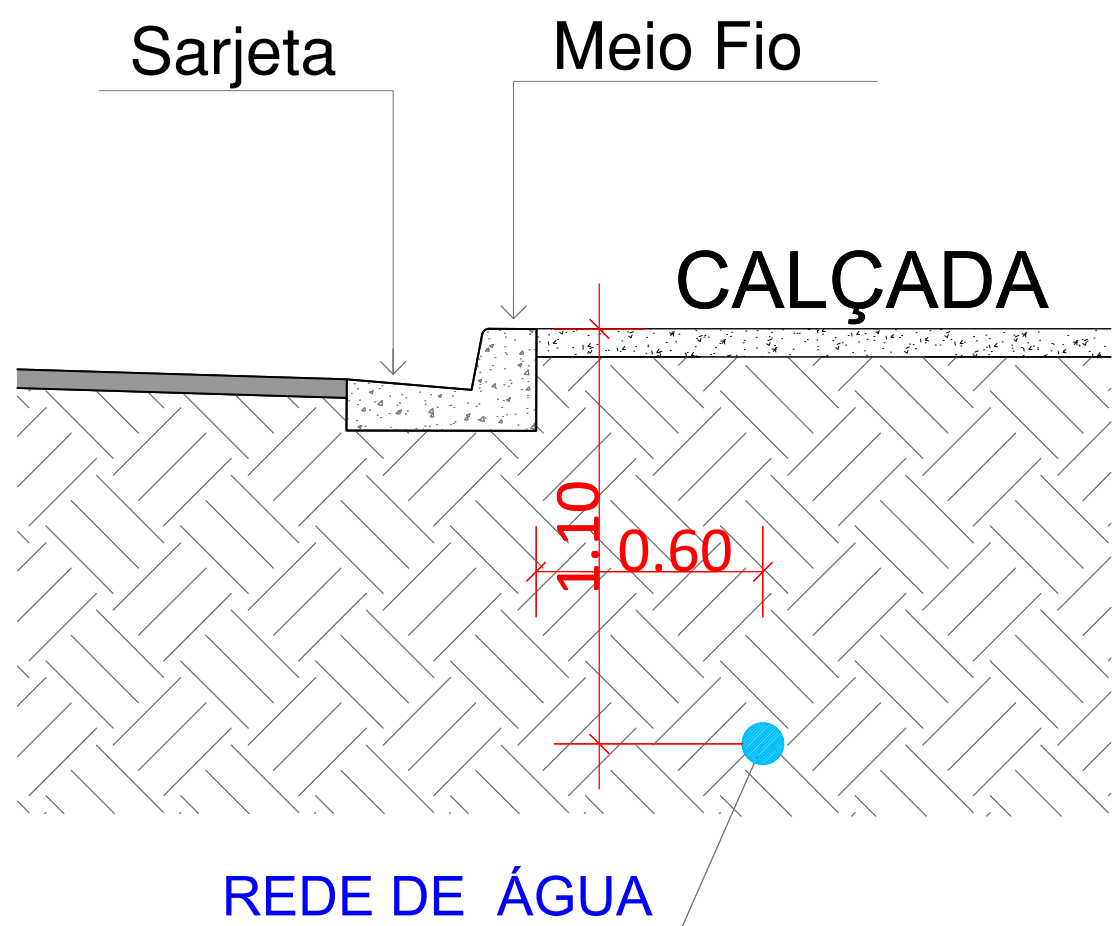

04 DETALHE ENTRADA REDE DE ÁGUA
1 : 20

APROVAÇÃO:		
PROJETO DE REDE DE DISTRIBUIÇÃO DE ÁGUA - LOTEAMENTO NOVA QUERÊNCIA II		
ENDEREÇO: AVENIDA NORTE, SETOR B, PROJETO COLONIZAÇÃO QUERÊNCIA I, QUERÊNCIA - MT		
PROPRIETÁRIO: ROMMER LOTEADORA LTDA CNPJ: 01.408.800/0001-09		
AUTOR DO PROJETO E RESPONSÁVEL TÉCNICO: Arq e Urb. - EVERTON FABRICIO DA SILVA CAU - A116544-5		
DESCRIÇÃO LOTEAMENTO NOVA QUERÊNCIA II		
CONTEÚDO: - PLANTA DE DRENAGEM SUPERFICIAL; - DETALHE LIGAÇÃO DA REDE PARA OS LOTES; - DETALHE CAIXA DE INSPEÇÃO; - LOCALIZAÇÃO DA REDE DE DISTRIBUIÇÃO; - LEGENDA;	ÁREA DO TERRENO: 99.062,85 m ² TOTAL DE QUADRAS: 08 TOTAL DE LOTES : 112	PRANCHA: 01/01 DATA: AGOSTO/2024