


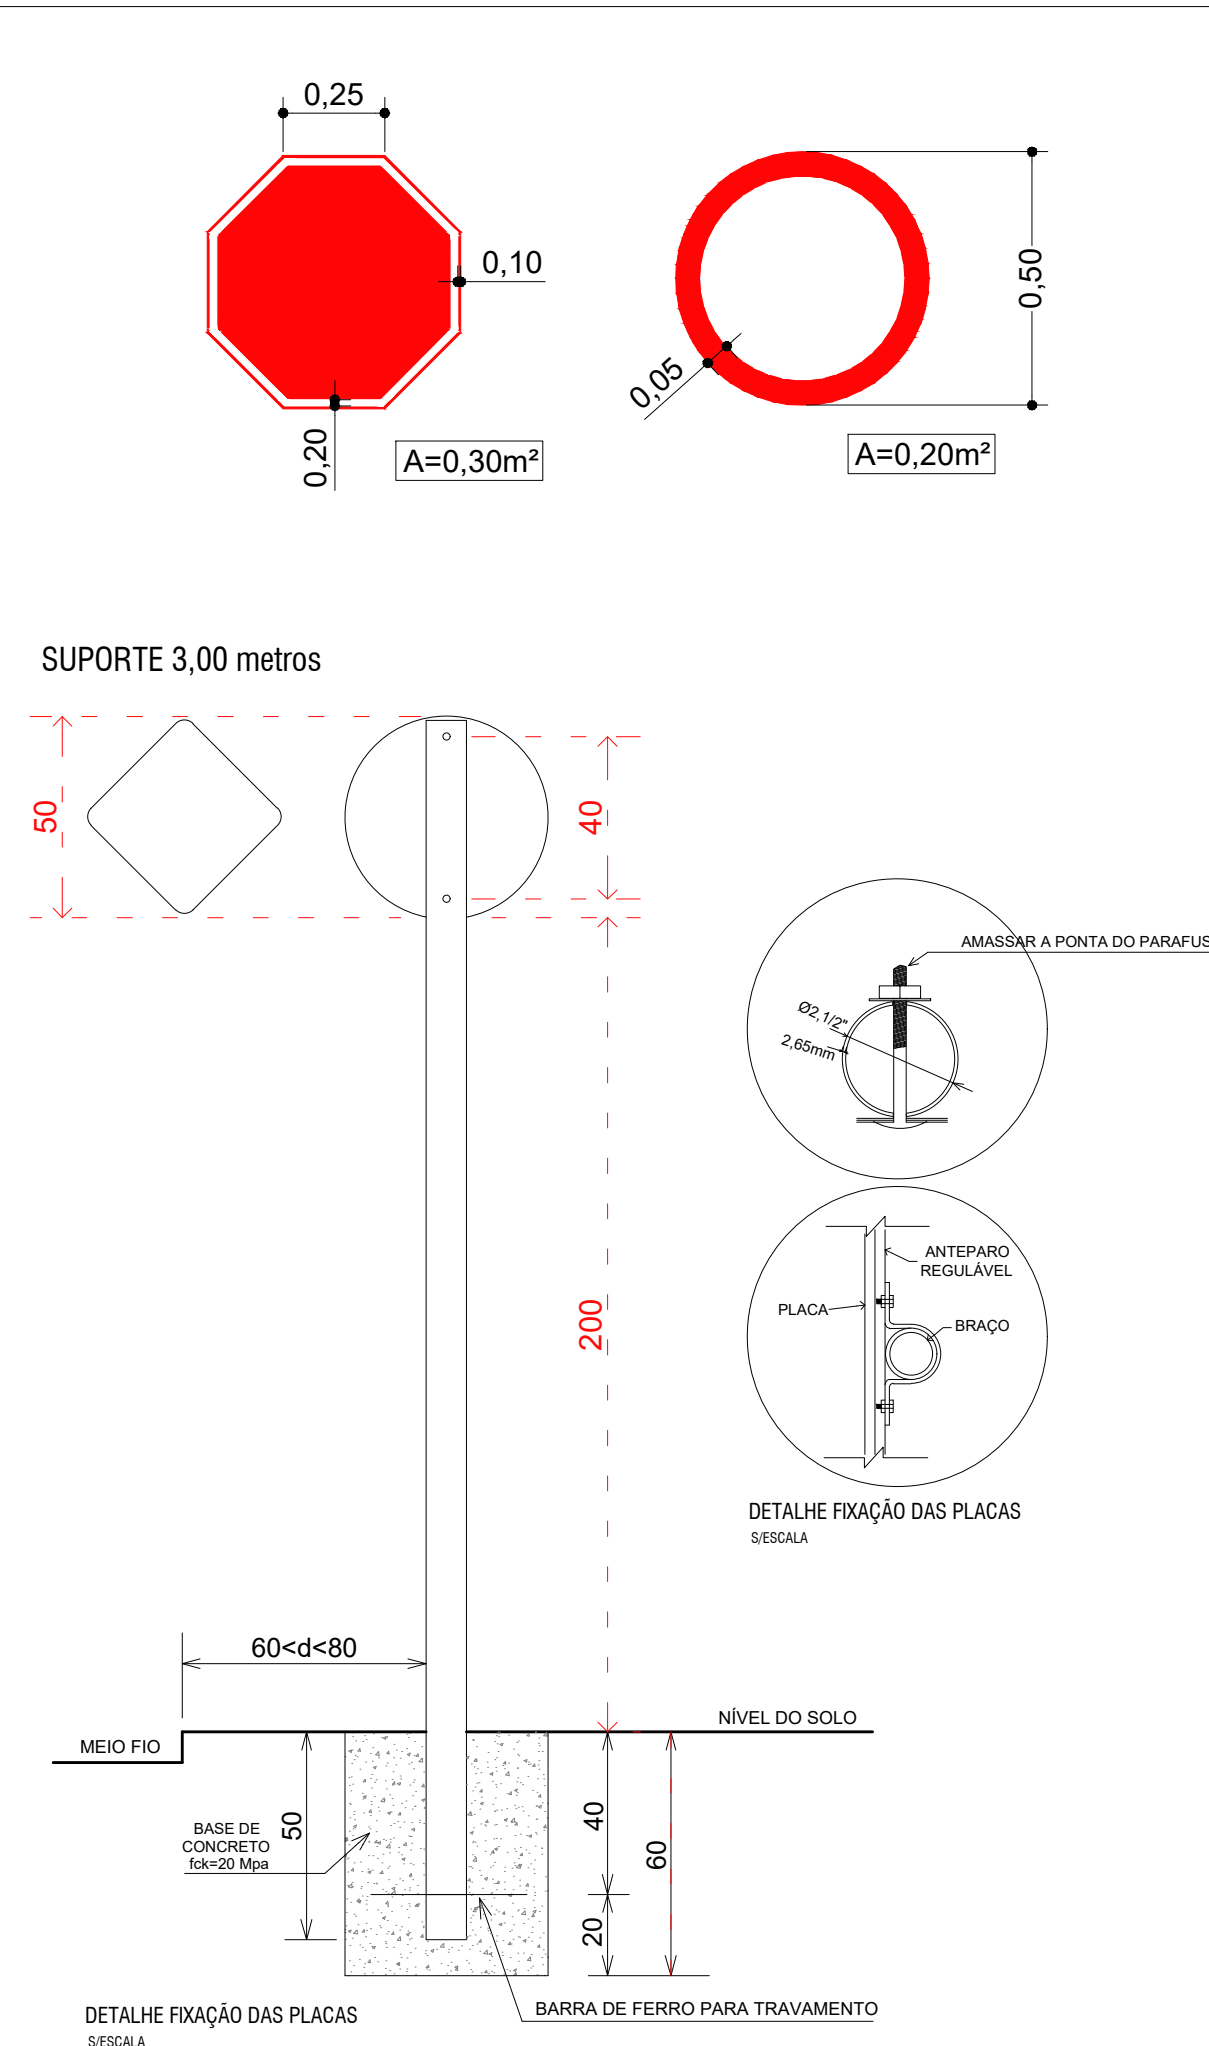


QUANTITATIVO VERTICAL A IMPLANTAR (TOTAL)		
Layout	Descrição	Quantidade
R-1	Placa de regulamentação, reflexiva, L=0,25m A=0,30m²	15 un
R-1940	Placa de regulamentação, reflexiva, D=0,50m A=0,20m²	25 un
QUANTITATIVO VERTICAL A IMPLANTAR - 40 un		

LEGENDA:

- PAVIMENTO ASFALTICO
- LFO-1: LINHA SIMPLES CONTÍNUA (e=10cm)
- LFO-2: LINHA SIMPLES SECCIONADA (e=10cm)
- CADÊNCIA = 1:3
- LMS-1: LINHA SIMPLES CONTÍNUA (e=10cm)
- LMS-2: LINHA SIMPLES SECCIONADA (e=10cm)
- CADÊNCIA = 1:3
- SINALIZAÇÃO VERTICAL A IMPLANTAR
- PAVIMENTO EXISTENTE



COORDENADAS:
N=8.609.845,743m
E=369.595.634m

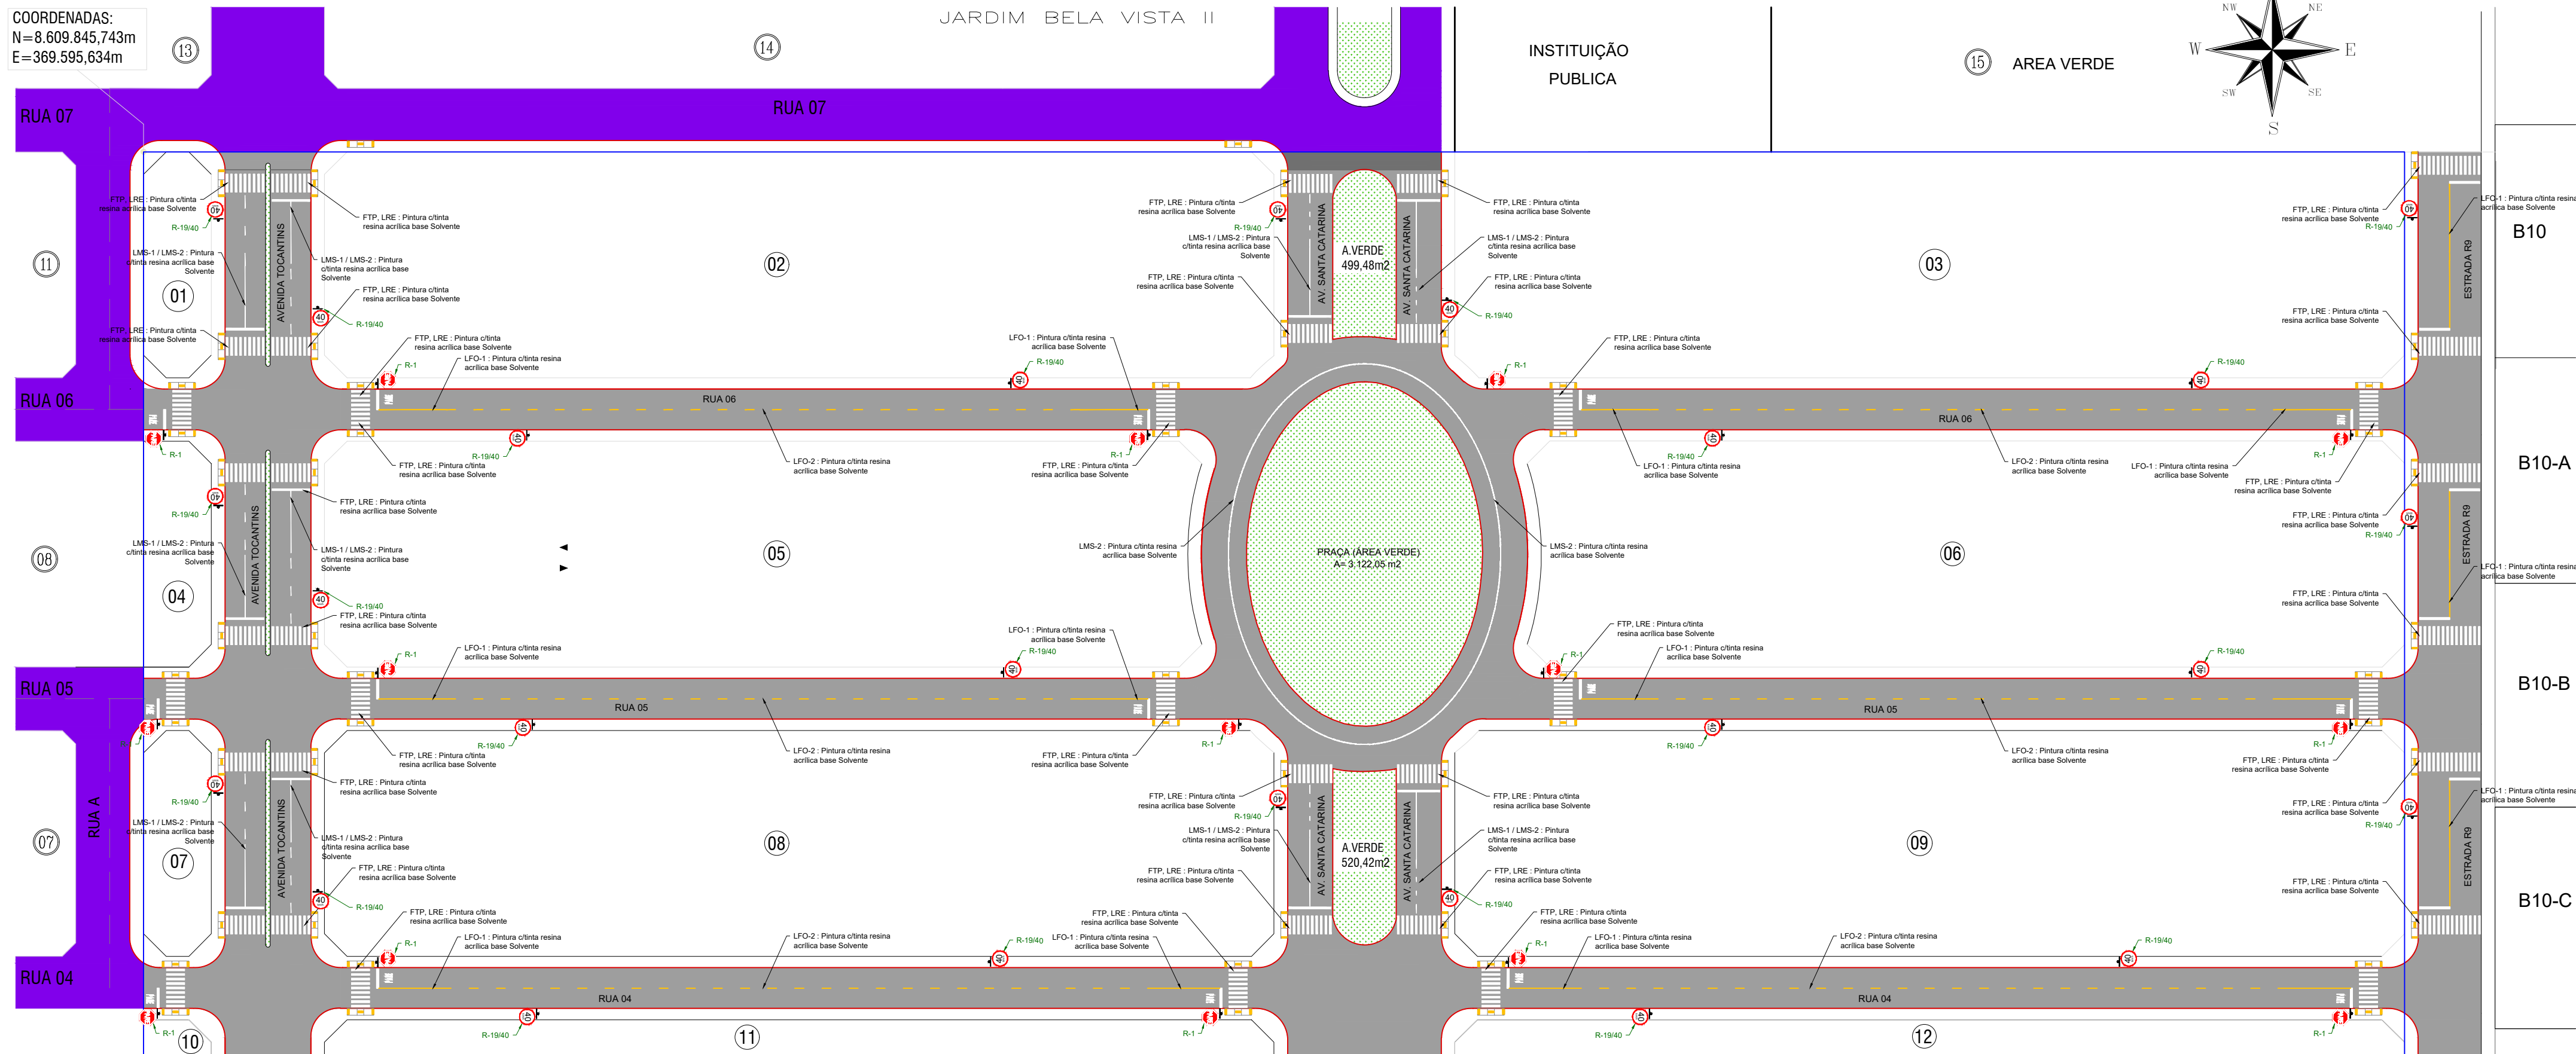

PLANTA - SINALIZAÇÃO VIÁRIA
ESCALA 1:1.000

APROVAÇÃO

PROJETO PARCELAMENTO DE SOLO
PROJETO DE SINALIZAÇÃO VIÁRIA

OBRA
LOTEAMENTO "JARDIM DOURADOS"

LOCAL:
AV. TOCANTINS x RUA 07, LOTE DE CHÁCARA B-27, SETOR B, QUERÊNCIA-MT

PROPRIETÁRIO
ROMERO EMPREENDIMENTOS IMOBILIÁRIOS EIRELLI

ENDEREÇO:
AV. NORTE 1366, NOVA QUERÊNCIA, QUERÊNCIA-MT

RESPONSÁVEL TÉCNICO DO PROJETO

CONTÉUDO
- PROJETO DE SINALIZAÇÃO VERTICAL
- PROJETO DE SINALIZAÇÃO HORIZONTAL
- PLANTA DE SITUAÇÃO
- DETALHES

ESCALA
INDICADA

DATA
JANEIRO/2024

FOLHA
01
01

RENAN DE OLIVEIRA CAMOSSATO
ENEP CIVIL, CREIA 212.188-DPR

ROMERO EMPREENDIMENTOS IMOBILIÁRIOS EIRELLI
CNPJ 36.952.182/0001-48