



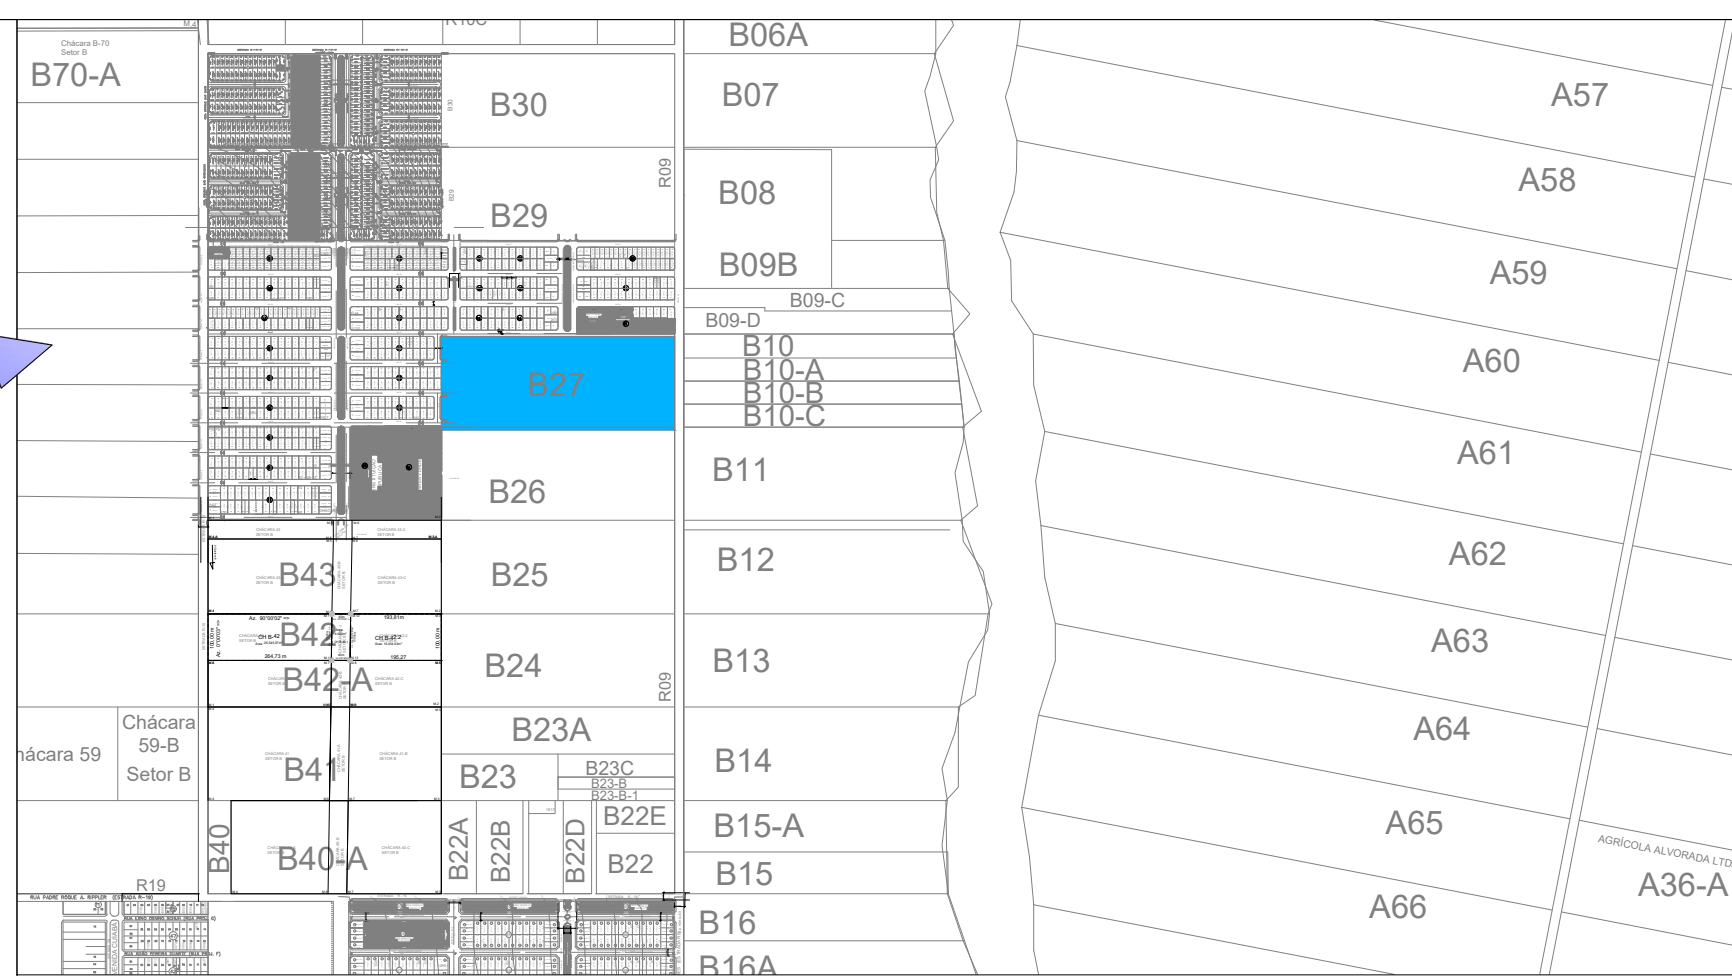

LEGENDA	
1	TST
2	PINTURA DE LIGAÇÃO COM EMULSÃO RR-1C
3	IMPRIMAÇÃO COM CM30
4	BASE ESTABILIZADOR DE SOLO (DINABASE)
5	SUB-LEITO EXISTENTE REGULARIZADO, COMPACTADO ATÉ 20CM

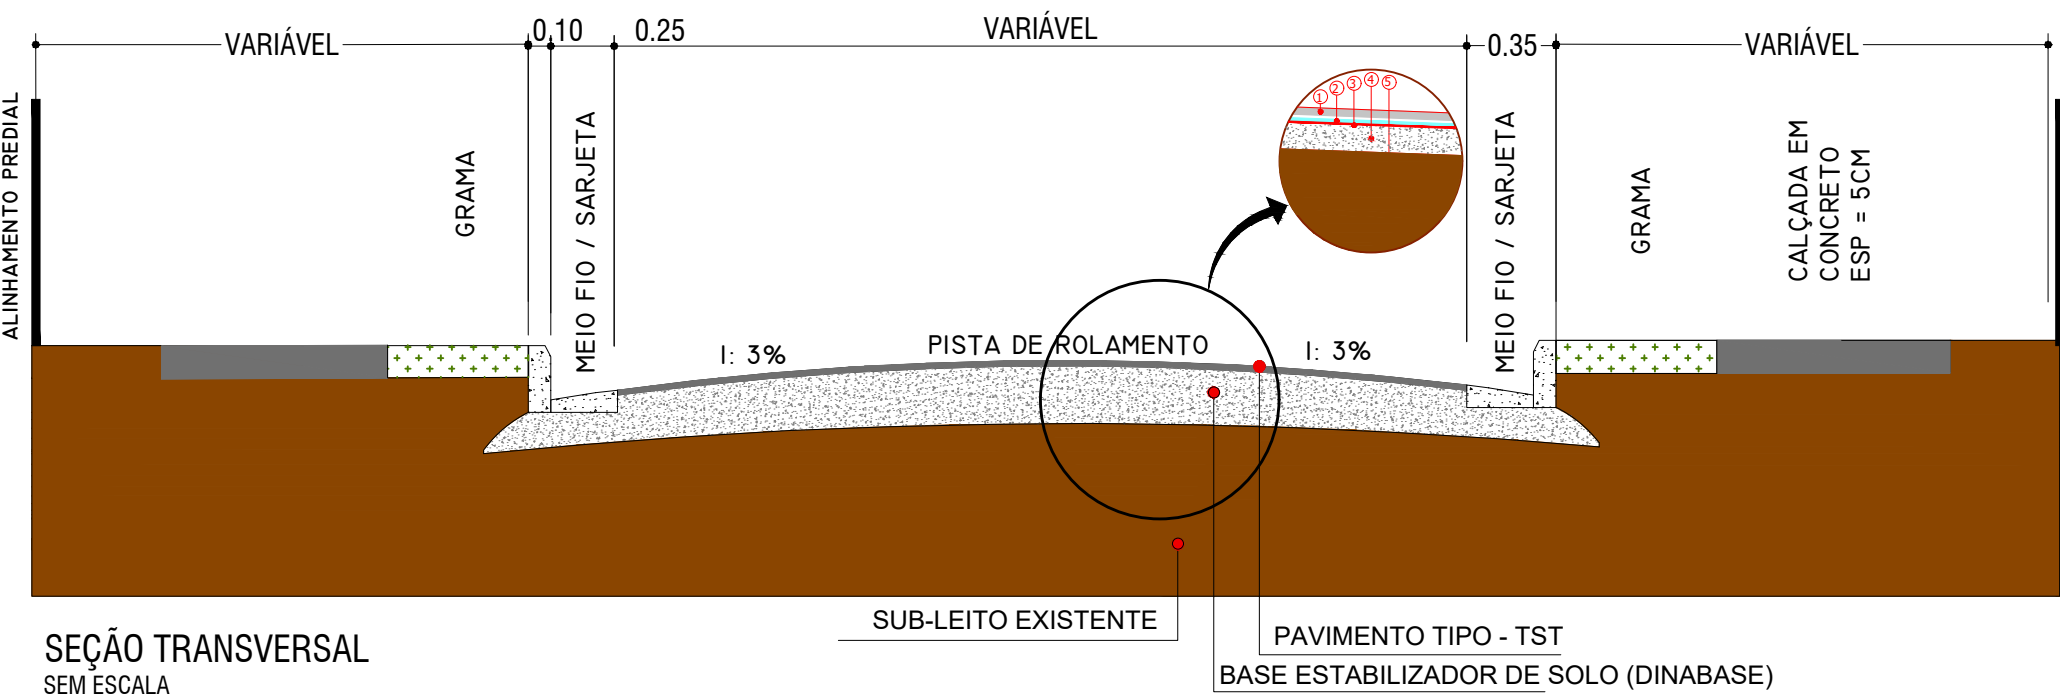

LEGENDA:	QUANTIDADES
 PERIMETRO DA ÁREA TOTAL	100.000,00 M²
 MEIO FIO À INSERIR	4.182,85 M
 PAVIMENTO ASFÁLTICO EXISTENTE	--
 PAVIMENTO ASFÁLTICO (ÁREA INTERNA DO PERÍMETRO)	20.616,15 M²
 CRUZO À SER PAVIMENTADO (ÁREA INTERNA DO PERÍMETRO)	
 PAVIMENTO ASFÁLTICO (ÁREA EXTERNA DO PERÍMETRO)	4.625,94 M²
 CRUZO À SER PAVIMENTADO (ÁREA EXTERNA DO PERÍMETRO)	
 ÁREA PERMEÁVEL (GRAMA)	10.030,78 M²
 RAMPA PCD	61 UND.

