
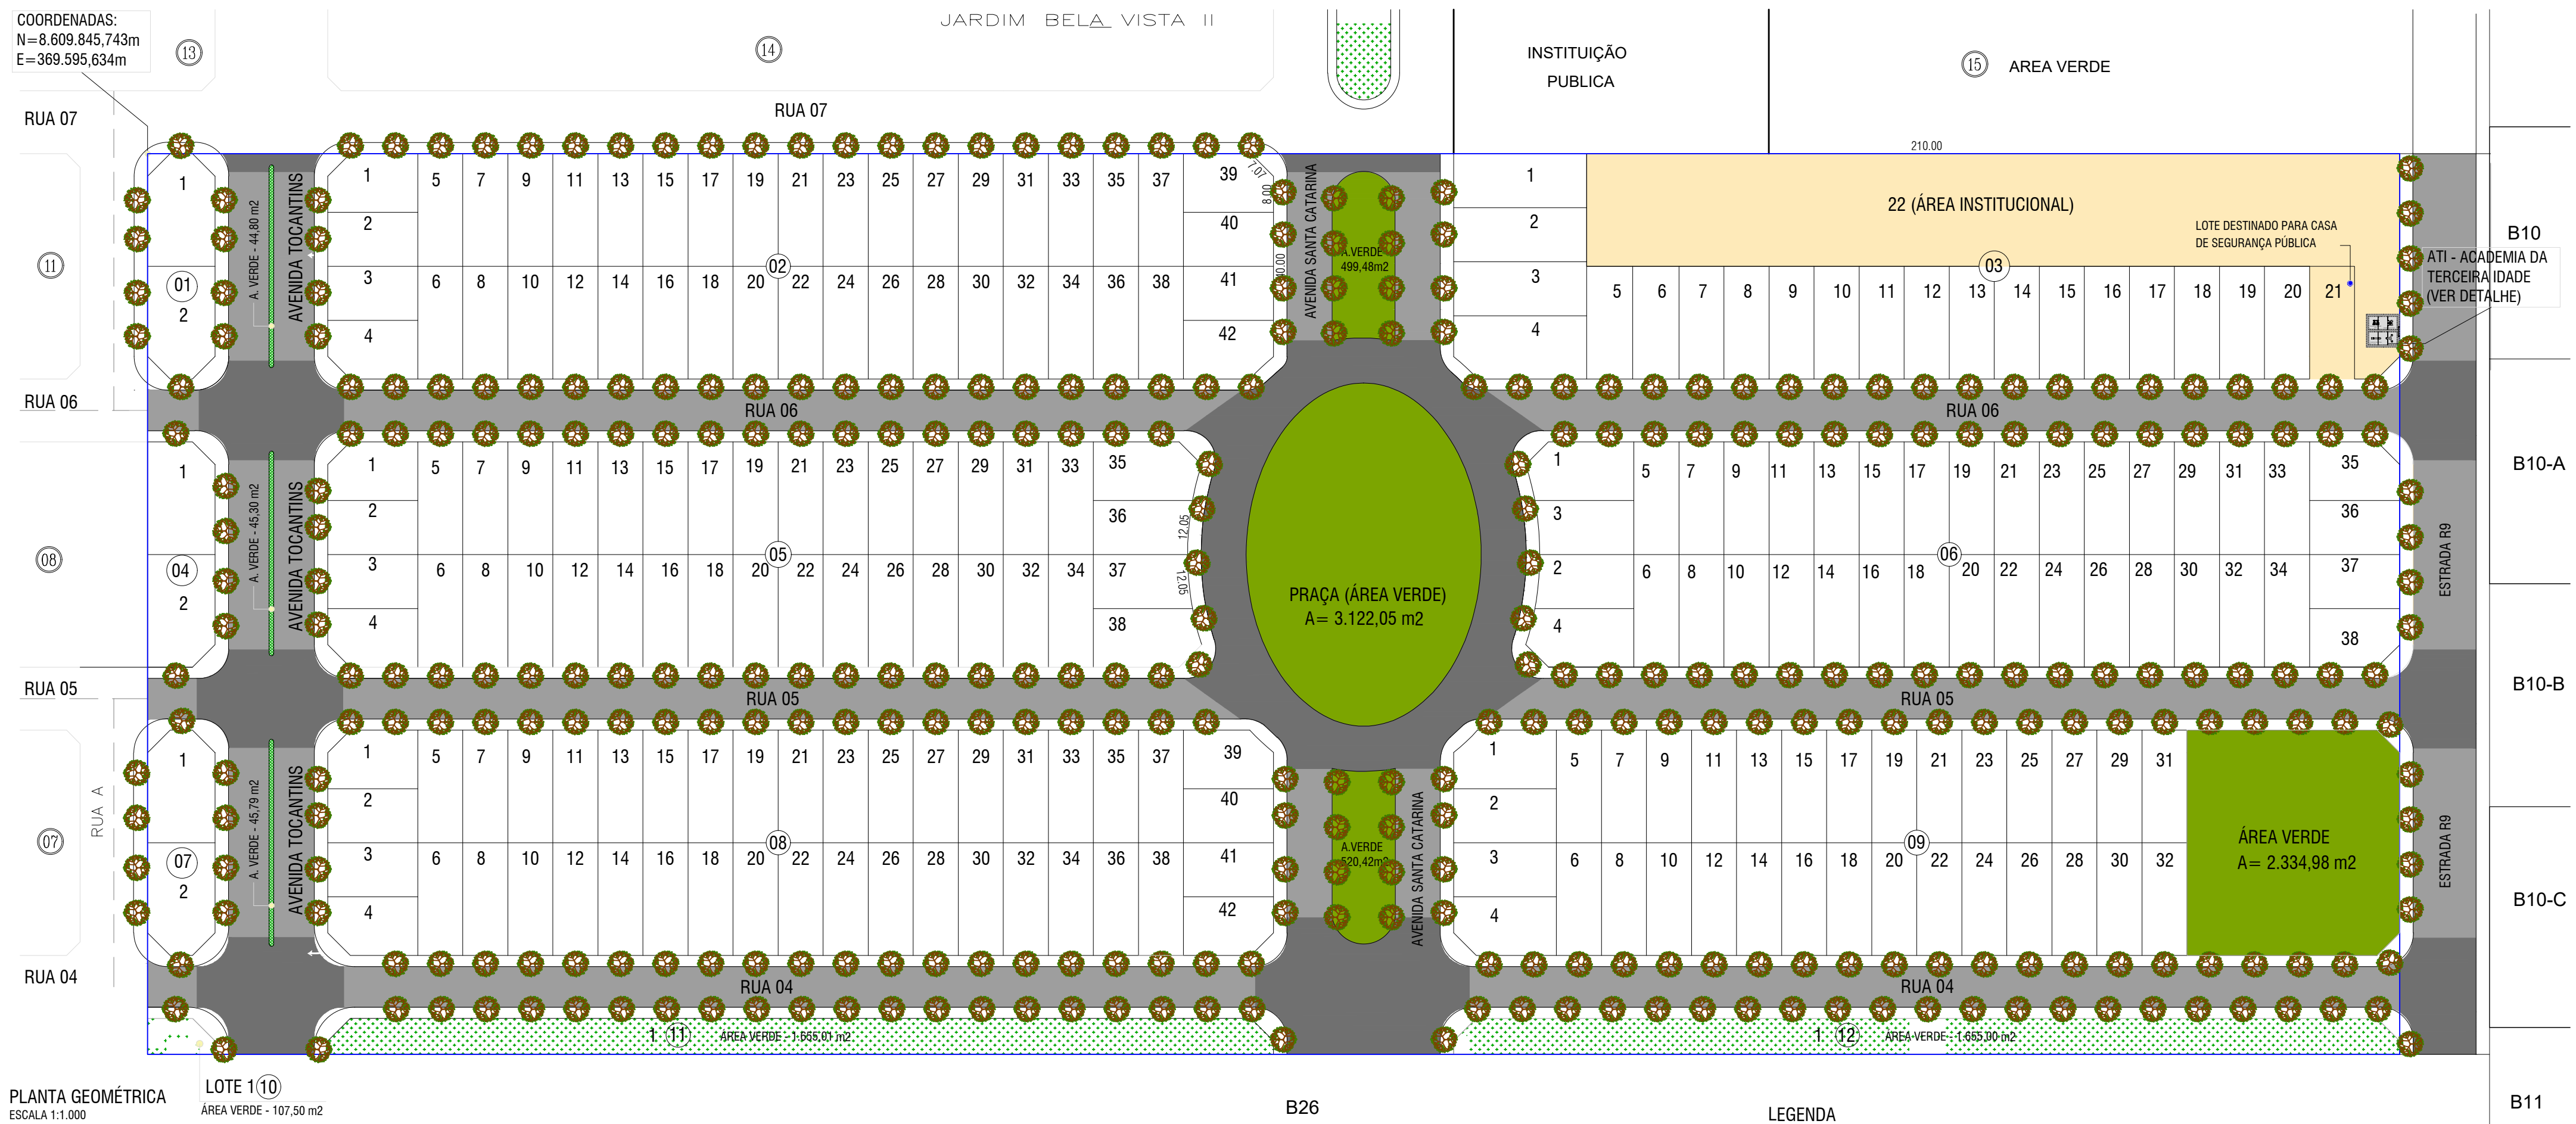
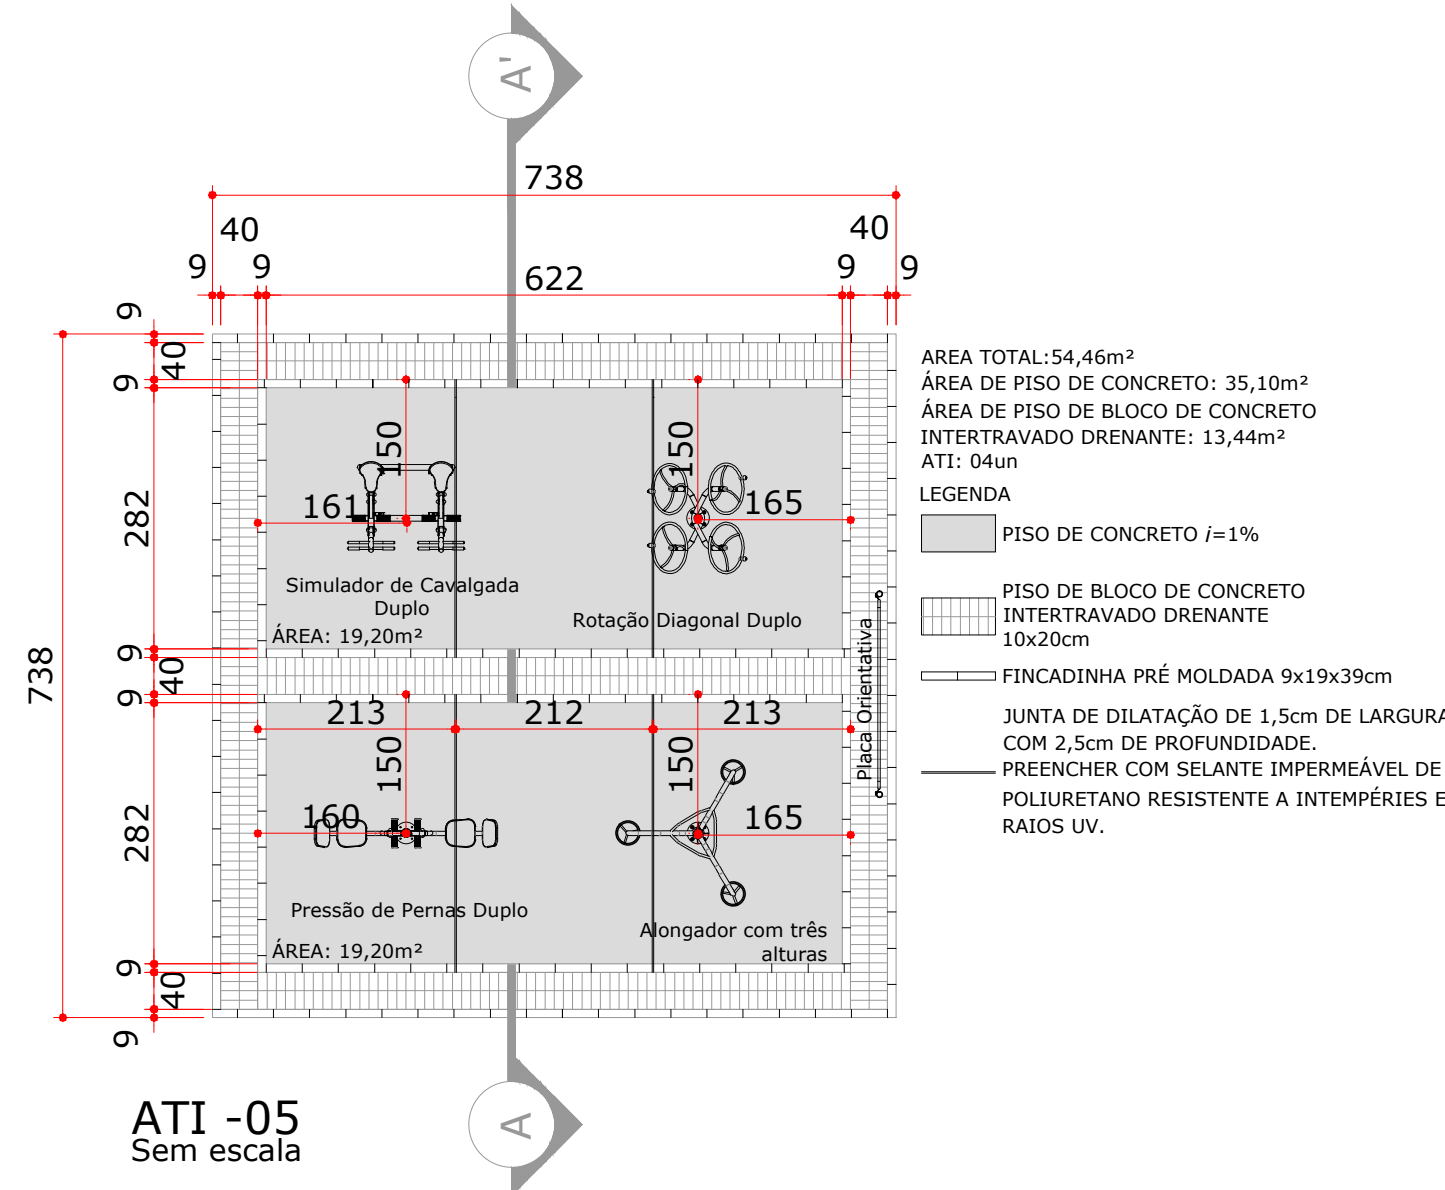
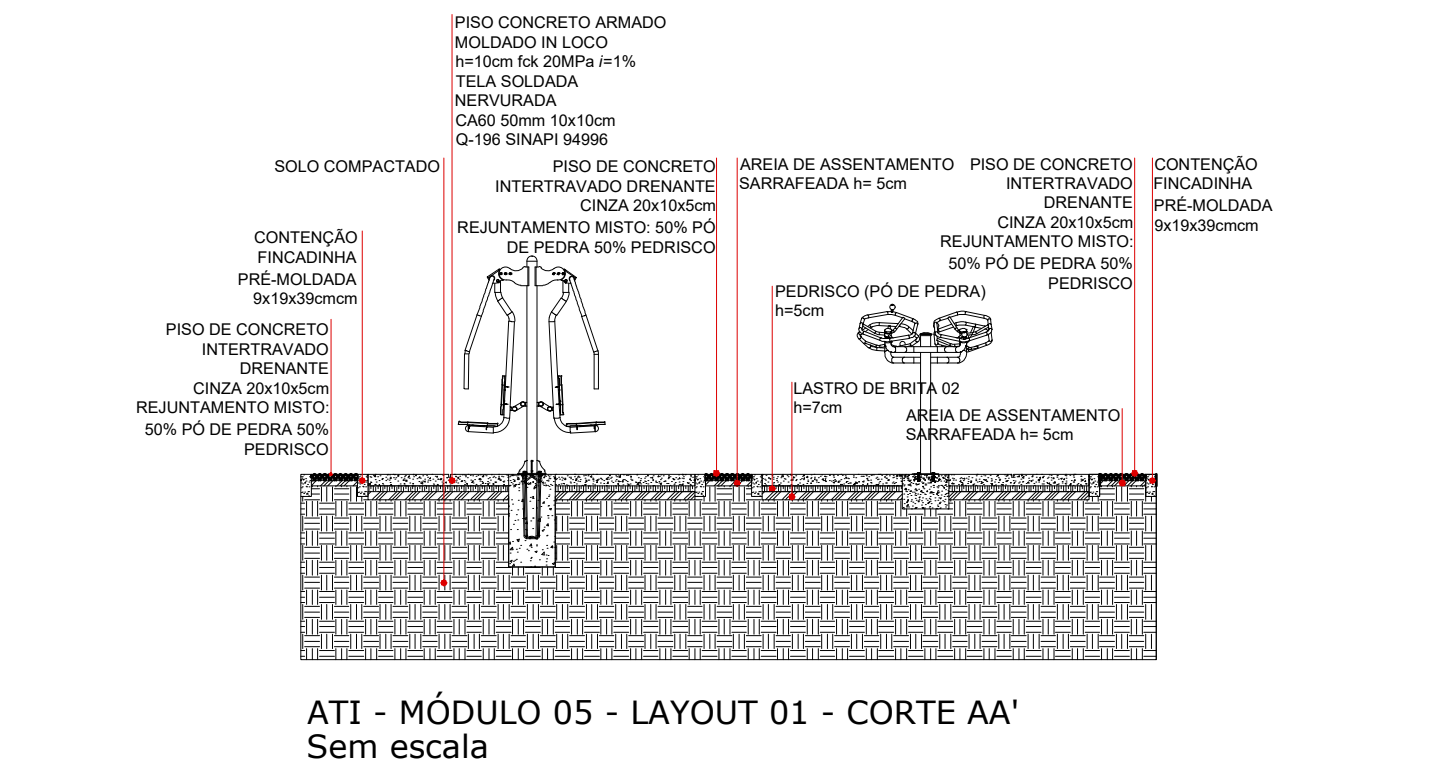


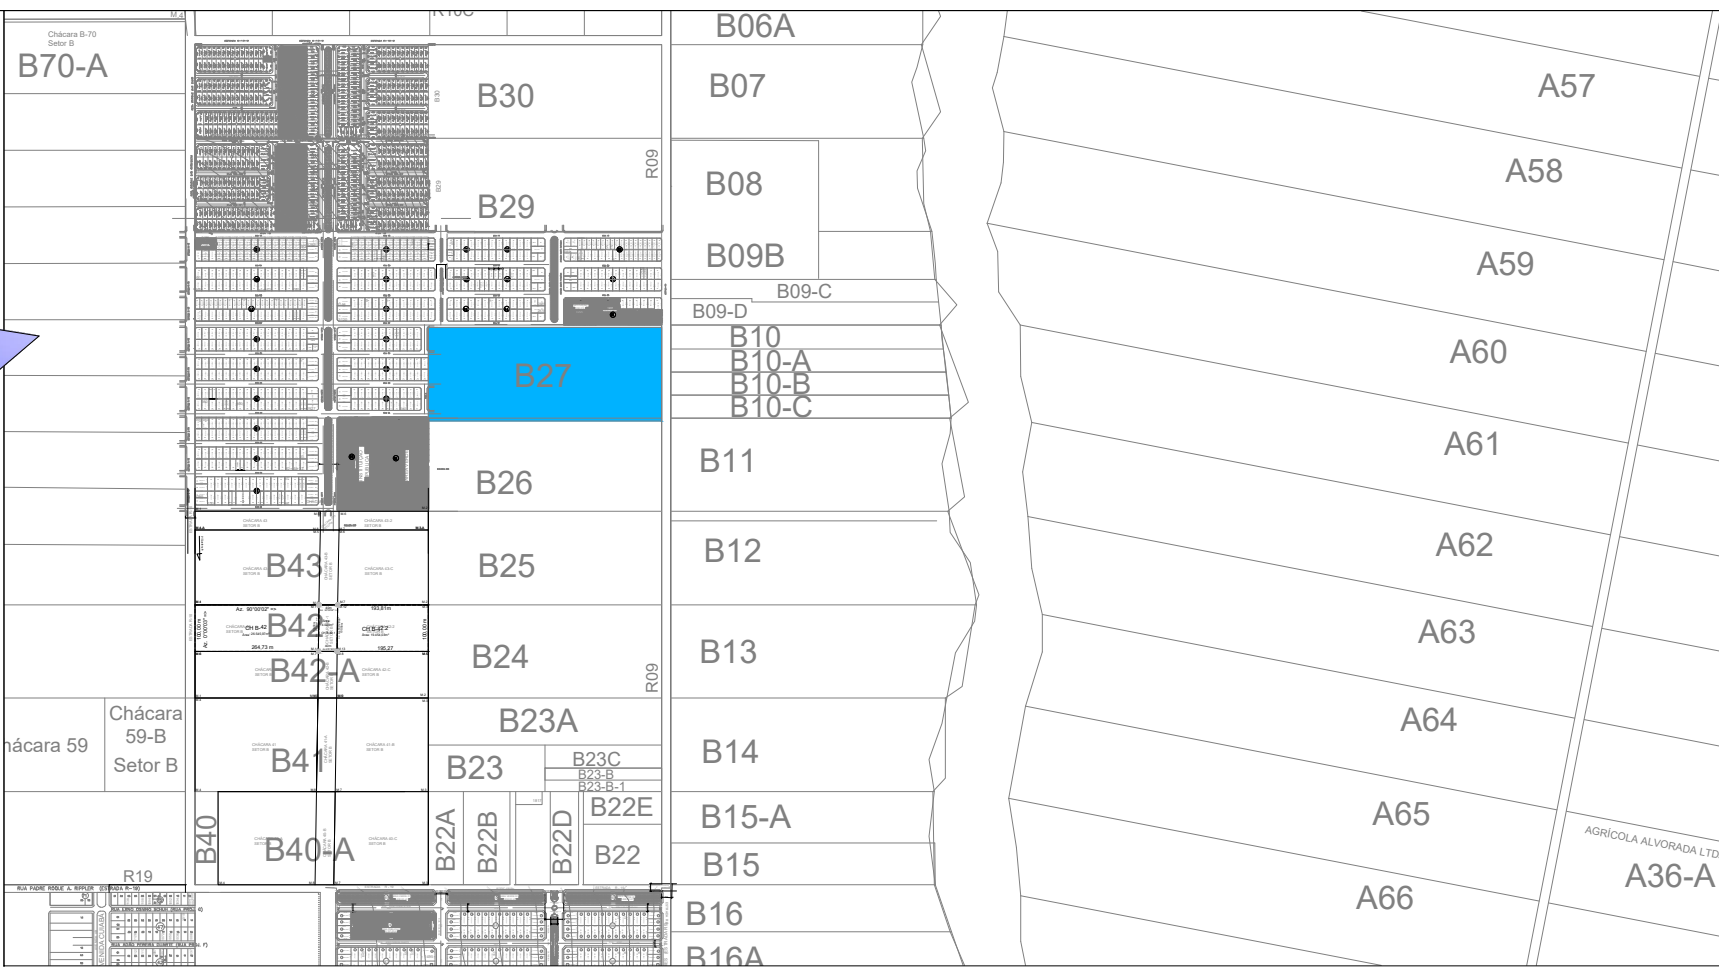

APROVAÇÃO		
PROJETO PARCELAMENTO DE SOLO		
PROJETO DE PAISAGISMO		
OBRAS		
LOTEAMENTO "JARDIM DOURADOS"		
LOCAL:		
AV. TOCANTINS x RUA 07, LOTE DE CHÁCARA B-27, SETOR B, QUERÊNCIA-MT		
PROPRIETÁRIO		
ROMERO EMPREENDIMENTOS IMOBILIÁRIOS EIRELLI		
ENDEREÇO:		
AV. NORTE 1366, NOVA QUERÊNCIA, QUERÊNCIA-MT		
RESPONSÁVEL TÉCNICO DO PROJETO		
PROPRIETÁRIO		
THAIS DANIELLE ROMERO		
ARQ. E URBANISTA - CAU Nº A37783-5		
ROMERO EMPREENDIMENTOS IMOBILIÁRIOS EIRELLI		
CNPJ 38.952.182/0001-48		

DESCRIÇÃO	ÁREAS	PERCENTUAL
ÁREA TOTAL EMPREENDIMENTO	100.000,00 M2	100,00 %
RUA E AVENIDAS	29.226,08 M2	29,23 %
ÁREA VERDE (CANTEIROS DAS AVENIDAS)	1.155,79 M2	
ÁREA VERDE PRAÇA	3.122,50 M2	
ÁREA VERDE (PARTE QUADRA 09)	2.334,98 M2	
ÁREA VERDE (QUADRA 10)	107,50 M2	
ÁREA VERDE (QUADRA 11)	1.655,01 M2	
ÁREA VERDE (QUADRA 12)	1.655,00 M2	
ÁREA VERDE TOTAL	10.030,78 M2	10,03 %
ÁREA INSTITUCIONAL	5.000,00 M2	5,00 %
ÁREA LOTES	55.743,14 M2	55,74 %
TOTAL LOTES	220 UNIDADES	

PROJETO PARCELAMENTO DE SOLO	CONTÉUDO
PROJETO DE PAISAGISMO	- PROJETO DE PAISAGISMO
EQUIPAMENTOS URBANOS	- PLANTA DE SITUAÇÃO

01	01
----	----

ESCALA	INDICADA
DATA	JANEIRO/2024