

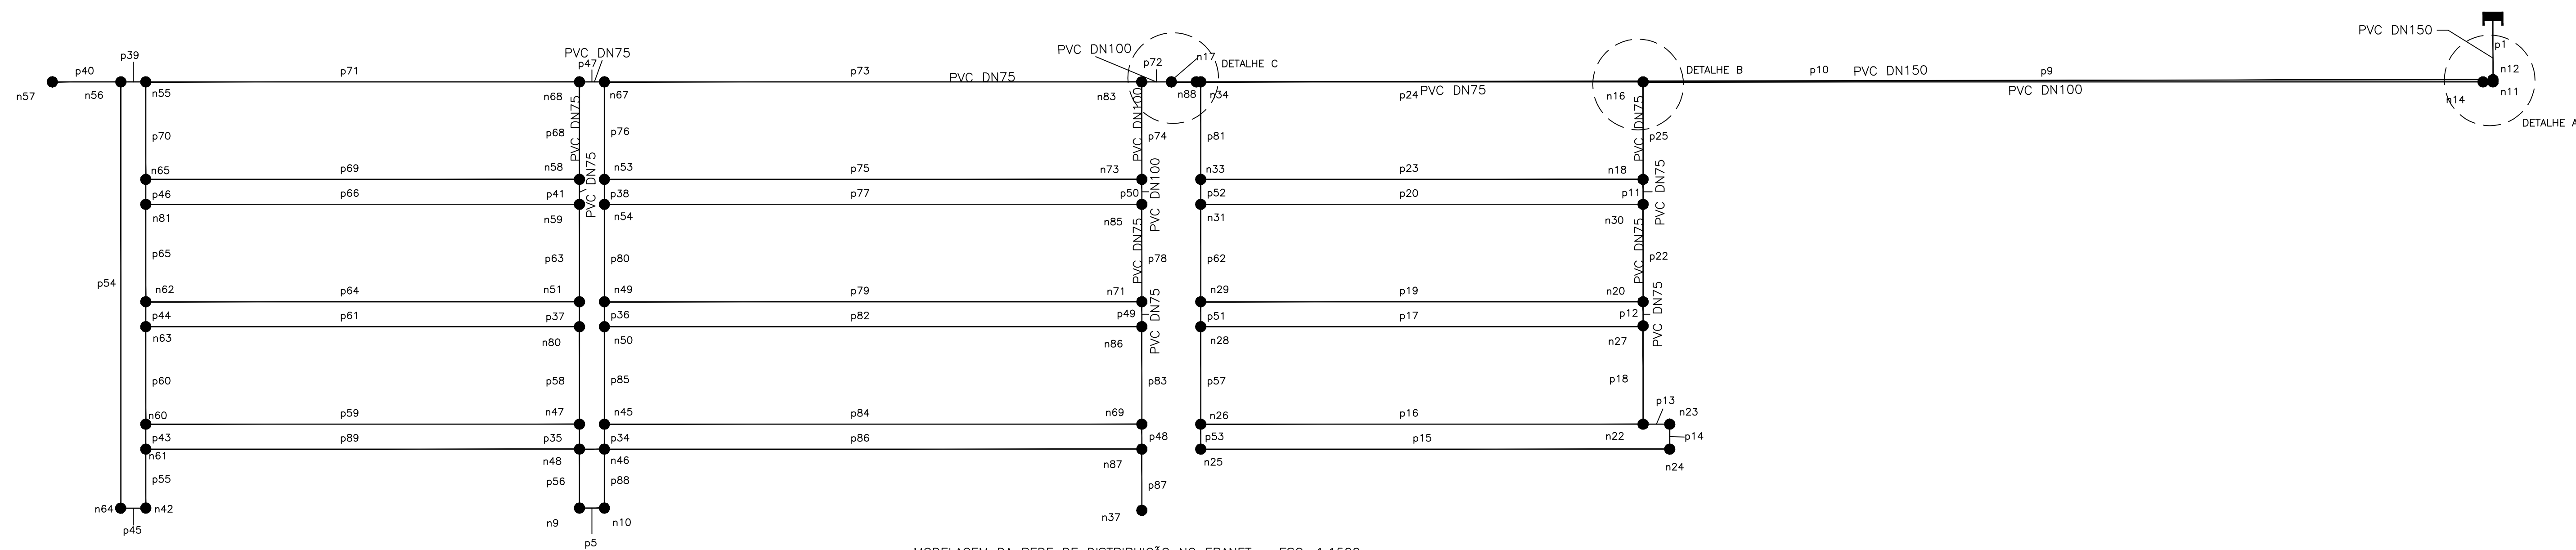


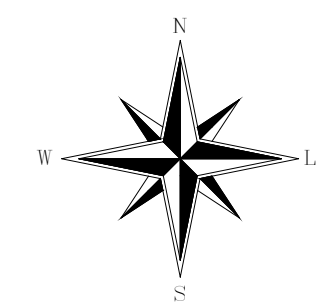


MODELAGEM DA REDE DE DISTRIBUIÇÃO NO EPANET – ESC. 1:1500

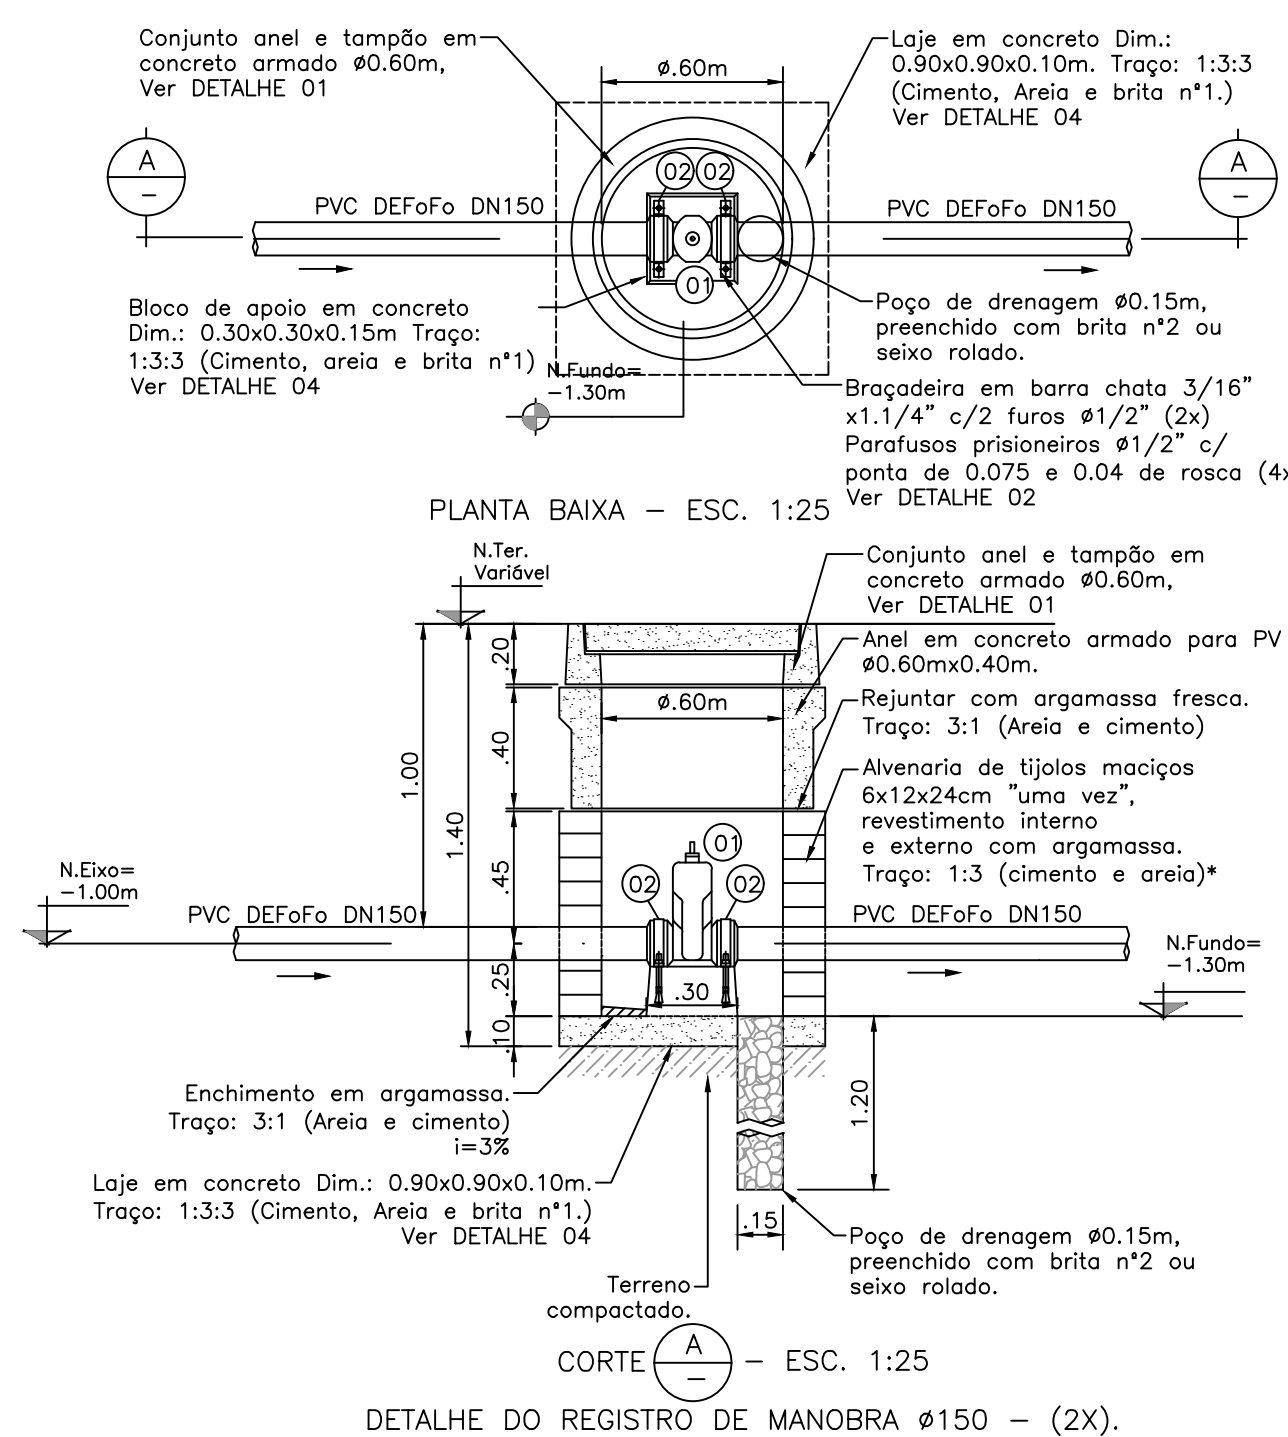


RELAÇÃO DE MATERIAL – REGISTO DE MANOBRA DN150 (2X)			
ITEM	DISCRIMINAÇÃO	UNID.	QUANT.
01	REGISTO Fafco P/PVC		
01	REGISTO CHATO C/ BOLSAS E CAB. CUNHA DE BORR. P/REDE PVC DN150	un	01
ACESSÓRIOS/EQUIPAMENTOS			
02	CONJ. BRACADEIRA TIPO U DN150 COM 2 CHUMBADORES	un	02
01	POÇO DE VISITA EM ANEL DE CONCRETO DIÂMETRO 60 CM (CHAMINE) SEM BAÍO, INCLUINDO ANEL, TAMPAO DE CONCRETO – PROFUNDIDADE = 1,5m	un	01

Obs: Os chumbadores da bracaadeira devem ser tipo parabolit 3/8" x 3 1/2".







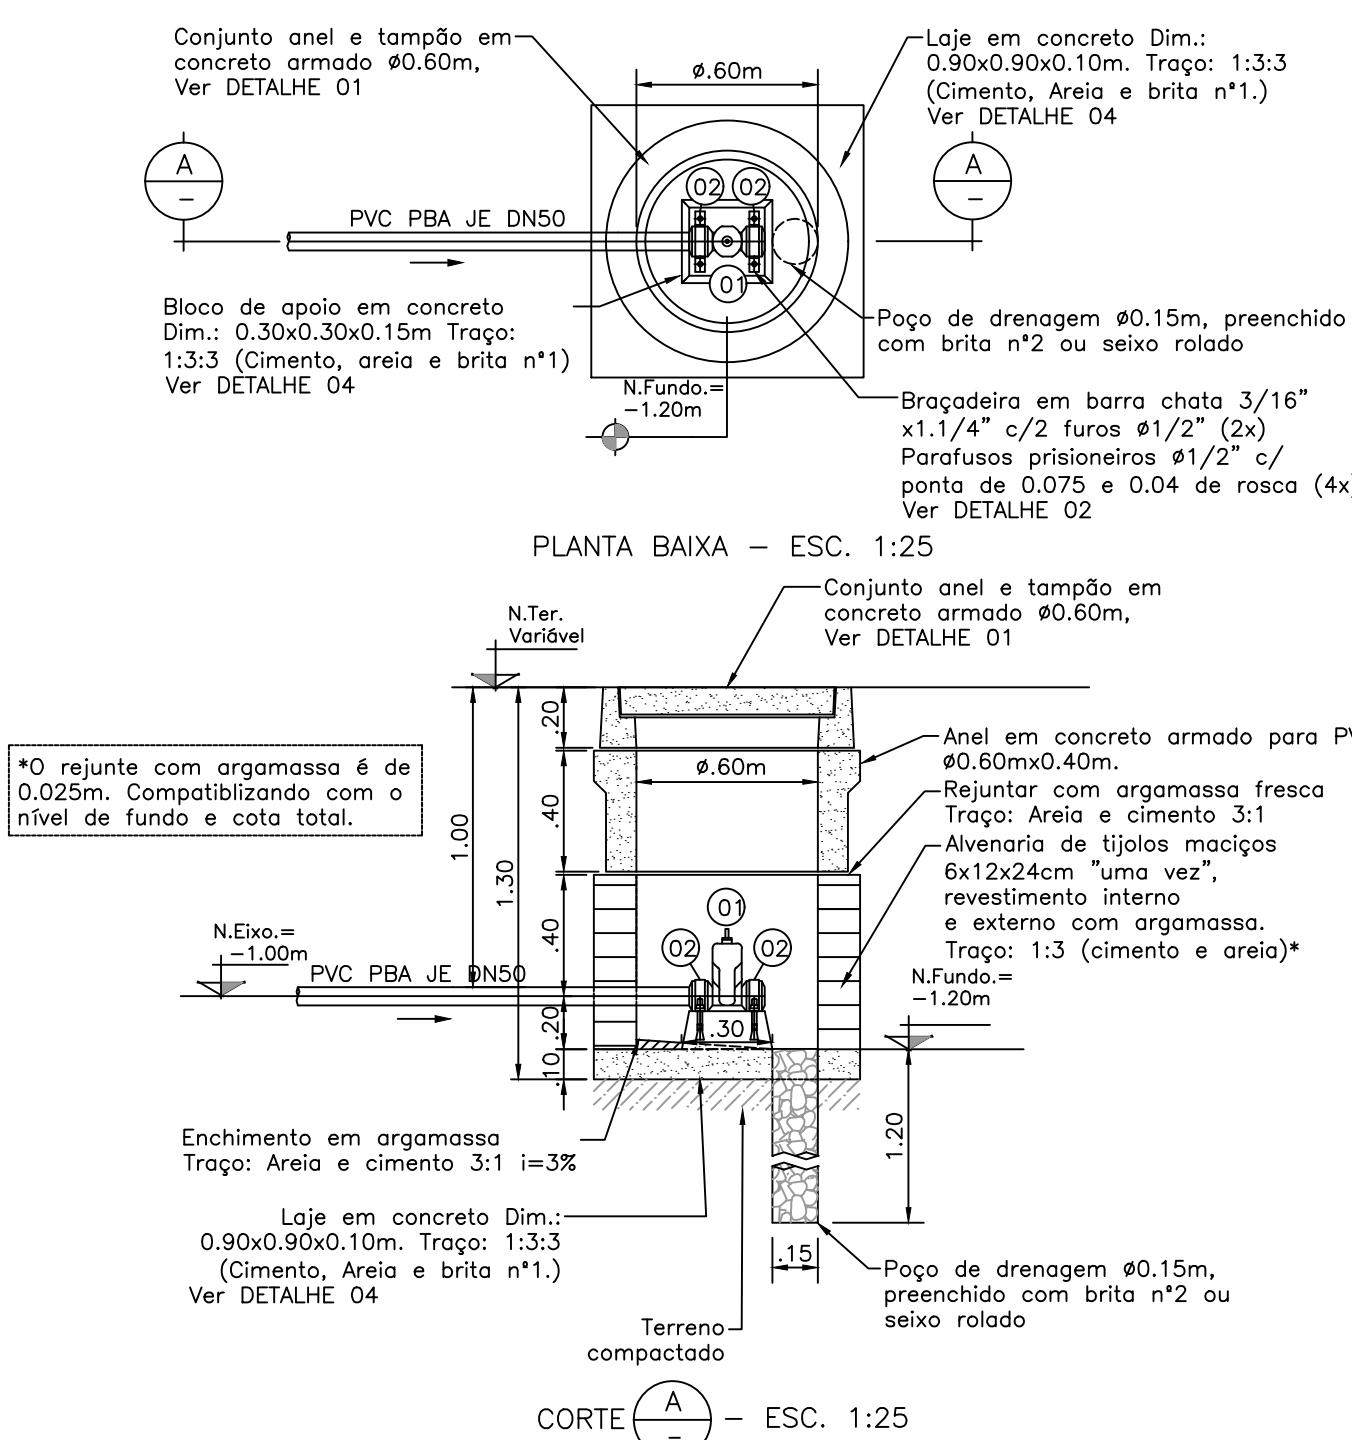


RELAÇÃO DE MATERIAL – REGISTO DE DESCARGA DN50 (2X)			
ITEM	DISCRIMINAÇÃO	UNID.	QUANT.
01	REGISTO Fafco P/PVC		
01	REGISTO CHATO C/ BOLSAS E CAB. CUNHA DE BORR. P/REDE PVC DN50	un	01
ACESSÓRIOS/EQUIPAMENTOS			
02	CONJ. BRACADEIRA TIPO U DN50 COM 2 CHUMBADORES	un	02
01	POÇO DE VISITA EM ANEL DE CONCRETO DIÂMETRO 60 CM (CHAMINE) SEM BAÍO, INCLUINDO ANEL, TAMPAO DE CONCRETO – PROFUNDIDADE = 1,5m	un	01

Obs: Os chumbadores da bracaadeira devem ser tipo parabolit 3/8" x 3 1/2".

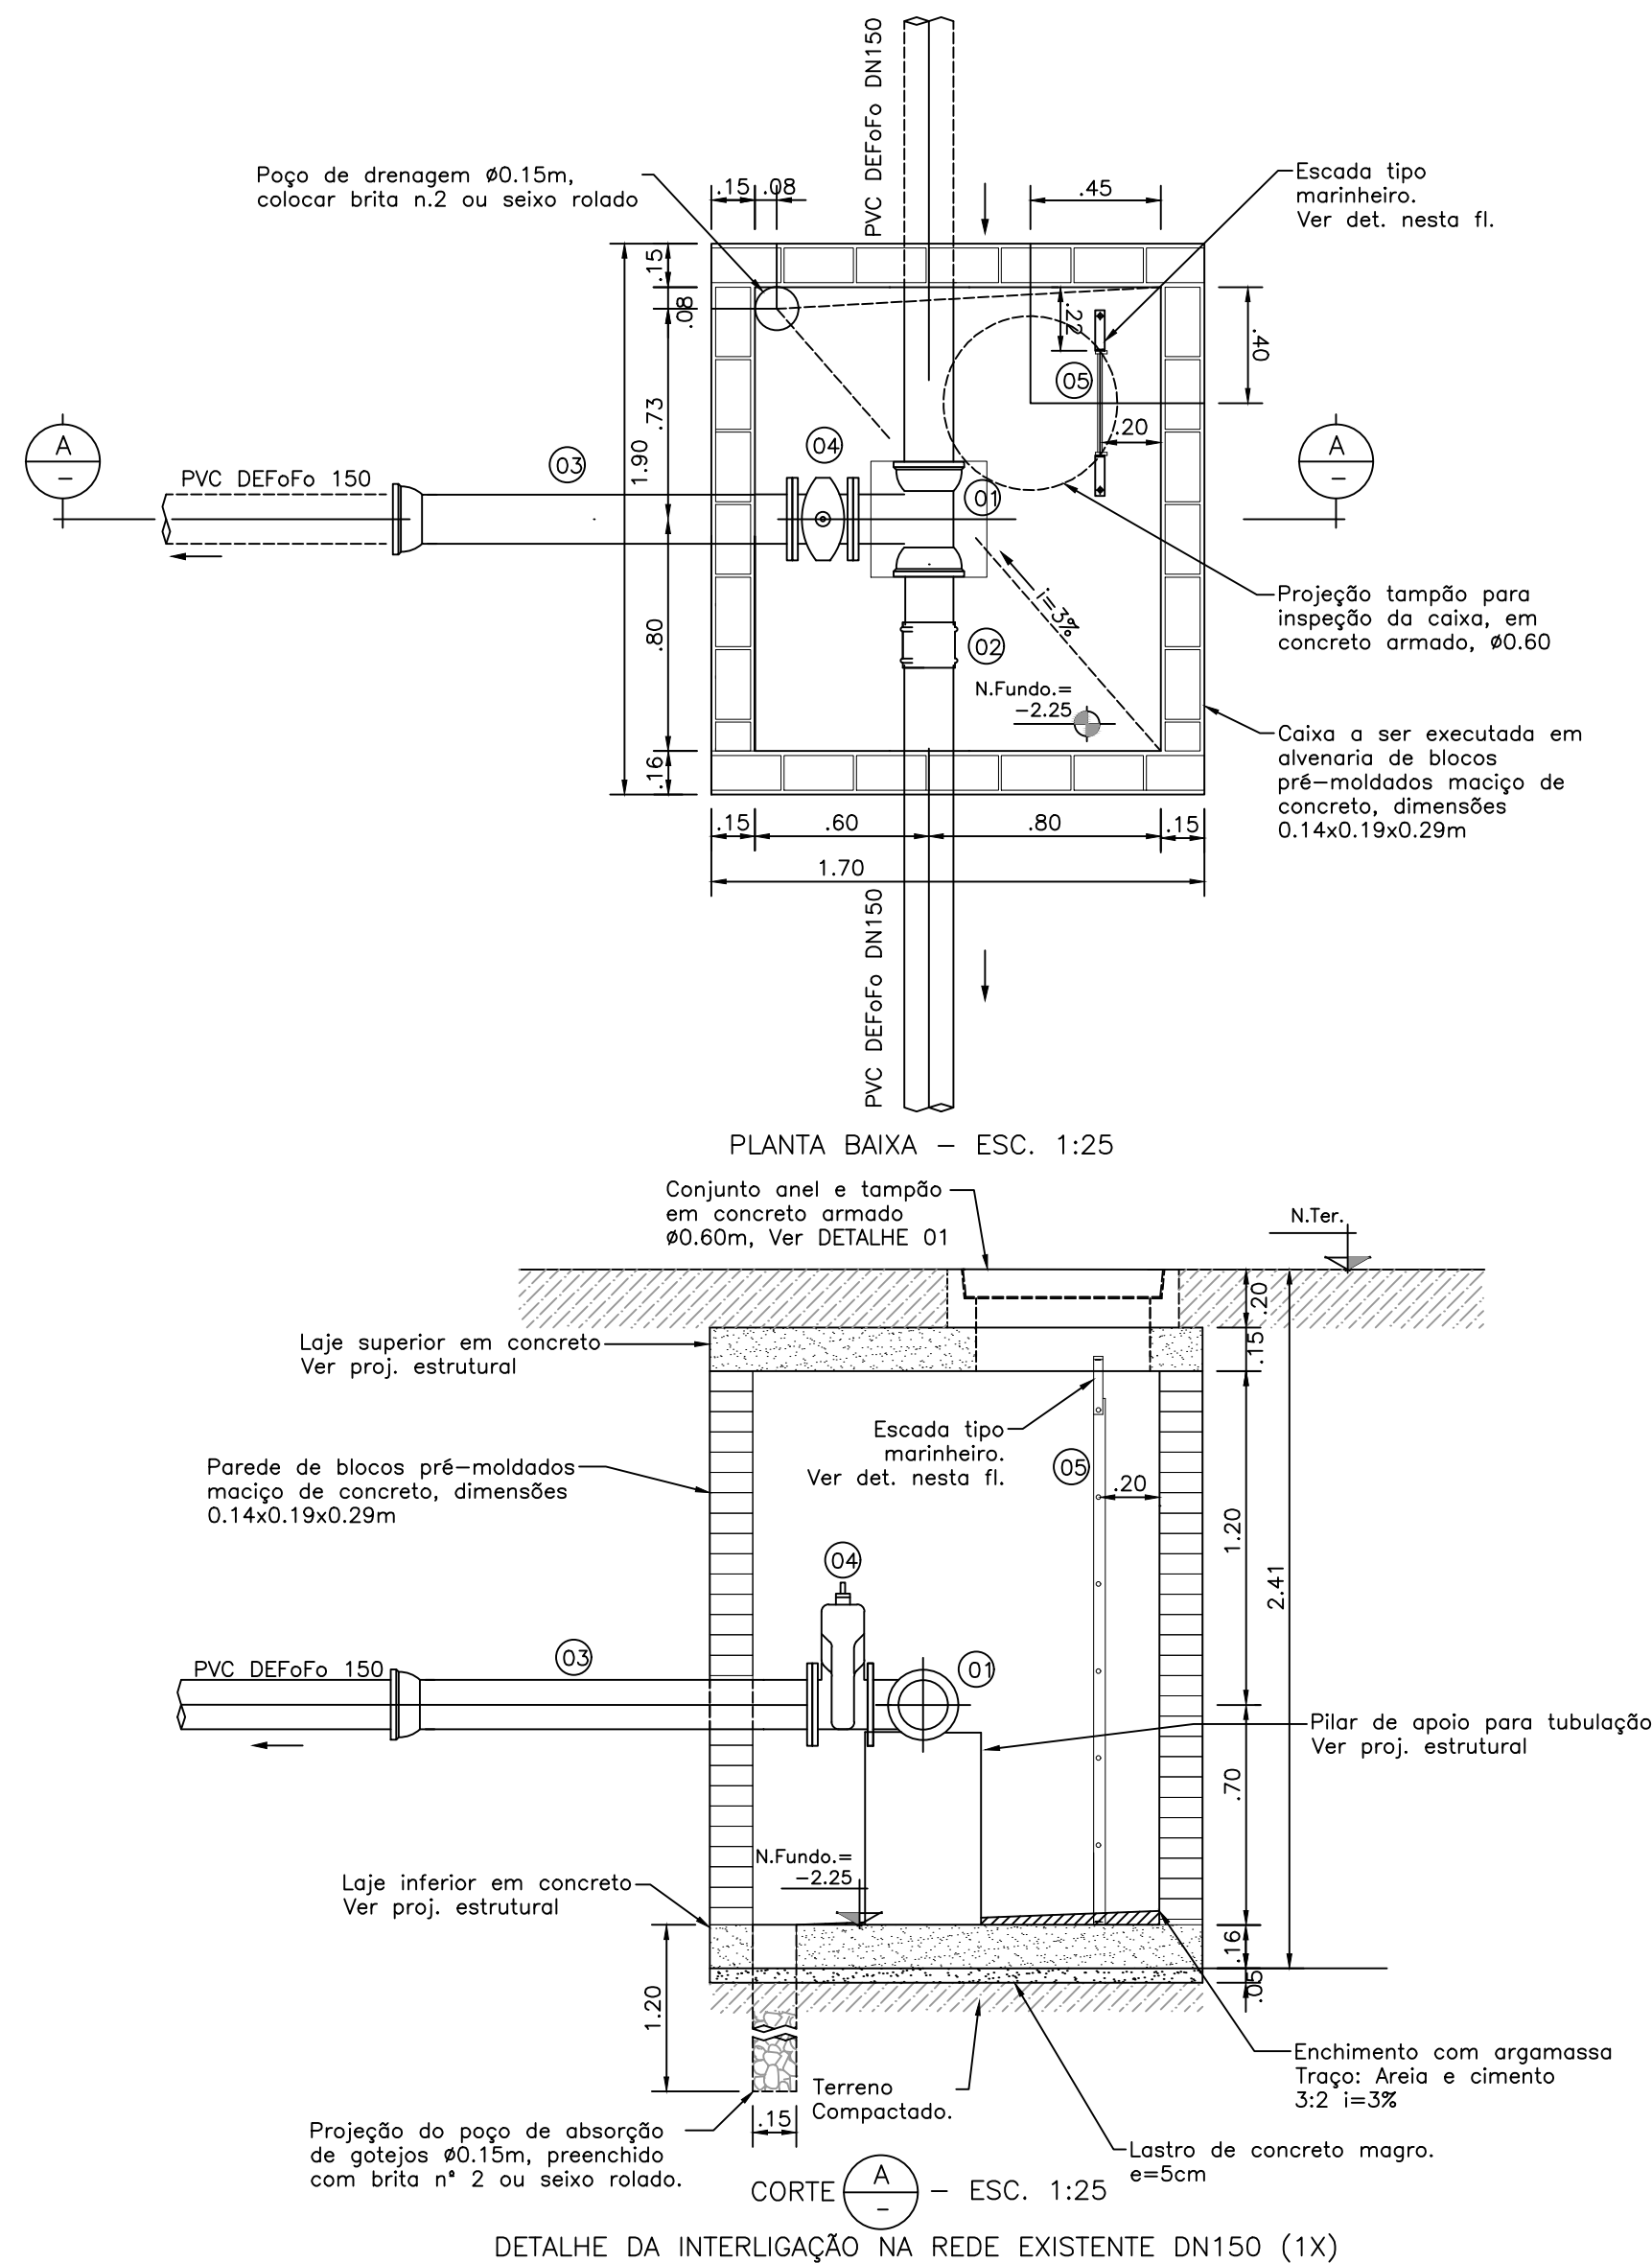

RELAÇÃO DE MATERIAL – CAIXA DE INTERLIGAÇÃO (1X)			
ITEM	DISCRIMINAÇÃO	UNID.	QUANT.
CONEXÕES Fafco			
01	TE. C/ BOLA E FLANGE Fafco DN 150 x 150	un	01
02	LUVA COM BOLSAS Fafco JE DN 150	un	01
03	TUBO BOLA E FLANGE Fafco PN10 DN 150 x 1300	un	01
VÁLVULAS			
04	REGISTO CHATO FLANGES E CABEC. CUNHA DE BORRACHA PN10 DN 150	un	01
EQUIPAMENTOS			
05	ESCALA TIPO MARINHEIRO	m	1,90

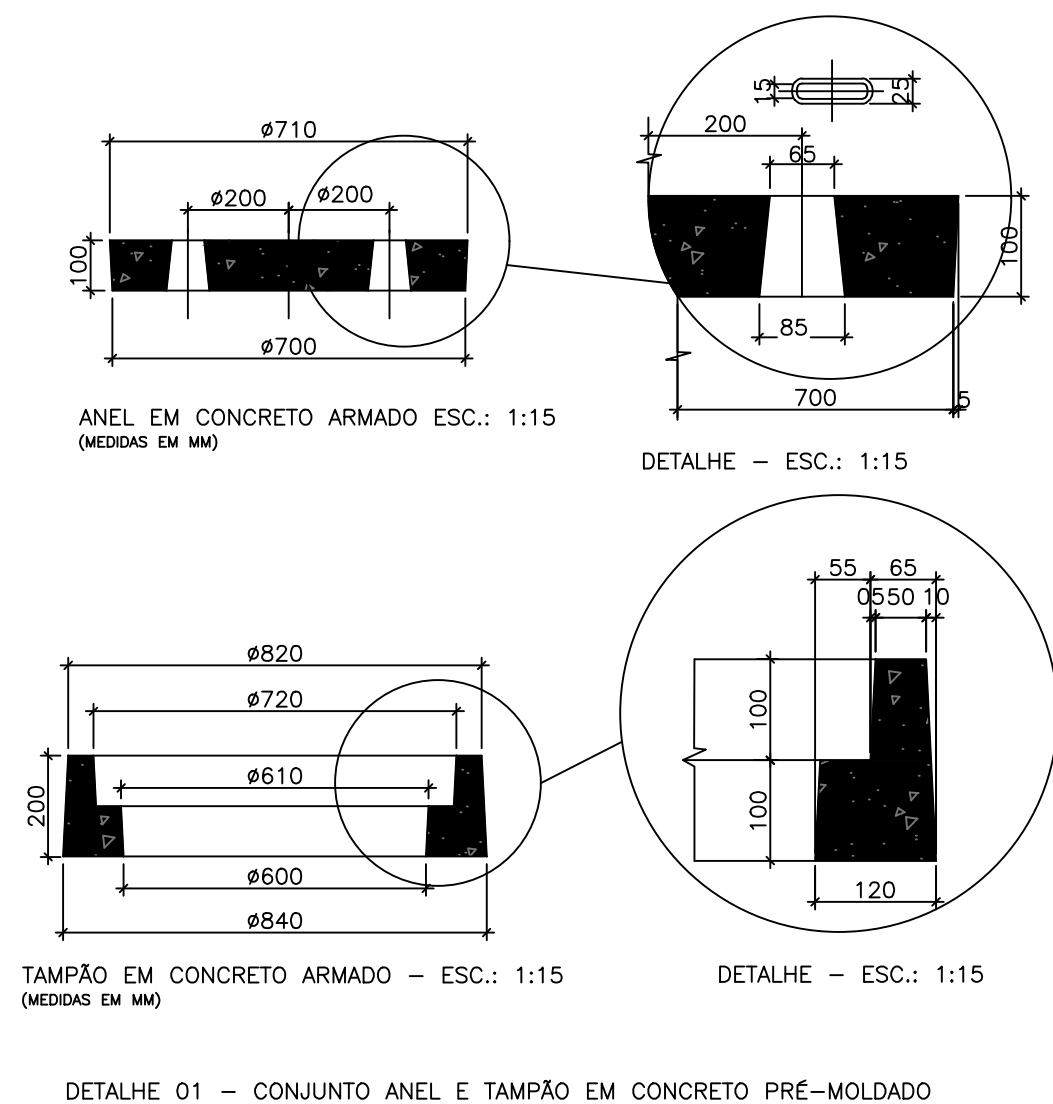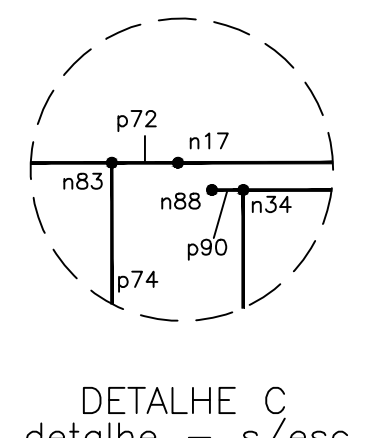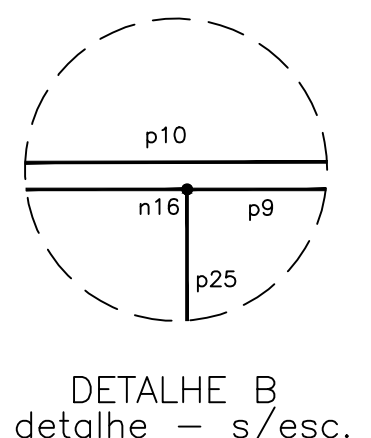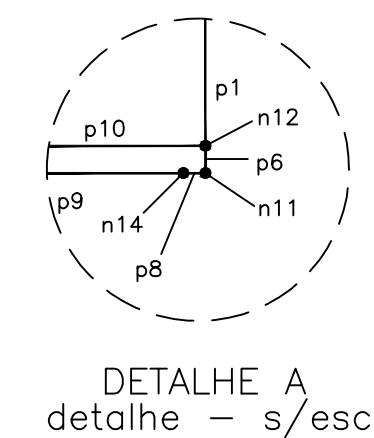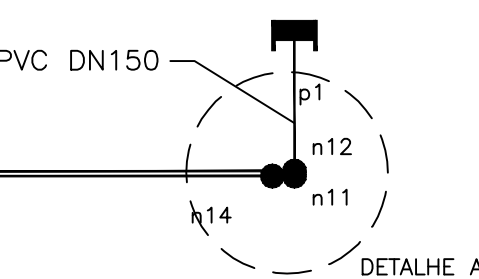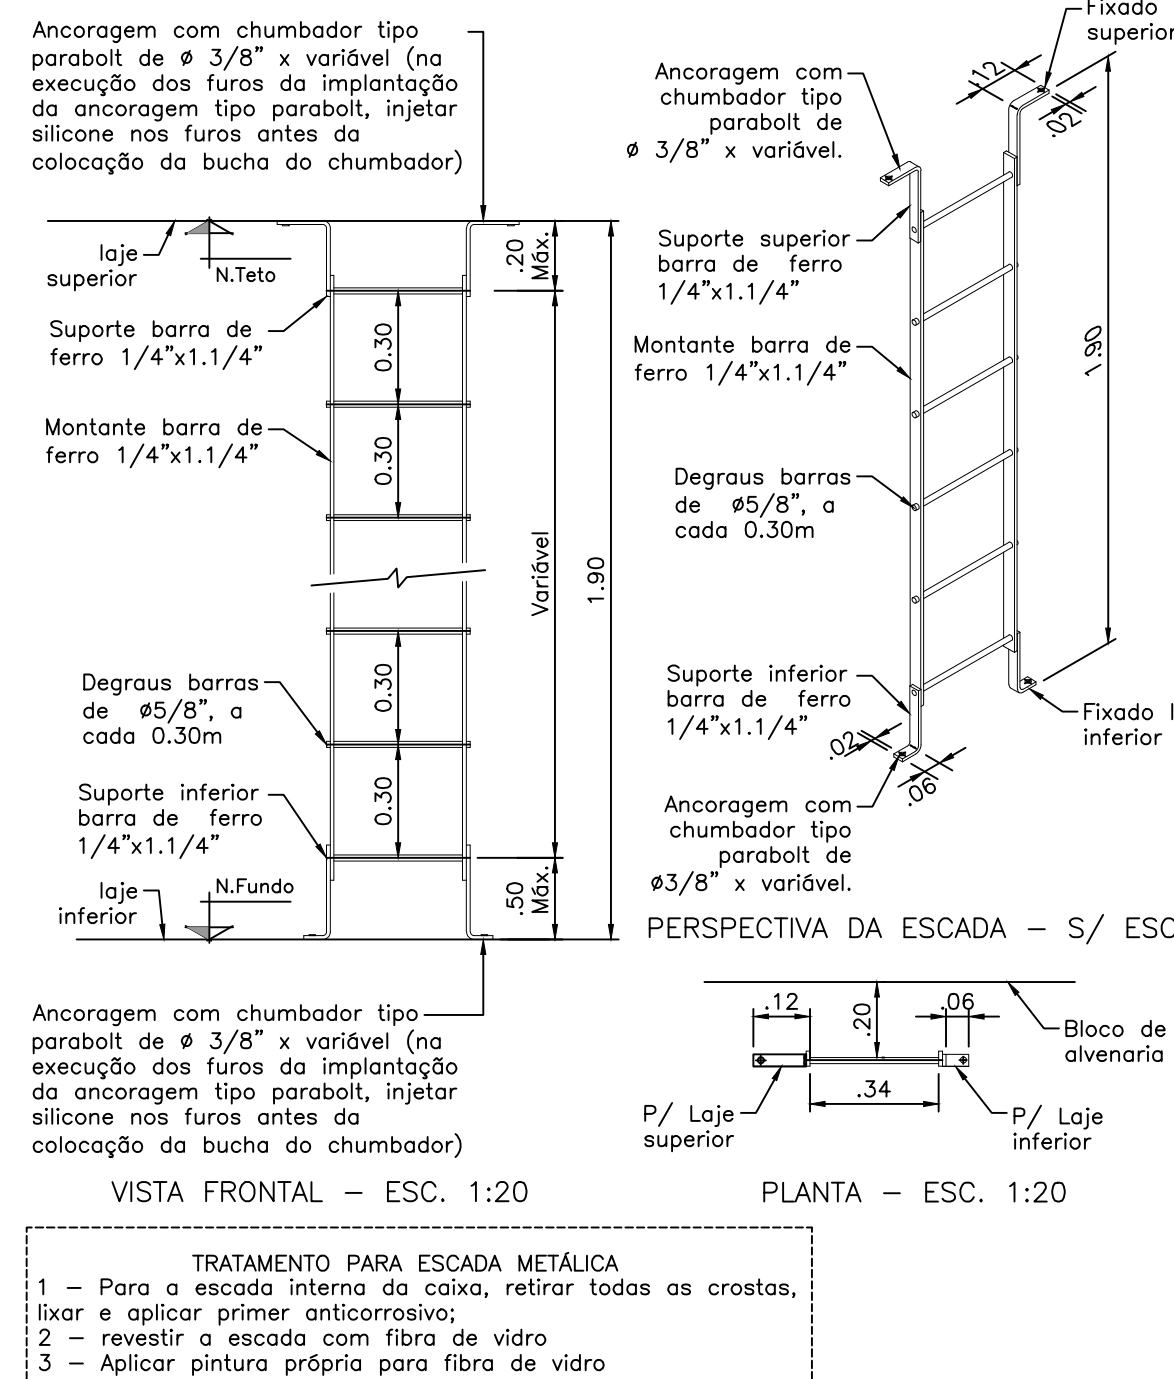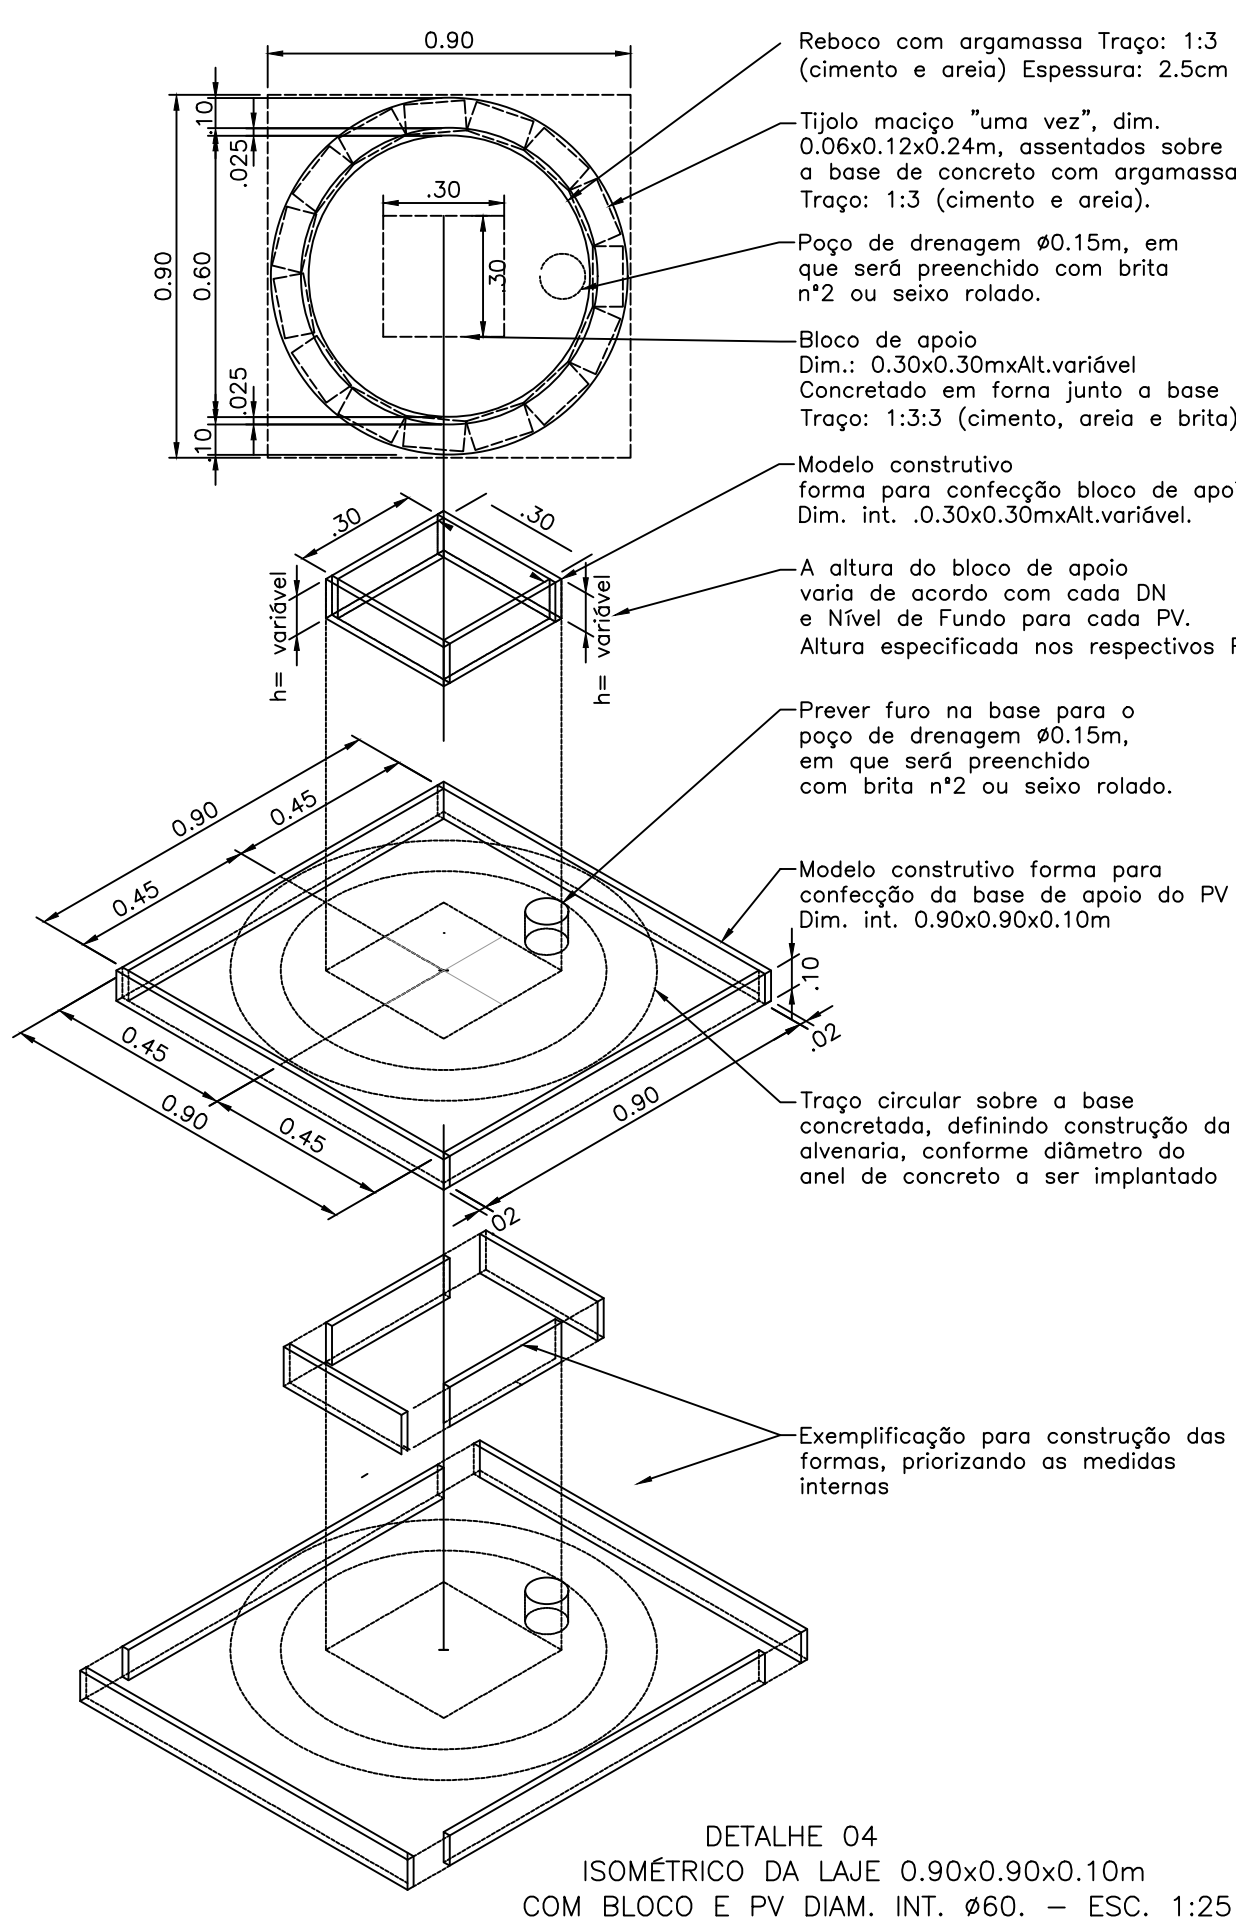

LEGENDA:

Divisão de módulo

PVC DEFafco DN150
Indicação de material/diâmetro em mm. Diâmetros não indicados serão DN50mm e materiais não indicados serão PVC PBA.
Características dos materiais: DEFafco - Corresponde a tubos em PVC DEFafco, junta elástica classe 1MPa, conforme NBR 7665

n01
Identificação do nó na modelagem do epanet.

p01
Identificação do trecho na modelagem do epanet.



MÍDIAS SOCIAIS:

E-mail: visualizeengenharia@gmail.com
Telefone: 62 98141-7806
Instagram: @visualizeengenharia
www.visualizeengenharia.com

ACESSE NOSSO SITE
ATRAVÉS DO QR CODE
AO LADO



TIPO DE PROJETO:

PROJETO DE HIDRÁULICO DO SISTEMA DE ABASTECIMENTO DE ÁGUA

ENDEREÇO:

RESIDENCIAL DO LAGO II - QUERÊNCIA - MT

ASSINATURAS:

PROPRIETÁRIO:

RESPONSÁVEL TÉCNICO:

RESIDENCIAL QUERÊNCIA EMPREENDIMENTOS
MOBILIÁRIOS LTDA
CNPJ: 33.452.779/0001-69

ENG. CIVIL HEBERT OLIVEIRA SANTOS
CREA 101848540-52

CONTEÚDO:

MODELAGEM DA REDE DE DISTRIBUIÇÃO NO EPANET, CAIXA DE LIGAÇÃO, REGISTRO DE MANOBRA E REGISTRO DE DESCARGA

DATA:

AGOSTO/2024

ESCALA:

INDICADA

REVISÕES:

R01

03/03