


LIGAÇÕES PREDIAIS PARA CALÇADAS DE 2,50m

Representação com: Selim de 90° Elástico

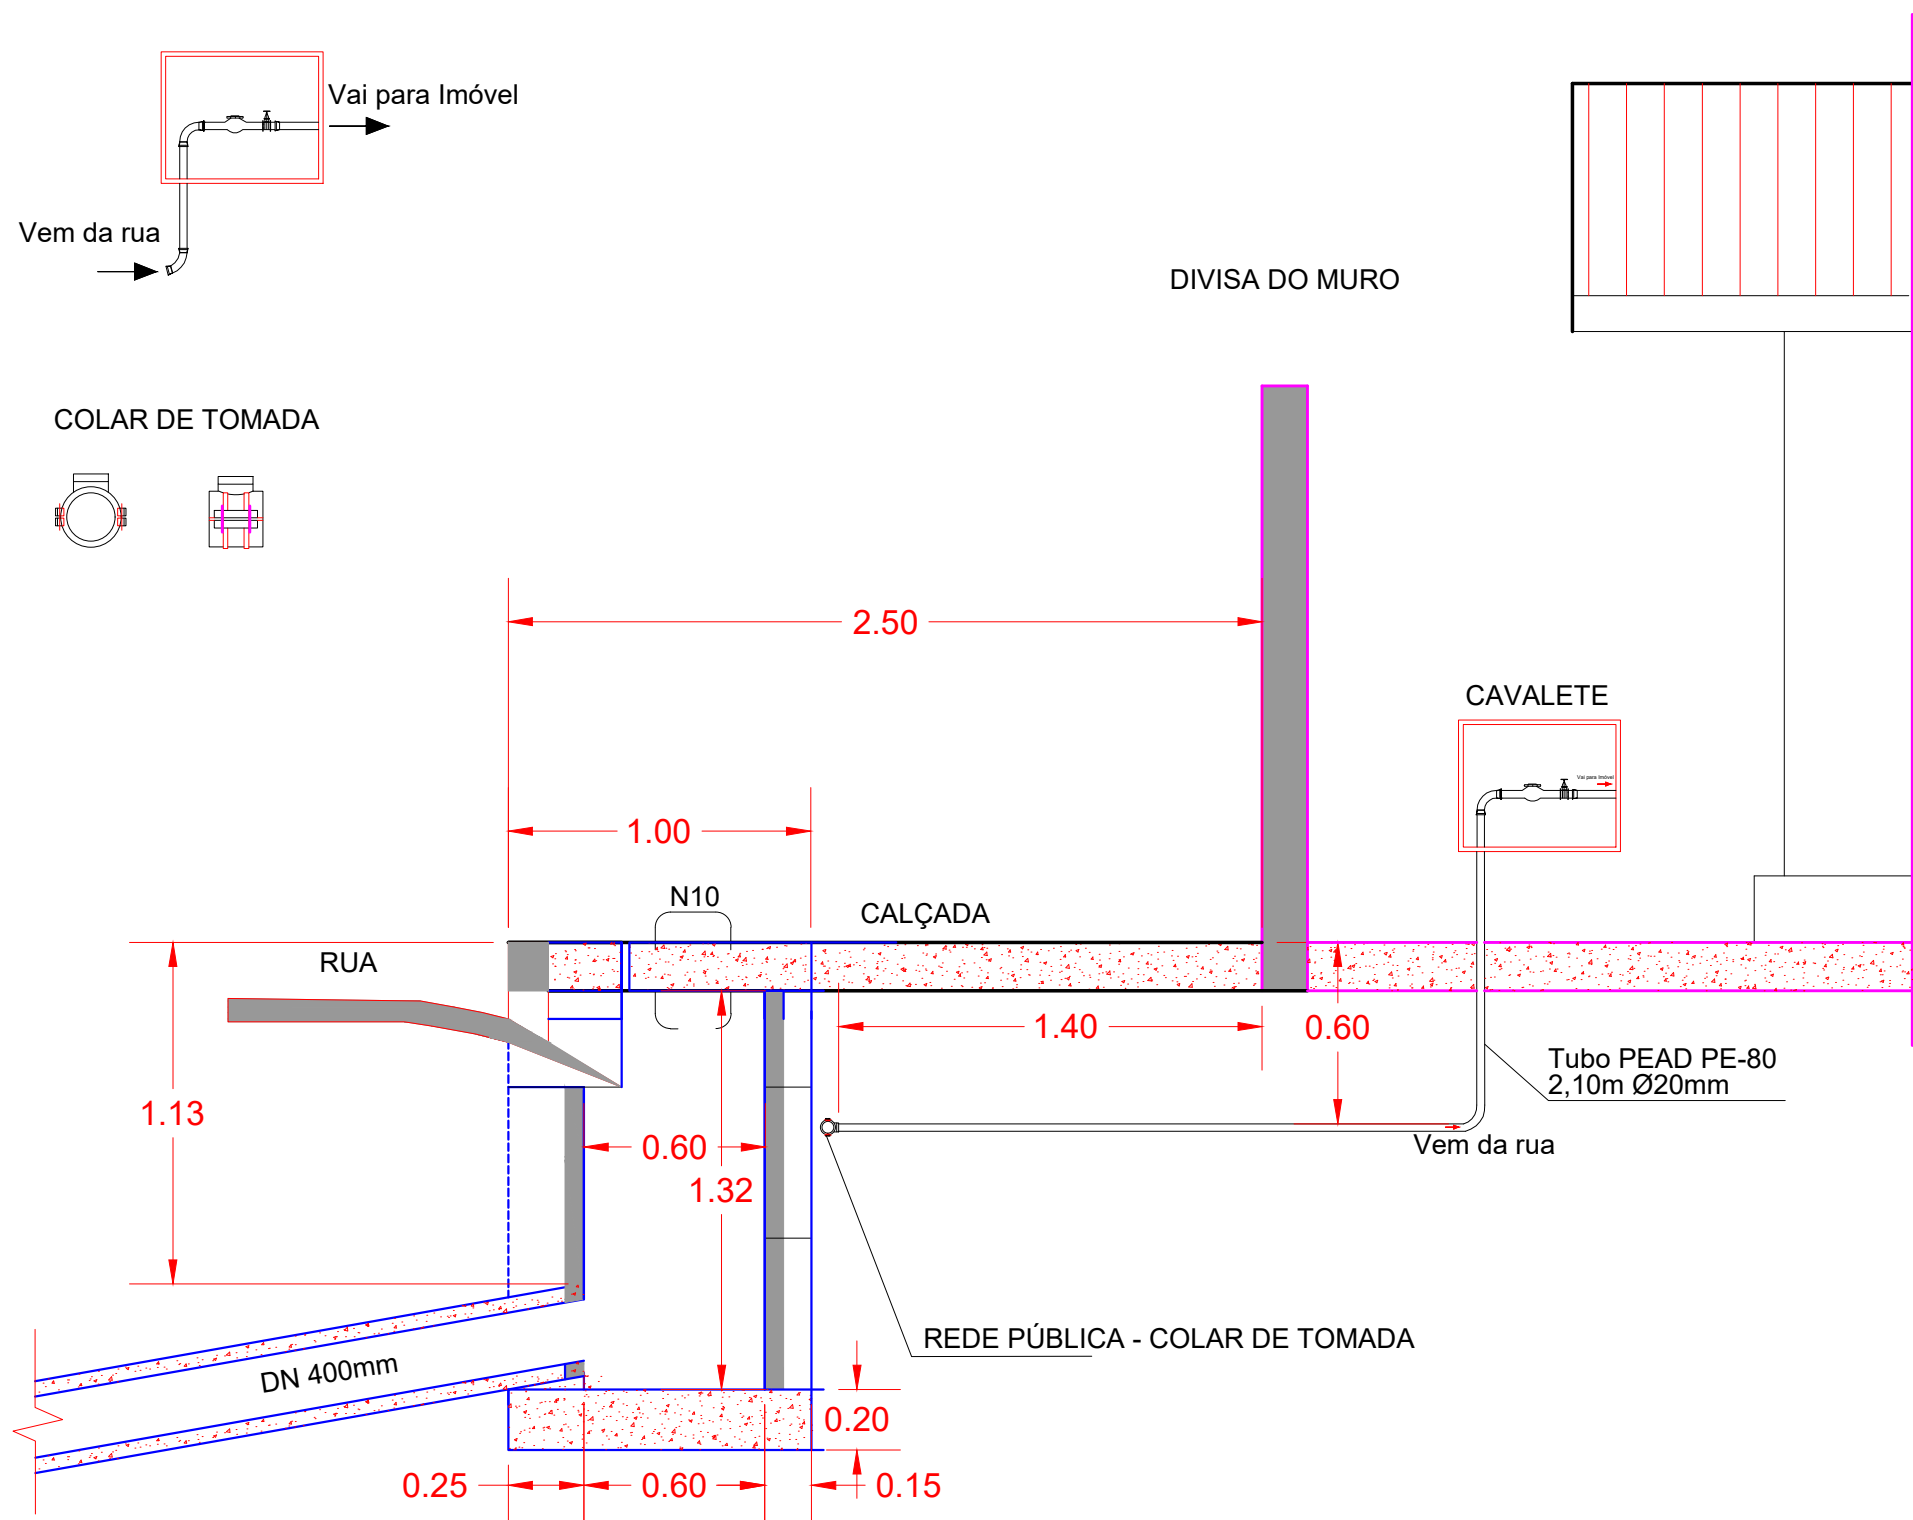


RELAÇÃO DE MATERIAL – LIGAÇÕES PREDIAIS PARA CALÇADAS DE 2,50m (436X)

ITEM	DISCRIMINAÇÃO	UNID	QUANT.
01	TUBOS/CONEXÕES PEAD		
01	COLAR DE TOMADA DE COMPRESSÃO PP P/ PEAD DN 50mm x 3/4"	un	01
02	TUBO PEAD PE-80 DN 3/4"	m	2,10
03	ADAPTADOR DE COMPRESSÃO PEAD ROSCA FÊMEA DN20mm x 3/4"	un	01


LIGAÇÕES PREDIAIS PARA CALÇADAS DE 3,00m

Representação com: Selim de 90° Soldável

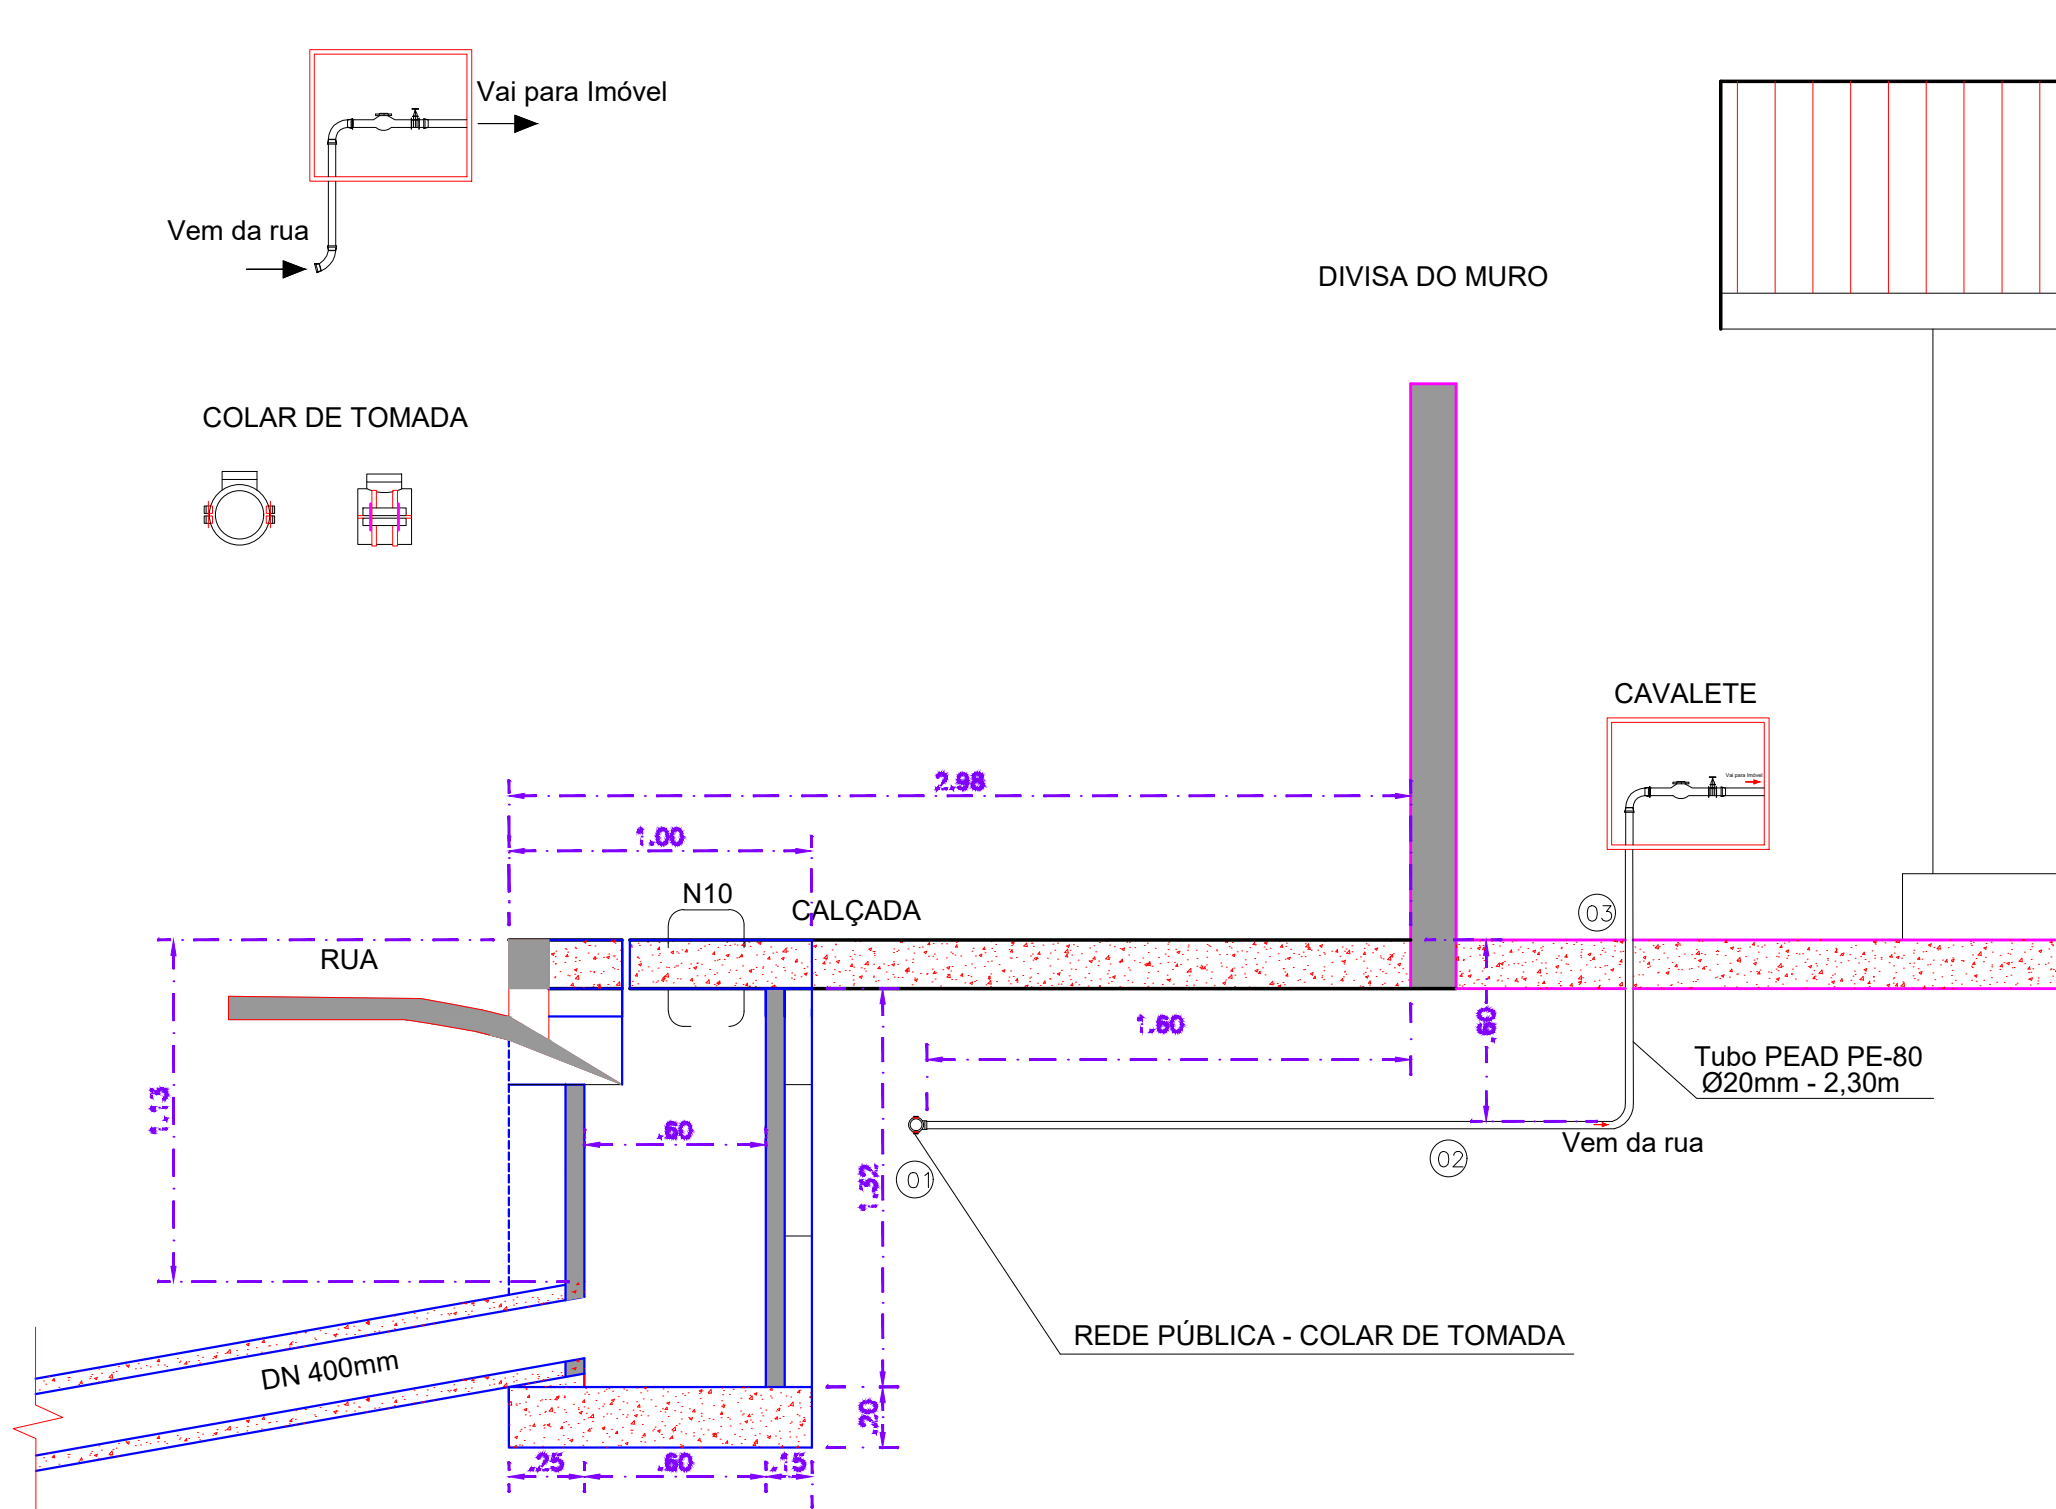


RELAÇÃO DE MATERIAL – LIGAÇÕES PREDIAIS PARA CALÇADAS DE 3,00m (21X)

ITEM	DISCRIMINAÇÃO	UNID	QUANT.
01	TUBOS/CONEXÕES PEAD		
01	COLAR DE TOMADA DE COMPRESSÃO PP P/ PEAD DN 50mm x 3/4"	un	01
02	TUBO PEAD PE-80 DN 3/4"	m	2,30
03	ADAPTADOR DE COMPRESSÃO PEAD ROSCA FÊMEA DN20mm x 3/4"	un	01

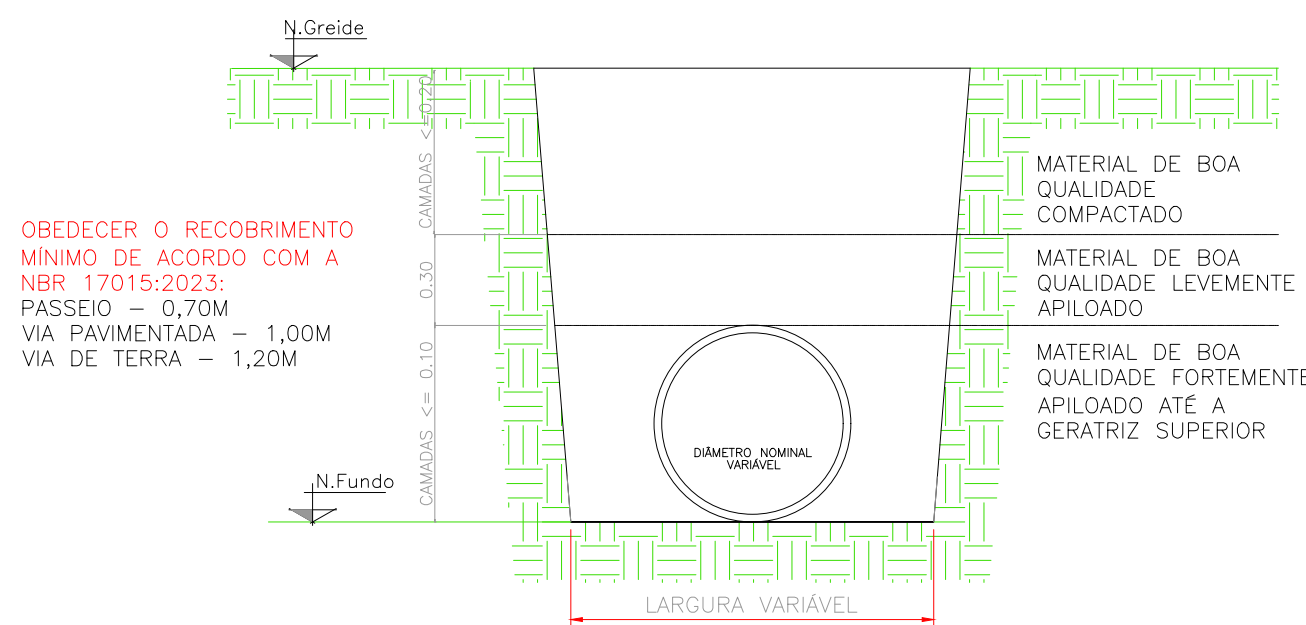


DETALHE TRANSVERSAL – ESCALA 1:25
ASSENTAMENTO DE TUBO DIRETAMENTE SOBRE O SOLO

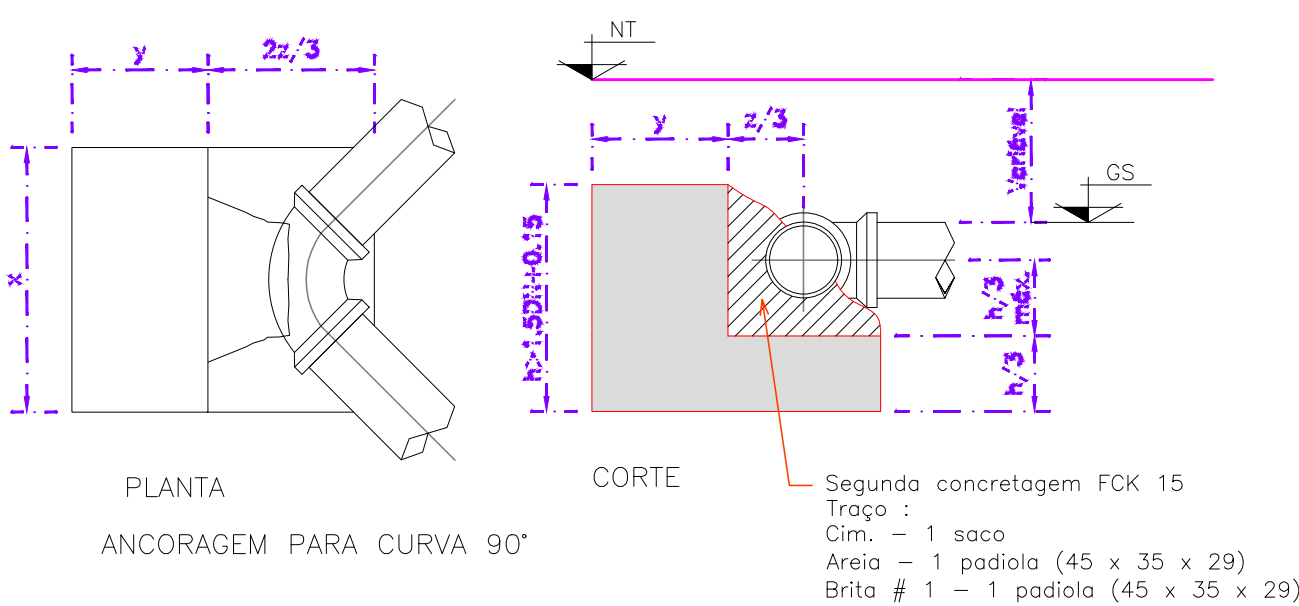

ANCORAGEM PARA CURVAS HORIZONTAIS

DETALHE 05 – ESC.: 1:100

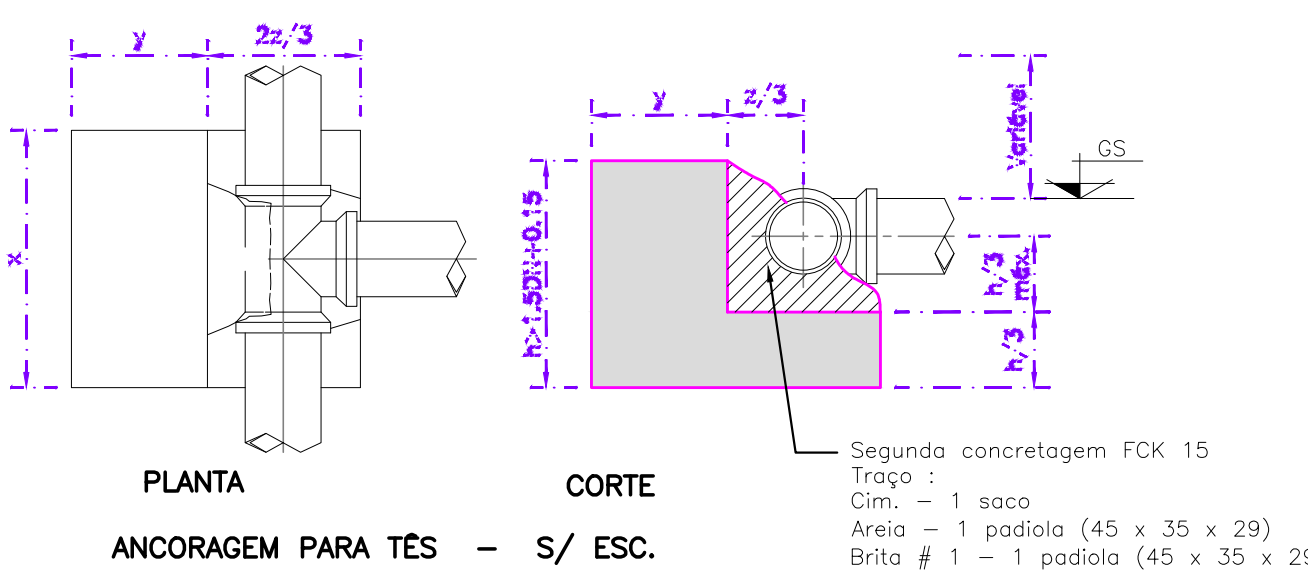

DETALHE 06 – ESC.: 1:100



MÍDIAS SOCIAIS:

E-mail: visualizeengenharia@gmail.com
Telefone: 62 98141-7806
Instagram: @visualizeengenharia
www.visualizeengenharia.com

ACESSE NOSSO SITE

ATRAVÉS DO QR CODE

AO LADO



TIPO DE PROJETO:

PROJETO DE HIDRÁULICO DO SISTEMA DE ABASTECIMENTO DE ÁGUA

ENDEREÇO:

RESIDENCIAL DO LAGO II - QUERÊNCIA - MT

ASSINATURAS:

PROPRIETÁRIO:

RESPONSÁVEL TÉCNICO:

RESIDENCIAL QUERENCIA EMPREENDIMENTOS
IMOBILIARIOS LTDA
CNPJ: 33.492.779/0001-69

ENG. CIVIL HEBERT OLIVEIRA SANTOS
CREA 1019495545D-GO

CONTEÚDO:
LIGAÇÕES PREDIAIS E DETALHES.

DATA:

AGOSTO/2024

ESCALA:

INDICADA

REVISÕES:

R01

02/03