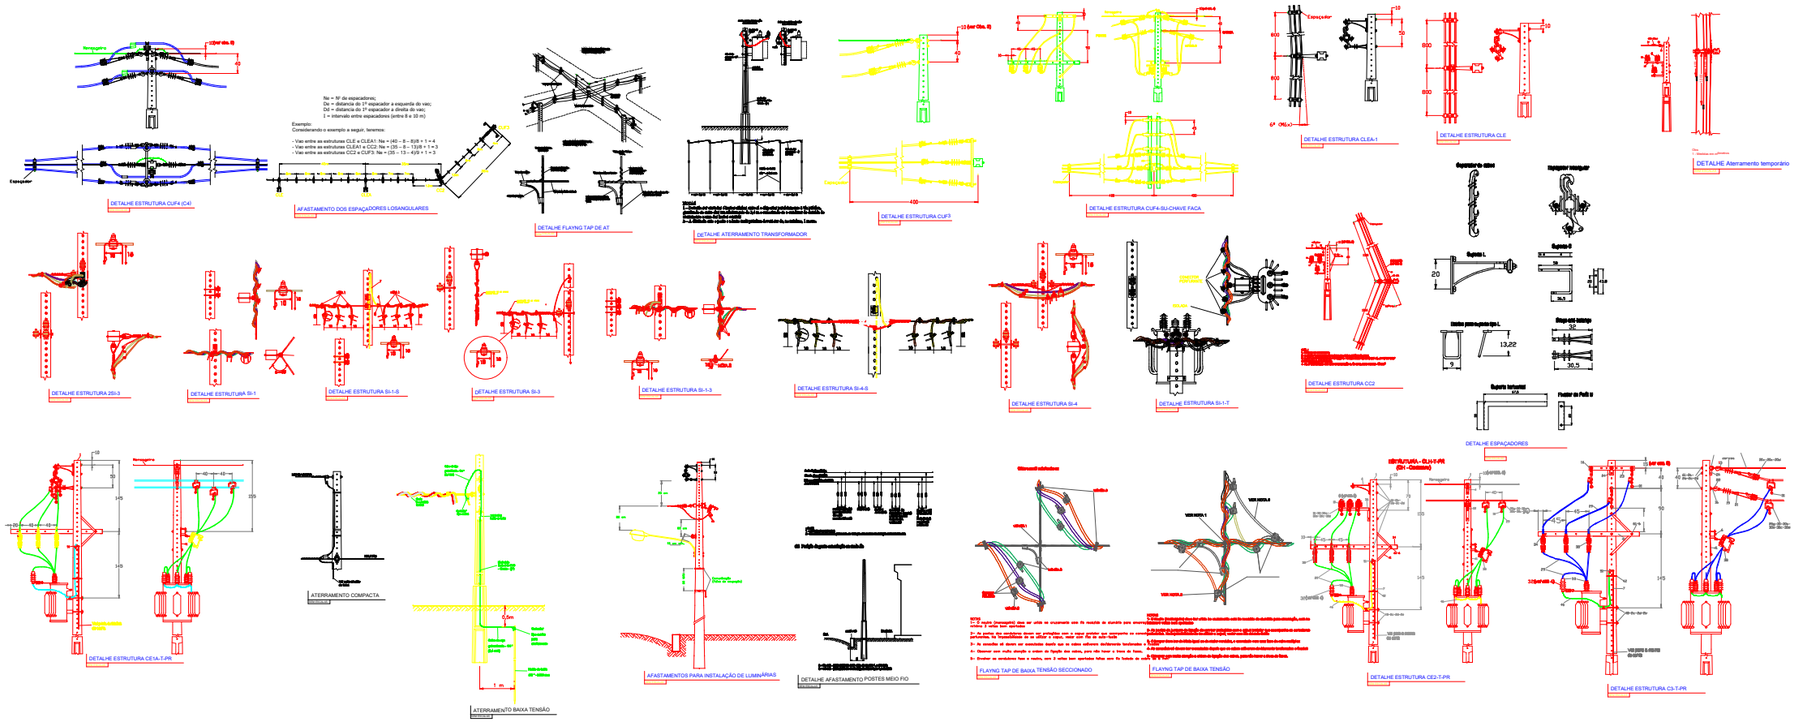

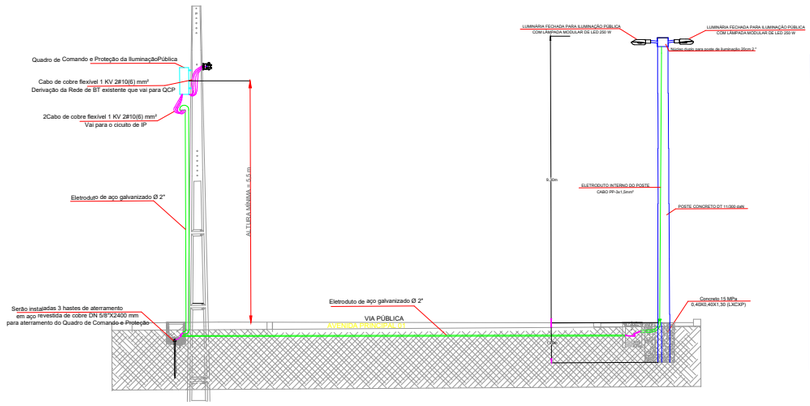

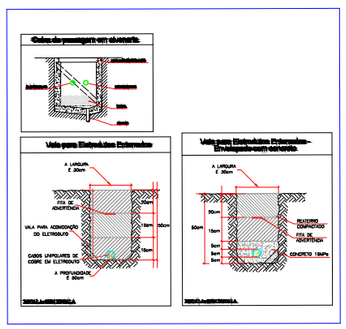

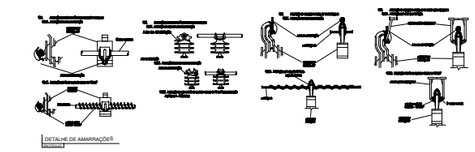

DETALHES

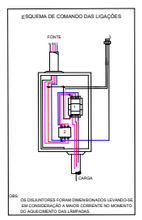

OBS: OS DISJUNTORES FORAM DIMENSIONADOS LEVANDO-SE EM CONSIDERAÇÃO A MAIOR CORRENTE NO MOMENTO DO ACIONAMENTO DAS LÂMPADAS.

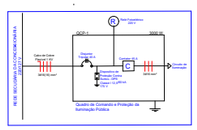

NOTAS

1. RECOMENDA-SE O USO DE FAIXA DE ADVERTÊNCIA, QUE PODE SER DE PVC NA COR AMARELA, COM ALERTA NA COR VERMELHA UTILIZAR FOITAGEM PARA ENVELOPE DE CONCRETO, PARA GARANTIR A SEGURANÇA.
2. OBRIGATÓRIO PARA RAMAIS SUBTERRÂNEOS DE BAIXA TENSÃO DE ENERGIA NÃO MEDIDA, INSTALADOS EM TRAVESSIAS DE VIAS DE CIRCULAÇÃO PARTICULAR INTERNA EU NA CALÇADA/PASSEIO PÚBLICO.
3. RAMAL SUBTERRÂNEO PARA BAIXA TENSÃO NÃO DEVE ATRAVESSAR VIA PÚBLICA E/OU TERRENO DE TERCEIROS.

APROVAÇÃO:

CASA&TERRA
EMPREENDIMENTOS

PROJETO DE REDE ELÉTRICA RESIDENCIAL DO LAGO II

REDE AÉREA BAIXA E MÉDIA TENSÃO

ENDEREÇO: LOTE DE CHÁCARA Nº 48-B - SETOR "C"
MUNICÍPIO: QUERÊNCIA/MT

PROPRIETÁRIO: RESIDENCIAL QUERÊNCIA EMPREENDIMENTOS IMOBILIÁRIOS LTDA.
CNPJ: 33.492.779/0001-69

AUTOR PROJETO: MARCELO FALCÃO DA SILVA
ENGº ELETRICISTA CREA-GO 15932/D

ÁREA TERRENO	ÁREA DOS LOTES	TOTAL DE LOTES	DATUM SIRGAS 2000 ZONA 22 S	ESCALA	DATA
197.943,00 m²	97.286,81m²	455 un		1/1000	jun/24 Rev.: R0

CONTEÚDO:
PROJETO DETALHAMENTO

PRANCHA:
02 / 02

COMPUTAÇÃO GRÁFICA:

A0