



ESTADO DE MATO GROSSO
PREFEITURA MUNICIPAL DE QUERÊNCIA
PROCURADORIA



PROJETO DE LEI MUNICIPAL N. 044/2019
DE 28 DE JUNHO DE 2019

"Autoriza o Município de Querência-MT a Realocar parte da Área Verde do Loteamento Nova Querência, e dá outras providências. "

O PREFEITO DO MUNICÍPIO DE QUERENCIA - MT, FERNANDO GORGEN, no uso de suas atribuições legais.

Faço saber que a Câmara Municipal de Vereadores aprovou e eu sanciono a seguinte

Art. 1º - Fica o Poder Executivo Municipal autorizado a realocar 620,76 m2 (seiscentos e vinte mil e setenta e seis metros quadrados) de Área Verde do Loteamento denominado Nova Querência, conforme memorial anexo;

Art. 2º - Esta Lei entra em vigor a partir de sua Publicação, revogando-se as disposições em contrário.

Gabinete do Prefeito, 28 de Junho de 2019.

PROJETO BAIXADO

Data

01/07/19

Comissão

CFR URM

FERNANDO GORGEN

Prefeito Municipal

Câmara Municipal de Querência - MT



PROTOCOLO GERAL 446/2019
Data: 01/07/2019 - Horário: 11:45
Legislativo



ESTADO DE MATO GROSSO
PREFEITURA MUNICIPAL DE QUERÊNCIA
PROCURADORIA



JUSTIFICAÇÃO

Referência ao Projeto de Lei n.º 044/2019

Através do presente projeto de lei, o Executivo Municipal vem solicitar a esta Egrégia Casa Legislativa, realocação da área verde original do Loteamento Nova Querência, de 620,76 m².

O presente projeto tem por objetivo realocar a área verde do loteamento Nova Querência para que seja possível a ampliação do cemitério municipal, para regularizar a área que contém túmulos irregulares.

Importante salientar, que a alteração trará ao município, além da ampliação do cemitério municipal, a ampliação da área verde, que passará a conter 1.232,35 m², conforme comprova croqui e Relatório Técnico, que seguem anexos.

Deste modo, concluo, justifico e dou ênfase à suma importância do presente projeto de lei.

Aproveitamos a oportunidade para reiterar os nossos protestos da mais elevada estima e consideração.

Atenciosamente


Paço Municipal, 28 de Junho de 2019.

FERNANDO GORGEN

Prefeito Municipal



RUA PADRE ROQUE A. RIPPLER

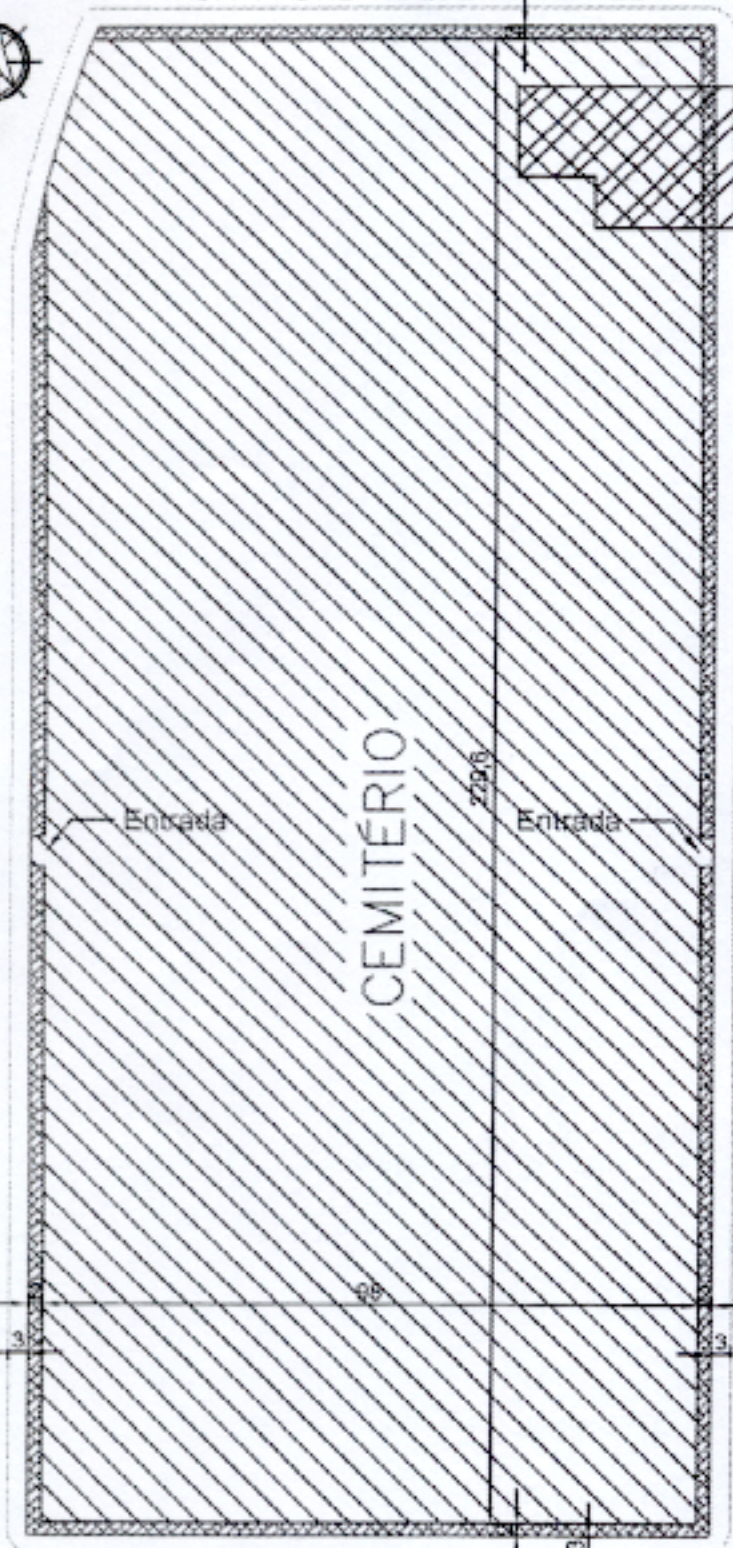

CEMITÉRIO

RUA NORBERTO SCHWANTES (ESTRADA R-20)

RUA ERNO OSVINO SCHUH

RUA SANTO ANTONIO

01	24
02	23
03	22
04	21
05	20
06	19
07	18
08	17
09	16
10	15
11	14

01 24

02 23

03 22

04 21

05 20

06 19

07 18

08 17

09 16

10 15

11 12 13 14

Área verde original - 620,76 m²

Área verde compensação - 1.232,35 m²

Área nova cemitério - 22.437,76 m²

RUA KUIUSSI SUYÁ

15	16
01	02
03	04
05	06
07	08
09	10

01 02

03 04

05 06

07 08

09 10

15	16
01	02
03	04
05	06
07	08
09	10

01 02

03 04

05 06

07 08

09 10

01	02	23	24
03	22		
04	21		
05	20		
06	19		
07	18		
08	17		
09	16		
10	15		

01 02 23 24

03 22

04 21

05 20

06 19

07 18

08 17

09 16

10 15

PLANTA DE LOCALIZAÇÃO COM ALTERAÇÕES
ESCALA 1:1500



ENDEREÇO:
Cemitério municipal, Setor Nova Querência, Querência - MT

PROPRIETÁRIO:
Prefeitura Municipal de Querência - MT

CONTEÚDO:
Planta de localização das alterações

RESPONSÁVEL TÉCNICO:
ANGÉLICA FRANCO FERREIRA
Engenheira Civil

CREA-RNP 101346020-0

DATA: JUN. 2019

FOLHA: 01/01



RELATÓRIO TÉCNICO - ÁREAS DO CEMITÉRIO


Trata-se da alteração das áreas no entorno do cemitério municipal, contemplando a compensação da área verde invadida e aumento da área interna do cemitério.

O total da área verde invadida é de 620,76 m², tendo sido compensada em uma faixa de 2,0 m ao redor de todo o perímetro do cemitério, conforme croqui em anexo, resultando em uma nova área verde de 1.232,35 m².

Tendo em vista a ocupação irregular da área a norte do cemitério por túmulos e a dificuldade em remover tais elementos para dentro dos limites originais do lote municipal, considerou-se a necessidade de ampliação do cemitério, resultando em uma nova área de 22.437,76 m², conforme croqui.

As alterações descritas têm por objetivo manter a quantidade de área verde pertencente ao loteamento e ampliar a área destinada para o cemitério municipal, aumentando sua capacidade.

QUERÊNCIA, 27 DE JUNHO DE 2019.

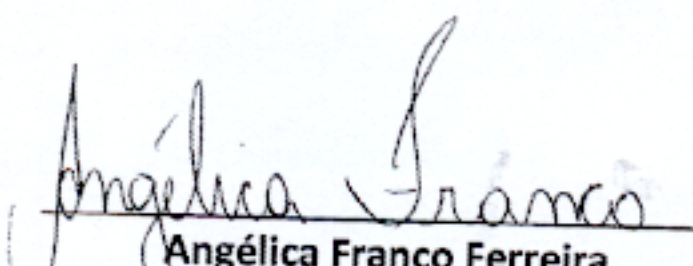
Angélica Franco Ferreira
Departamento de Engenharia e Arquitetura