


B48

B29

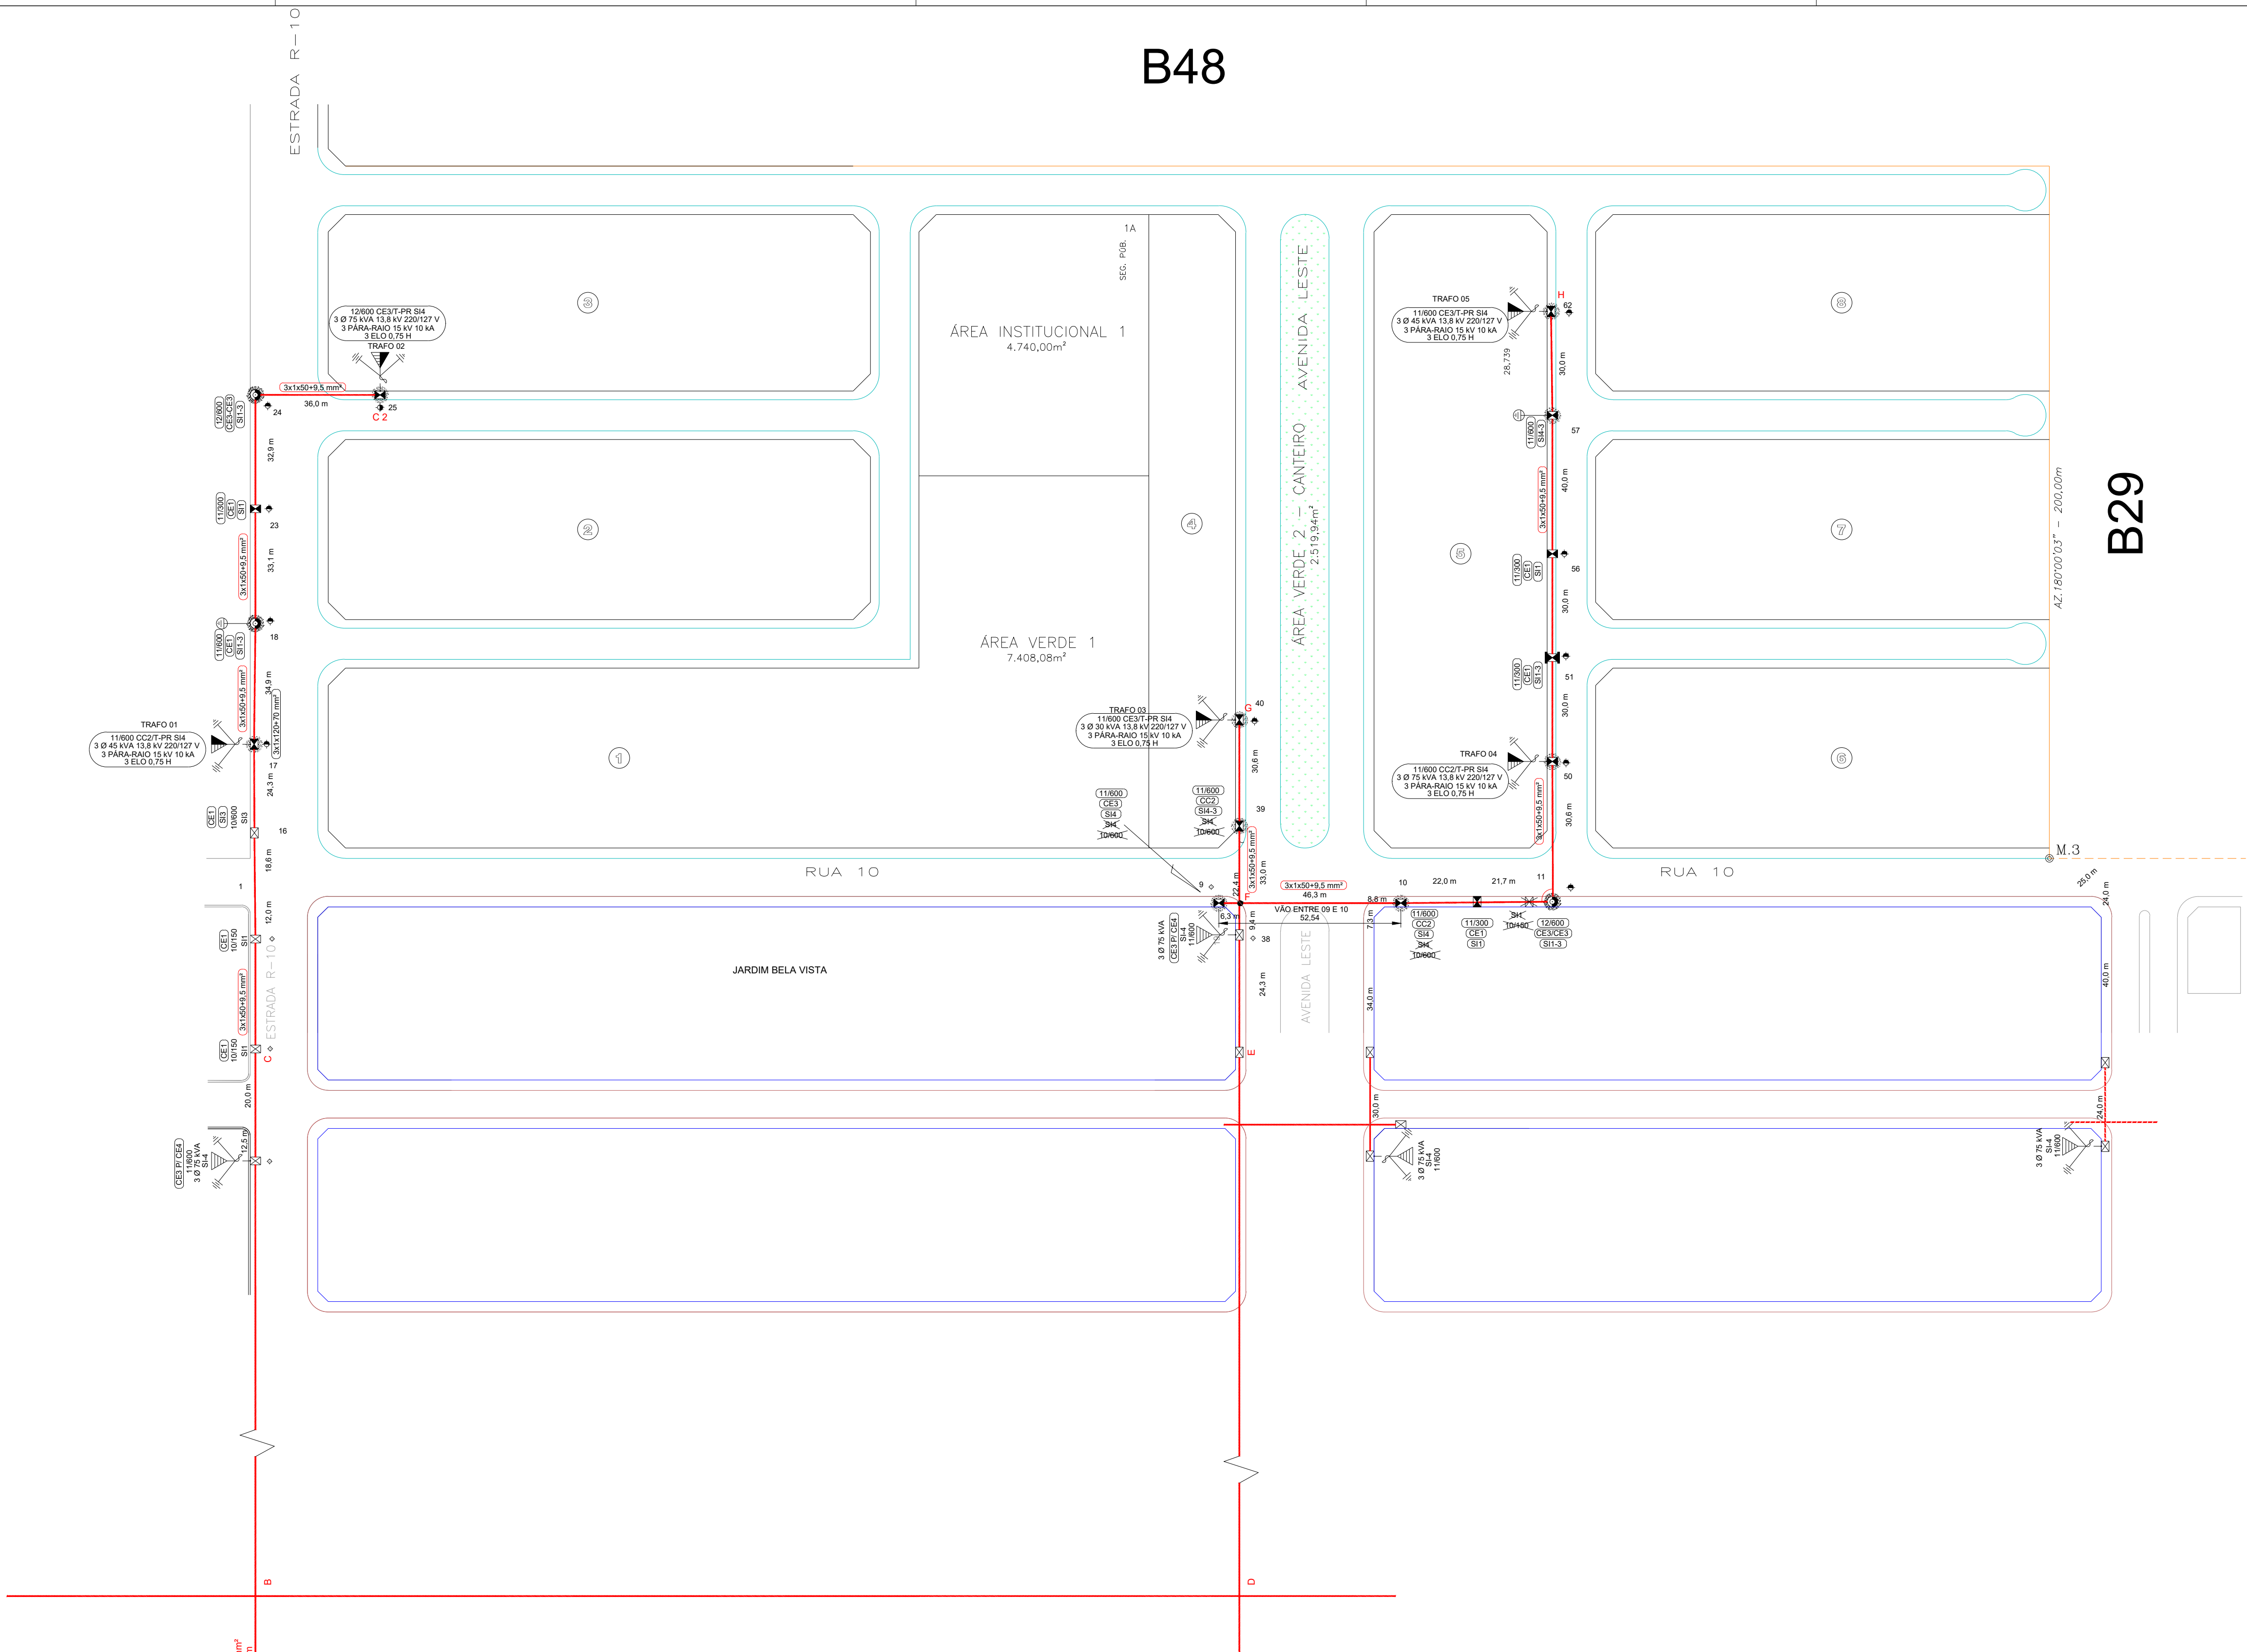

OBSERVAÇÕES:

PROPRIETÁRIO :

BOSQUE DAS ORQUÍDEAS RESIDENCIAL

RESP. TÉCNICO:

MAURICIO ANTONIO MORBECK CURVO ENGENHEIRO ELETRICISTA

	RDR  CLASSE 34.5 KV	DATA:	10/09/2020
PROP/R.O.:	BOSQUE DAS ORQUÍDEAS QUERÊNCIA SP - TDA	ART:	1207232920
PROP/D.E.:	BOSQUE DAS ORQUÍDEAS RESIDENCIAL	FOLHA:	02/06
TRAFO:	1 X 30 kVA 2 X 45 kVA 2 X 75 kVA 13,8 kV 220/127V	ESCALA:	H 1/1000 V
EXT.:	0.7 km REDE MT e 1,61 km BT	DES:	VALDEIR MENEZES
MUN.:	QUERÊNCIA - MT		

 **DCMD**

Esta aprovação não exige a firma contratada das responsabilidades quanto ao atendimento às especificações e normas aplicáveis.

Nº Aprovação: 1461420 /DCMD/ 2020

Data: 16/10/2020



MAURICIO ANTONIO MORBECK CURVO

ENGENHEIRO ELETRICISTA