


B48

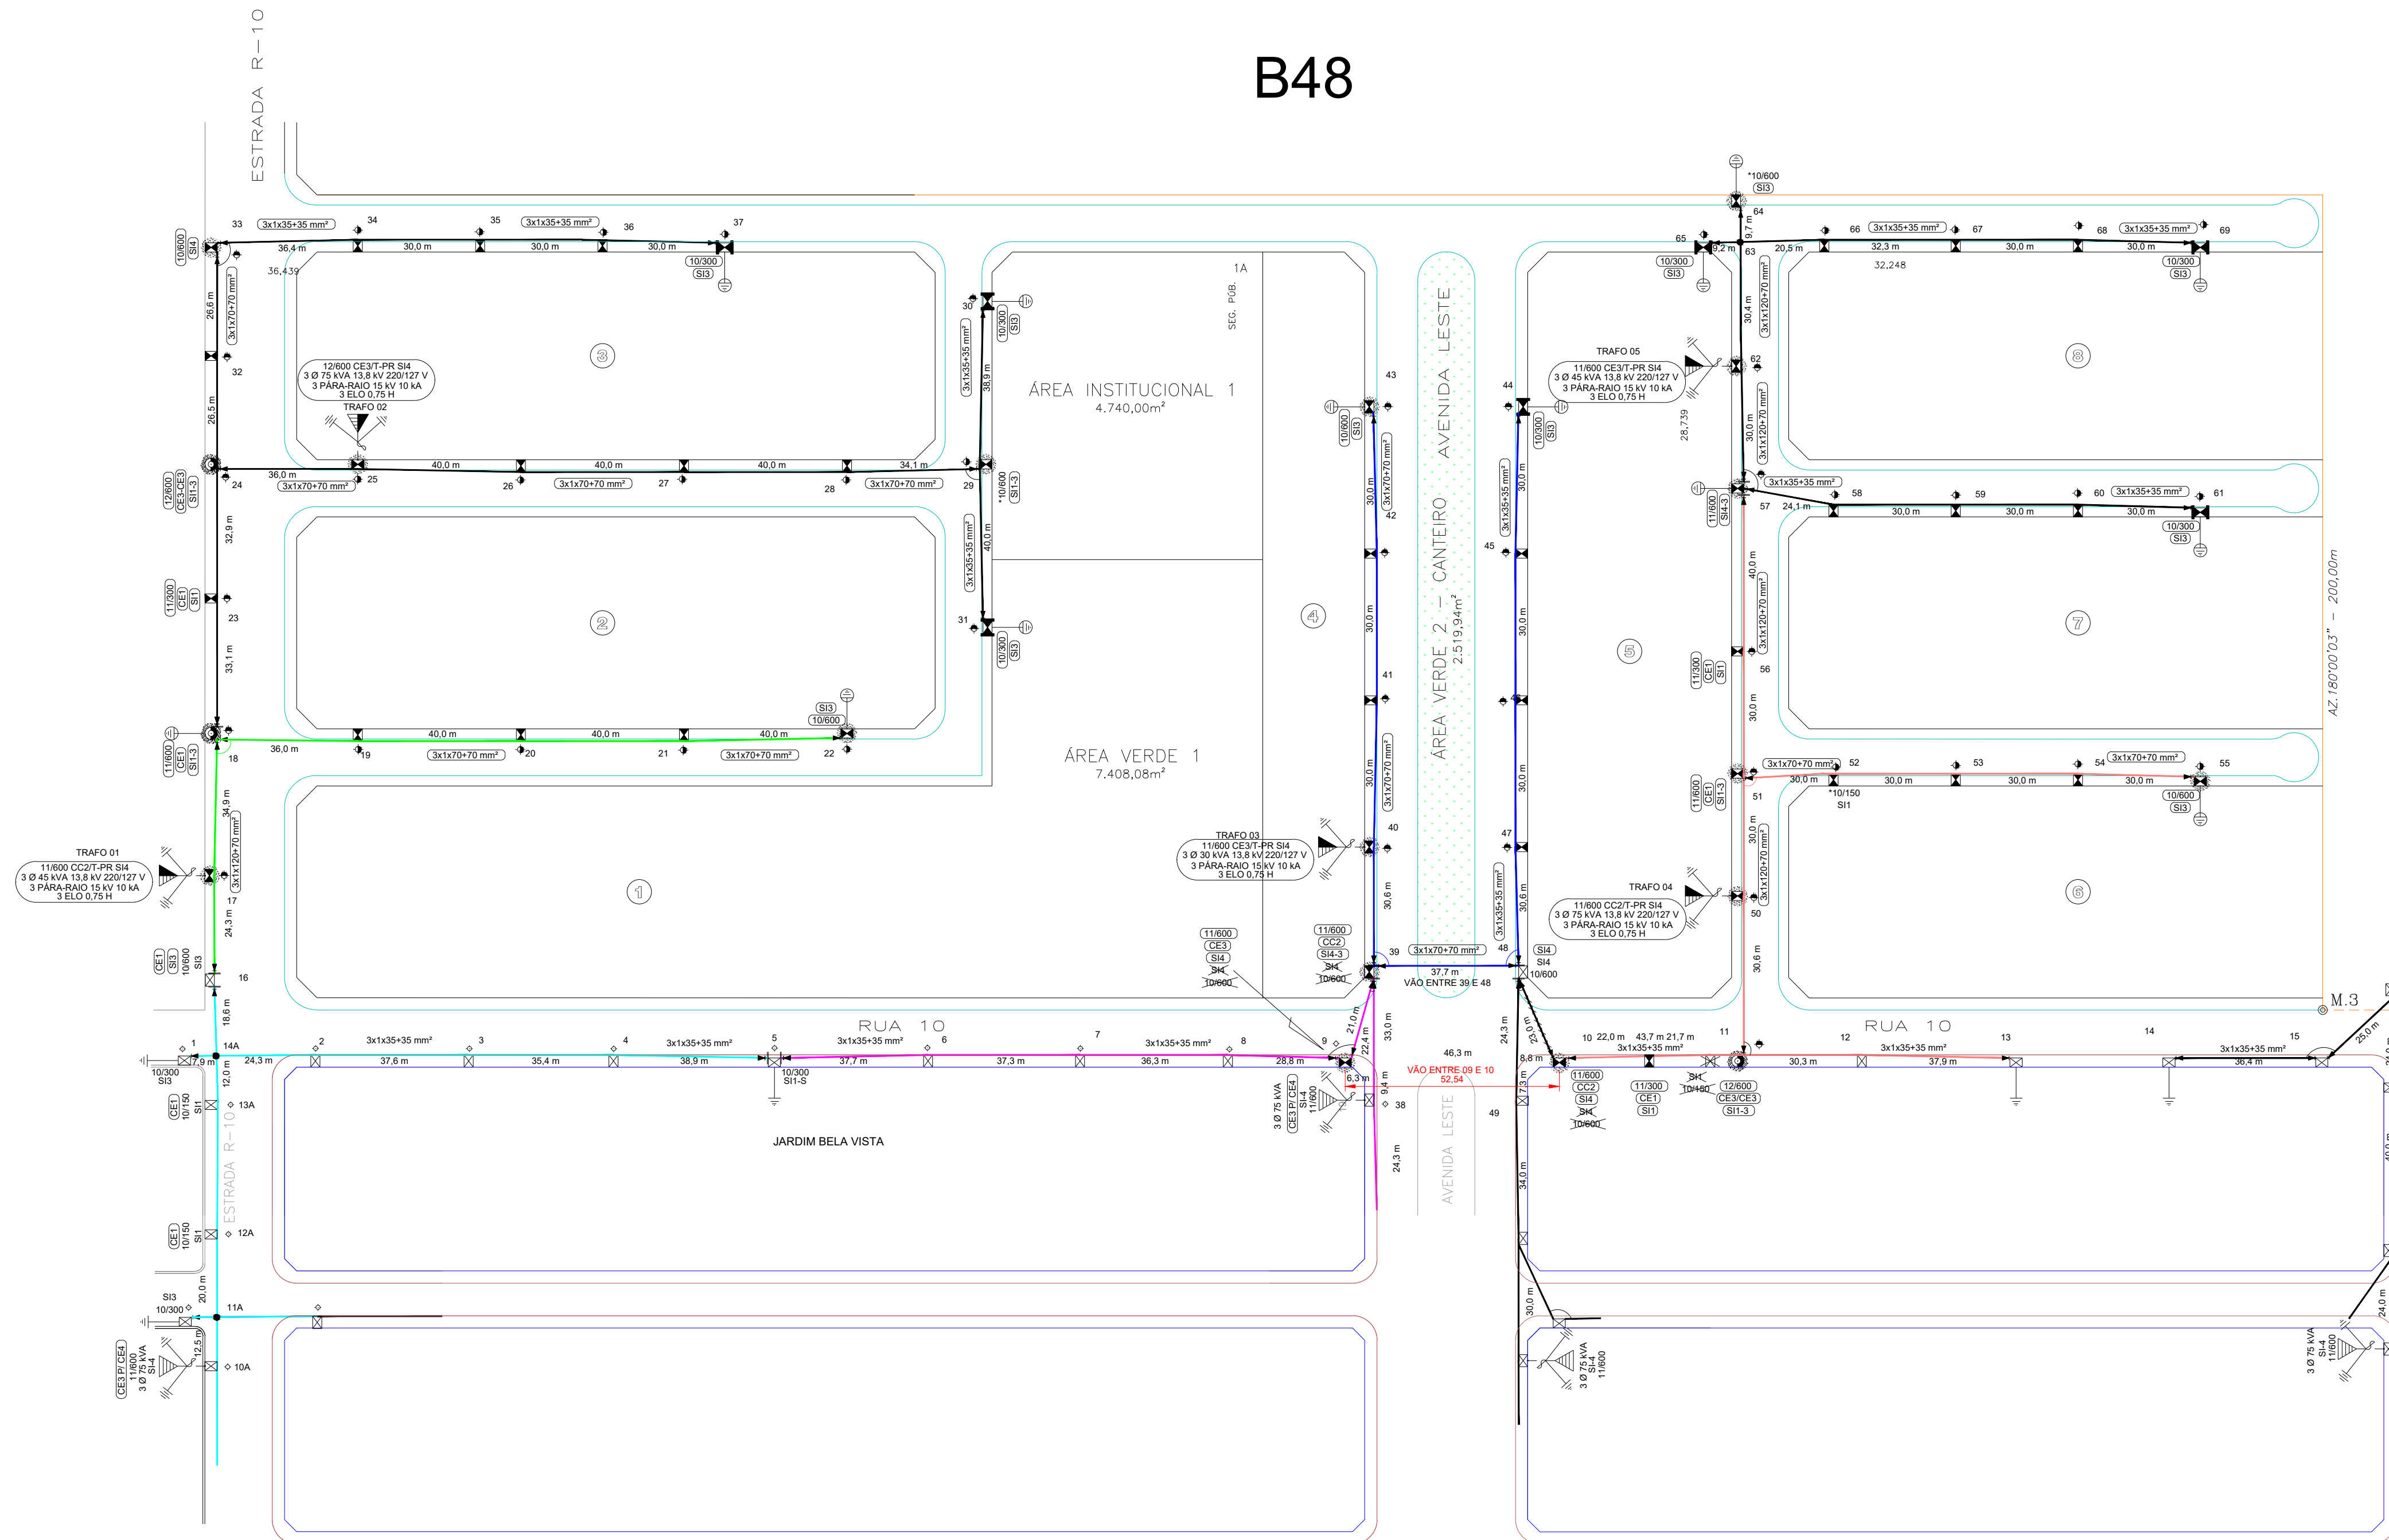

B29


energisa
 DCMDB

Esta aprovação não extingue a firma contratada das responsabilidades quanto ao atendimento às especificações e normas aplicáveis.

1461420

Nº Aprovação: 16/10/2020 **DCMDB 2020**

Data:

Marcelo Donizeti Bazoni


FELIPE LOPES RIBEIRO
 Validação:

PROP/RIO..:	BOSQUE DAS ORQUIDEAS
PROP/IDE:	BOSQUE DAS ORQUIDEAS

FLUXOGRAMA DE PROJETO PROJETO DE REDE ELÉTRICA VALDEIR MENEZES		CLASSE 34.5 KV		DATA: 10/09/2020	
PROP/RIO.. BOSQUE DAS ORQUÍDEAS QUERÊNCIA SPE TDA		ART: 1207232920		VALDEIR MENEZES	
PROP/DE: BOSQUE DAS ORQUÍDEAS RESIDENCIAL		FOLHA: 03/06		VALDEIR MENEZES	
TRAFO: 1 X 30 kVA 2 X 45 kVA 2 X 75 kVA 13,8 kV 220/127V		ESCALA $\frac{H}{V}$ 1/1000			
EXT.. 0,7 km REDE MT e 1,61 km BT		DES: VALDEIR MENEZES			
MUN.: QUERÊNCIA - MT		VALDEIR MENEZES			