

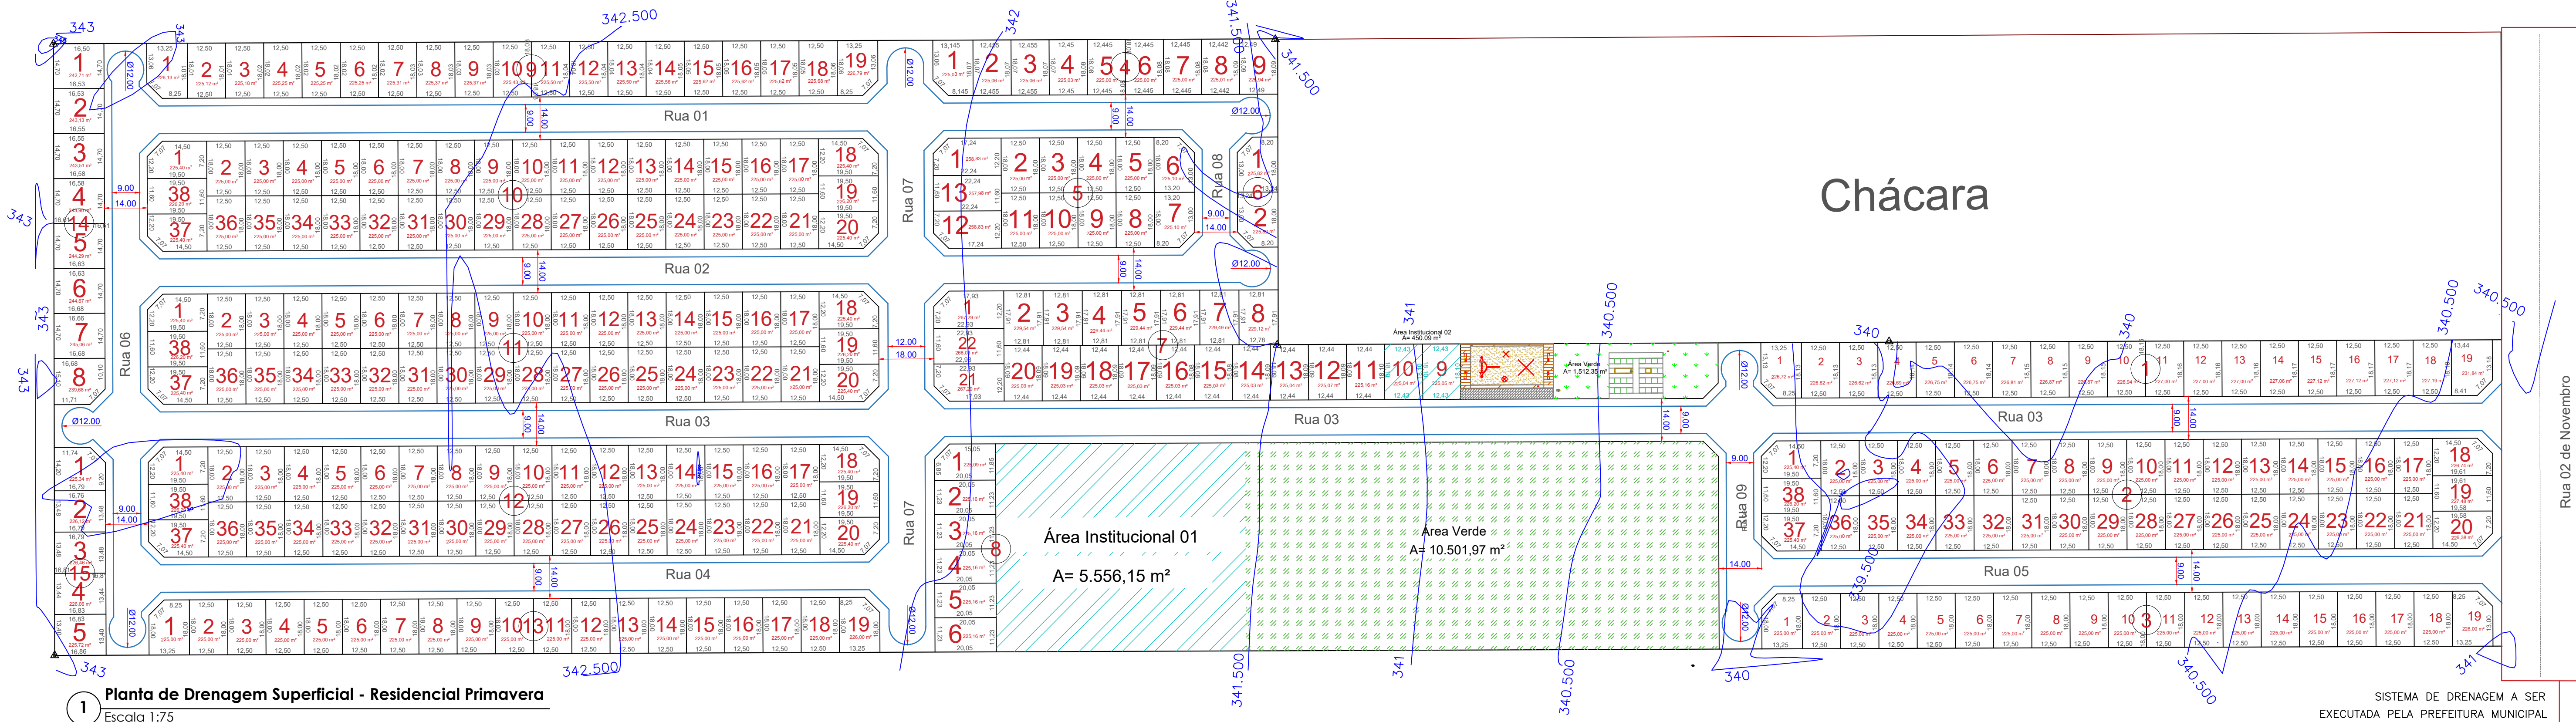


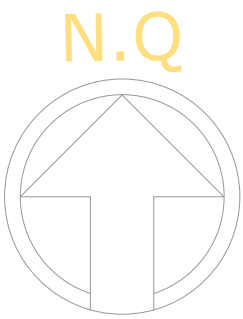

1 **Planta de Drenagem Superficial - Residencial Primavera**
Escala 1:75

SISTEMA DE DRENAGEM A SER
EXECUTADA PELA PREFEITURA MUNICIPAL

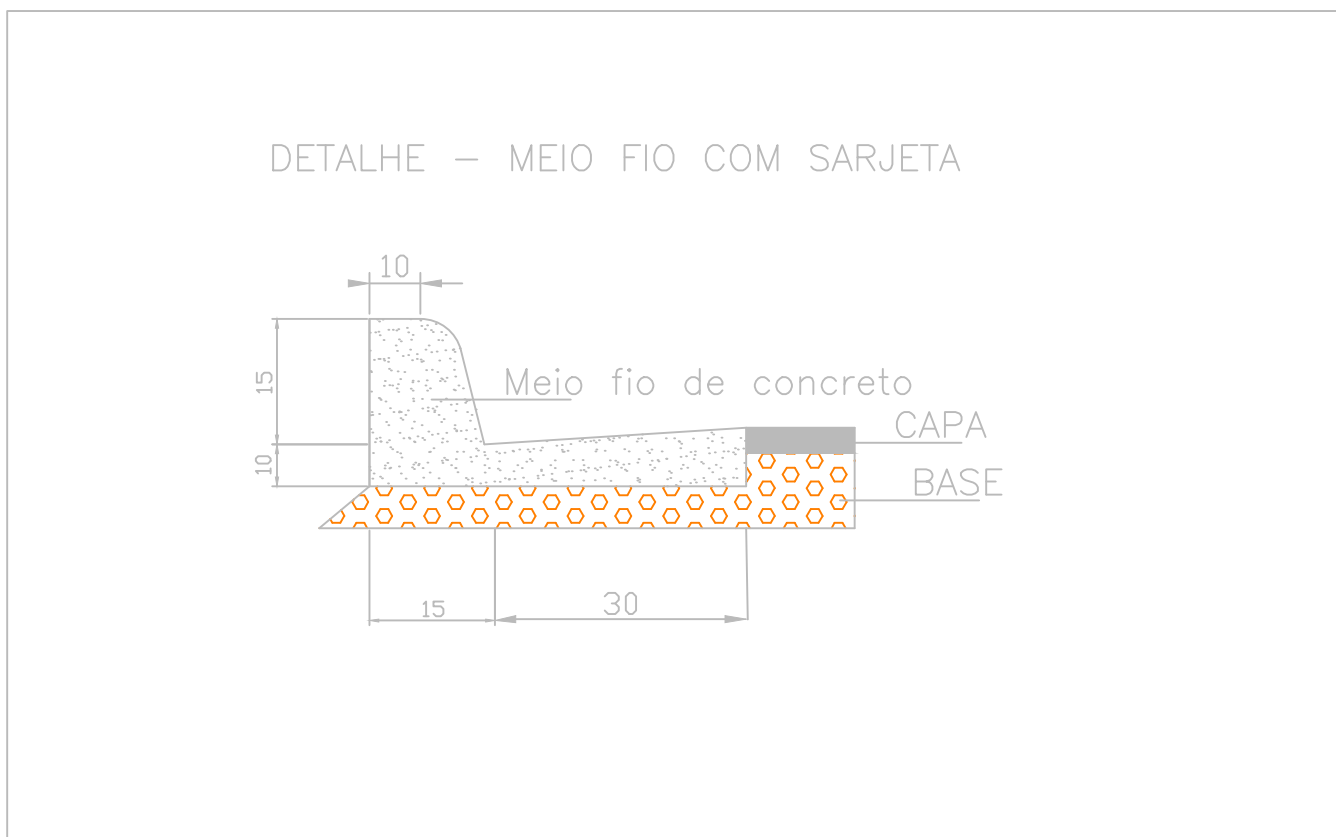

2 **Detalhe - Meio-Fio**
Sem Escala

LEGENDA	
	GUIA DE MEIO FIO COM SARJETA Quantitativo: 4.606,03 m
	SISTEMA DE DRENAGEM A SER EXECUTADO PELA PREFEITURA MUNICIPAL

3 **Quadro de Legendas**
Sem Escala

Título: PROJETO DE DRENAGEM SUPERFICIAL - LOTEAMENTO RESIDENCIAL PRIMAVERA		
Proprietário: LOTEAMENTO COMERCIAL E RESIDENCIAL SPE LTDA CPF: 17.027.688/0001-98 Endereço: Rua Noberto Schwantes, SN, Qd. C, Lote 9-A, Setor Chácara Município: Querência Estado: Mato Grosso	Folha: 1/1	Escala: Indicada
QUADRO DE ASSINATURAS		
Proprietário: LOTEAMENTO COMERCIAL E RESIDENCIAL SPE LTDA CPF: 17.027.688/0001-98	Responsável Técnico: JOÃO PAULO ECHEVERRI BRITO CREA: 19/8616-6/DGO	