


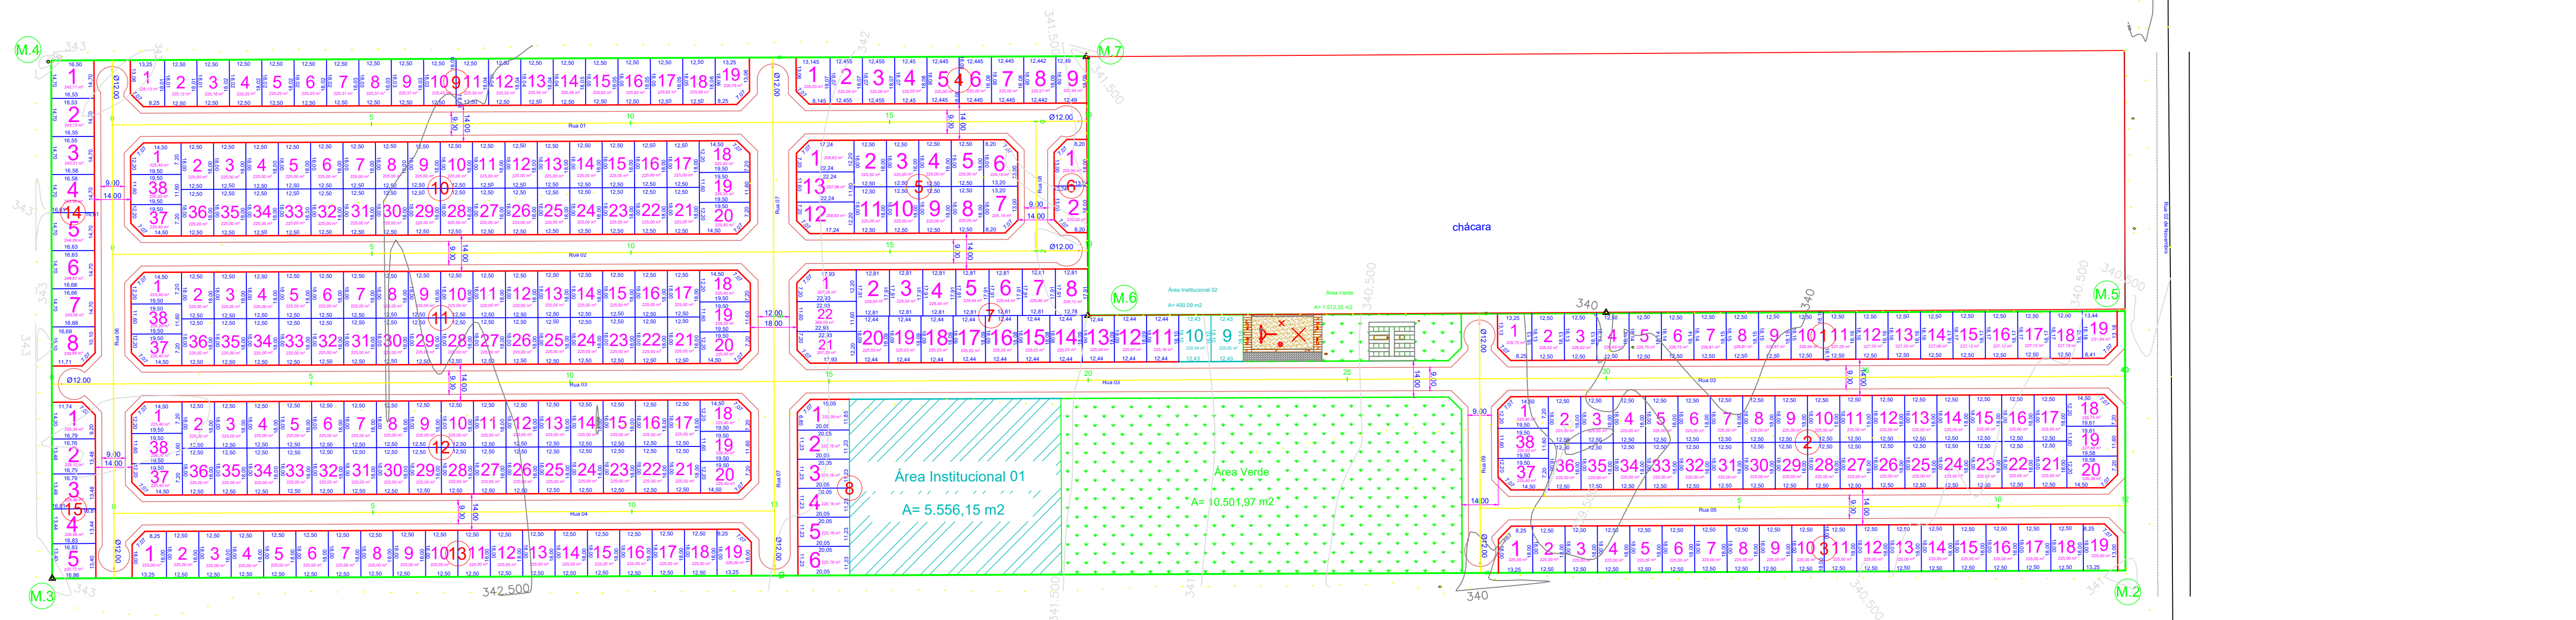

Escala 1:100

Escala 1:100

Título:	LEVANTAMENTO PLANIALIMÉTRICO - LOTAMENTO RESIDENCIAL PRIMAVERA
Proprietário: LOTAMENTO COMERCIAL E RESIDENCIAL SPE LTDA CNPJ: 17.077.628/0001-98 Endereço: Rua Roberto Schwanter, SN, Qd. C, Lote P-4, Setor Chácara Município: Querecência Estado: Mato Grosso	Folha: 1/1 Escala: Indicada
Imovel: Lotamento Residencial Primavera Endereço: Chácara P-4 do Setor Projeto de Colonização Município: Querecência Estado: Mato Grosso Data da Elaboração: Março 2020	
QUADRO DE ASSINATURAS	
Proprietário:	LOTAMENTO COMERCIAL E RESIDENCIAL SPE LTDA CNPJ nº 17.077.628/0001-98 JOAO PAULO ECHEBARNE BRITO CREA: 1187876-6/DA
Responsável Técnico:	