


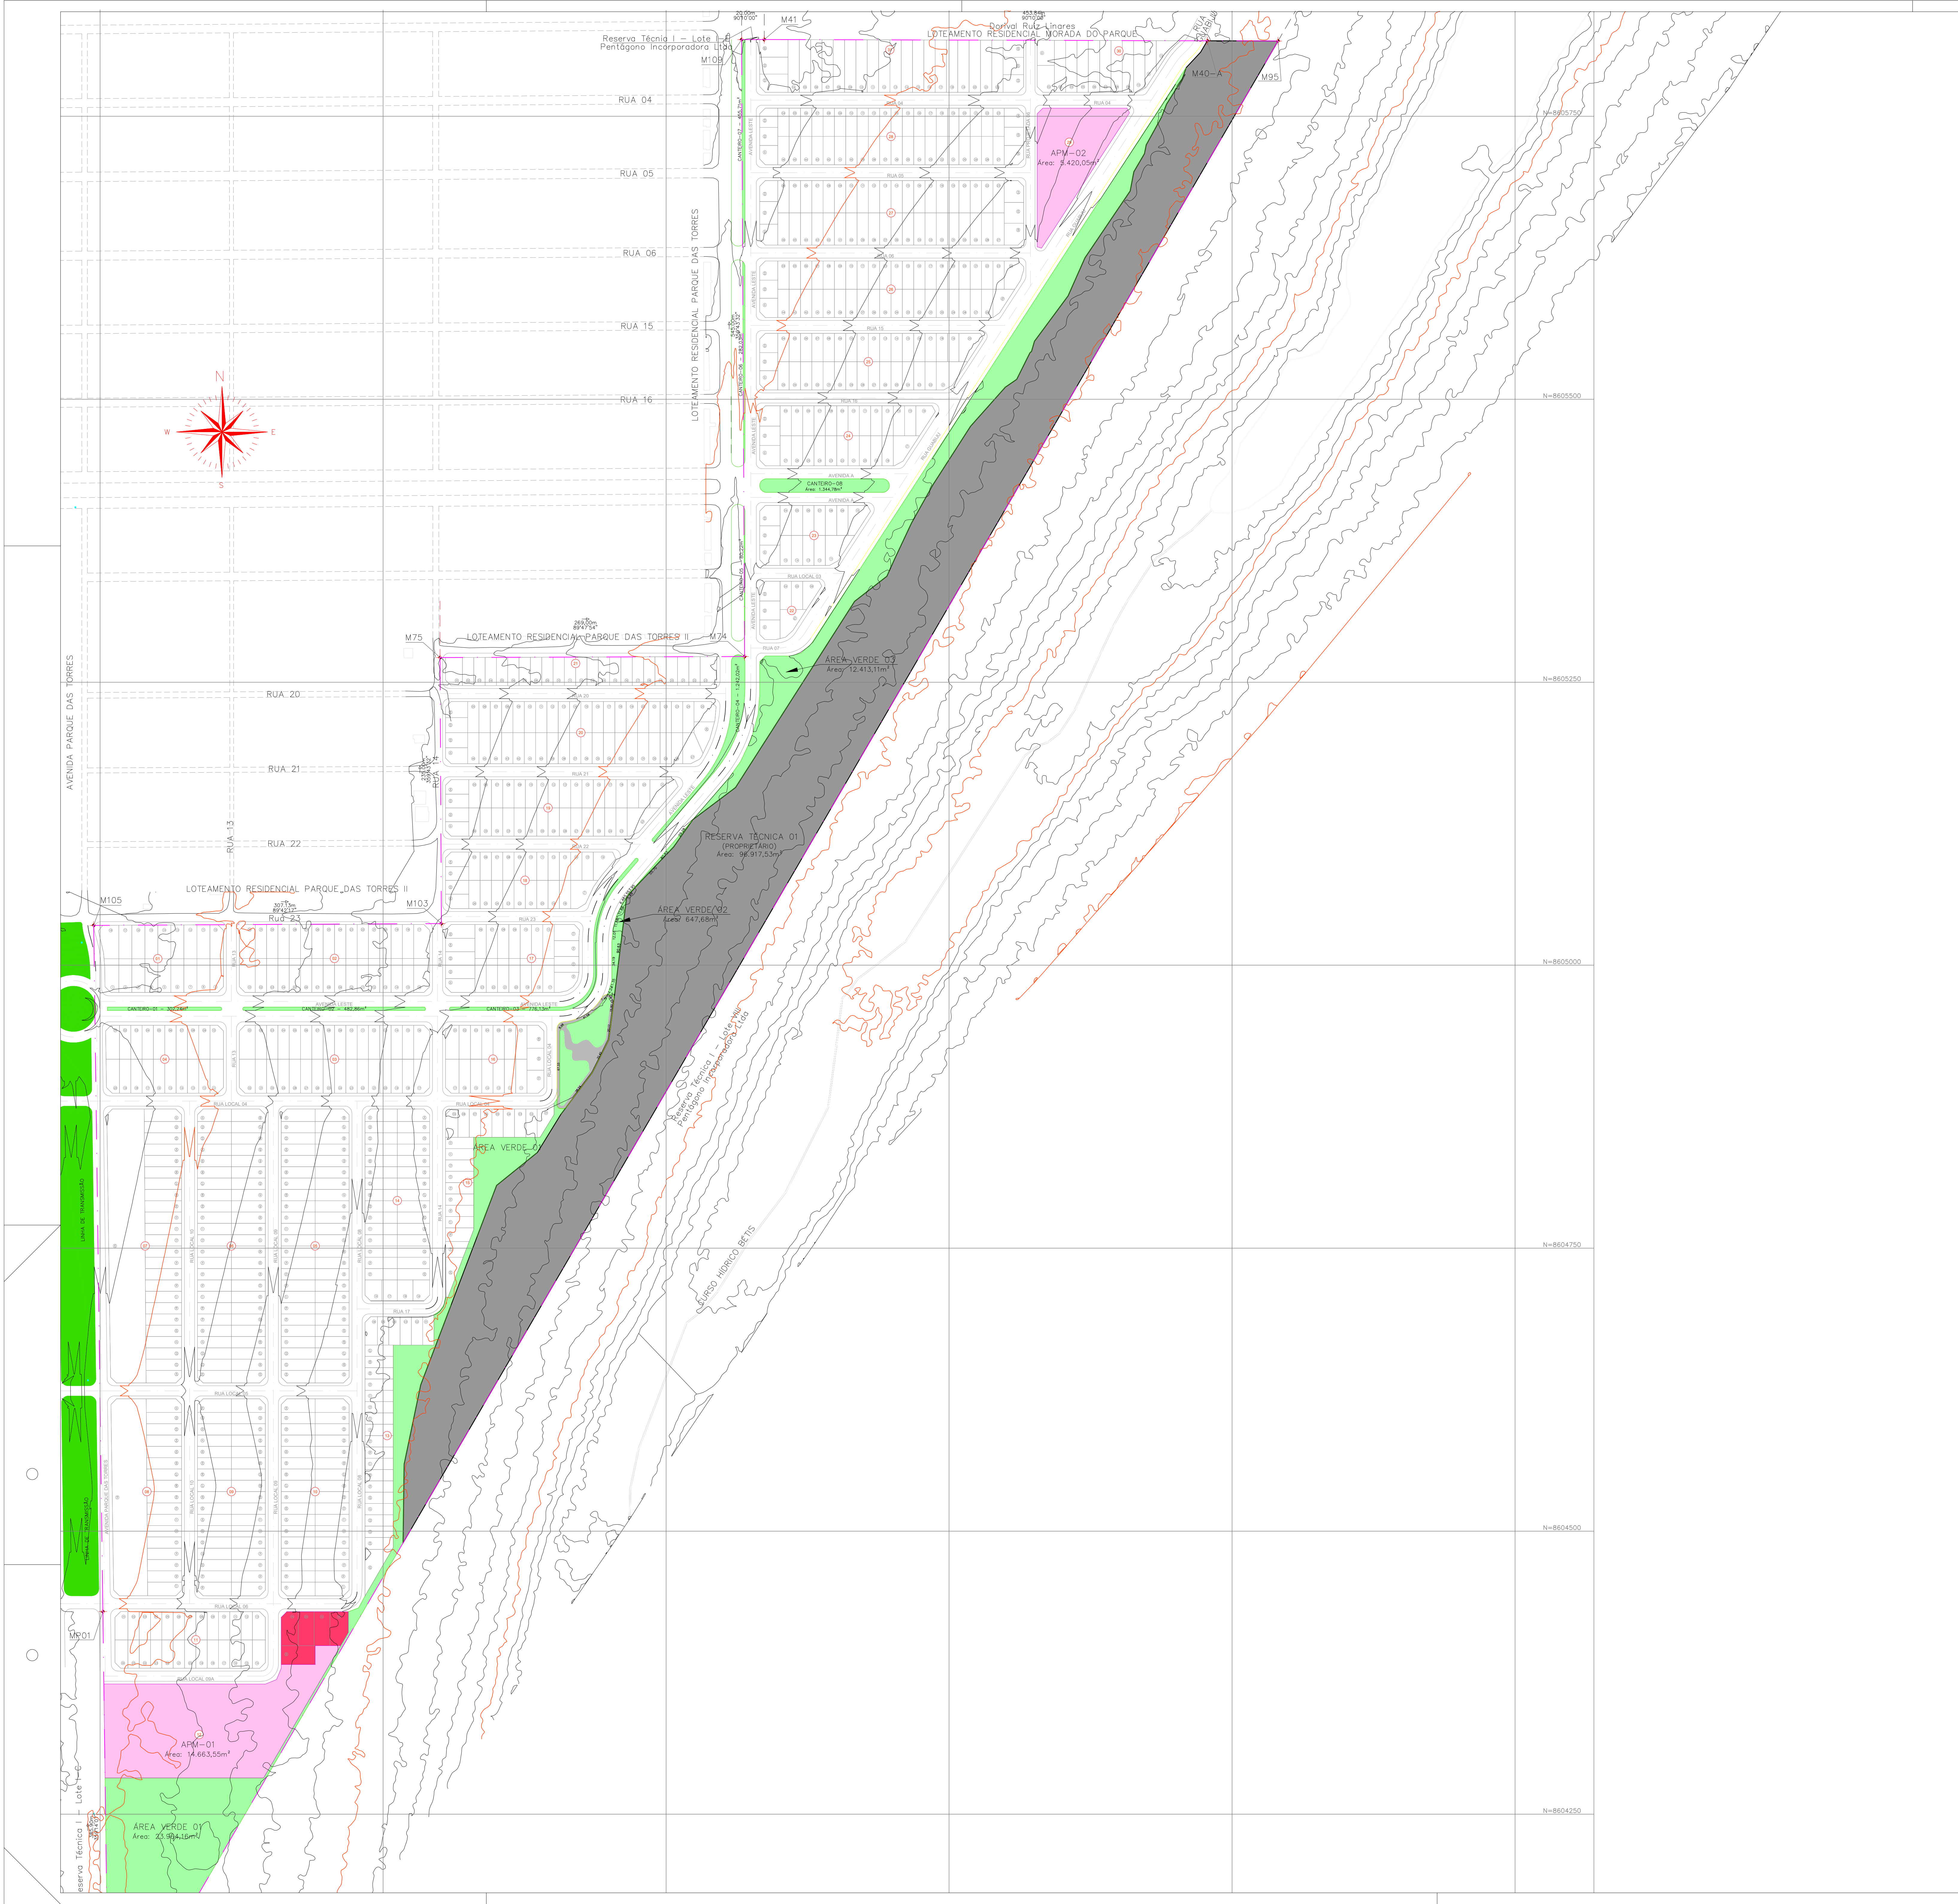

- LEGENDA:
- Lotes Residenciais
 - Área Institucional
 - Áreas Verdes
 - Lotes Destinados à Segurança Pública
 - Corpo Hídrico

- NOTAS:
- 1 - DIMENSÕES E ELEVACÕES EM METROS, EXCETO ONDE INDICADO.
 - 2 - AS REDES EXISTENTES SEM CADASTRO DEVERÃO SER SONDADAS NA ÉPOCA DA EXECUÇÃO DA OBRA.
 - 3 - OS DANOS CAUSADOS ÀS INSTALAÇÕES SUBTERRÂNEAS, SERÃO DE INTIMA RESPONSABILIDADE DA EXECUTORA DA OBRA INDEPENDENTEMENTE DA INTERFERÊNCIA CONSTAR OU NÃO DOS DESENHOS DOS PROJETOS E, ALTERAÇÕES DESTAS INSTALAÇÕES SOMENTE PODERÃO SER REALIZADAS COM EXPRESSA ANUIÊNCIA DOS PROPRIETÁRIOS E OU CONCESSIONÁRIOS.

REVISÕES		
REVISÃO Nº	MEMORIAL DA REVISÃO	DATA
REV.00	EMIÇÃO INICIAL	28/07/2020
REV.01	ATENDENDO COMENTÁRIOS DO CLIENTE	15/09/2020
REV.02	ALTERAÇÃO DE DADOS DO CARIMBO	13/11/2020

CASATERRA
EMPREENDIMENTOS

Sistemas Urbanos Engenharia Ltda.

EMPREENDIMENTO:
LOTEAMENTO RESIDENCIAL GREENVILLE I

Folha:
01/04

EMPREENDEDOR:
RESIDENCIAL QUERÊNCIA EMPREEND. IMOBILIÁRIOS LTDA.

Título / Assunto:
IMPLANTACÃO

Local:
RESERVA TÉCNICA 1, LOTE 1

Município:
QUERÊNCIA - MT


Escala:
1:2.000

Data:
MARÇO/2021

Quadro de Área:

VER PROJETO URBANÍSTICO

Declaro que a aprovação deste projeto, não implica no reconhecimento por parte da Prefeitura Municipal, do direito de propriedade do terreno.

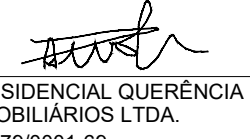
Proprietário: RESIDENCIAL QUERÊNCIA EMPREEND. IMOBILIÁRIOS LTDA
CPF: 33.492.779/0001-69

Autor do Projeto: CARLOS MATHEUS CARDOSO LIMA
Registro Nacional: CREA 5083479078-SP
ART: 2902723000794037

SUE20PE-SD044HD001R2.dwg

Aprovações: