



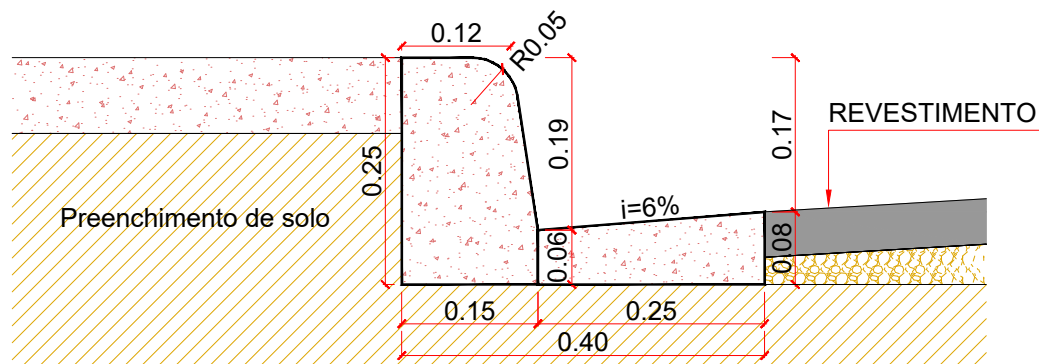


DETALHE DA SARJETA E MEIO-FIO S/E






MODO DE EXECUÇÃO

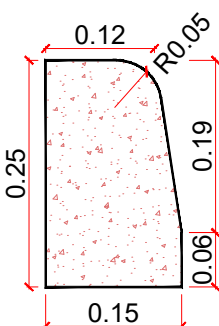

DETALHE DO MEIO-FIO S/E

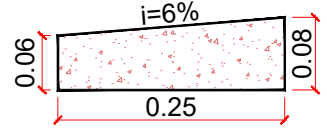

DETALHE DA SARJETA S/E

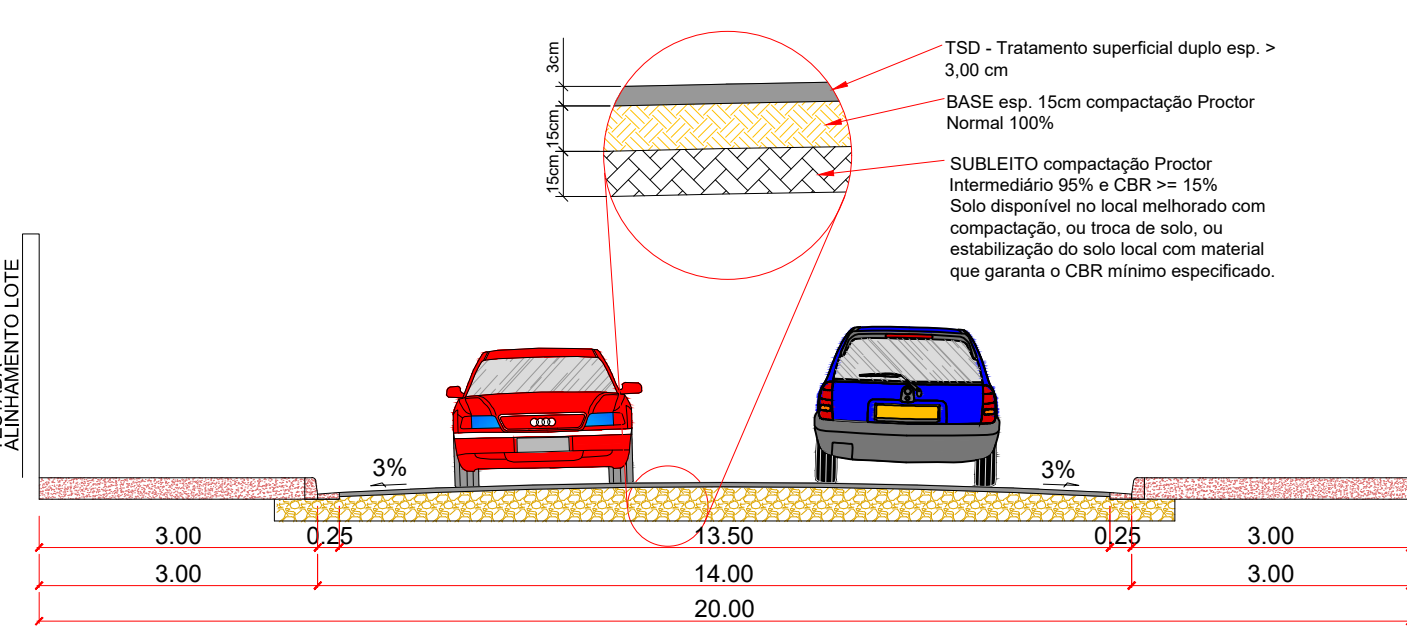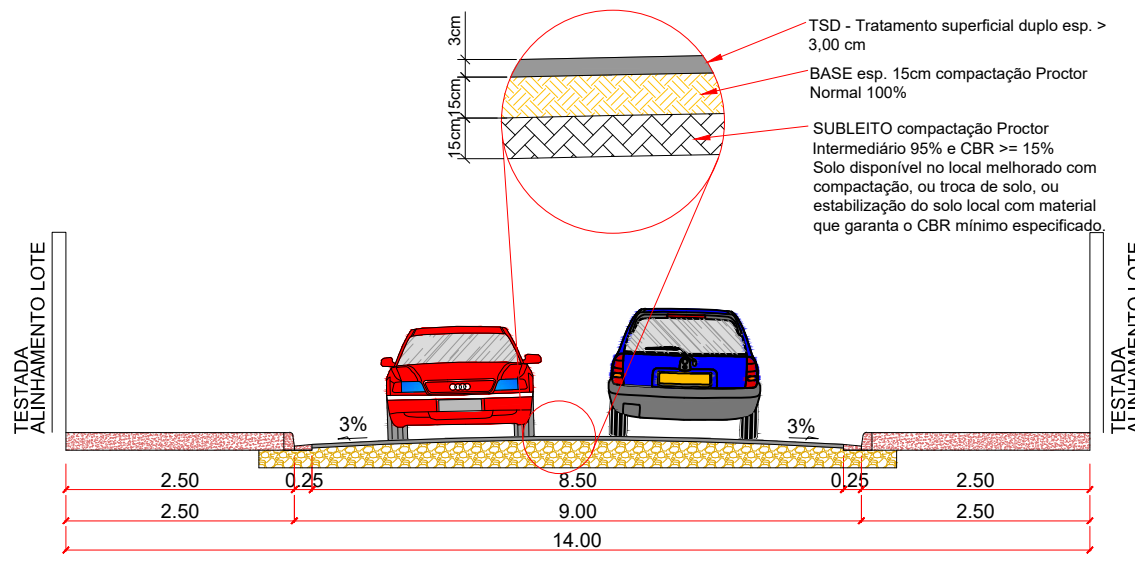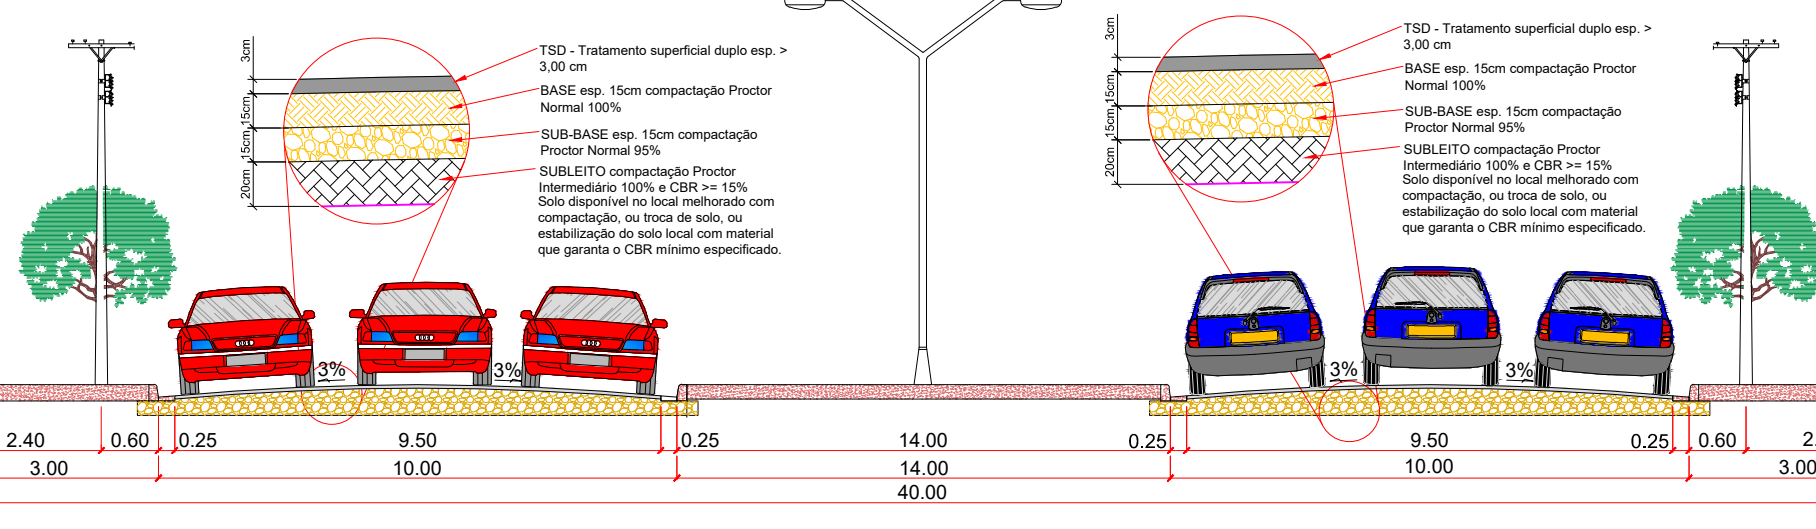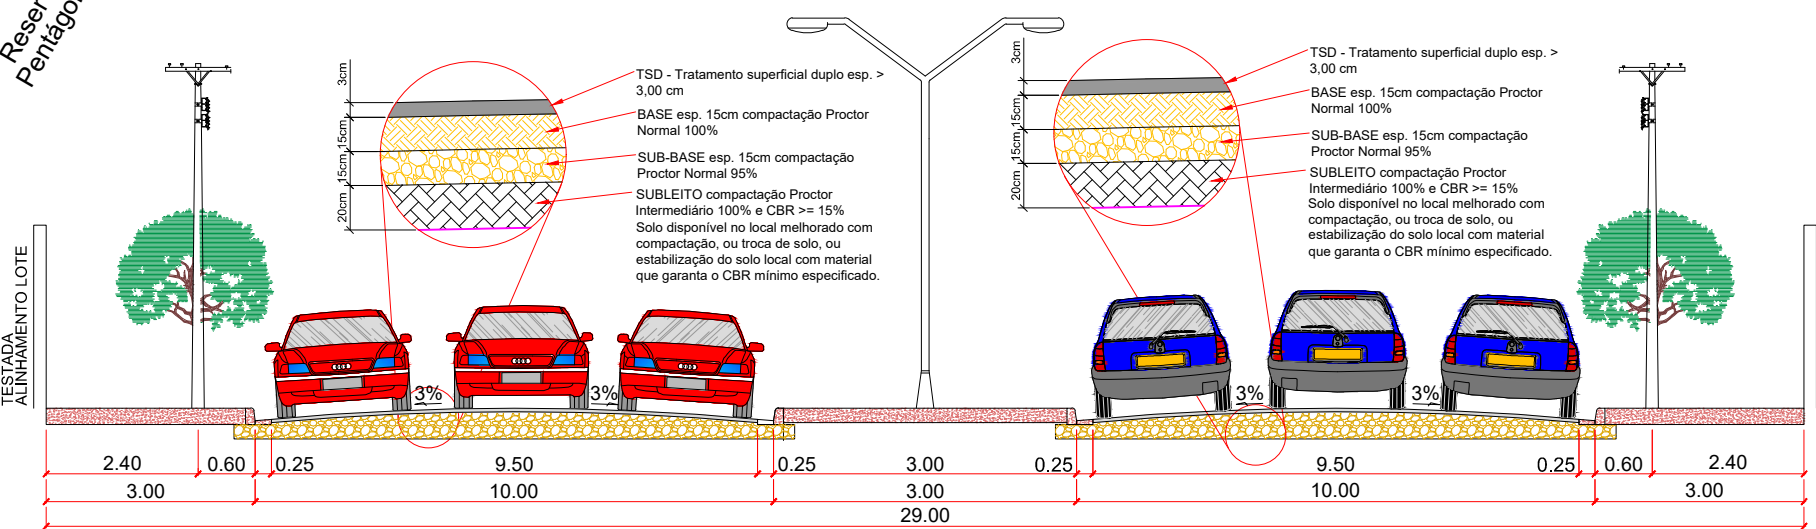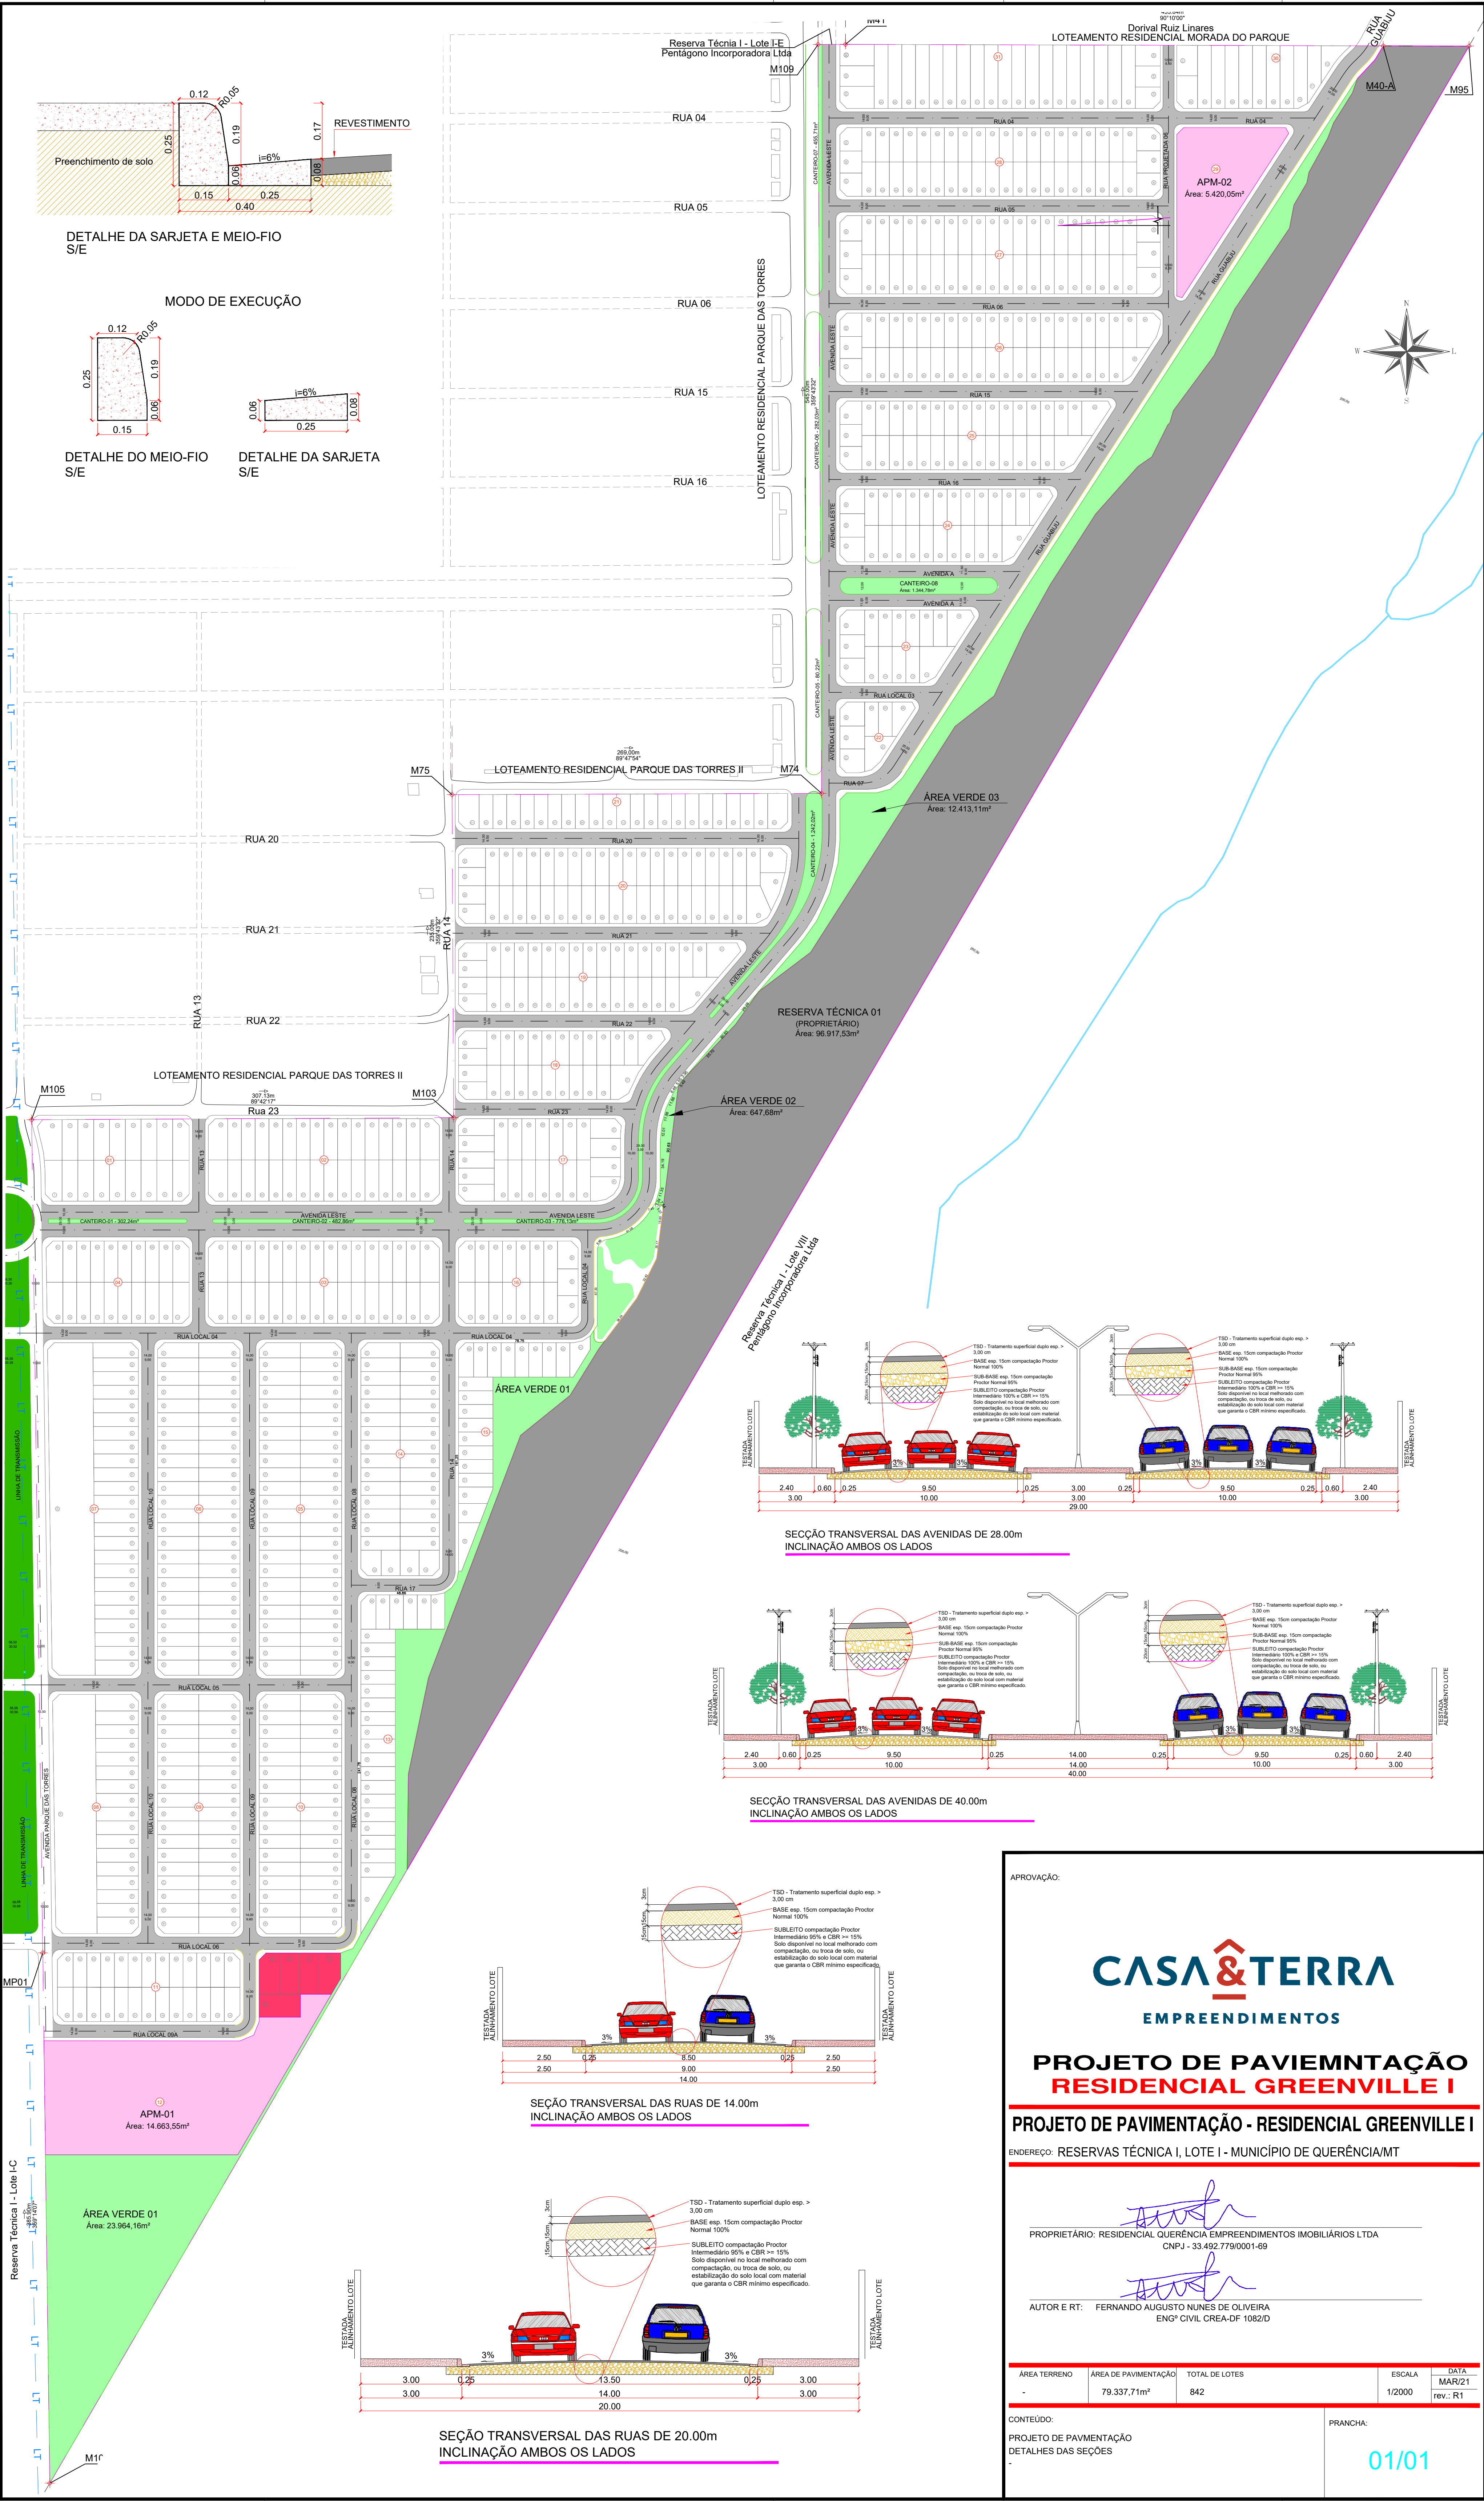

APROVAÇÃO:

PROJETO DE PAVIEMNTAÇÃO RESIDENCIAL GREENVILLE I

PROJETO DE PAVIMENTAÇÃO - RESIDENCIAL GREENVILLE I

ENDEREÇO: RESERVAS TÉCNICA I, LOTE I - MUNICÍPIO DE QUERÊNCIA/MT

PROPRIETÁRIO: RESIDENCIAL QUERÊNCIA EMPREENDIMENTOS IMOBILIÁRIOS LTDA
CNPJ - 33.492.779/0001-69

AUTOR E RT: FERNANDO AUGUSTO NUNES DE OLIVEIRA
ENGº CIVIL CREA-DF 1082/D

ÁREA TERRENO	ÁREA DE PAVIMENTAÇÃO	TOTAL DE LOTES	ESCALA	DATA
-	79.337,71m²	842	1/2000	MAR/21

CONTEÚDO: PROJETO DE PAVIMENTAÇÃO DETALHES DAS SEÇÕES

PRANCHA: 01/01