



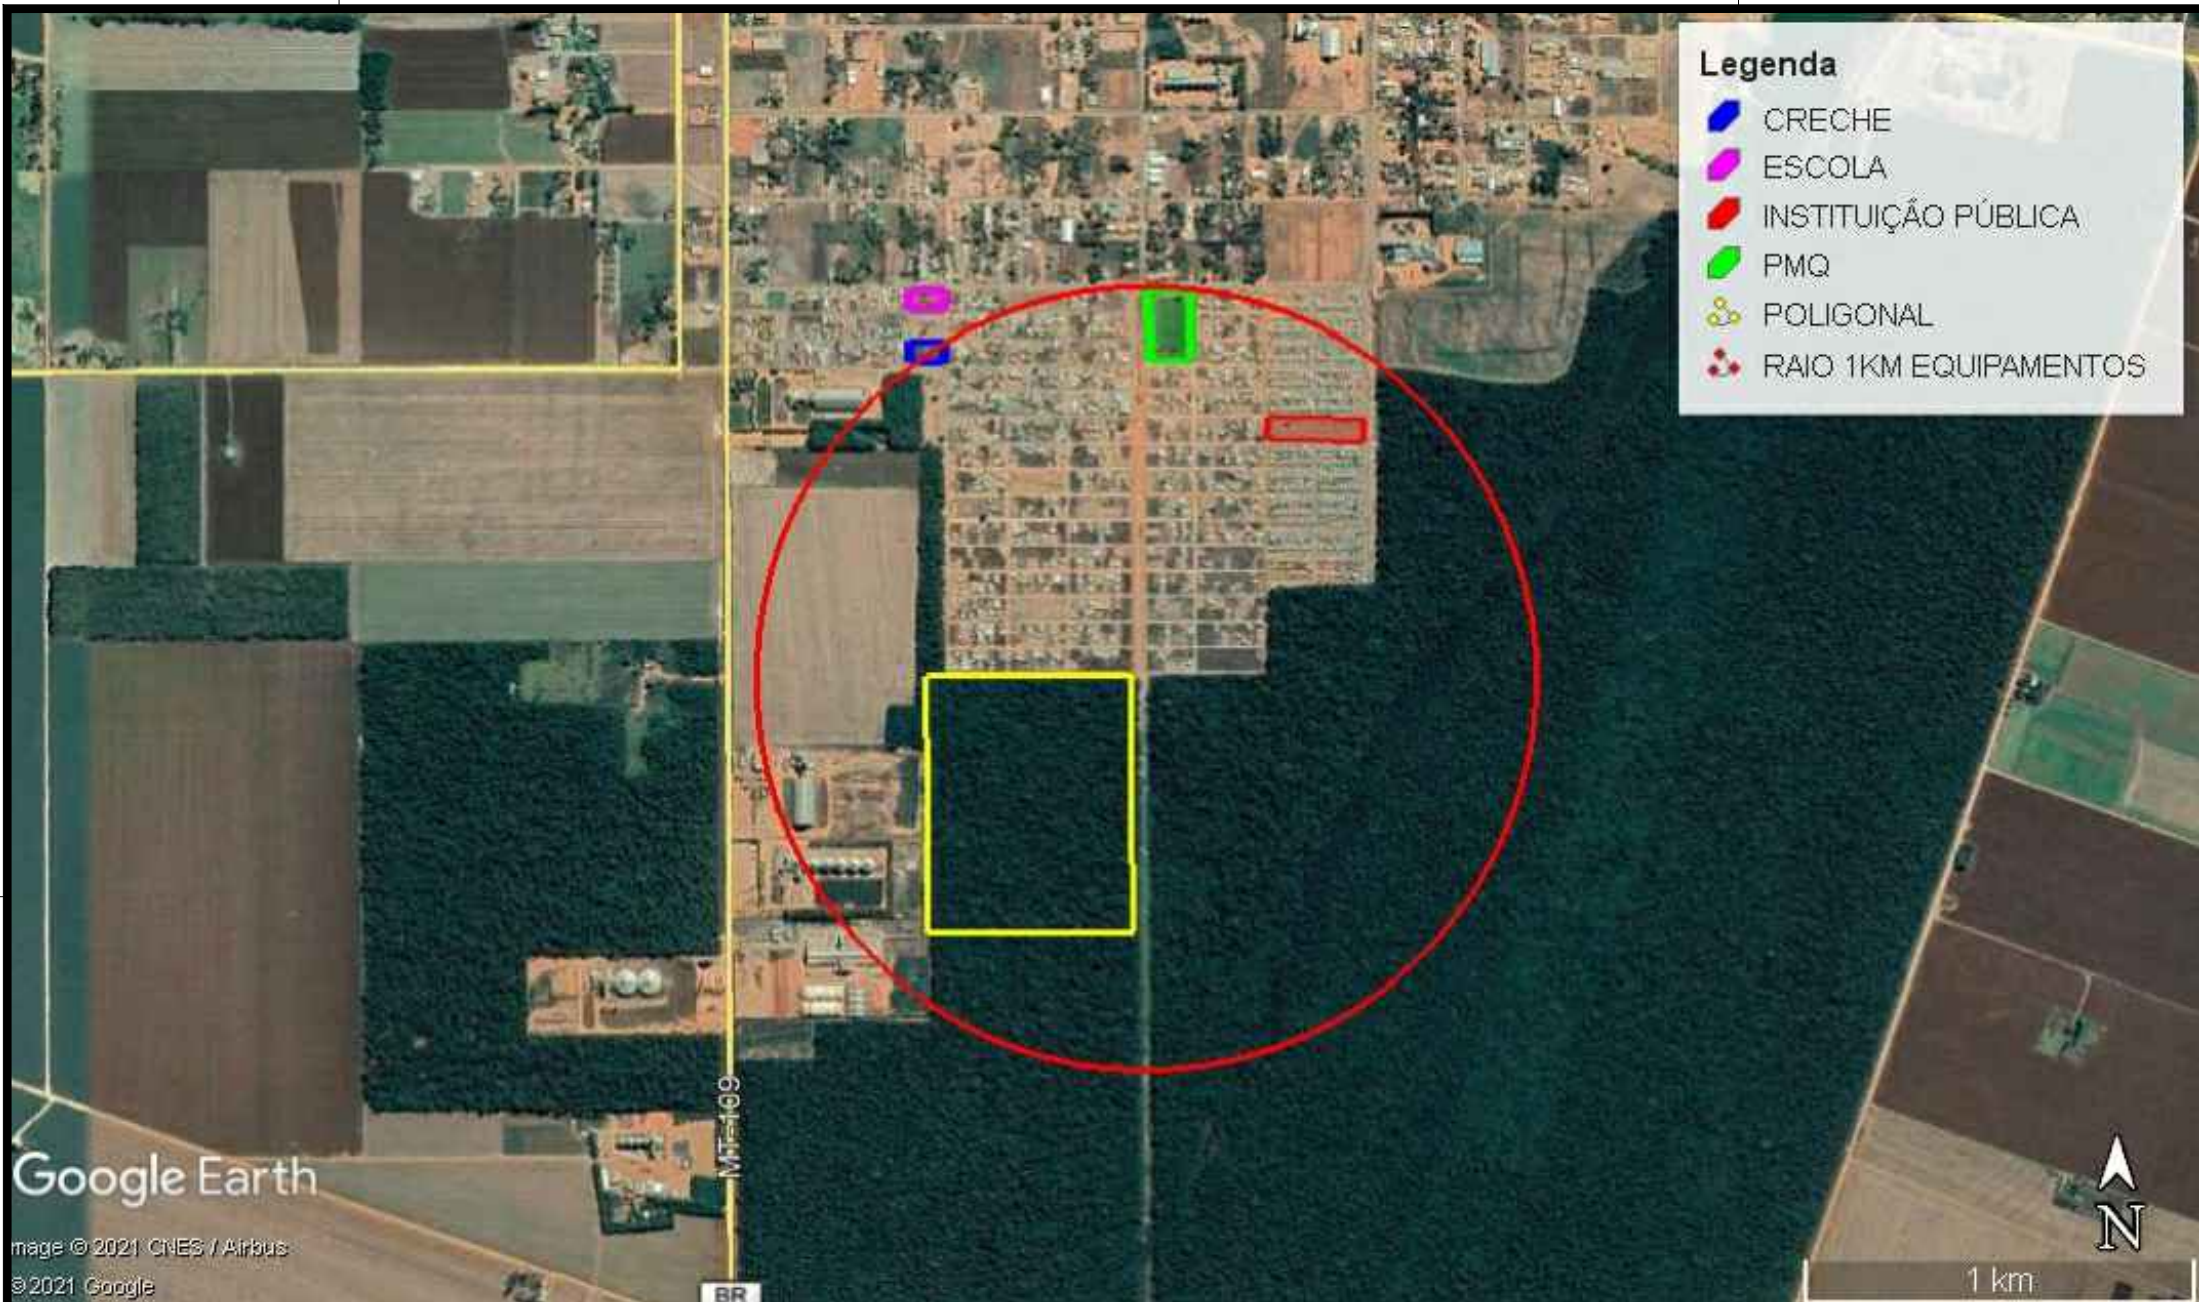

MAPA DE LOCALIZAÇÃO

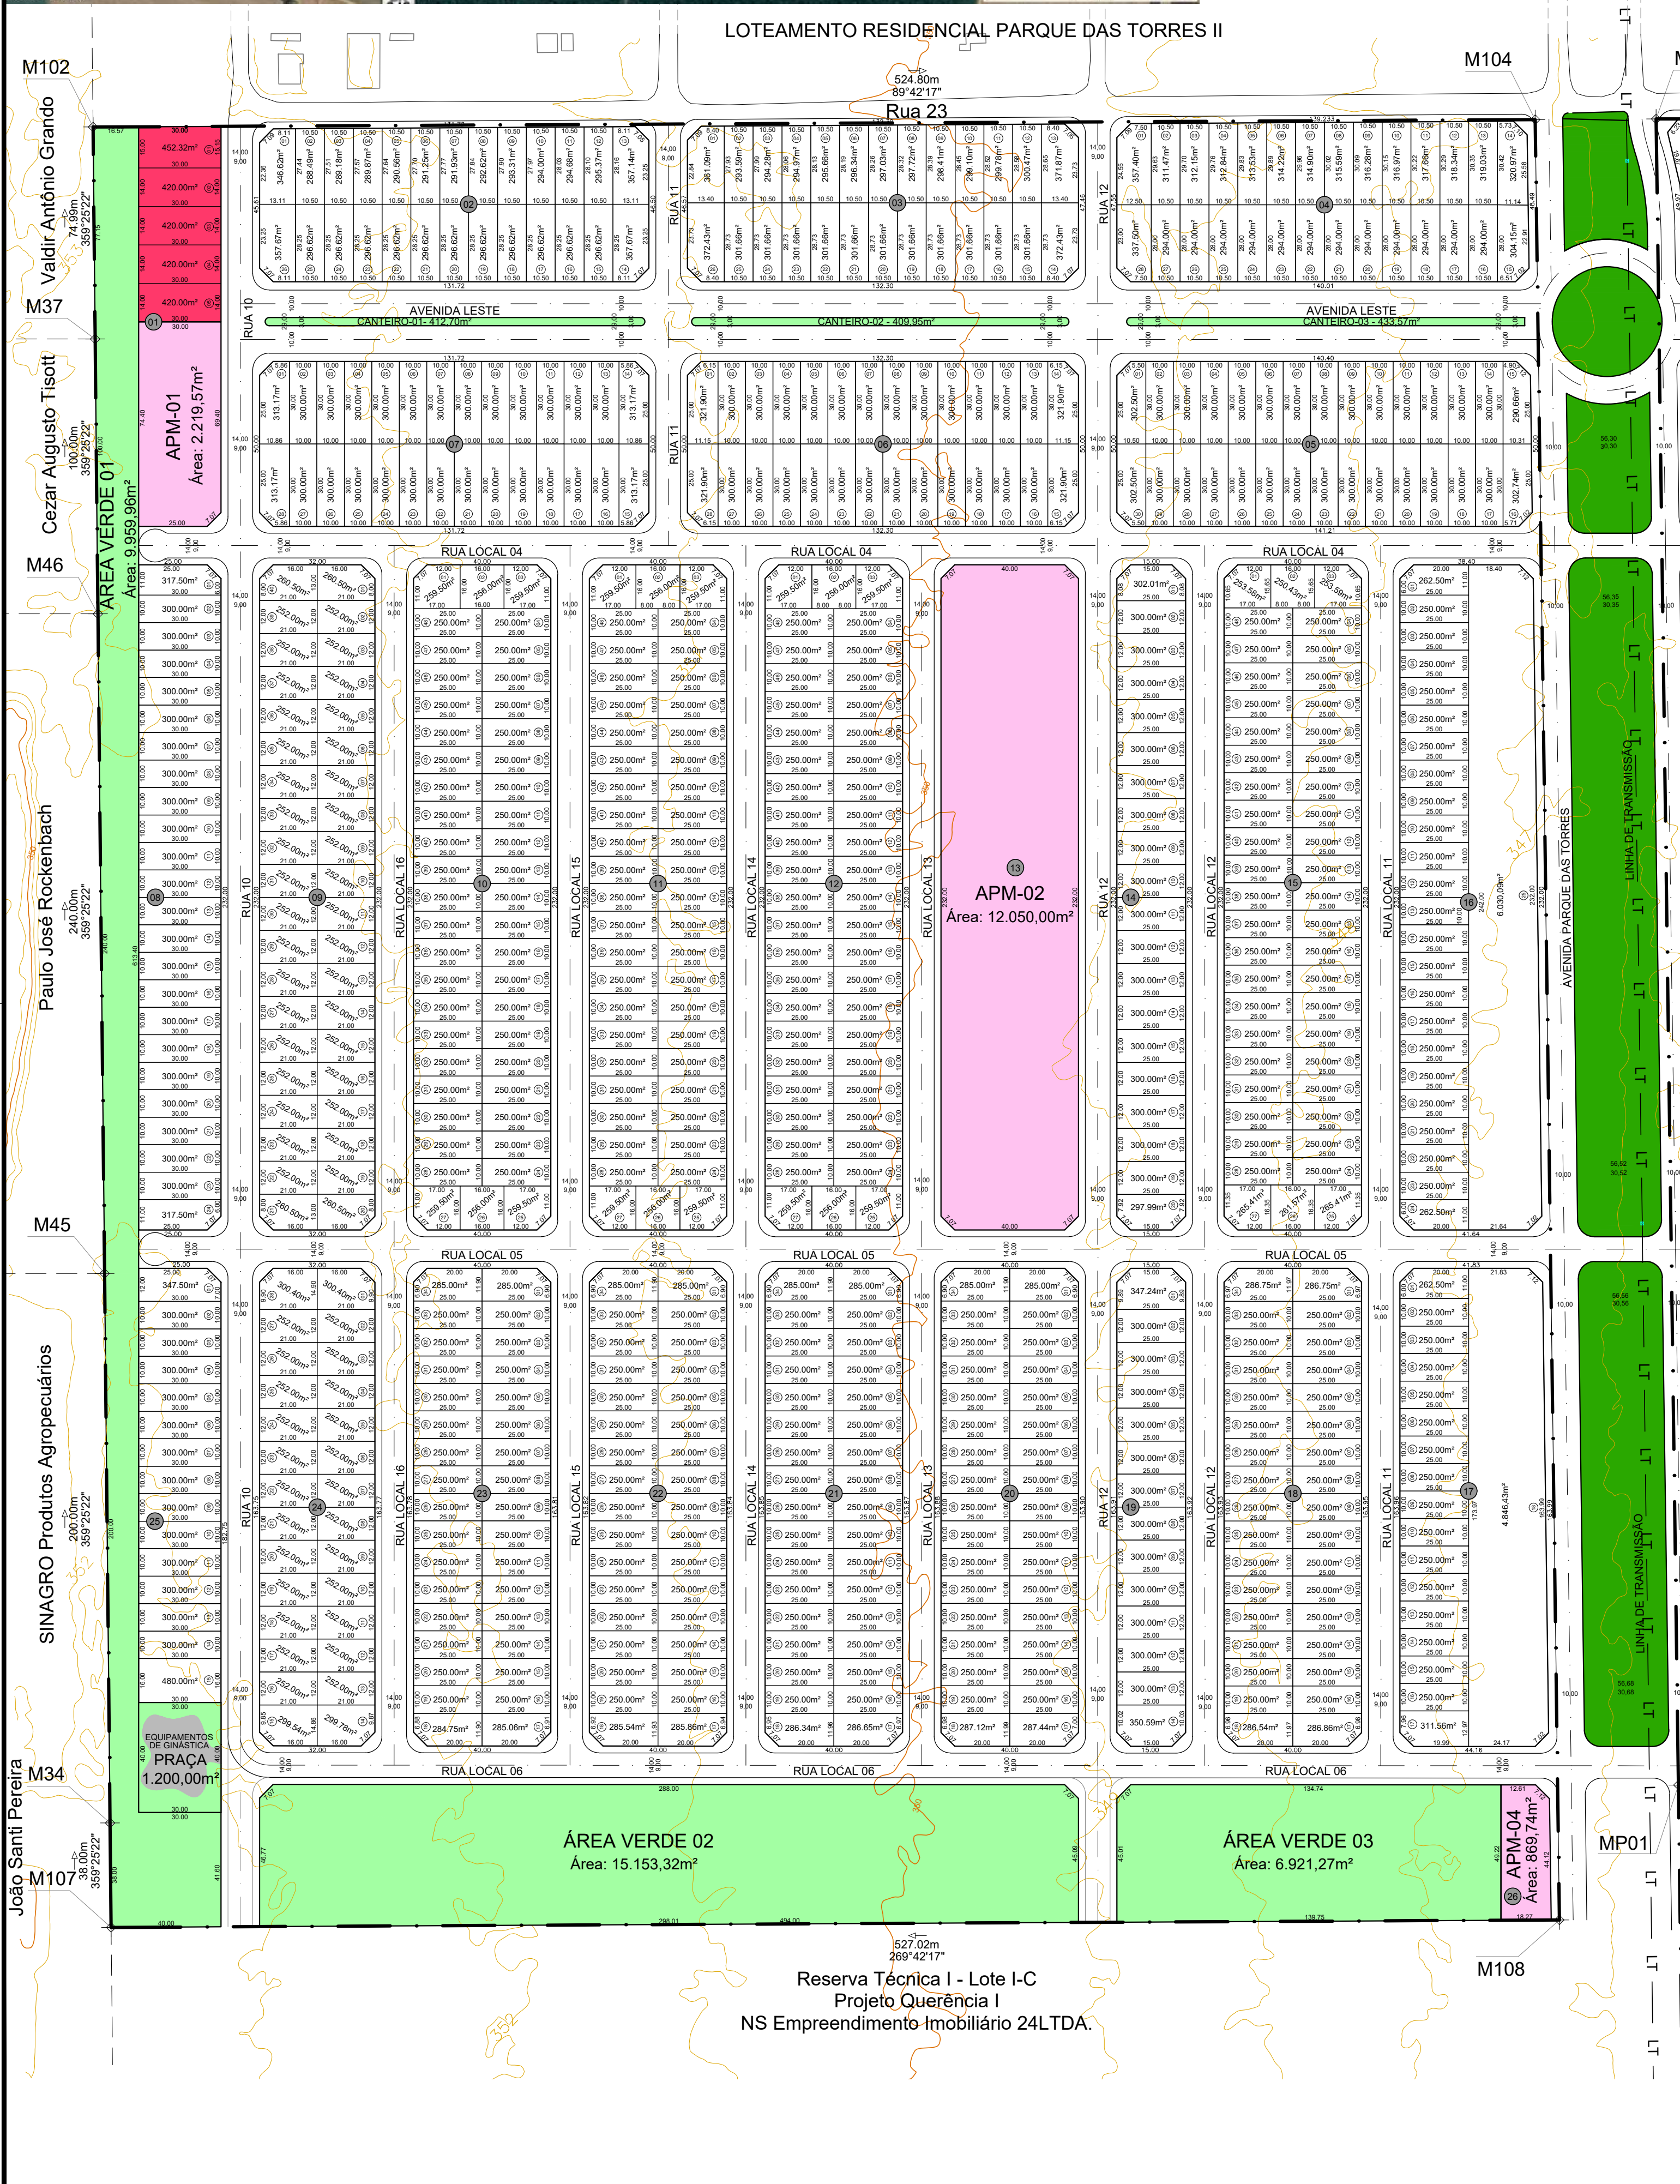

QUADRO DE ÁREAS		
ÁREA DA GLEBA		
34.4685ha		
TABELA DA ÁREA TOTAL		
ÁREA TOTAL DO LOTEAMENTO	344.685,33m²	
TABELA DA ÁREA A SER LOTEADA		
ÁREA TOTAL		344.685,33m²
ÁREA DO PARCELAMENTO	100%	344.685,33m²
ÁREA INSTITUCIONAL	4.40%	15.166,31m²
ÁREA INSTITUCIONAL - LOTES SEG. PÚBLICA	0.62%	2.132,32m²
ÁREAS VERDES	10.01%	34.490,77m²
ARRUAMENTO	26.14%	90.105,96m²
TOTAL ÁREAS PÚBLICAS	41.17%	141.895,36m²
ÁREA DAS QUADRAS E LOTES	58.83%	202.789,97m²
	712 UNIDADES	26 QUADRAS

APROVAÇÃO:

CASA & TERRA
EMPREENHIMENTOS

PROJETO DE URBANISMO RESIDENCIAL GREENVILLE II

PROJETO DE PARCELAMENTO DO SOLO URBANO

ENDEREÇO: RESERVAS TÉCNICA I, LOTE I-B
MUNICÍPIO: QUERÊNCIA/MT

PROPRIETÁRIO: RESIDENCIAL QUERÊNCIA EMPREENHIMENTOS IMOBILIÁRIOS LTDA.
CNPJ: 33.492.779/0001-69

AUTOR E RT: FERNANDO AUGUSTO NUNES DE OLIVEIRA
ENQº CIVIL CREA-DF 1082/D

ÁREA TERRENO	ÁREA DOS LOTES	TOTAL DE LOTES	ESCALA	DATA
344.685,33m²	202.789,97m²	712	1/1500	fev/21
CONTEÚDO: PROJETO URBANÍSTICO QUADRO DE ÁREAS			PRANCHA:	
			01/01	