



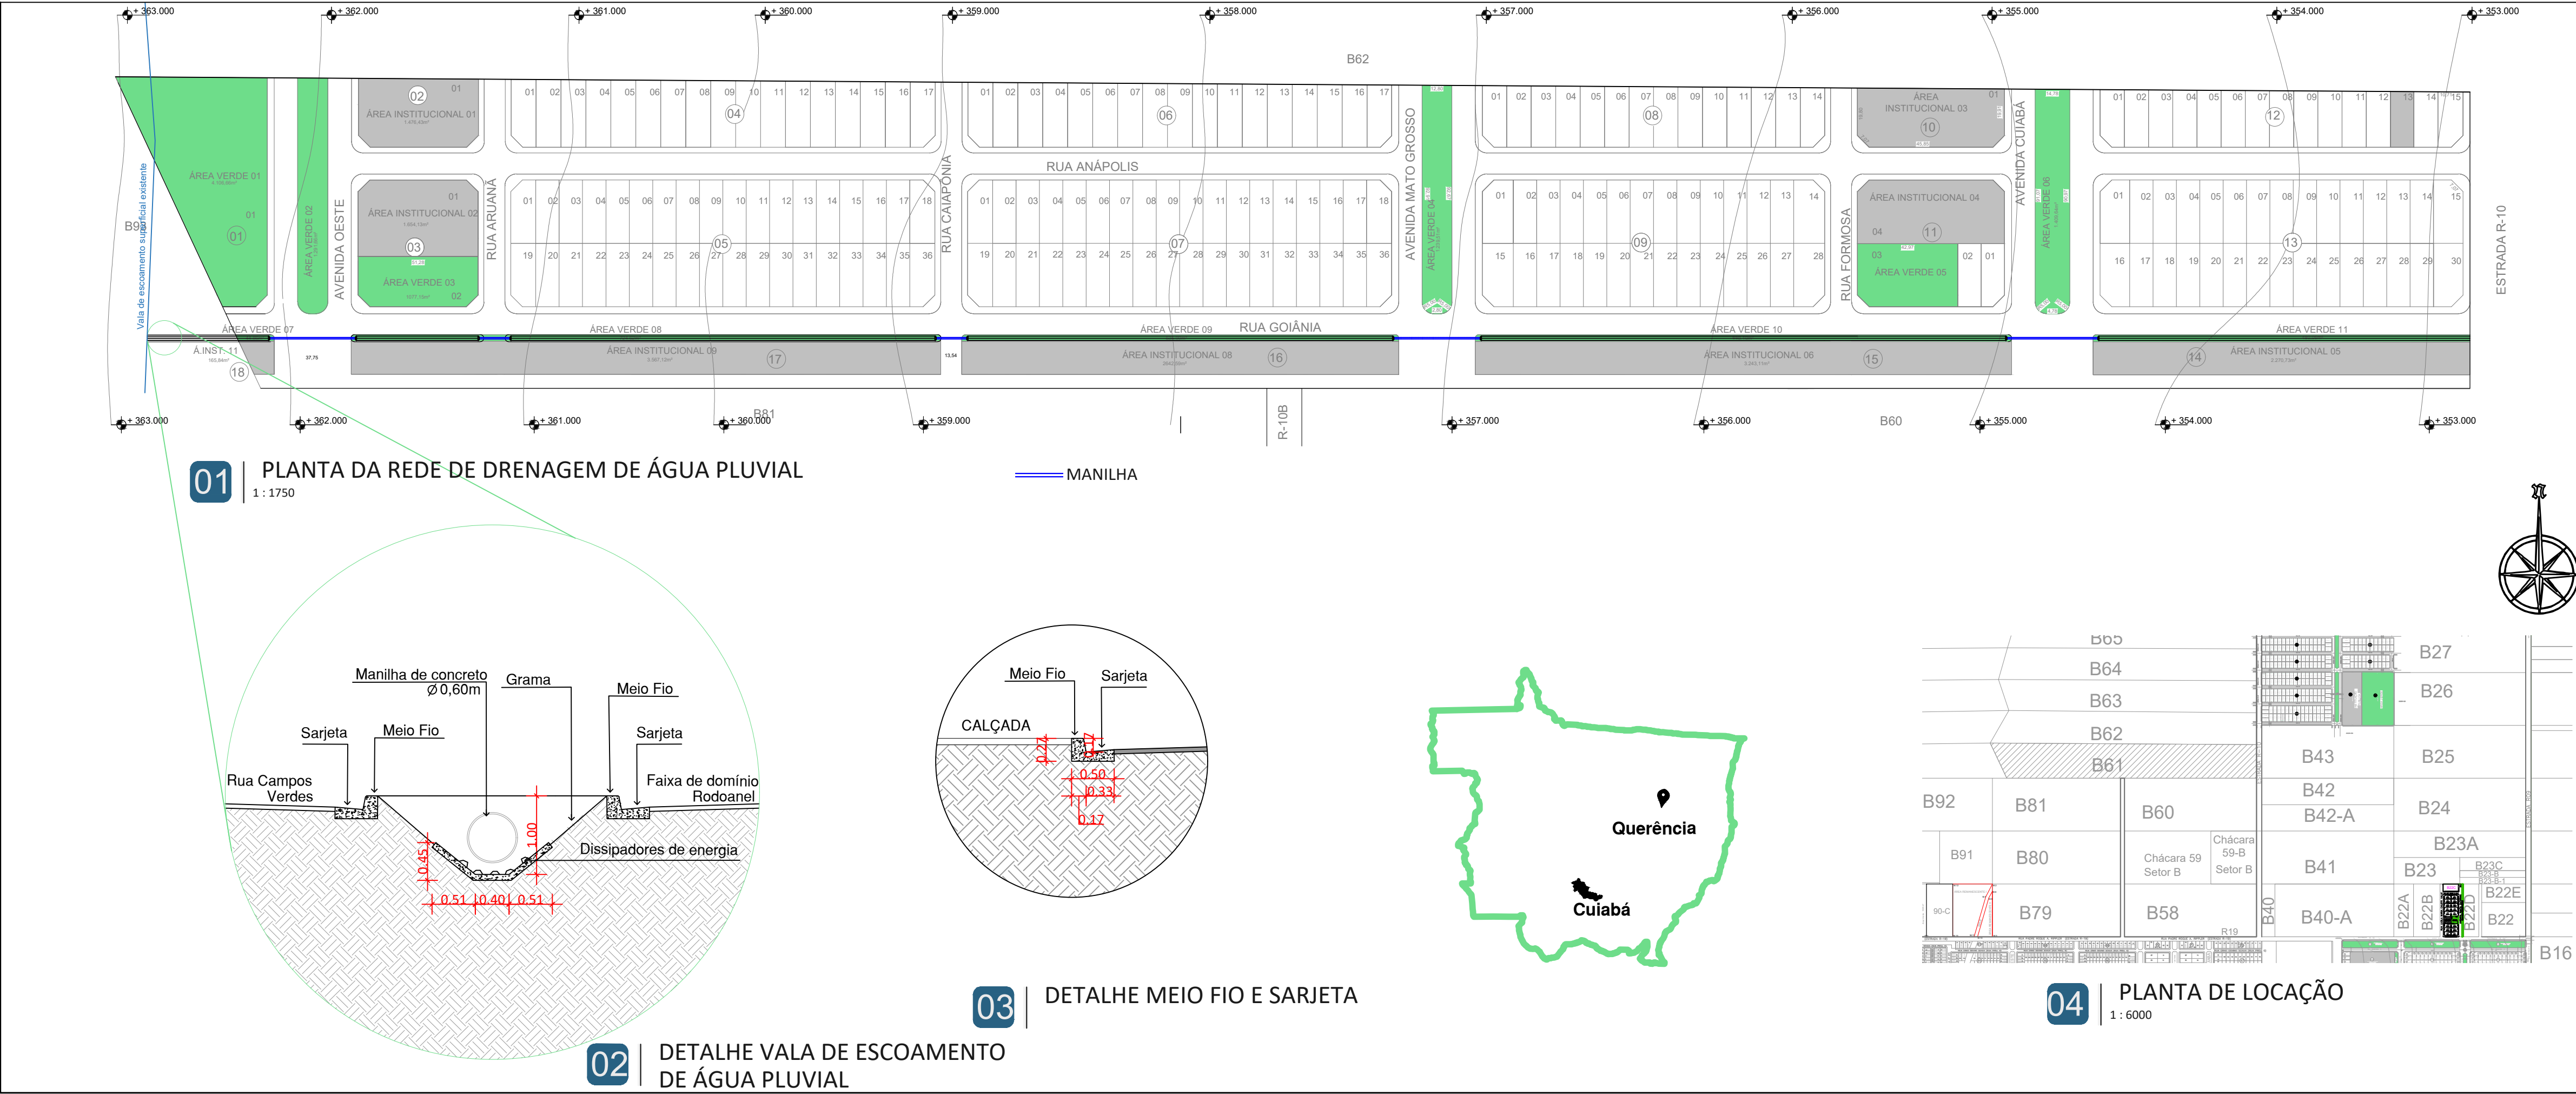

APROVAÇÃO:			
PROJETO DE DRENAGEM DE ÁGUA PLUVIAL			
ENDEREÇO:			
ESTRADA R-10, CHÁCARA Nº 61, SETOR DE CHÁCARA B, QUERÊNCIA - MT			
PROPRIETÁRIO:			
SPE RESIDENCIAL VALE DA IMPERATRIZ LOTEADORA LTDA CNPJ: 36.960.036/0001-64			
AUTOR DO PROJETO:			
MATEUS PENHA GARCIA ENGENHEIRO CIVIL E AMBIENTAL CREA 141930/VD			
RESPONSÁVEL TÉCNICO:			
MATEUS PENHA GARCIA ENGENHEIRO CIVIL E AMBIENTAL CREA 141930/VD			
DESCRIÇÃO			
RESIDENCIAL VALE DA IMPERATRIZ			
CONTEÚDO:	ÁREA DO TERRENO:	126.973,00 m ²	
	TOTAL DE QUADRAS:	18	01/01
	TOTAL DE LOTES:	194	
- PLANTA BAIXA			
- PLANTA DE LOCAÇÃO			
- DETALHES			
DATA:	REVISÃO:		
JUNHO/2021			

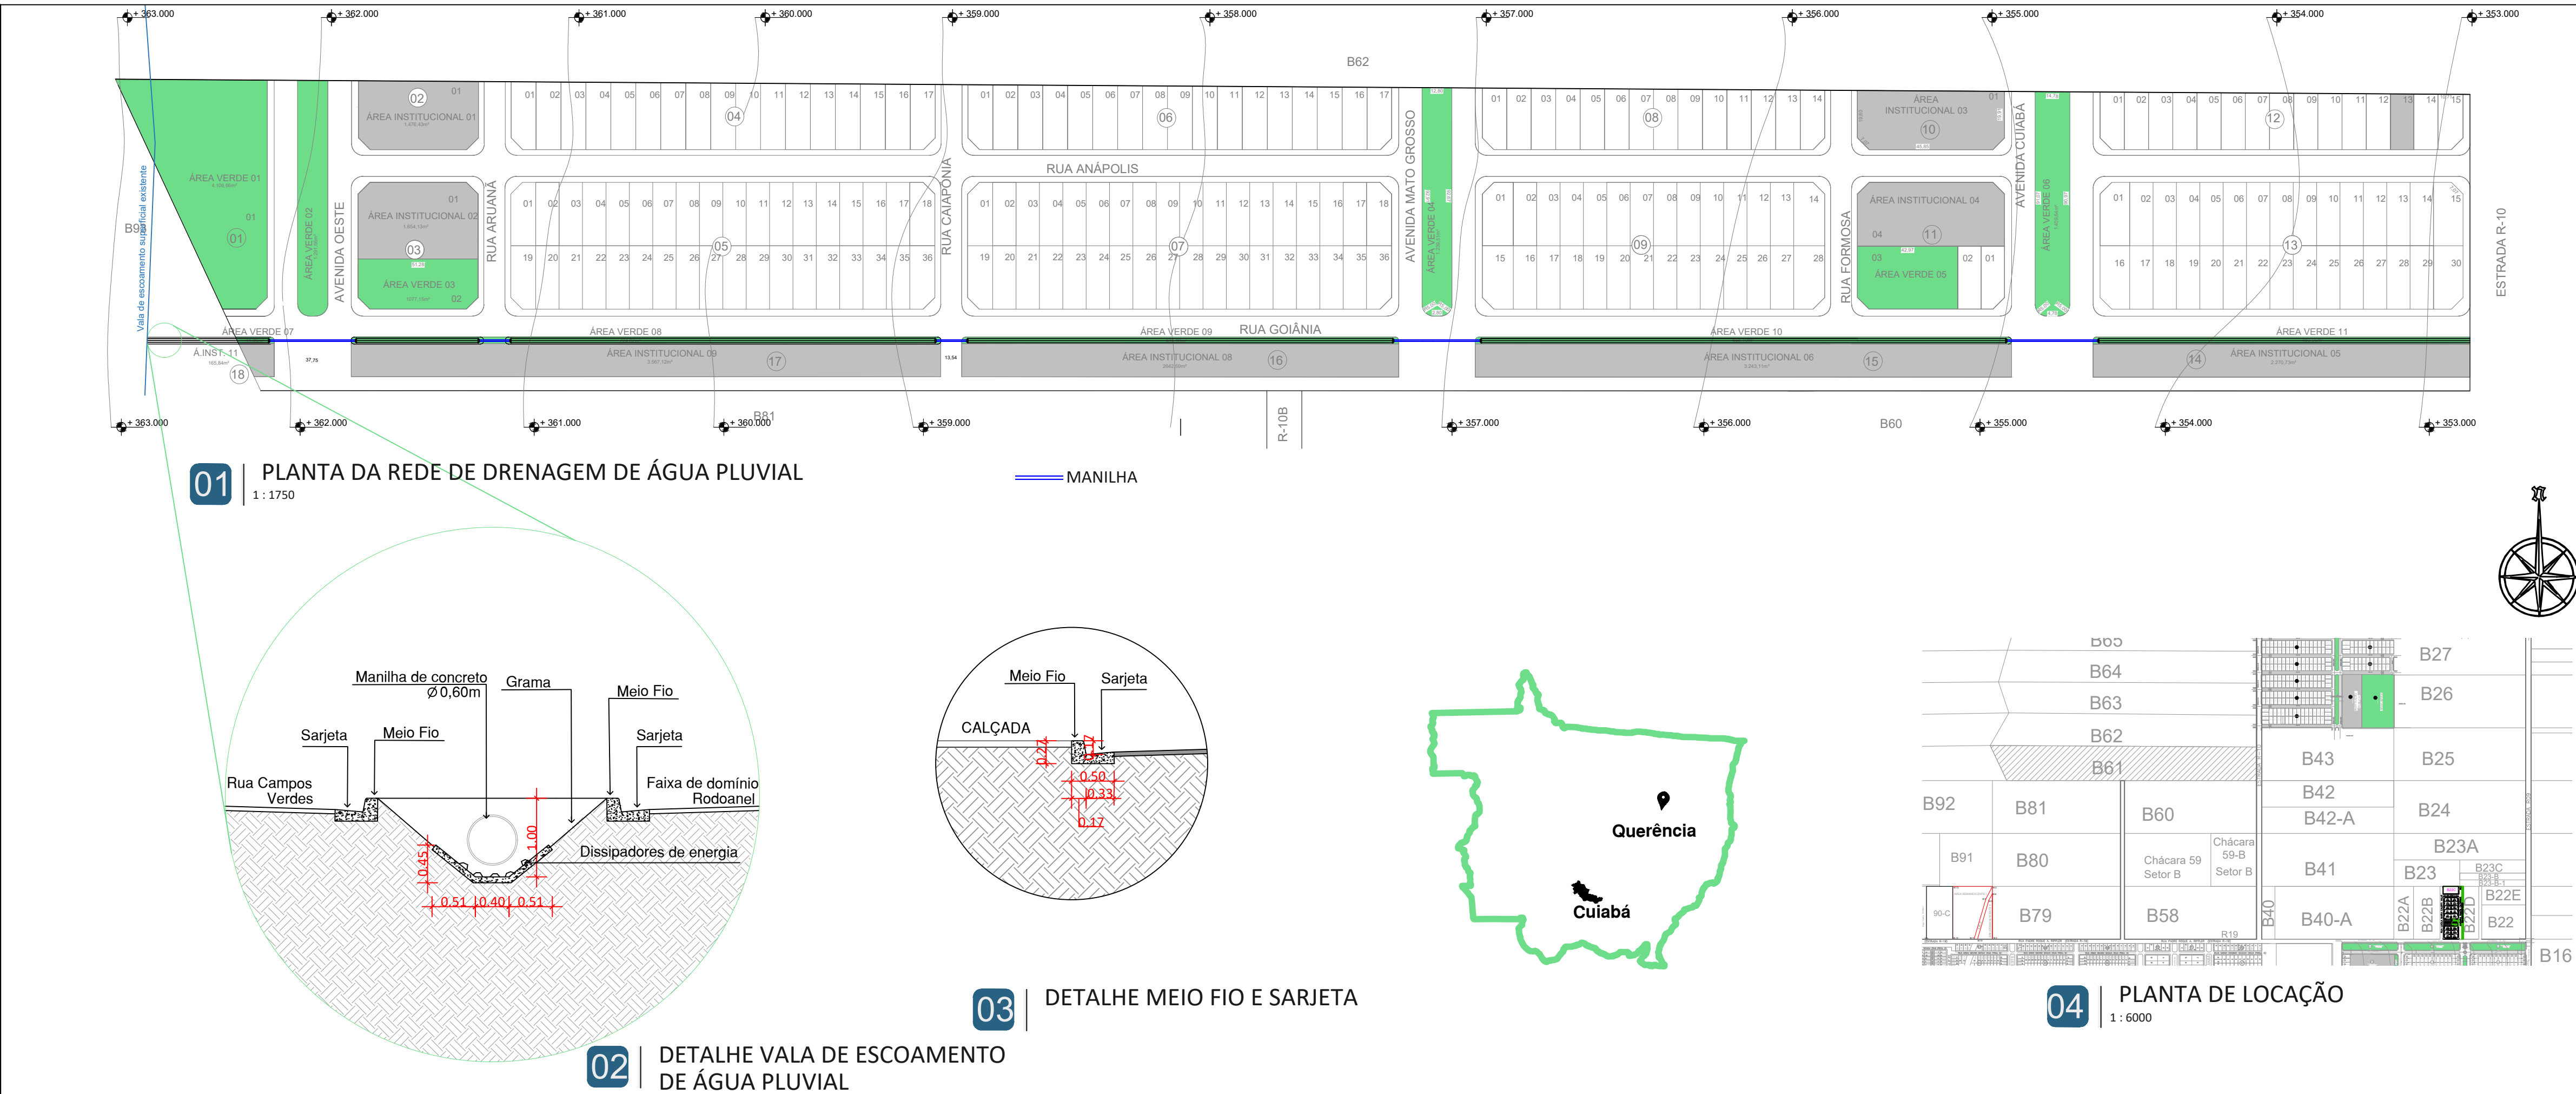

APROVAÇÃO:			
PROJETO DE DRENAGEM DE ÁGUA PLUVIAL			
ENDEREÇO:			
ESTRADA R-10, CHÁCARA Nº 61, SETOR DE CHÁCARA B, QUERÊNCIA - MT			
PROPRIETÁRIO:			
SPE RESIDENCIAL VALE DA IMPERATRIZ LOTEADORA LTDA CNPJ: 36.960.036/0001-64			
AUTOR DO PROJETO:			
MATEUS PENHA GARCIA ENGENHEIRO CIVIL E AMBIENTAL CREA 141930/VD			
RESPONSÁVEL TÉCNICO:			
MATEUS PENHA GARCIA ENGENHEIRO CIVIL E AMBIENTAL CREA 141930/VD			
DESCRIÇÃO			
RESIDENCIAL VALE DA IMPERATRIZ			
CONTEÚDO:	ÁREA DO TERRENO:	126.973,00 m ²	
	TOTAL DE QUADRAS:	18	01/01
	TOTAL DE LOTES:	194	
- PLANTA BAIXA			
- PLANTA DE LOCAÇÃO			
- DETALHES			
DATA:	REVISÃO:		
JUNHO/2021			