

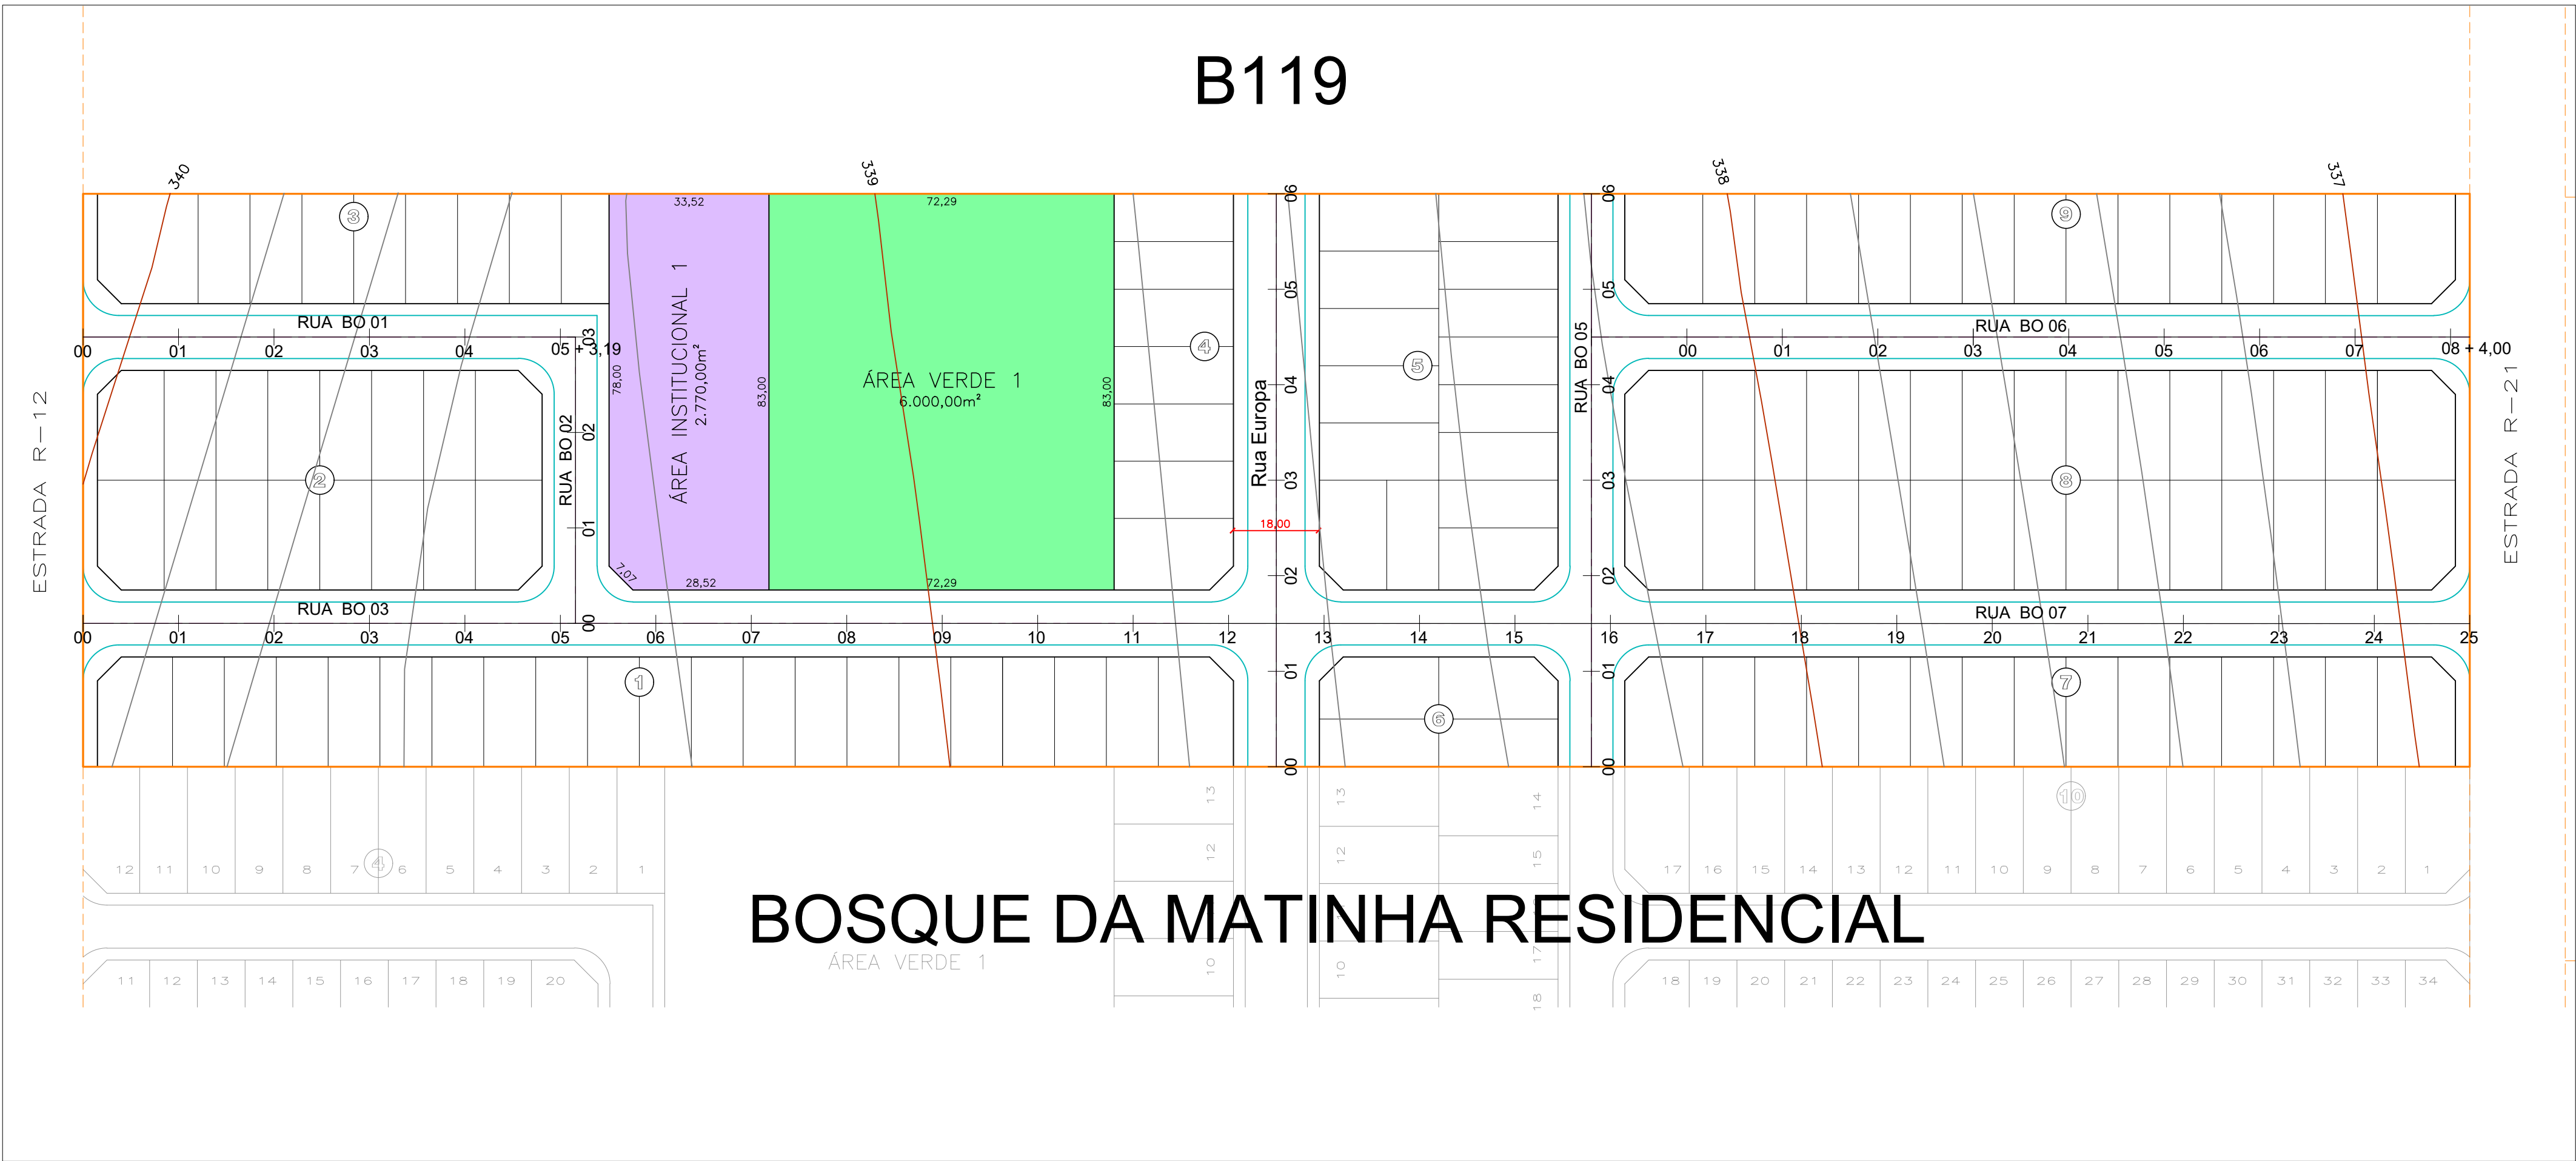


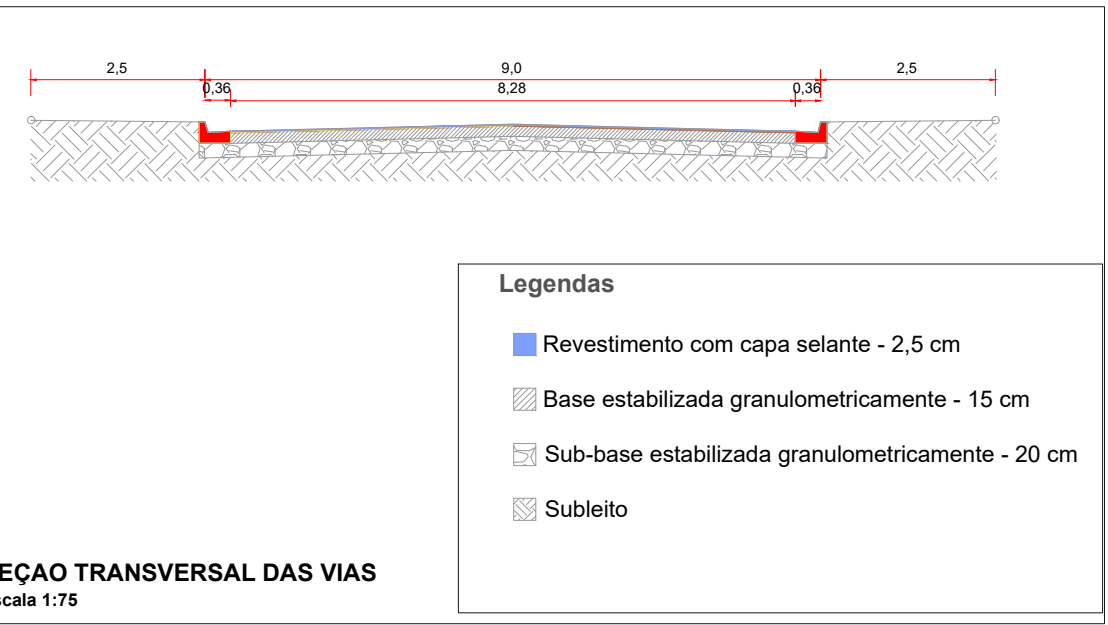

BOSQUE DA MATINHA RESIDENCIAL

ÁREA VERDE 1

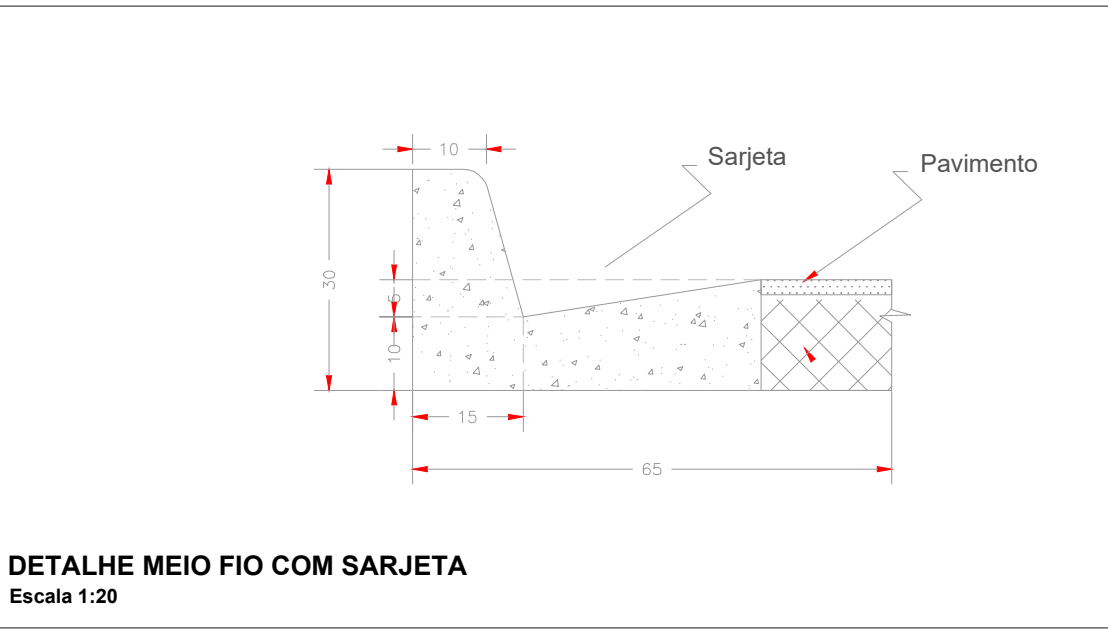

Título: **PROJETO PAVIMENTAÇÃO E DRENAGEM SUPERFICIAL**
BOSQUE ENCANTADO QUERÊNCIA SPE LTDA
RESIDENCIAL E COMERCIAL

Folha: **1/3**

Proprietário : BOSQUE ENCANTADO QUERÊNCIA SPE LTDA
CNPJ: 37.833.427/0001/80
Endereço: *ESTRADA R-21, LOTE DE CHÁCARA Nº 119 DO SETOR B – PROJETO DE COLONIZAÇÃO QUERÊNCIA I*
Município: Querência
Estado: Mato Grosso
Imóvel: BOSQUE ENCANTADO QUERÊNCIA SPE LTDA
Setor B Projeto Querencia I- Chácara nº119-A
Município: Querência
Estado: Mato Grosso
Data de elaboração: ABRIL DE 2021

Escala:1/1

Quadro de assinaturas

Proprietário :

BOSQUE ENCANTADO RESIDENCIAL
CNPJ: 37.833.427/0001/80

Responsável Técnico:

Everton Valadao Silva
Engº Civil - CREA/GO 1016249/179
VISTO MT-50769

