



B119

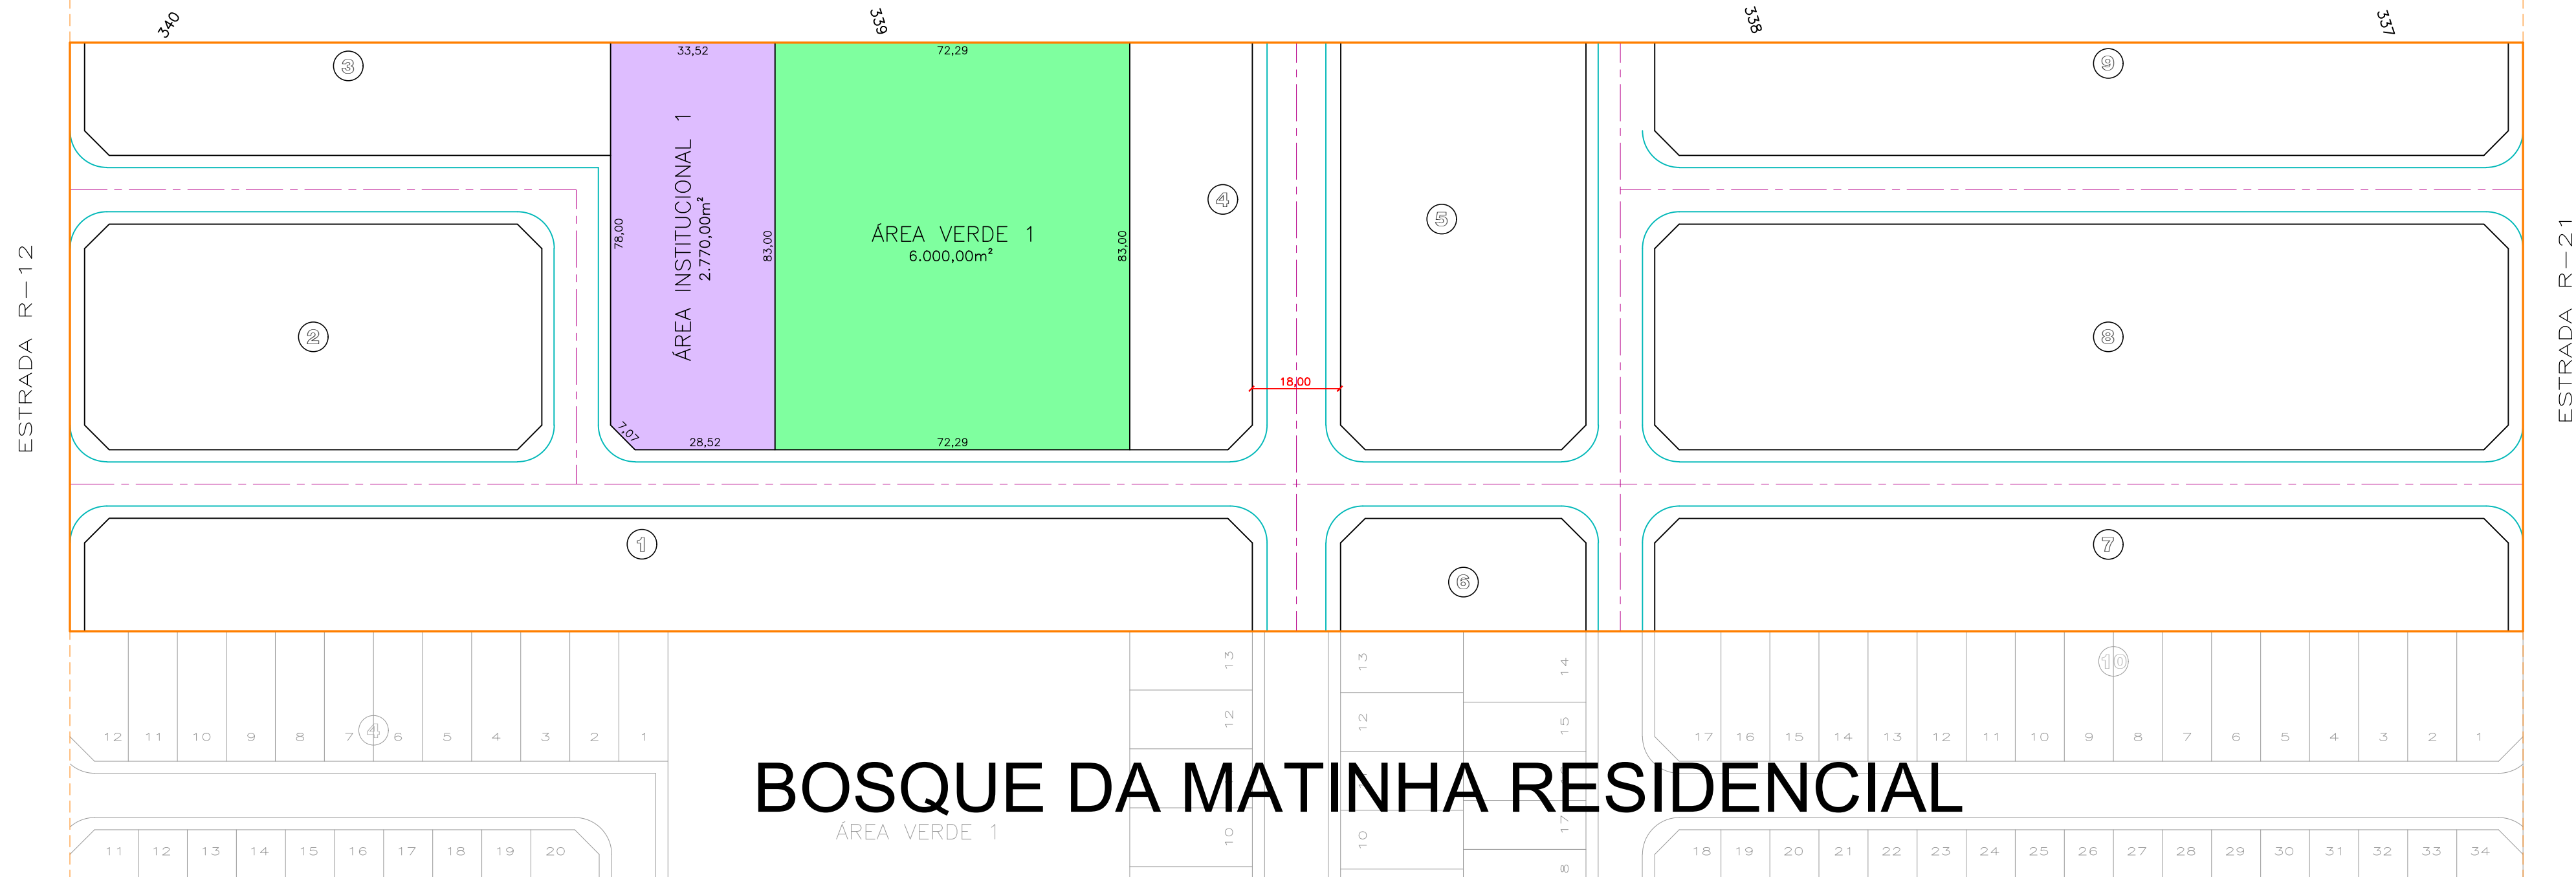


BOSQUE DA MATINHA RESIDENCIAL

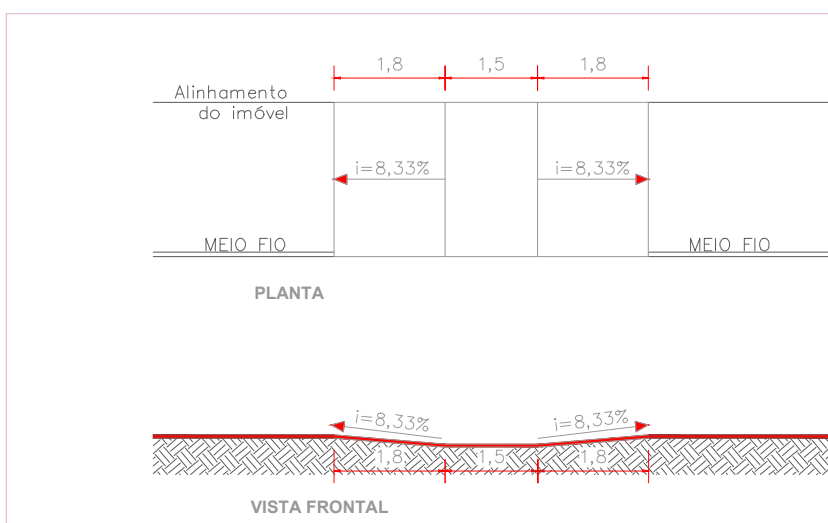


REBAIXAMENTO DE CALÇADAS ESTREITAS

Escala 1:100

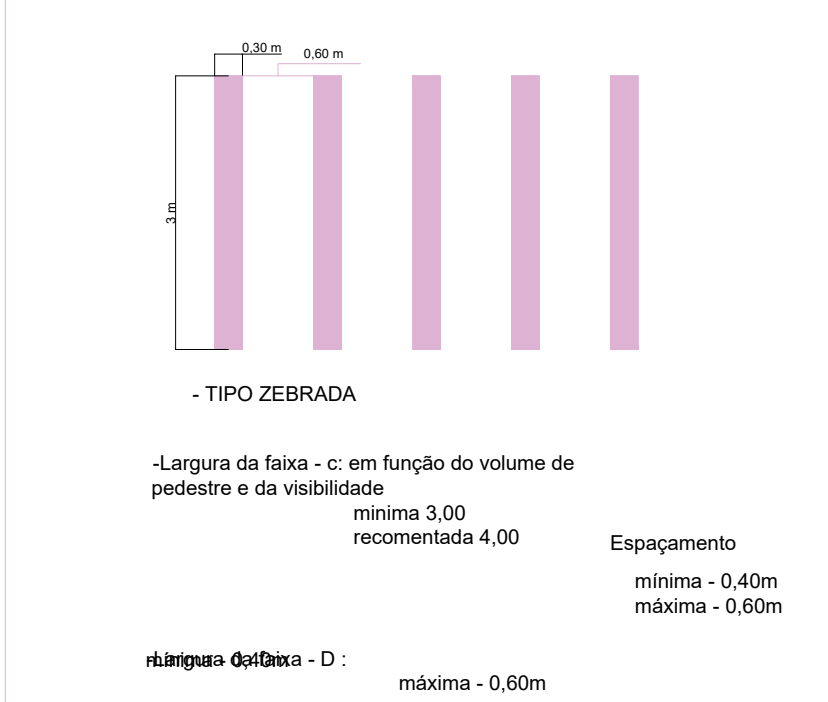


FAIXA DE PEDESTRE

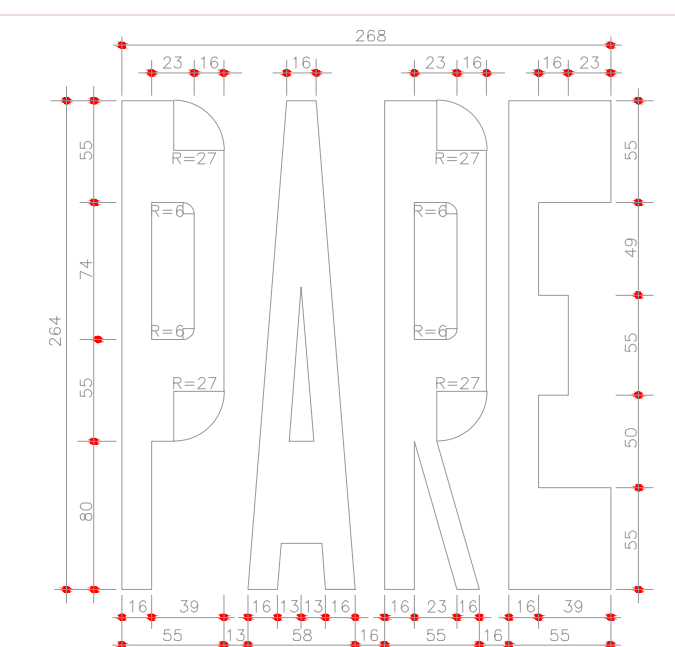


DIAGRAMAÇÃO DA LEGENDA "PARE"


Tinta: EXTRUDADO
Cor: BRANCA

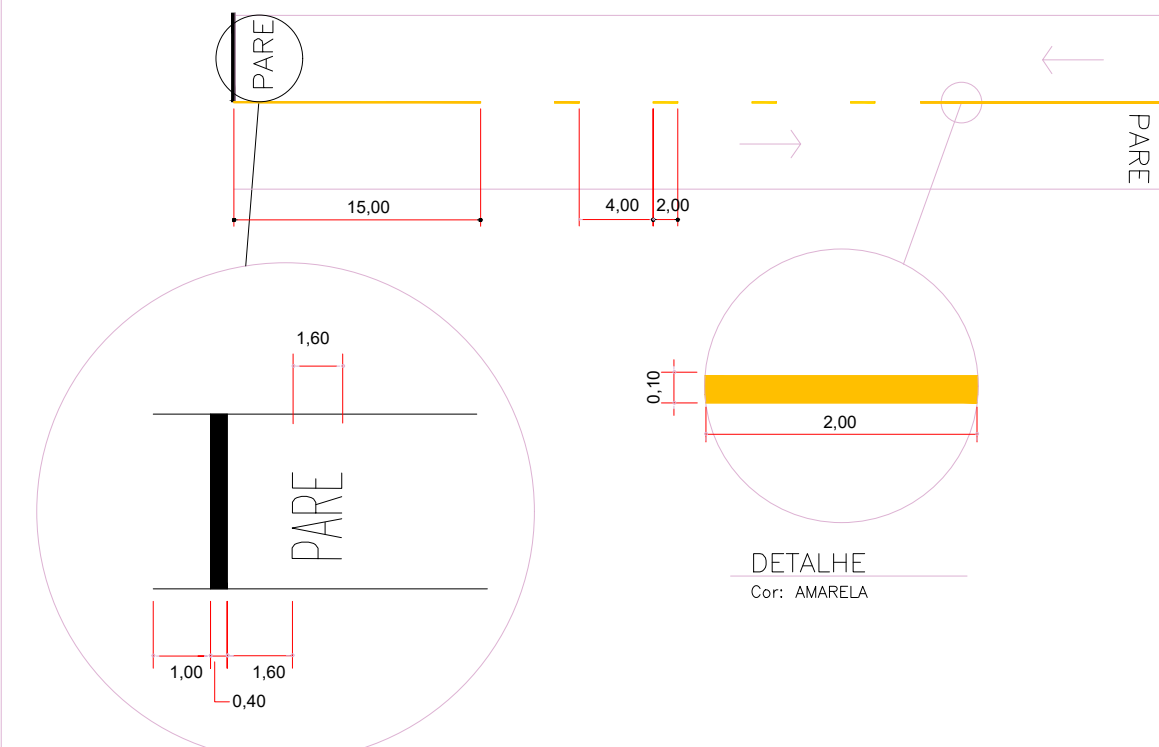

DETALHE DA SINALIZAÇÃO HORIZONTAL

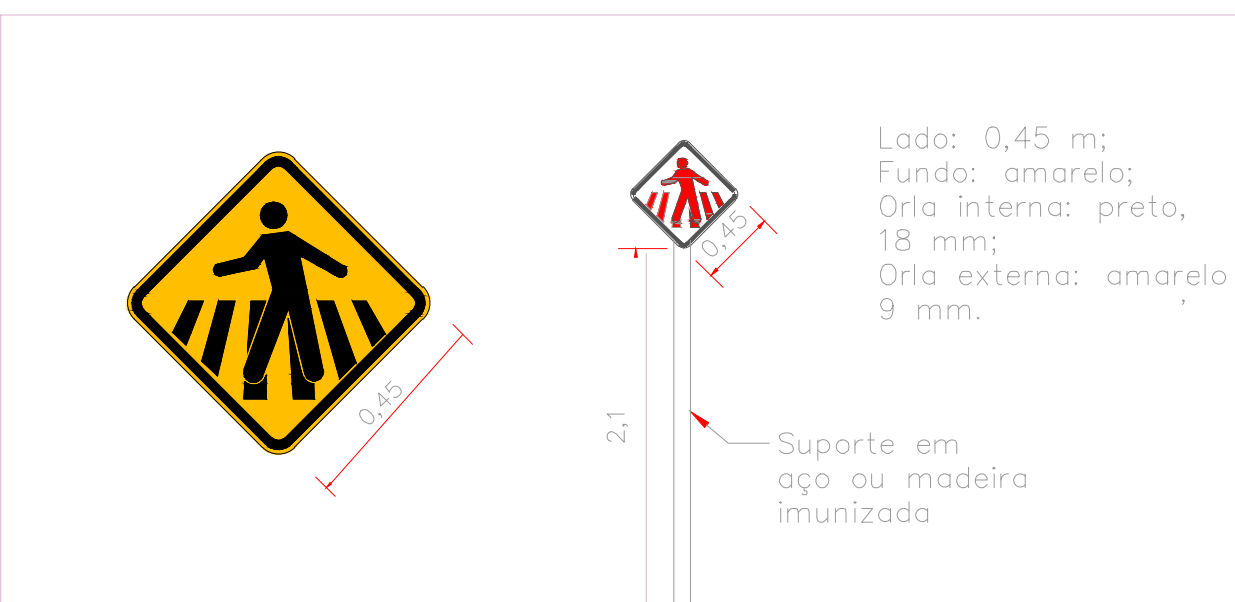

PLACA A-32b

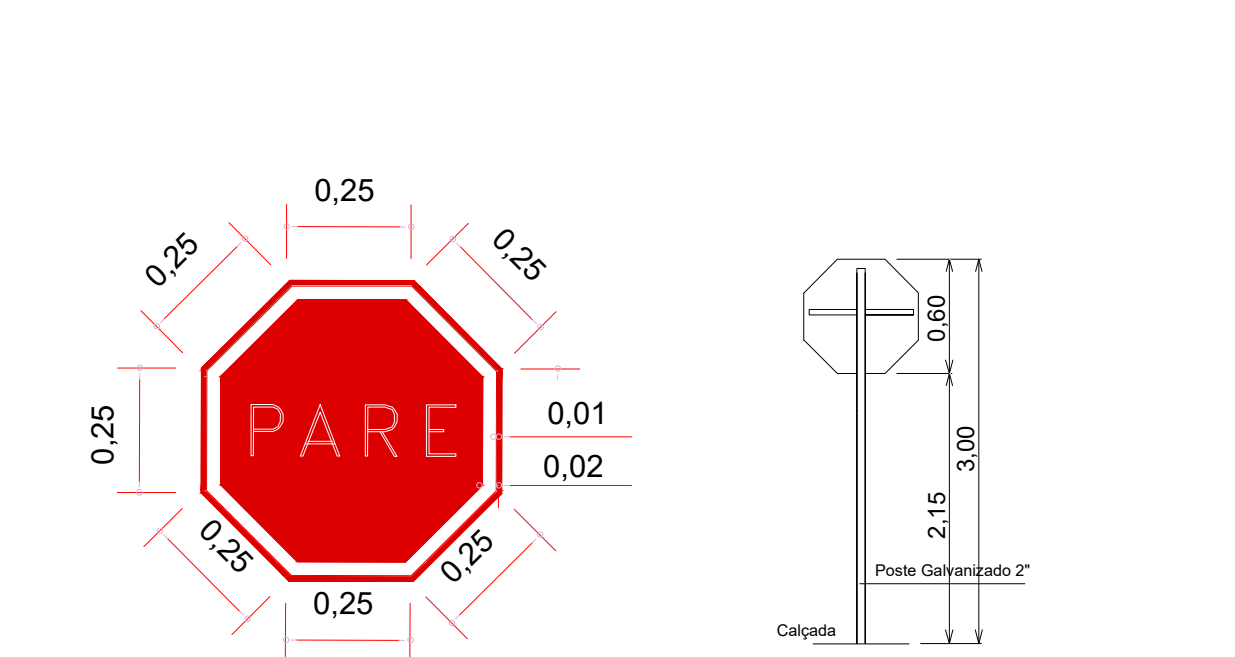

PARADA OBRIGATÓRIA - R1

PLACA R-1

Título: **PROJETO LEVANTAMENTO SINALIZAÇÃO**
BOSQUE ENCANTADO QUERÊNCIA SPE LTDA
RESIDENCIAL E COMERCIAL

Folha: **UNICA**

Proprietário : BOSQUE ENCANTADO QUERÊNCIA SPE LTDA
CNPJ: 37.833.427/0001/80
Endereço: **ESTRADA R-21, LOTE DE CHÁCARA Nº 119 DO SETOR B - PROJETO DE COLONIZAÇÃO QUERENCIA I**
Município: Querência
Estado: Mato Grosso
Imóvel: BOSQUE ENCANTADO QUERÊNCIA SPE LTDA
Setor B Projeto Querencia I- Chácara nº119-A
Município: Querência
Estado: Mato Grosso
Data de elaboração: ABRIL DE 2021

Escala:1/1

Quadro de assinaturas

Proprietário :
BOSQUE ENCANTADO RESIDENCIAL
CNPJ: 37.833.427/0001/80

Responsável Técnico:
Evertton Valadao Silva
Engº Civil - CREA/GO 1016249179
VISTO MT-50769

PLANTAR
ENGENHARIA
CARIMBO PARA
APROVAÇÃO DE PROJETOS: