


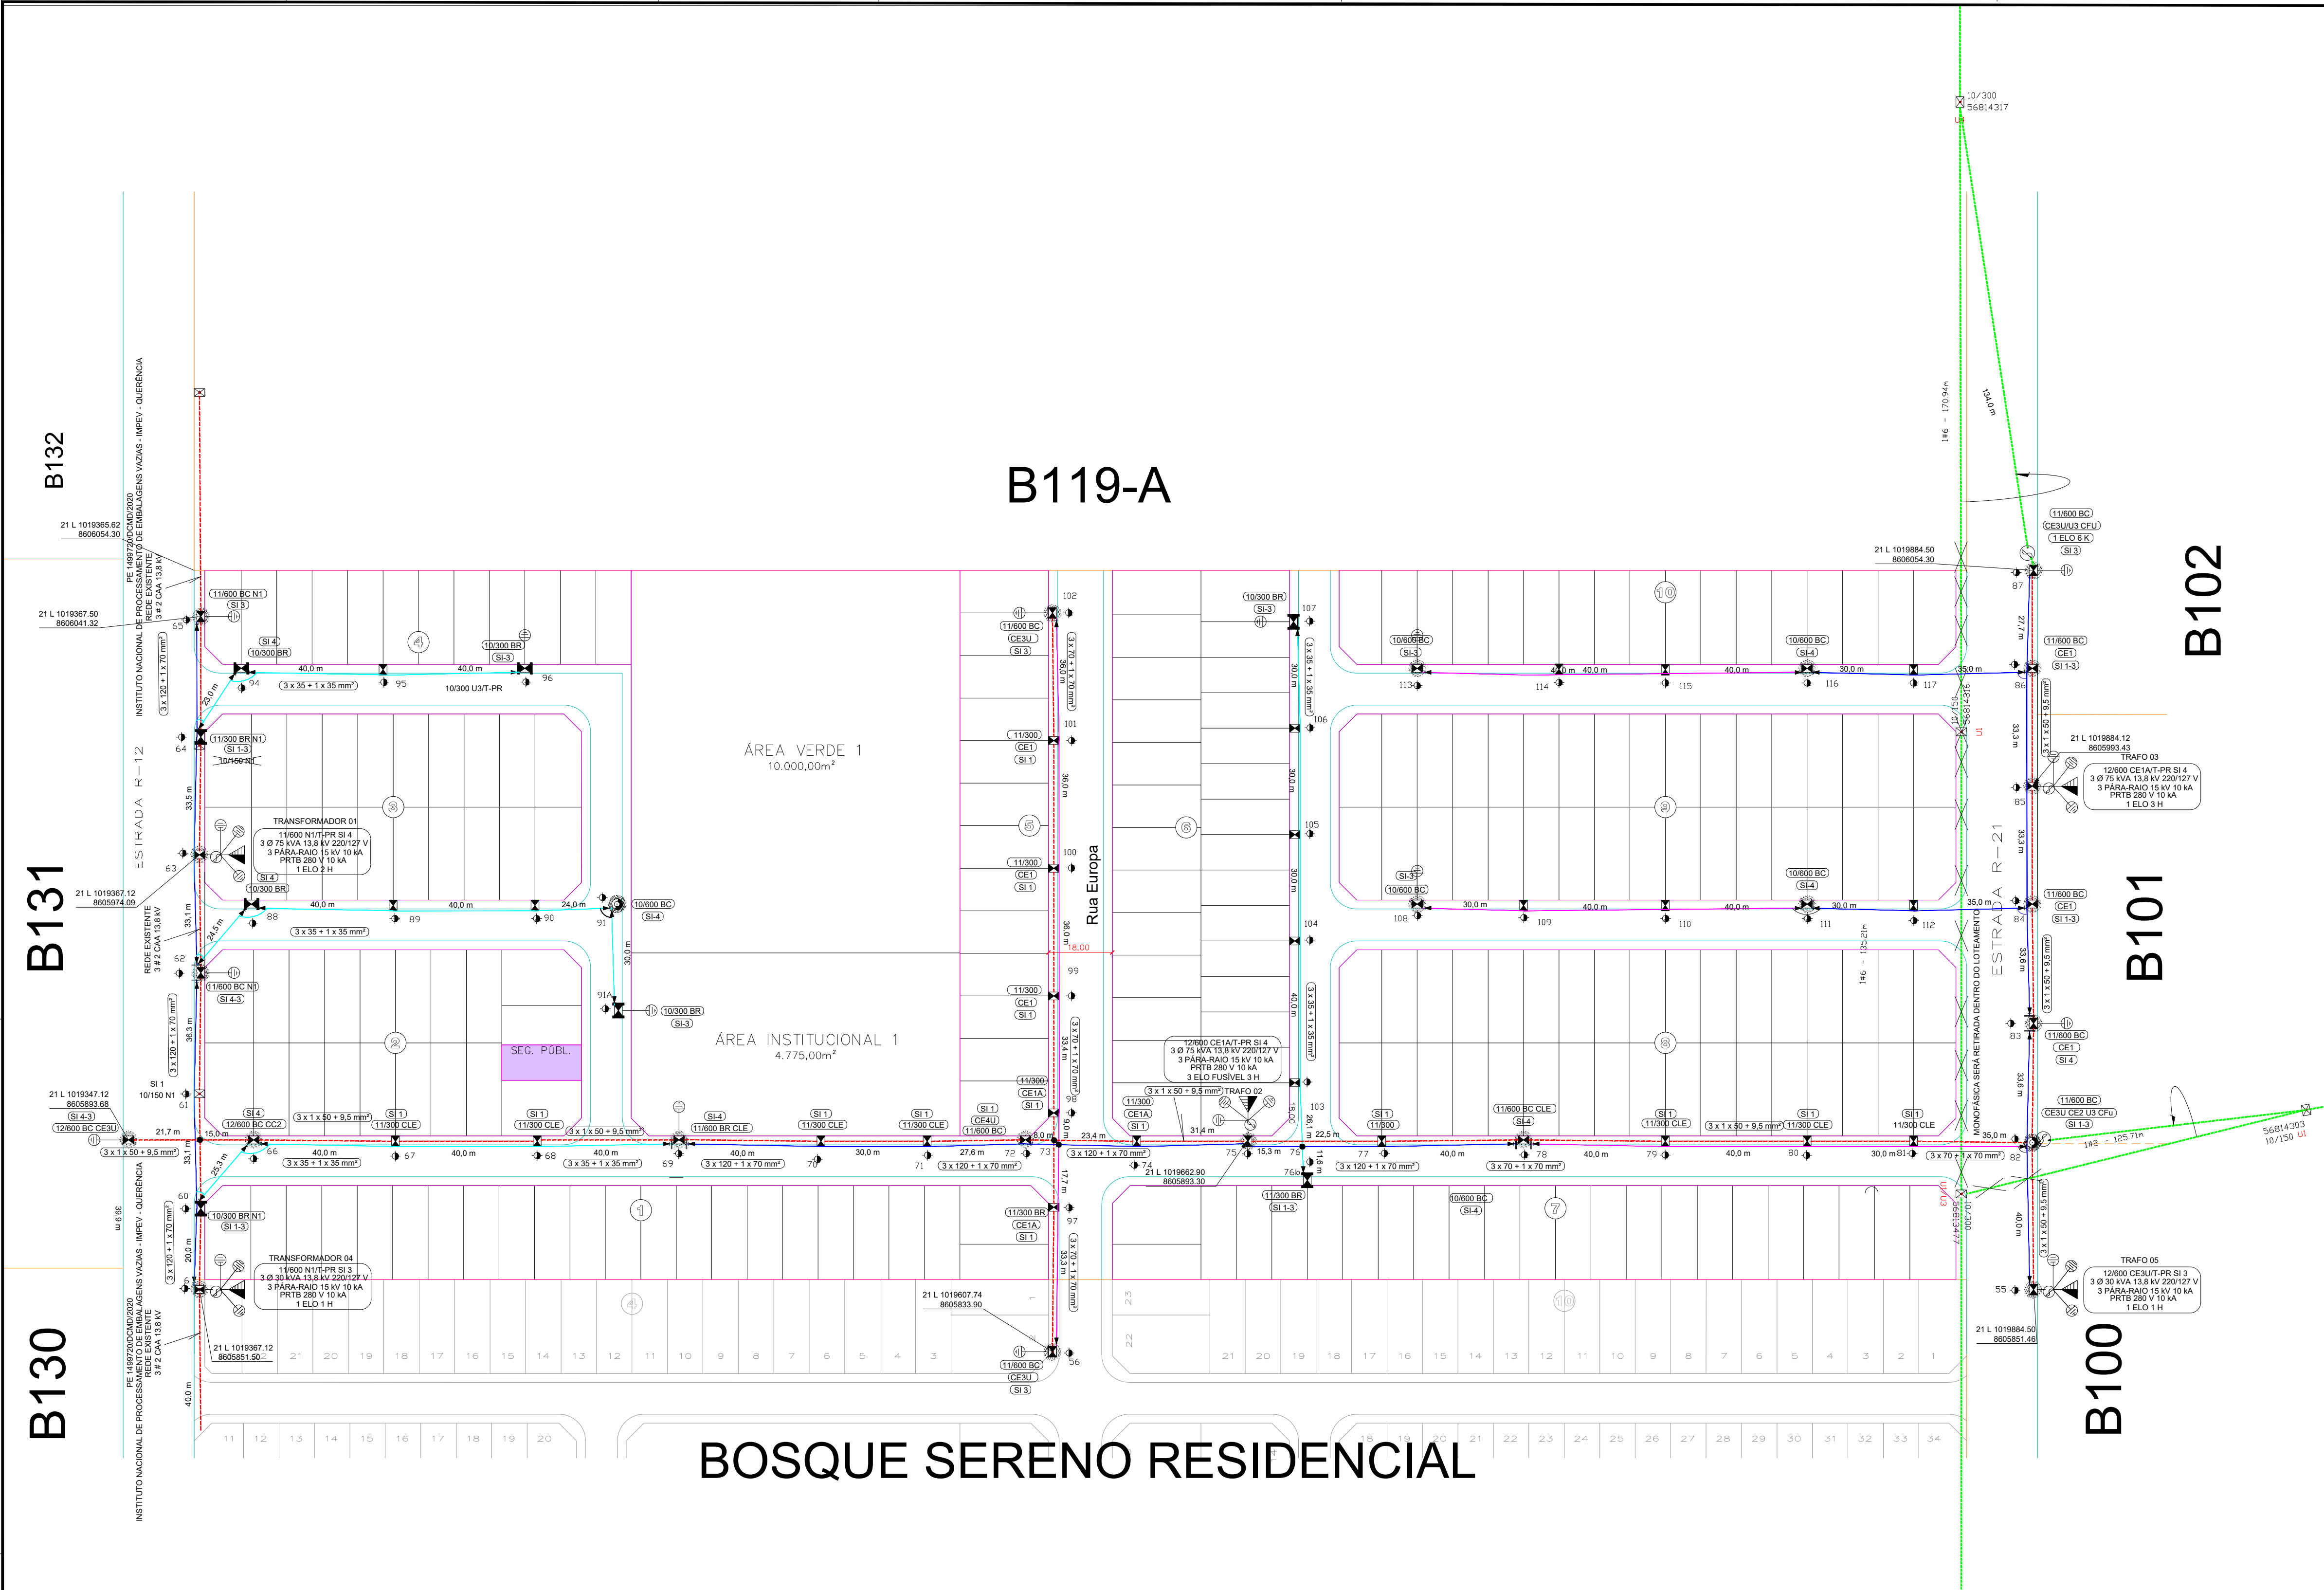

LEGENDA

- Poste concreto DT - base simples - projetado
- Poste concreto DT - base concretada - projetado
- Poste concreto DT - base estaiada - projetado
- Poste concreto Circular - base simples - projetado
- Poste concreto Circular - base concretada - projetado
- Poste concreto Circular - base estaiada - projetado
- Poste concreto DT - existente
- Poste concreto Circular - existente
- Chave Faca - Projetada
- Chave Faca - Existente
- Chave Fusivel - Projetada
- Chave Fusivel - Existente
- Para raio MT - Projetado
- Para raio BT - Projetado
- Aterramento de BT e MT - Projetado
- Iluminacao Publica - Projetada
- Posto Transformador - Projetado

- 3 # 120(70)mm² Cabo Aluminio Quadriplex - Baixa Tensão - XLPE 1KV - 120mm² (Nuetro nu 70mm²)
- 3 # 70(70)mm² Cabo Aluminio Quadriplex - Baixa Tensão XLPE 1KV - 70mm² (Nuetro nu 70mm²)
- 3 # 35(35)mm² Cabo Aluminio Quadriplex - Baixa Tensão XLPE 1KV - 35mm² (Nuetro nu 35mm²)
- 3# 50(9,5)mm² - 13.8KV Cabo Aluminio Protegido - Média Tensão XLPE 15KV - 50mm²

DCMD
Esta aprovação não tem a firma contestada das responsabilidades quanto ao atendimento às especificações e normas aplicáveis.
Nº Aprovação: 010197210/2021.
Data: 11/06/2021

NOTAS DE PROJETO:
Validado por: **Freiton Soares de Lima**
1 - CABO DE MÉDIA TENSÃO NÃO ESPECIFICADO SERÁ DO TIPO 3x1x50mm² + 9,5mm²
2 - ESTRUTURAS SECUNDÁRIAS NÃO ESPECIFICADAS SÃO DO TIPO SI
3 - ESTRUTURAS PRIMÁRIAS NÃO ESPECIFICADAS SÃO DO TIPO CE1
4 - POSTES NÃO COTADOS SÃO DO TIPO 10/150 KGF
5 - OS POSTES 10300 KGF, NO FINAL DE REDE DE BT DEVERÁ TER A SUA BASE REFORÇADA.
6 - O NEUTRO DE TODO O TIM DE LINHA DA BAIXA TENSÃO DEVERÁ SER ATERRADO COM UMA HASTE DO TIPO COOPERWELLO
7 - O ATERRAMENTO DO MENSAGEIRO DEVER SER INTERLIGADO AO NEUTRO DA REDE DE BT (CASO HAJA NO LOCAL).
8 - AS ARMAÇÕES SECUNDÁRIAS SERÃO DO TIPO:

- LUMINÁRIA PÚBLICA, COM LED DE 120 W (RELE FOTOELÉTRICO INTEGRADO COM DRIVER INTEGRADO) TENSÃO DE ESTRADA 120 A 277 V.
- SECCIONAMENTO DE CIRCUITO → ATERRAMENTO
- SI-1 SI-4 SI-3 TRANSFORMADOR
- SI-1S SI-1.3 SI-4.3 CABO DE BAIXA TENSÃO
- SI-4.3 SI-4.3 SI-1.3 CABO DE MÉDIA TENSÃO

NOTAS ENERGISA:

- 1 - INSTALAR PADRÃO CONVENCIONAL PREVENDO A INSTALAÇÃO DA MEDIÇÃO NO PADRÃO, NÃO SERÁ MAIS INSTALADO EM CAIXAS TIPO CP REDE EM LOTEAMENTOS E CONJUNTOS HABITACIONAIS.
- 2 - VERIFICAR MODELO DE PADRÃO NORMA TÉCNICA ENERGISA: NORMA DE DISTRIBUIÇÃO UNIFICADA NDL-001 FORNECIMENTO DE ENERGIA ELÉTRICA EM TENSÃO SECUNDÁRIA EDIFICAÇÕES INDIVIDUAIS OU AGRUPOADAS ATÉ 3 UNIDADES CONSUMIDORAS.
- 3 - INSTALAR EQUIPAMENTOS, MATERIAIS E ACESSÓRIOS NOVOS, CONFORME CADASTRO TÉCNICO DE DISTRIBUIÇÃO DA DA ENERGISA E DE ACORDO COM AS NORMAS TÉCNICAS ATUAIS E VIGENTES.
- 4 - APRESENTAR NO ATO DA SOLICITAÇÃO DA FISCALIZAÇÃO O ATESTADO DE ALINHAMENTO DOS POSTES A SEREM IMPLANTADOS EMITIDO PELA PREFEITURA MUNICIPAL.
- 5 - APRESENTAR NO ATO DA SOLICITAÇÃO DA FISCALIZAÇÃO OFÍCIO DA PREFEITURA MUNICIPAL, AUTORIZANDO A INSTALAÇÃO E O FATURAMENTO DO CONSUMO DE ENERGIA DO SISTEMA DE ILUMINAÇÃO PÚBLICA NA CONTA DO MUNICÍPIO.
- 6 - A OBRA DEVERÁ SER EXECUTADA POR EMPRESA CREDENCIADA JUNTO AO CREA, APRESENTAR CERTIDÃO DE REGISTRO DE PESSOA JURÍDICA QUANDO DA SOLICITAÇÃO DA FISCALIZAÇÃO JUNTAMENTE COM ART DE EXECUÇÃO.
- 7 - TODOS OS POSTES E CAIXAS DE PASSAGEM DEVERÃO SER INSTALADOS NAS CALÇADAS, PORÉM PARA MELHOR COMPRENSÃO DO DESENHO FORAM INDICADOS NA RUA.
- 8 - OS POSTES QUE SUSTENTAM AS REDES AÉREAS DE DISTRIBUIÇÃO DE ENERGIA ELÉTRICA, DEVEM SER INSTALADOS NAS DIVISAS DE LOTES CONFORME PROJETO.

OBSERVAÇÕES: TEM UMA REDE TRIFÁSICA NA RUA R12 ATÉ NA DATA DO PROJETO NÃO ESTÁ CADASTRADA	PROPRIETÁRIO : BOSQUE DA MATINHA QUERÊNCIA SPE LTDA CNPJ: 37.767.212/0001-09	RESP. TÉCNICO: MAURICIO ANTONIO MORBECK CURVO ENGENHEIRO ELETRICISTA CREA MT02829/D	PLANEL POSTO DE TRANSFORMAÇÃO 13.8 kV PROP/RIO: BOSQUE DA MATINHA QUERÊNCIA SPE LTDA PROP/DE: BOSQUE DA MATINHA RESIDENCIAL TRAFO: 2 x30 kVA e 3 X 75 kVA/13.8KV 220/127 V EXT.: 0,48 km MÉDIA TENSÃO, 1,42 km BAIXA TENSÃO MUN.: QUERÊNCIA - MT	DATA: 20/04/2021 ART: 1220210060583 FOLHA: 01 01 DE 05 ESCALA: INDICADA DES: VALDEIR MENEZES