

B132

B131

B130

B119-A


B102

B101

B100

BOSQUE SERENO RESIDENCIAL

REDE DE BAIXA TENSÃO

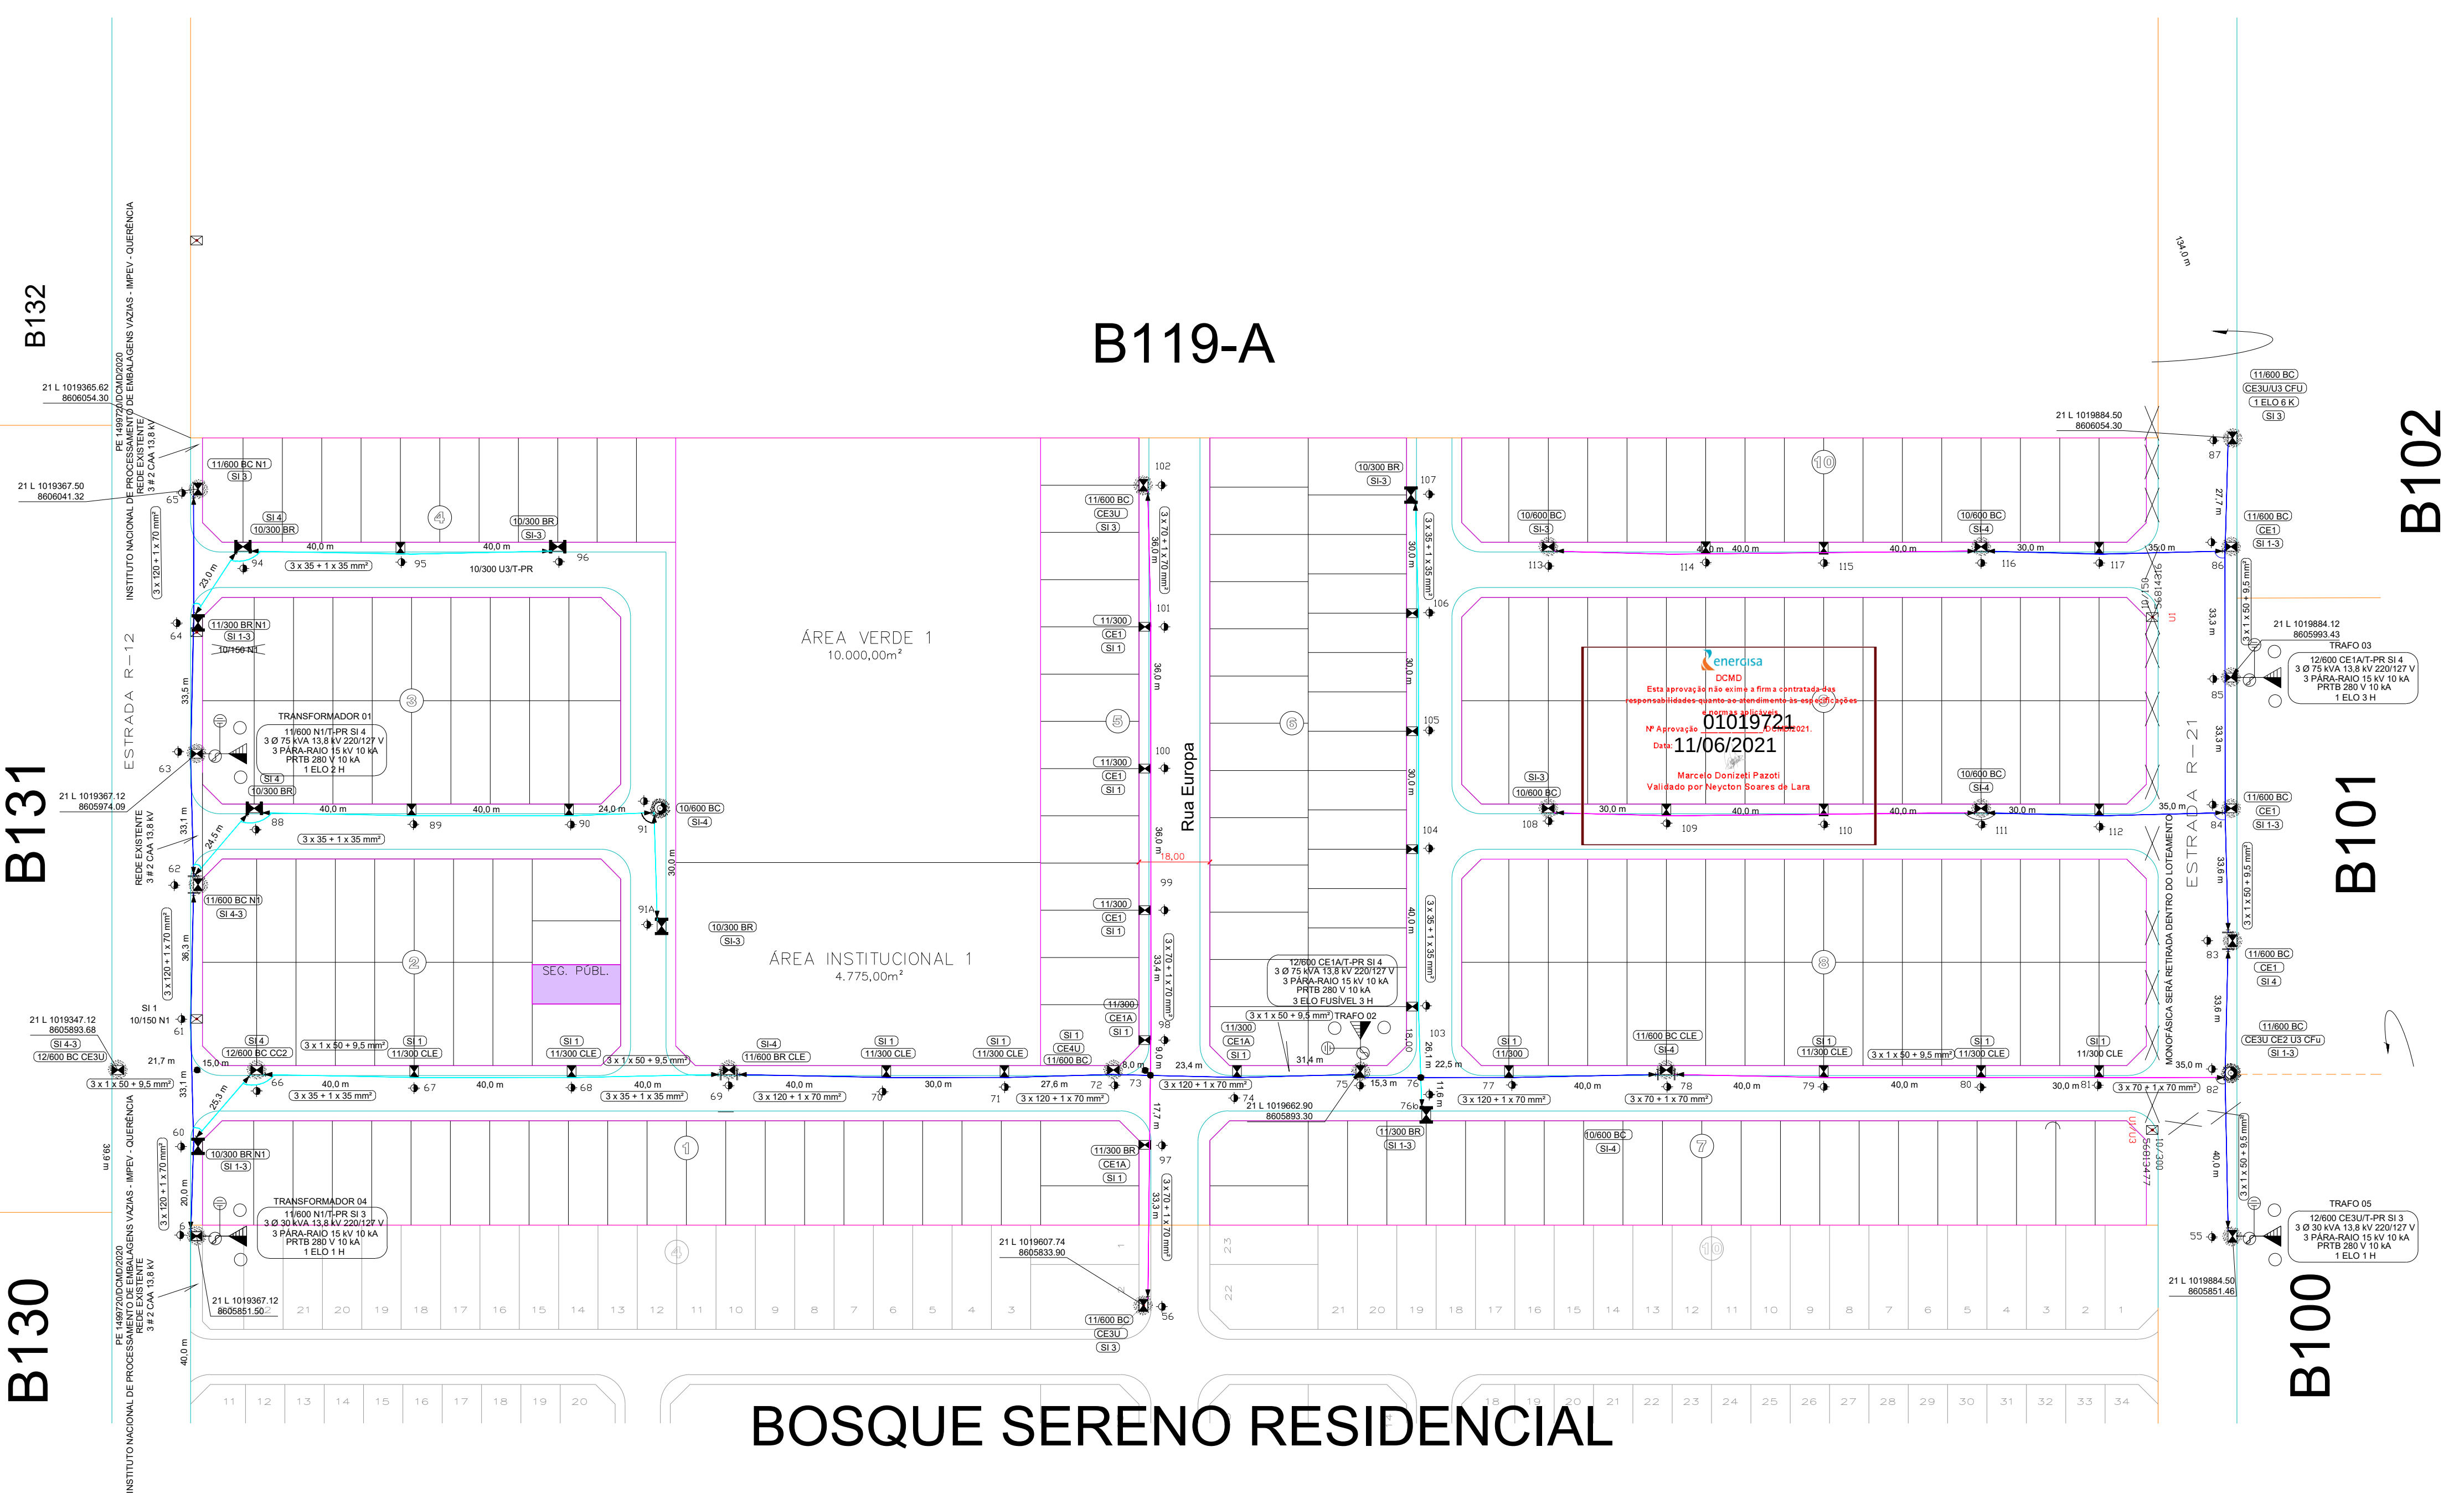

OBSERVAÇÕES:

PROPRIETARIO :

BOSQUE DA MATINHA QUERÊNCIA SPE LTDA
CNPJ: 37.767.212/0001-09

RESP. TÉCNICO:

MAURICIO ANTONIO MORBECK CURVO
ENGENHEIRO ELETRICISTA
CREA MT02829/D

	POSTO DE TRANSFORMAÇÃO 13.8 kV	DATA:	20/04/2021
PROP/RIO.:	BOSQUE DA MATINHA QUERÊNCIA SPE LTDA	ART	1220210060583
PROP/DE:	BOSQUE DA MATINHA RESIDENCIAL	FOLHA:	03
TRAFO:	2 x 30 kVA e 3 X 75 kVA/13.8KV 220/127 V	03 DE 05	
EXT.:	0,48 km MÉDIA TENSÃO, 1,42 km BAIXA TENSÃO	ESCALA	H INDICADA V INDICADA
MUN.:	QUERÊNCIA - MT	DES:	VALDEIR MENEZES