


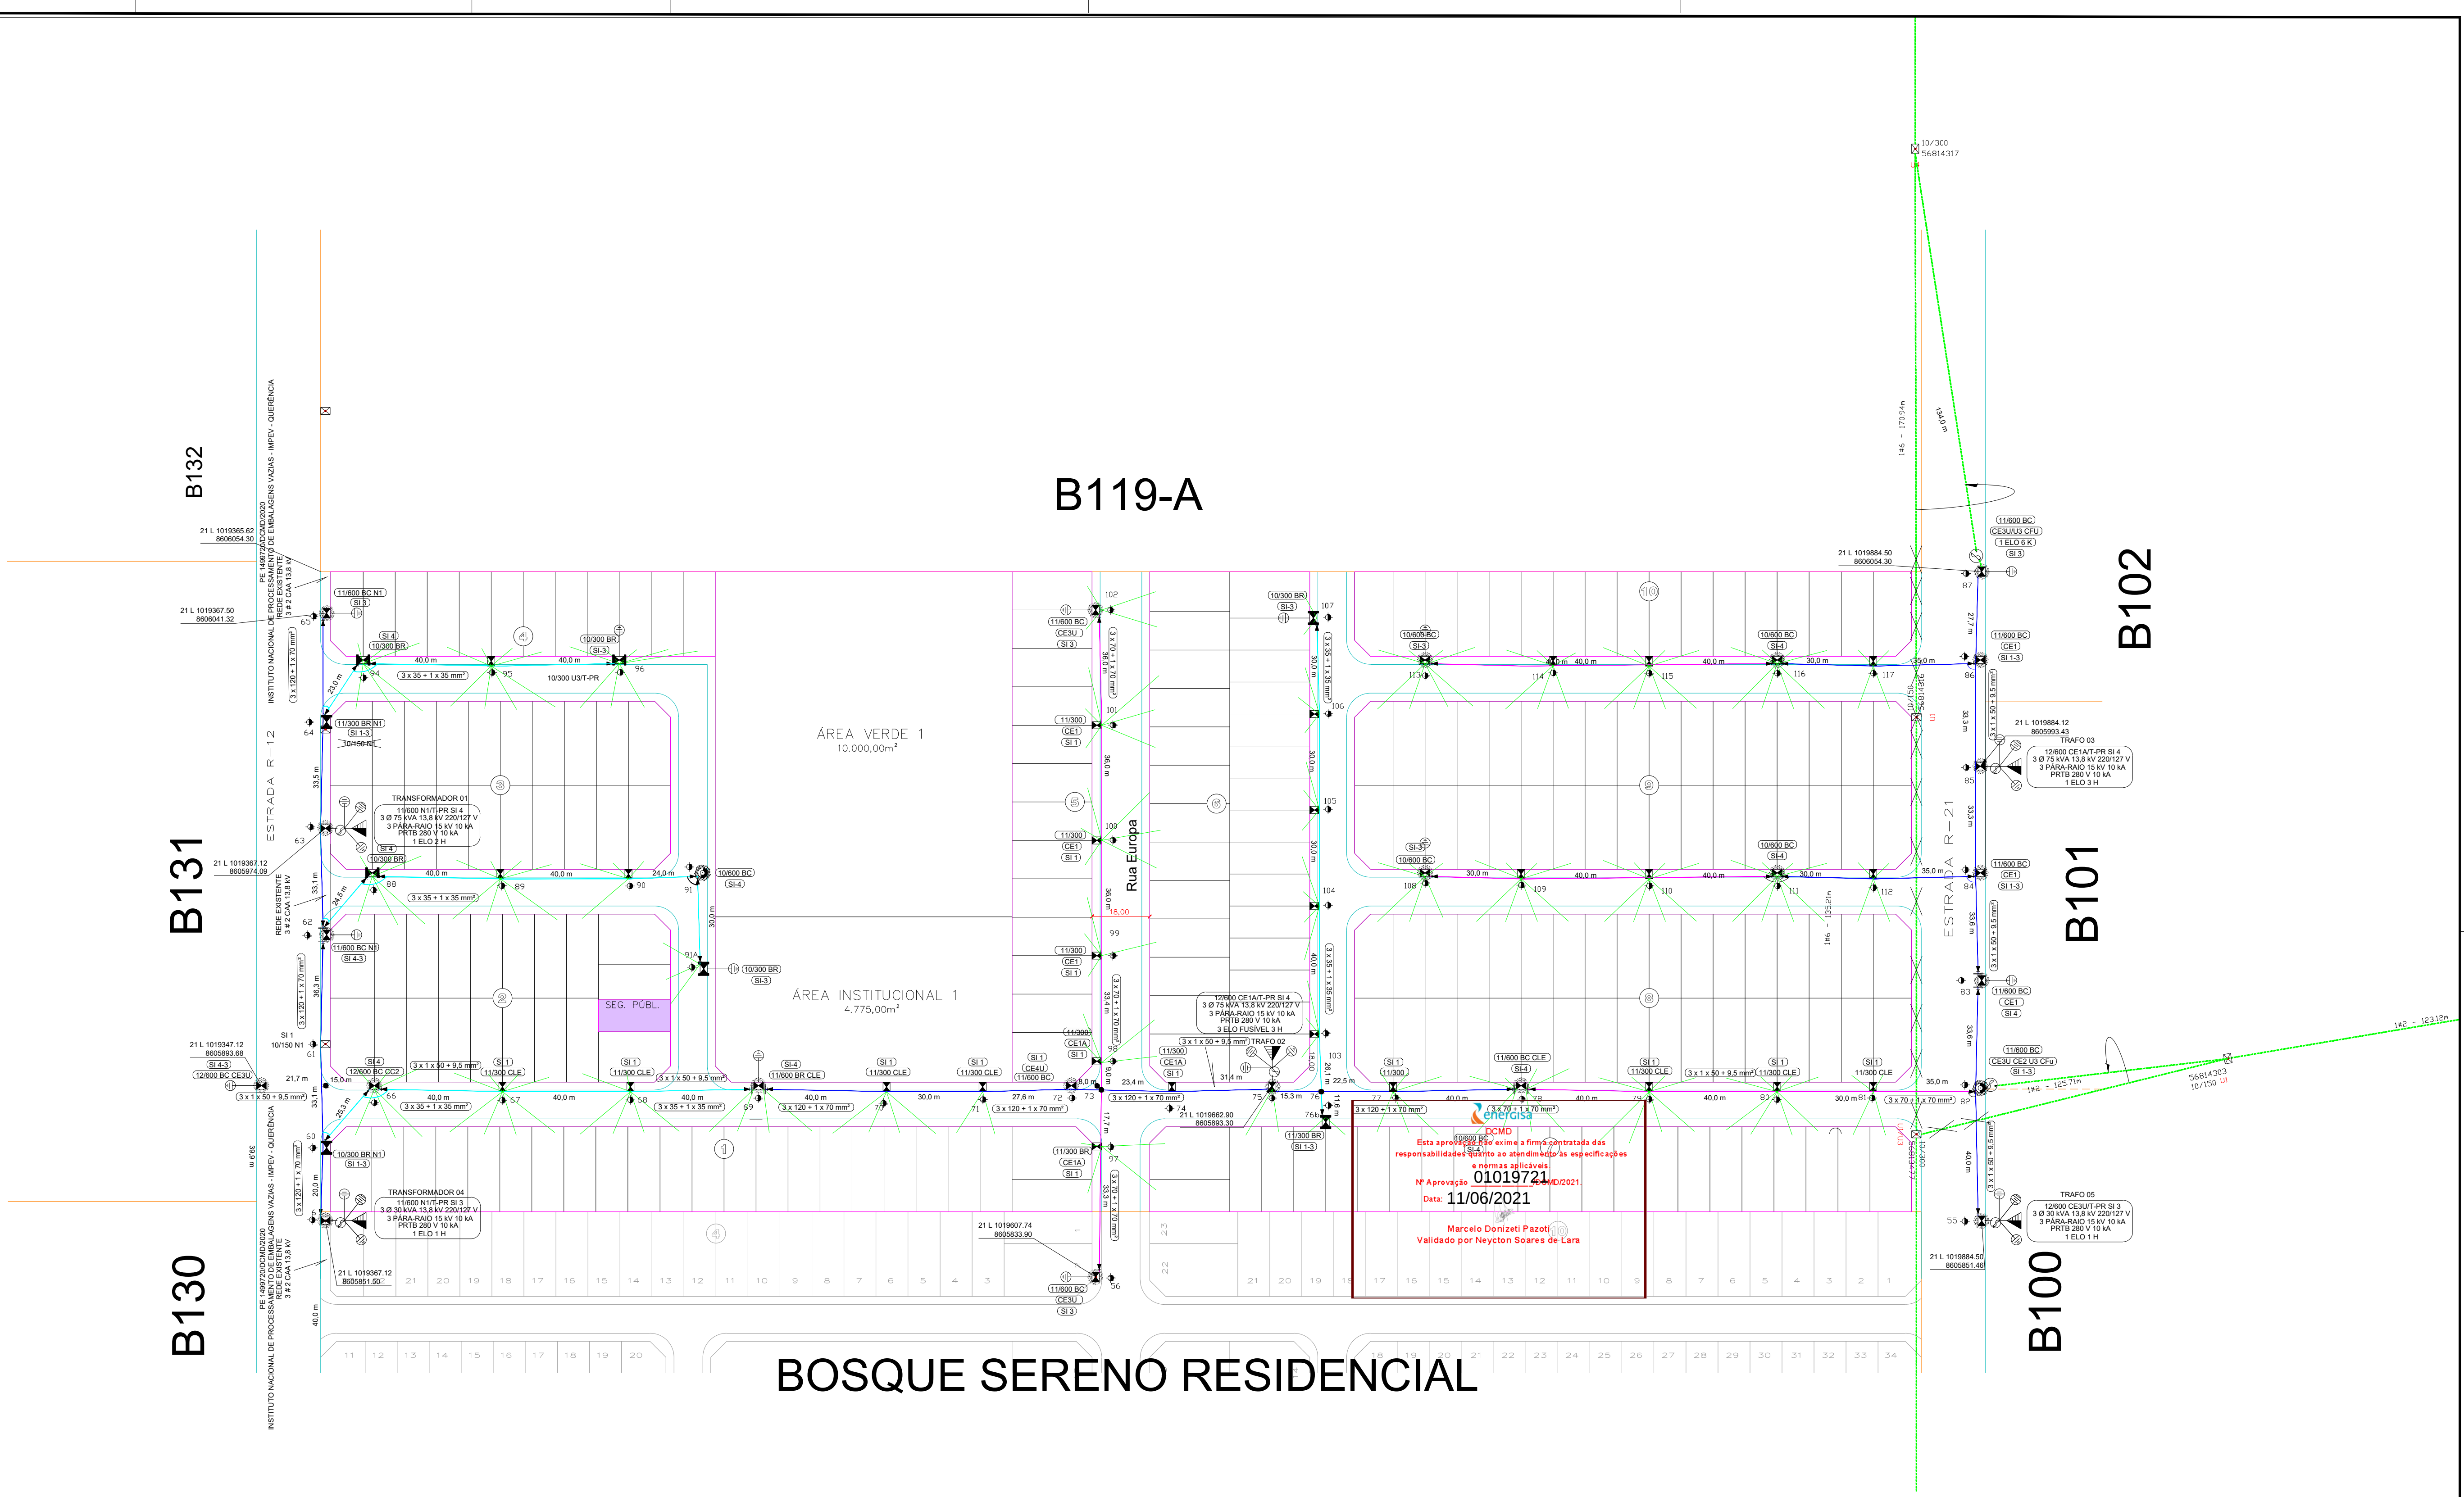

BOSQUE SERENO RESIDENCIAL

REDE DE BAIXA TENSÃO

	OBSERVAÇÕES:	PROPRIETÁRIO :	RESP. TÉCNICO:	PLANEL PROJETO DE 13.8KV POSTO DE TRANSFORMAÇÃO 13.8 kV DATA: 20/04/2021
		Maurício A. M. Curvo Eng. Eletricista CREA-MT 28829 BOSQUE DA MATINHA QUERÊNCIA SPE LTDA CNPJ: 37.767.212/0001-09	Maurício A. M. Curvo Eng. Eletricista CREA-MT 28829 MAURICIO ANTONIO MORBECK CURVO ENGENHEIRO ELETRICISTA CREA MT02829/D	
			PROP/RIO.: BOSQUE DA MATINHA QUERÊNCIA SPE LTDA PROP/DE: BOSQUE DA MATINHA RESIDENCIAL EXT.: 0,48 km MÉDIA TENSÃO, 1,42 km BAIXA TENSÃO MUN.: QUERÊNCIA - MT	ART 1220210060583 FOLHA: 04 04 DE 05 ESCALA H INDICADA V INDICADA DES: VALDEIR MENEZES