


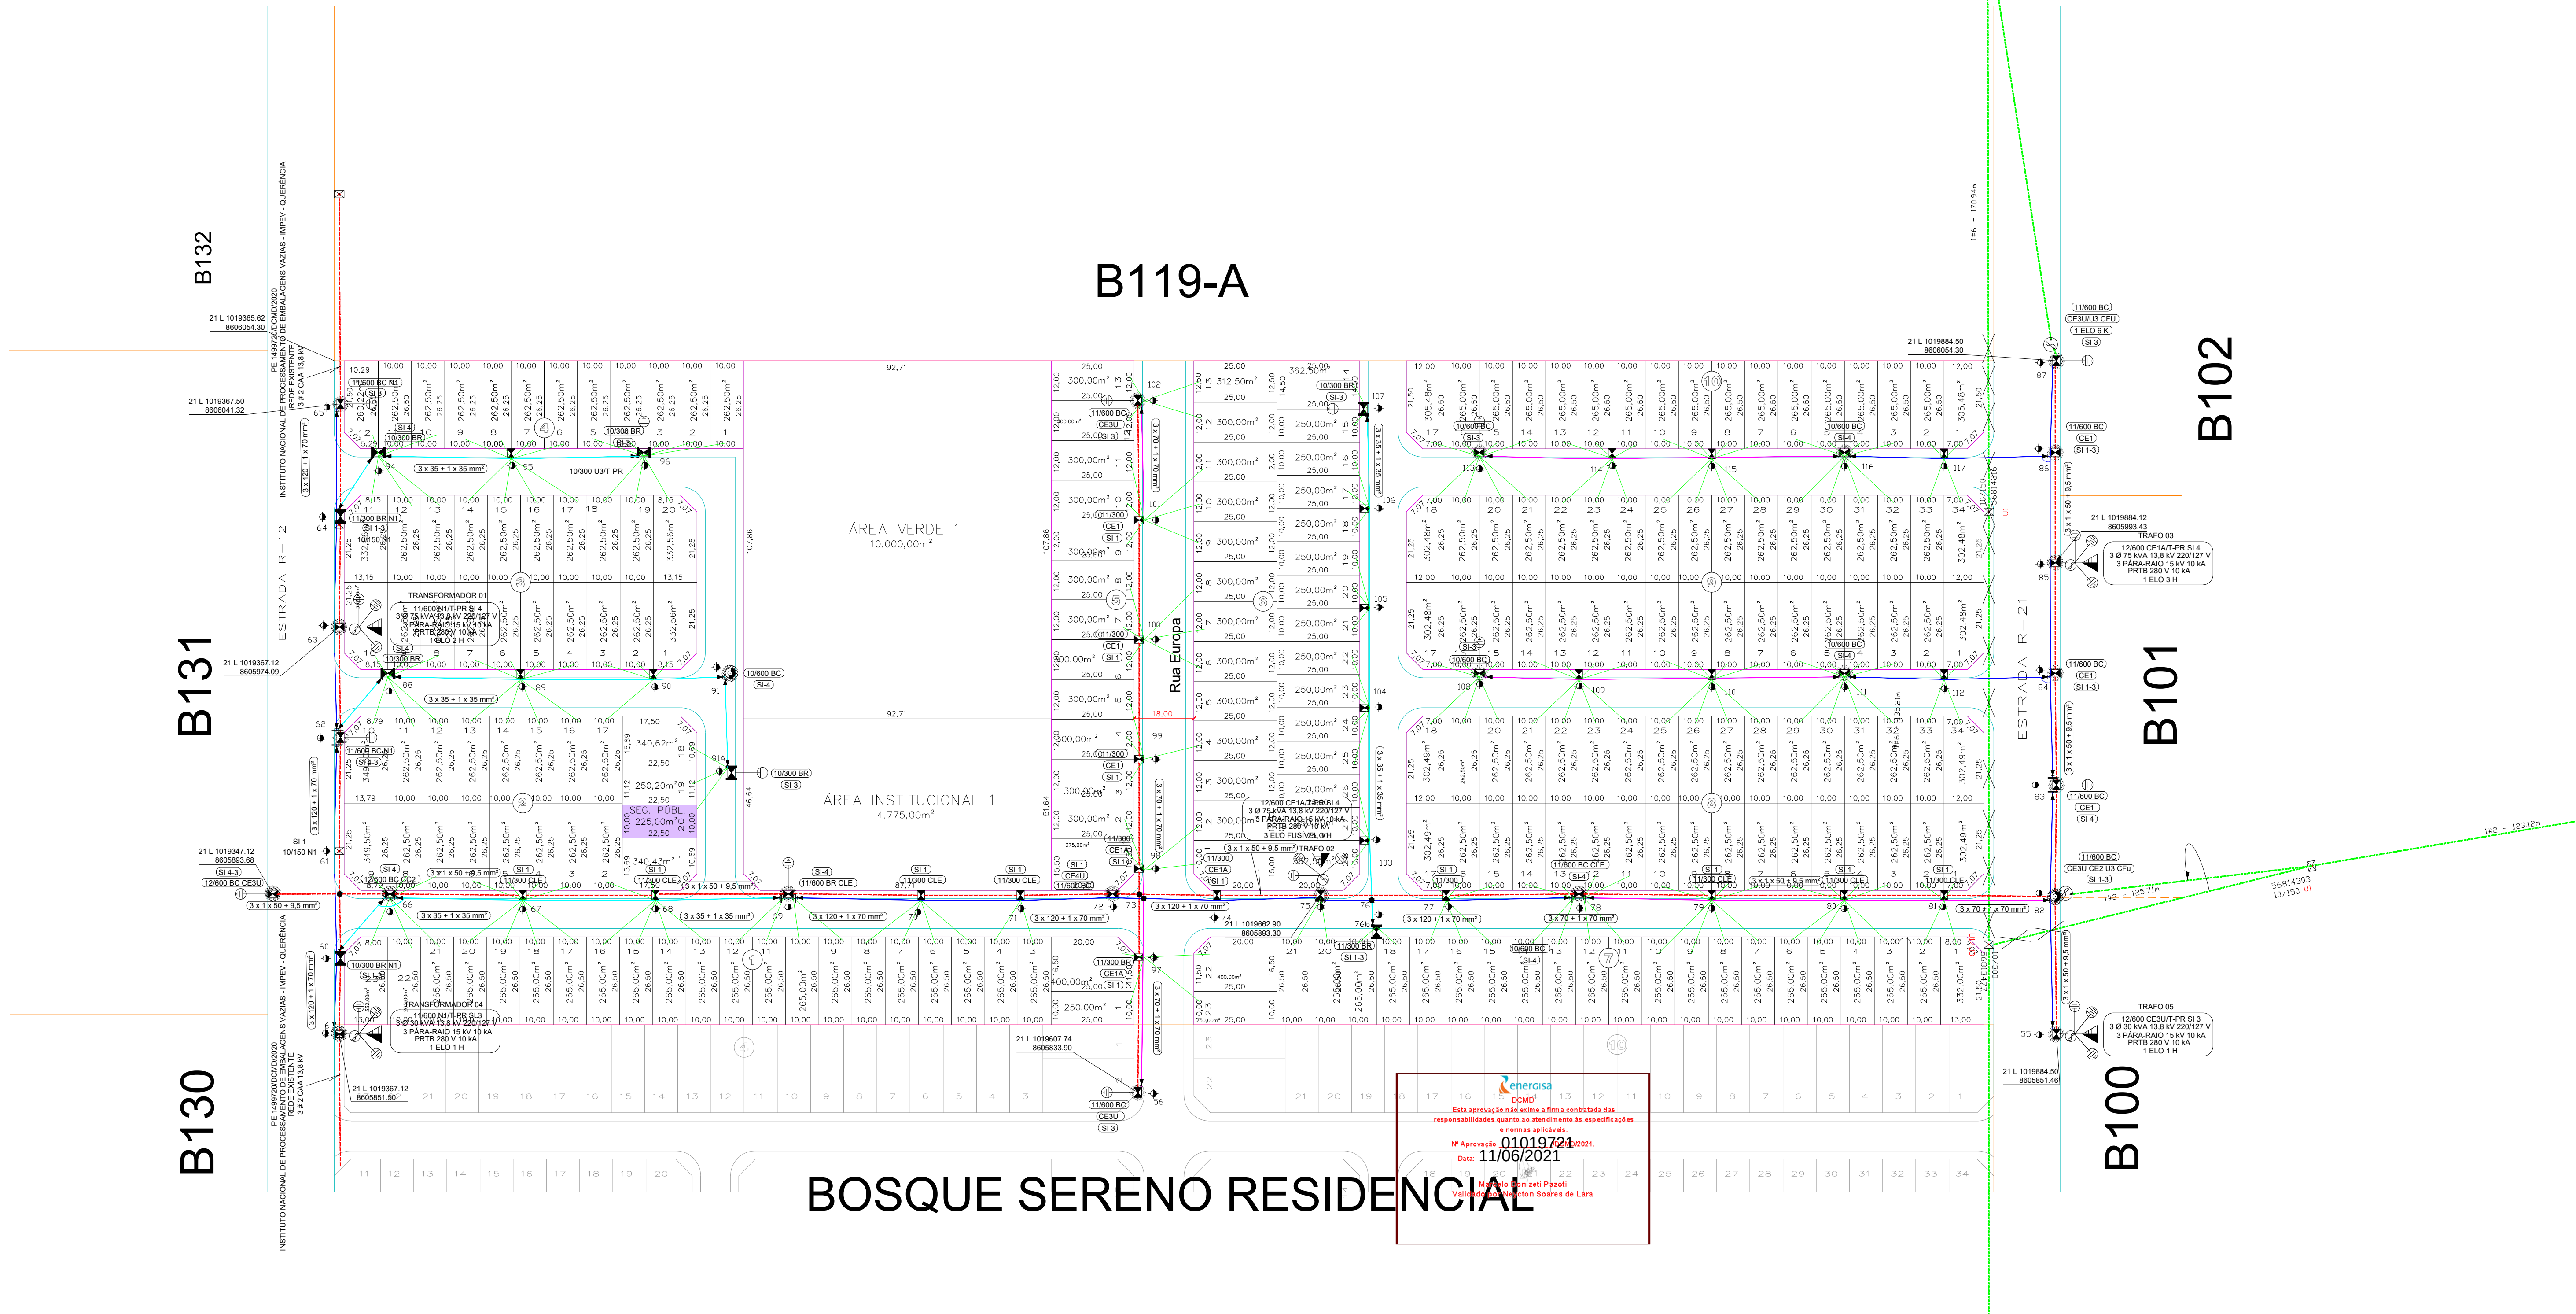

	OBSERVAÇÕES:	PROPRIETÁRIO :	RESP. TÉCNICO:	PLANEL PROJETO DE TRANSFORMADOR POSTO DE TRANSFORMAÇÃO 13.8 kV DATA: 20/04/2021
		Maurício A. M. Curvo Engº Eletricista CREA-MT 28287	Maurício A. M. Curvo Engº Eletricista CREA-MT 28287	
		BOSQUE DA MATINHA QUERÊNCIA SPE LTDA	MAURICIO ANTONIO MORBECK CURVO	
		CNPJ: 37.767.212/0001-09	ENGENHEIRO ELETRICISTA CREA MT02829/D	