


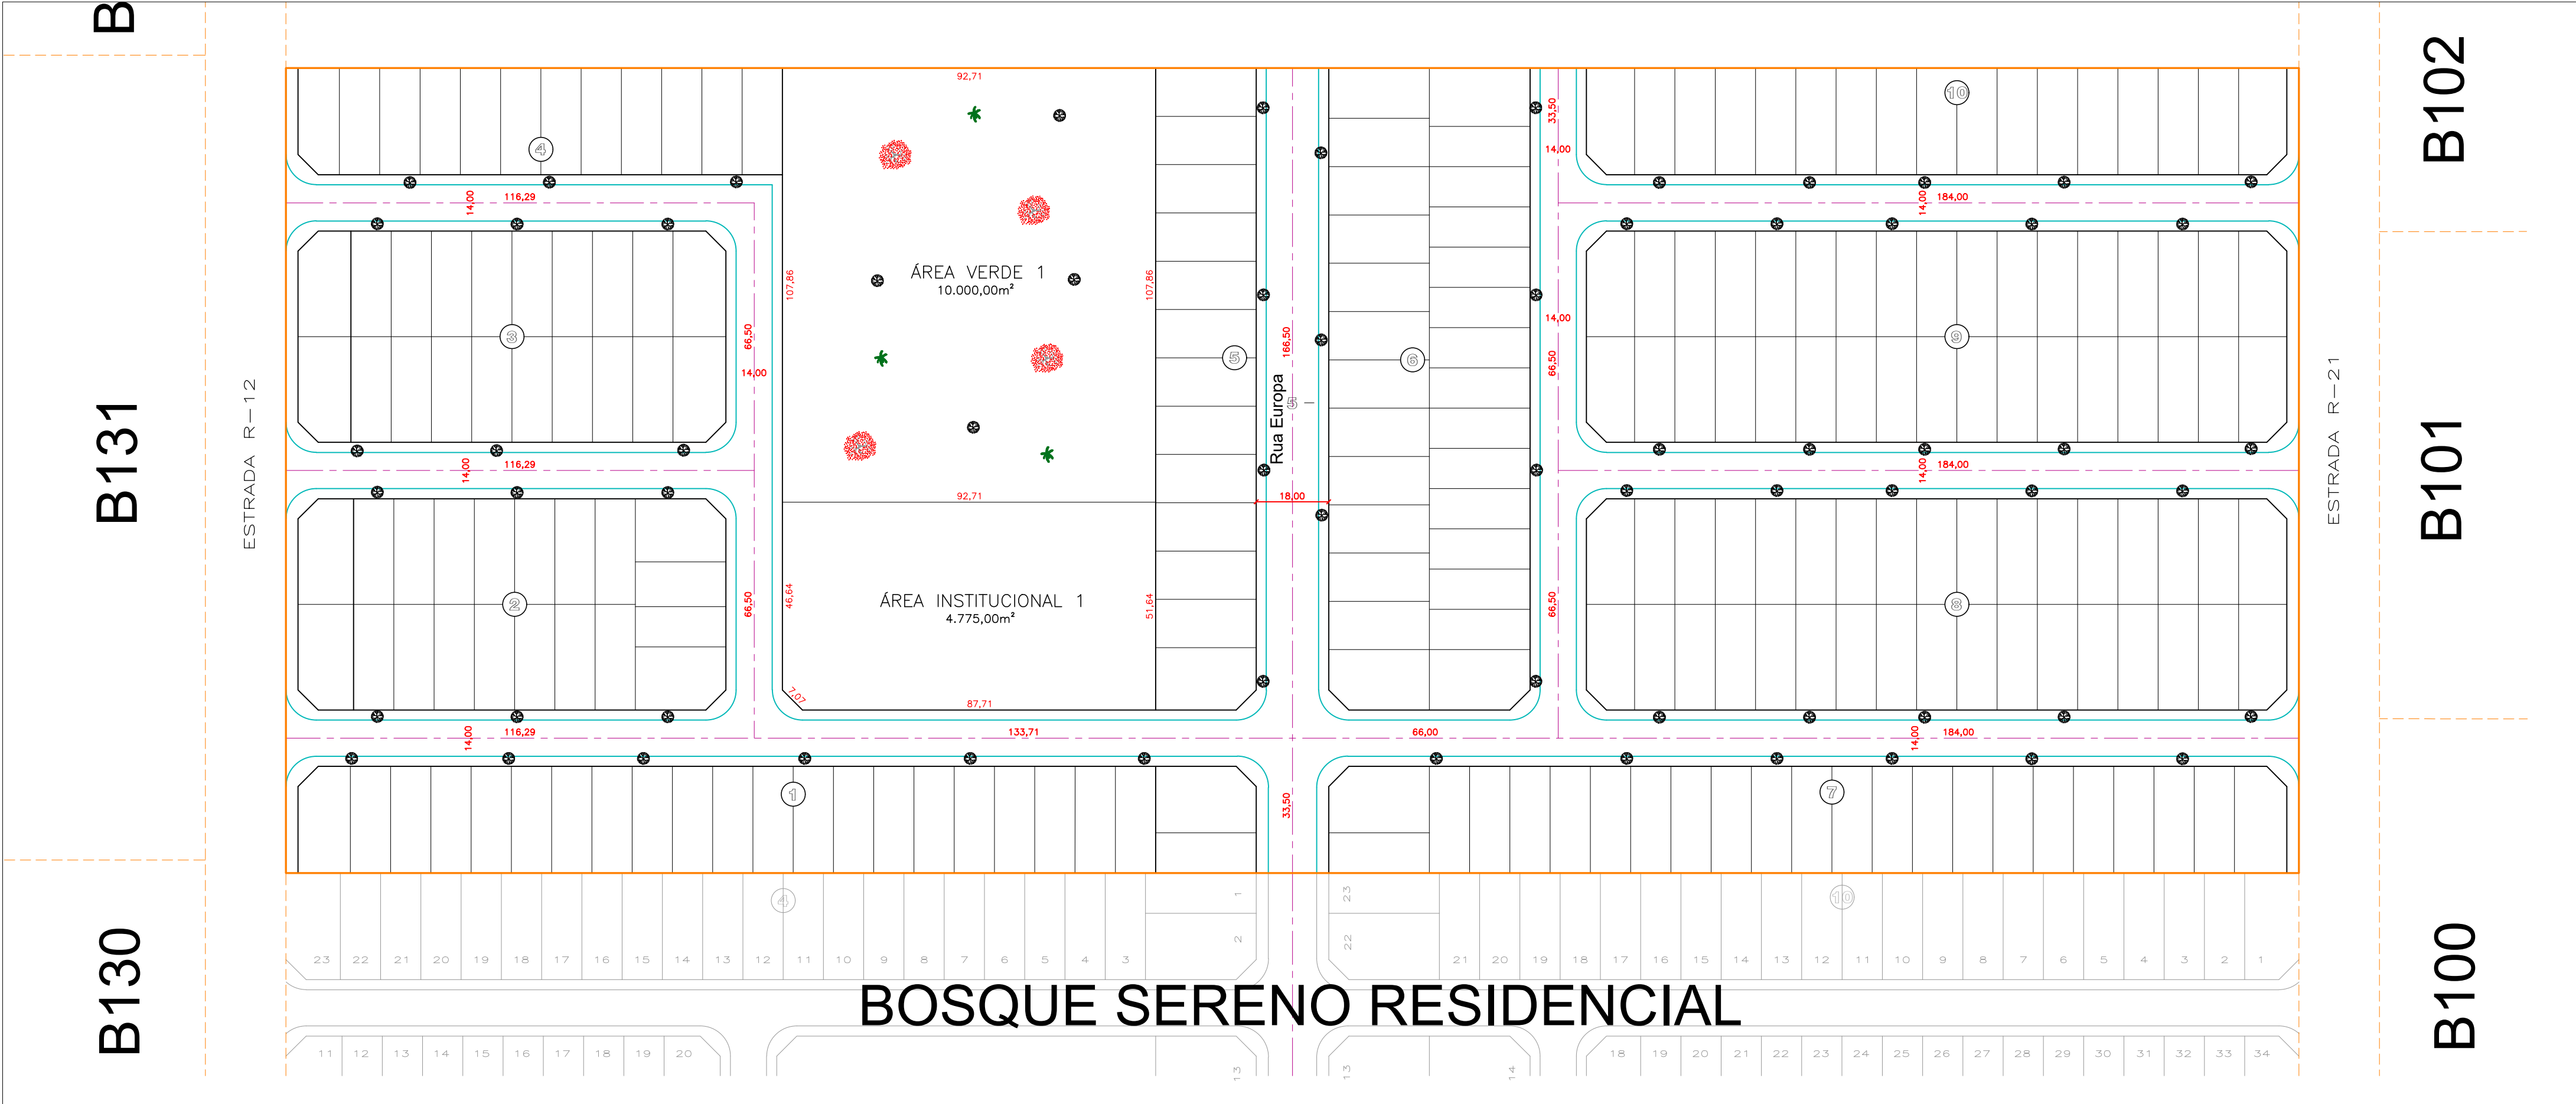

ZONEAMENTO DO LOTEAMENTO		
ZONA	ZONA RESIDENCIAL 2	
USO	RESIDENCIAL/COMERCIAL	
RELAÇÃO DE EQUIPAMENTOS URBANOS E COMUNITÁRIOS DISTANTES ATÉ 1KM DO LOTEAMENTO		
DISCRIMINAÇÃO		DISTÂNCIA (m)*
A	ÁREA DESTINADA A INSTITUIÇÃO PÚBLICA, JARDIM BELA VISTA	630
B	ÁREA DESTINADA A ÁREA VERDE, JARDIM BELA VISTA	685

*Distância em linha reta.

ÁREAS PÚBLICAS MUNICIPAIS				
DESTINADAS A RECREAÇÃO, LAZER, EQUIPAMENTOS URBANOS E SISTEMA VIÁRIO				
DISCRIMINAÇÃO	ÁREAS INSTITUCIONAIS		ÁREAS VERDES	
	ÁREA	%	ÁREA	%
ÁREA VERDE 1			7.480,08m²	7,480%
ÁREA VERDE 2 – CANTEIRO			2.519,94m²	2,520%
ÁREA INSTITUCIONAL 1	4.740,00m²	4,740%		
ÁREA INSTITUCIONAL 1A–SEG. PÚBL.	260,00m²	0,260%		
TOTAL DE ÁREAS VERDES			10.000,02m²	10,000%
TOTAL DE ÁREAS INSTITUCIONAIS			5.000,00m²	5,000%
TOTAL DE ÁREAS VERDES E INSTITUCIONAIS			15.000,02m²	15,000%
ARRUAMENTO/SISTEMA VIÁRIO			26.585,24m²	26,585%
RESUMO				
TOTAL DE ÁREAS PÚBLICAS MUNICIPAIS			41.585,26m²	41,585%
TOTAL DE ÁREA DE LOTES (217 Lotes)			58.414,74m²	58,415%
ÁREA TOTAL LOTEADA			100.000,00m²	100,000%

VEGETAÇÃO	IMAGEM DA VEGETAÇÃO	SÍMBOLO	NOME POPULAR	NOME CIENTÍFICO
01			PALMEIRA IMPERIAL	ROYSTONIA OLIVERAEEA
02			FLAMBOYANT	DELONIX REGIA
03			GRAMMA ESMERALDA	ZOYSIA JAPONICA
04			ORI	LICANIA TOMENTOSA

Título:

PROJETO ARBORIZAÇÃO

LOTEAMENTO BOSQUE DA MATINHA QUERÊNCIA SPE LTDA

RESIDENCIAL E COMERCIAL

Folha:
Unica

Proprietário: Bosque da Matinha Querencia SPE LTDA
CNPJ:37.767.212/0001/09
Endereço:Estrada. R-21, Lote de Chácara Nº 118 do Setor. B – Projeto de Colonização Querencia I
Município:Querência
Estado: Mato Grosso

Imóvel: Bosque da Matinha Querência SPE LTDA
Endereço:Estrada. R-21, Lote de Chácara Nº 118 do Setor. B – Projeto de Colonização Querencia I
Setor B Projeto Querência I - Chácara nº 118
Município: Querência Estado: Mato Grosso

Data de Elaboração: Abril de 2021

Área Loteada: 100.000,00m² (Cem mil metros quadrados) Escala:1/1

Proprietário:

BOSQUE DA MATINHA QUERÊNCIA SPELTDA
CNPJ-37.767.212/0001/09

Responsável Técnico

Everton Valadao Silva
Engº Civil - CREA/GO 1016249179
VISTO MT: 50768

CARIMBO PARA APROVAÇÕES: