

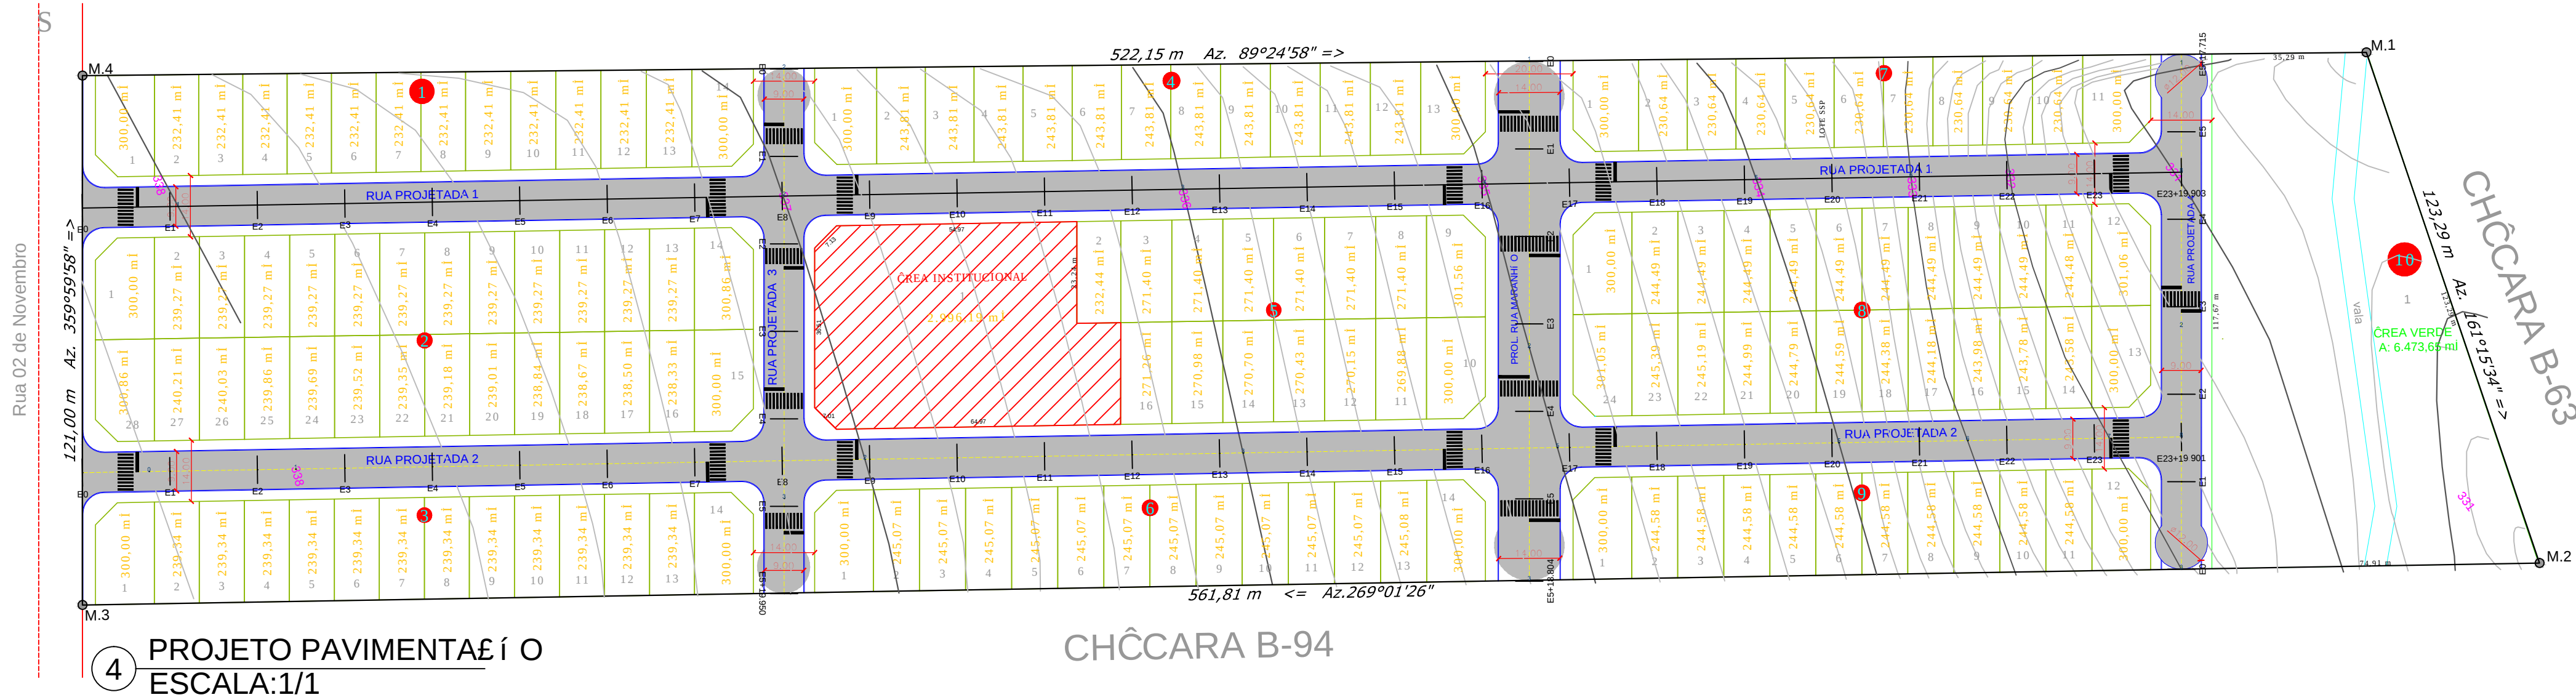


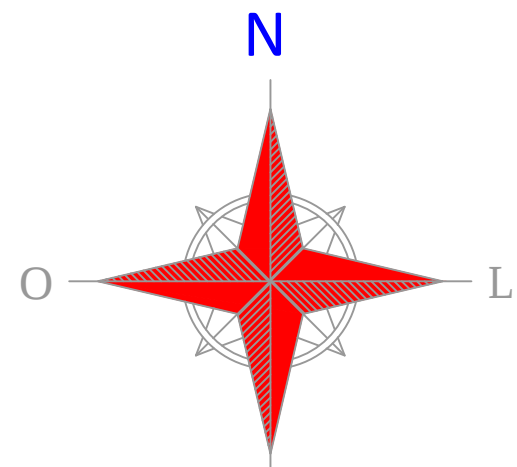

PROJETO PAVIMENTAÇÃO
ESCALA:1/1

CHÇARA B-94

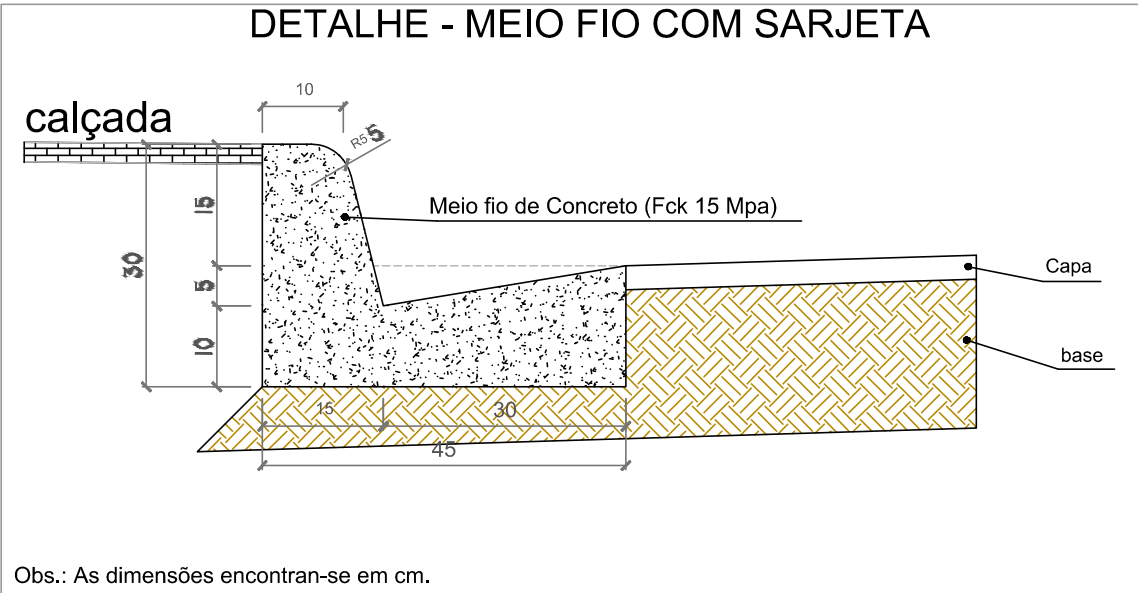

Obs.: As dimensões encontram-se em cm.



ÁREA A PAVIMENTAR (TSD) –12.119,69 M²




MEIO FIO COM SARJETA –2.438,77 m

NOTAS:

- ADMITIU-SE NO DIMENSIONAMENTO DO PAVIMENTO A EXISTÊNCIA DE UM PERFEITO SISTEMA DE DRENAGEM SUPERFICIAL E SUBSUPERFICIAL, SEM O QUAL, ESTE PRÉ-DIMENSIONAMENTO NÃO TERÁ VALIDADE;
- SE, DURANTE O PREPARO DE CAIXA, O SUBLEITO APRESENTAR-SE INSTÁVEL, DEVERÁ SER EFETUADO A REMOÇÃO PARCIAL DESSA CAMADA E ESTABILIZÁ-LA COM APLICAÇÃO DE RACHÕES COM A ESPESSURA NECESSÁRIA PARA A COMPLETA ESTABILIZAÇÃO;
- NAS RUAS SITUADAS NAS PROXIMIDADES DAS ENCOSTAS E EM LOCAIS COM LENÇOL FREÁTICO A PROFUNDIDADE INFERIOR A 1,50 m, DEVERÃO SER PREVISTOS DRENOS LONGITUDINAIS COM SEÇÃO DE 0,50 m X 1,50 m PREENCHIDOS COM BRITA 2 E REVESTIDO COM GEOTÊXIL RT-14 OU SIMILAR. ESSES DRENOS DEVERÃO SER IMPLANTADOS SOB A SARJETA, AO LADO DAS GUIAS OU NOS PÉS DOS CORTES, COM DECLIVIDADE LONGITUDINAL MÍNIMA DE 0,5%, E LANÇAMENTO EM BOCAS DE LOBO, POÇOS DE VISITA OU EM PONTOS FAVORÁVEIS DO TERRENO;
- DEVERÁ HAVER UM CONTROLE SISTEMÁTICO DO CBR DO SUBLEITO DE FORMA A GARANTIR SOMENTE SOLOS COM CBR SUPERIOR AO PREVISTO NO SUBLEITO DOS DIVERSOS PAVIMENTOS-TIPOS, COM EXPANSÃO INFERIOR A 2% E COMPACTADO COM GC $\geq$ 100%;
- PARA PROTEGER O PAVIMENTO DAS INFILTRAÇÕES DAS ÁGUAS PLUVIAIS ATRAVÉS DA CALÇADA EM GRAMA, O SOLO AO LONGO DO ALINHAMENTO DAS GUIAS DEVERÁ SER COMPACTADO ATÉ A COTA DO SUBLEITO NUMA LARGURA MÍNIMA DE 0,50 m.
- A CAMADA DE CONCRETO ASFÁLTICO DEVERÁ ENQUADRAR-SE NA FAIXA C DA RESPECTIVA ESPECIFICAÇÃO;
- DEVERÁ HAVER UM CONTROLE TECNOLÓGICO SISTEMÁTICO DOS MATERIAIS E DOS SERVIÇOS DE FORMA A GARANTIR A QUALIDADE DAS OBRAS, ATRAVÉS DE LABORATÓRIO DE CONTROLE TECNOLÓGICO INSTALADO NA OBRA;
- TODOS OS SERVIÇOS DEVERÃO OBEDECER RIGOROSAMENTE AS ESPECIFICAÇÕES DO DNIT;
- AS ESPECIFICAÇÕES DE EXECUÇÃO DO DNIT PODERÃO SER OBTIDAS, SE NECESSÁRIAS, DIRETAMENTE NO SITE DO DNIT:
http://www.dnit.gov.br/ipr_new/normas/especificacaooservico.htm.

SEÇÃO-TIPO

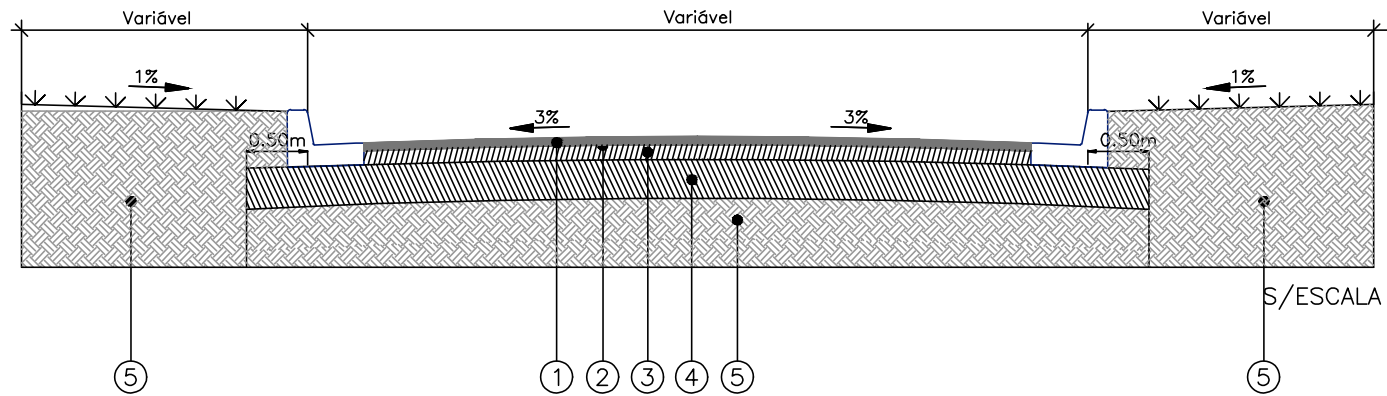

LEG.	DESCRIÇÃO DOS SERVIÇOS	ESPECIFICAÇÃO
1	TRATAMENTO SUPERFICIAL DUPLO - TSD	DNIT 147/2012 ES
2	IMPRIMAÇÃO	DNIT 144/2010 ES
3	BASE DE SOLO ESTABILIZADO GRANUL. S/ MISTURA CBR $\geq$ 40%, EXP. $\leq$ 0,5%	DNIT 141/2010 ES
4	REGULARIZAÇÃO E COMPACTAÇÃO DO SUBLEITO CBR $\geq$ 10% E EXP. $\leq$ 2%	DNIT 137/2010 ES
5	ATERRO COMPACTADO AO LONGO DAS GUIAS	DNIT 108/2009 ES

ÁREAS PÚBLICAS MUNICIPAIS DESTINADAS A RECREAÇÃO, LAZER, EQUIPAMENTOS URBANOS E SISTEMA VIÁRIO				
DISCRIMINAÇÃO	ÁREAS INSTITUCIONAIS		ÁREAS VERDES	
	ÁREA	%	ÁREA	%
ÁREA VERDE			6.473,65m ²	10,03%
ÁREA INSTITUCIONAL	2.996,19m ²	4,64%		
ÁREA INST. SEG. PEB.	230,64m ²	0,36%		
TOTAL DE ÁREAS VERDES			6.473,65m ²	10,03%
TOTAL DE ÁREAS INSTITUCIONAIS		3.226,83m ²	5,00%	
TOTAL DE ÁREAS VERDES E INSTITUCIONAIS		9.700,48m ²	15,03%	
ARRUAMENTO/SISTEMA VIÁRIO		18.572,04m ²	28,76%	
RESUMO				
TOTAL DE ÁREAS PÚBLICAS MUNICIPAIS		28.272,52m ²	43,79%	
TOTAL DE ÁREA DE LOTES (144 Lotes)		36.296,48m ²	56,21%	
ÁREA TOTAL LOTEADA		64.569,00m ²	100,00%	

LOTEAMENTO
BOSQUE DAS ACÍCIAS
PROJETO DE PAVIMENTAÇÃO

ENDEREÇO:

LOTE DE CHÇARA Nº 95 DO SETOR B
MATRÍCULA Nº 1.919 DO CARTÓRIO DE REGISTRO DE IMÓVEIS DE QUERÊNCIA - MT

PROPRIETÁRIO:

BOSQUE DAS ACÍCIAS SPE LTDA
CNPJ: 41.142.587/0001-50

AUTOR DO PROJETO:

Matheus Penha Garcia
Engº Civil / ambiental - CREA/PR 141930/VD
ART nº 1220210062564

COMPOSIÇÃO DE ÁREAS:	ÁREAS	PORCENTAGEM
ÁREA LOTEADA	64.569,000m ²	100,000%
ÁREA DA MATRÍCULA	64.569,000m ²	100,000%

APROVAÇÃO:

DECRETO Nº _____ DE _____

ALFABETIZAÇÃO:

2/2

ESCALA:

INDICADA

DATA:

ABRIL/2021

DESENHO:

FABIANO RODRIGUES
TEC. AGRIMENSOR

MUNICÍPIO/ESTADO:

QUERÊNCIA - MT