
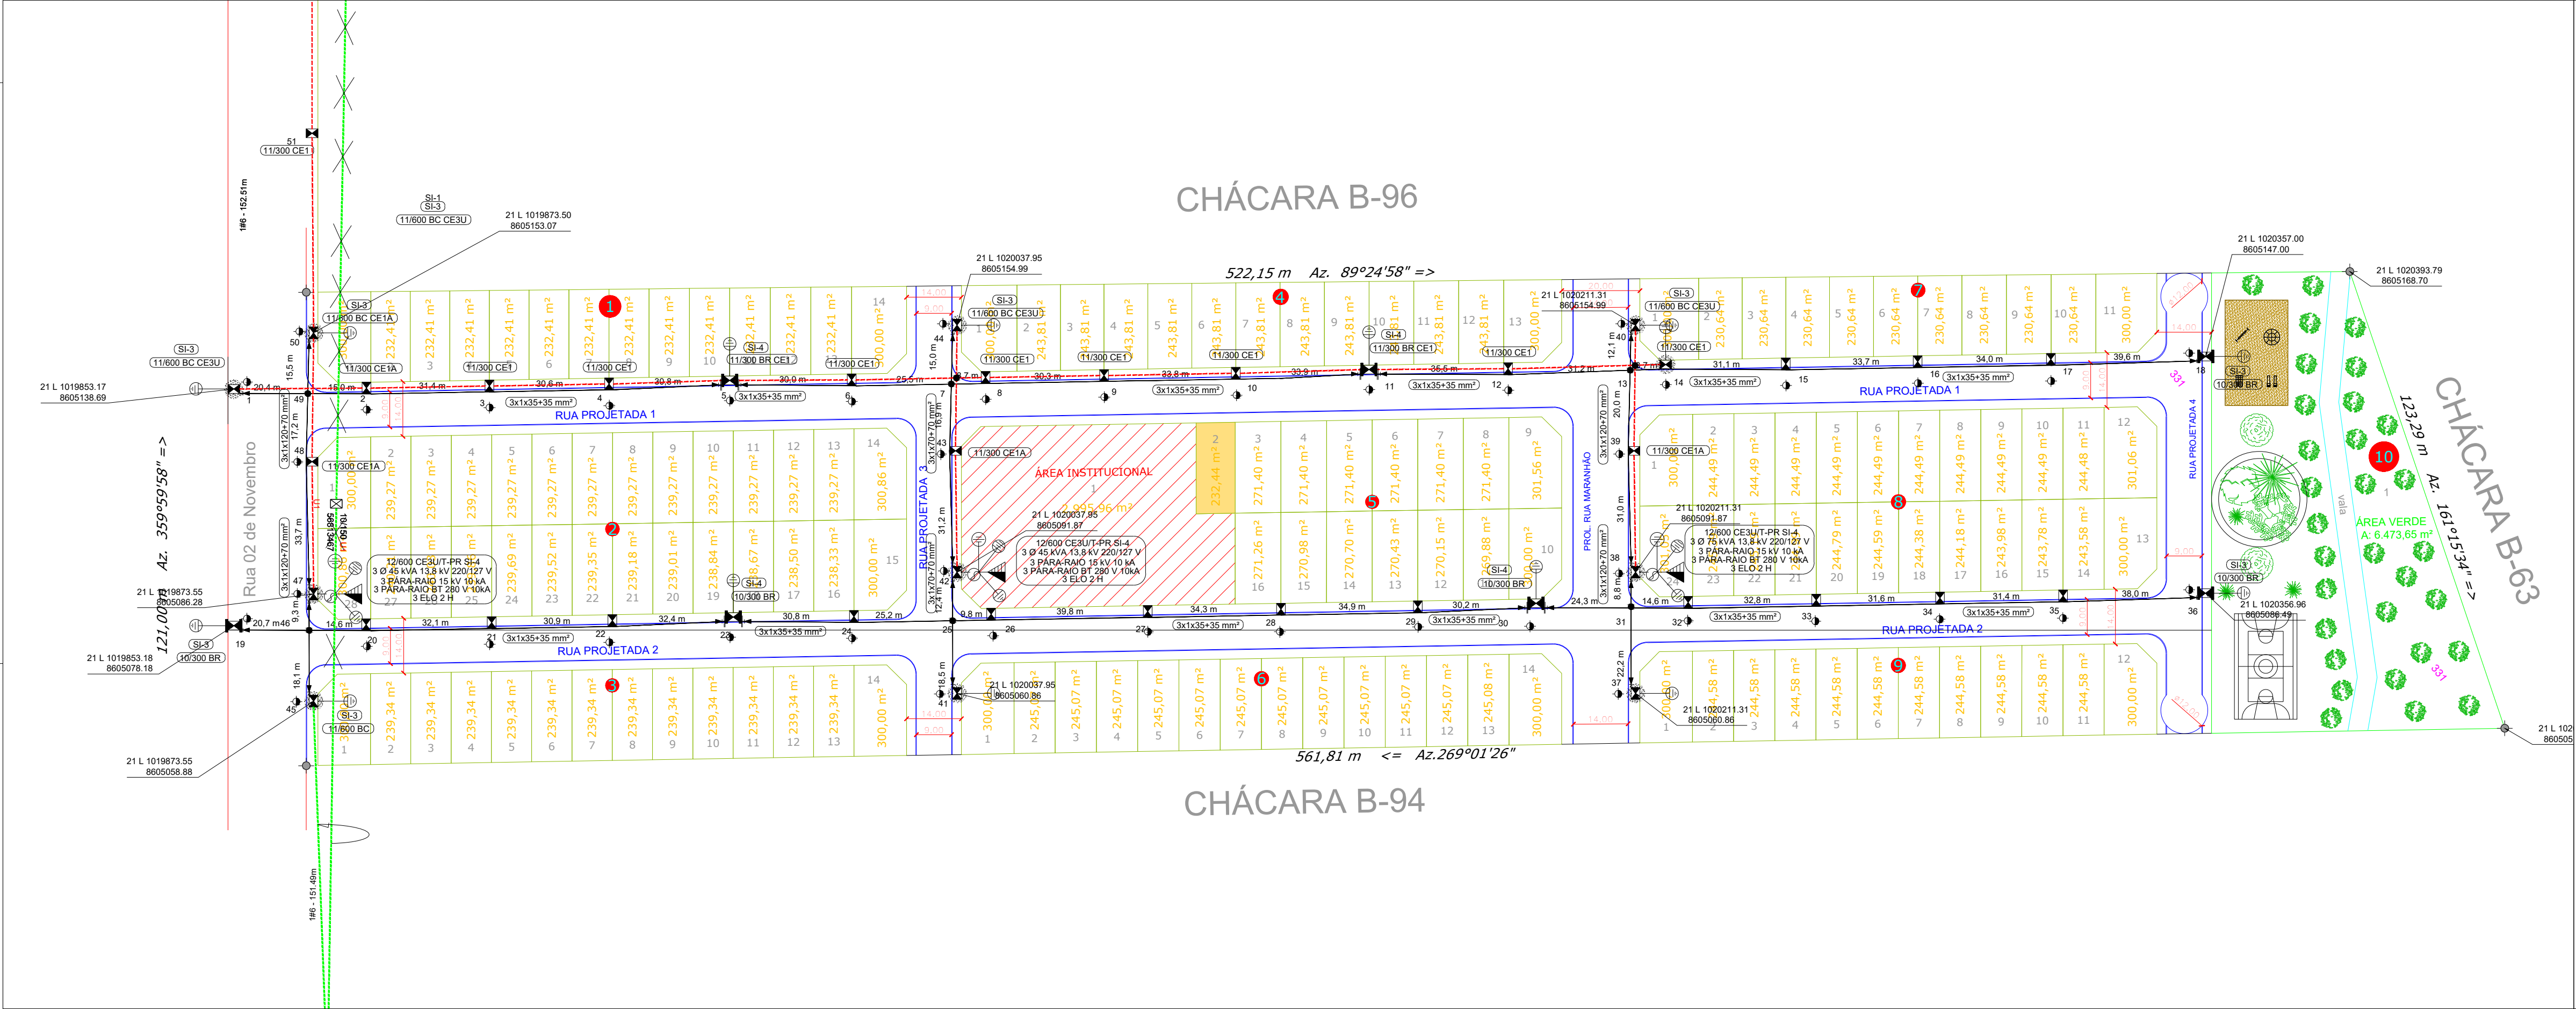


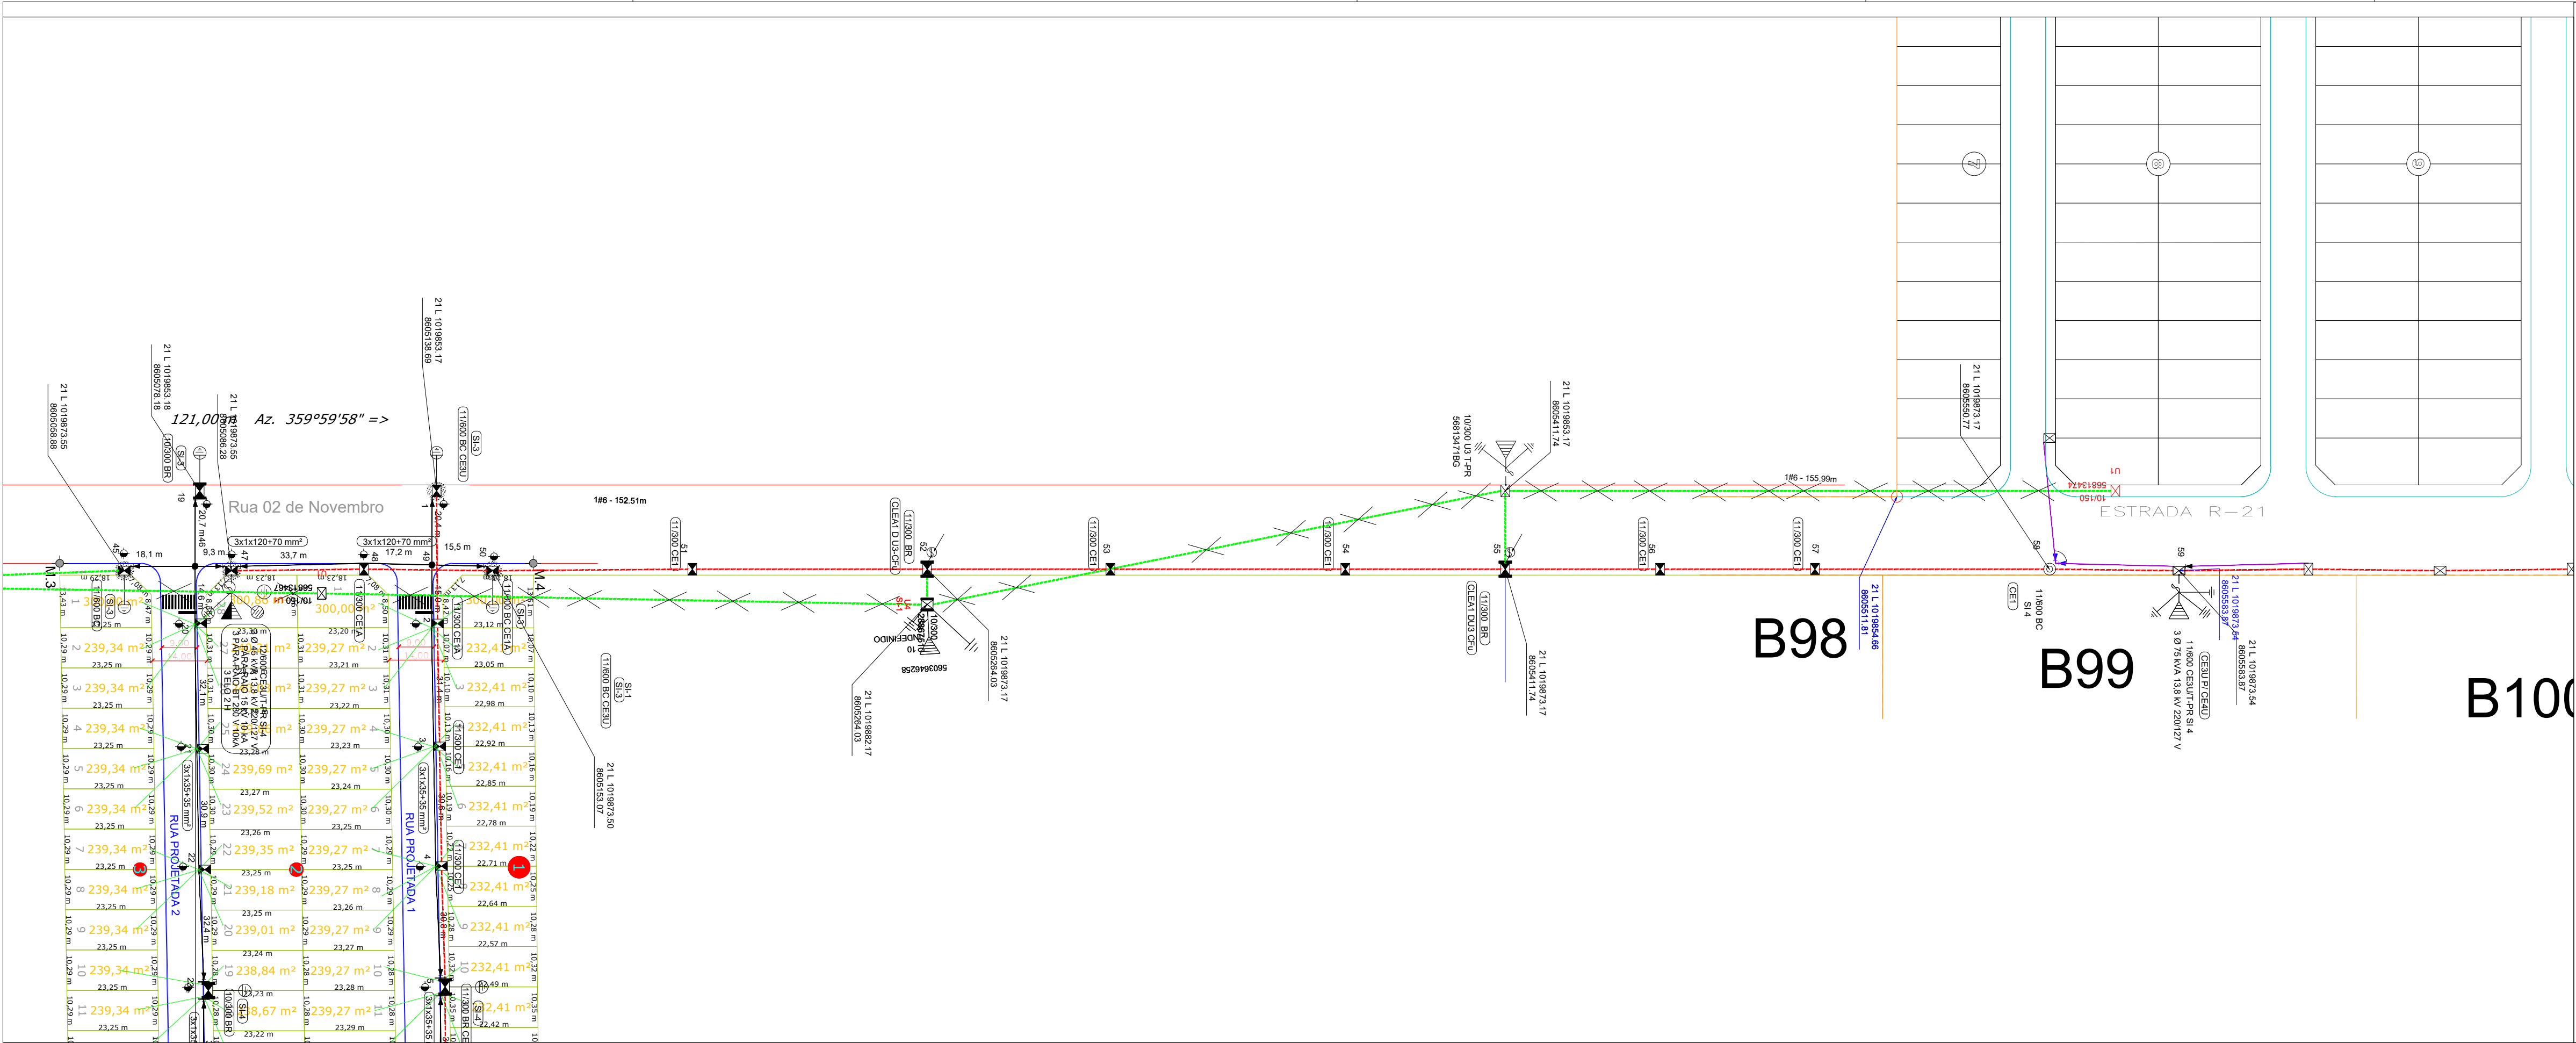

LEGENDA

- Poste concreto DT - base simples - projetado
- Poste concreto DT - base concretada - projetado
- Poste concreto DT - base estaiada - projetado
- Poste concreto Circular - base simples - projetado
- Poste concreto Circular - base concretada - projetado
- Poste concreto Circular - base estaiada - projetado
- Poste concreto DT - existente
- Poste concreto Circular - existente

- Chave Faca - Projetada
- Chave Faca - Existente
- Chave Fusivel - Projetada
- Chave Fusivel - Existente

- Aterramento de BT - Projetado
- Iluminacao Publica - Projetada
- Posto Transformador - Projetado

- 3 # 120(70)mm² Cabo Alumínio Quadriflex - Baixa Tensão - XLPE 1KV - 120mm² (Nuetro nu 70mm²)
- 3 # 70(20)mm² Cabo Alumínio Quadriflex - Baixa Tensão - XLPE 1KV - 70mm² (Nuetro nu 70mm²)

- 3 # 35(5)mm² Cabo Alumínio Quadriflex - Baixa Tensão - XLPE 1KV - 35mm² (Nuetro nu 35mm²)
- 3# 50(9,5)mm² - 13.8KV Cabo Alumínio Protegido - Média Tensão - XLPE 15KV - 50mm² (Cordoalha Aco 9,5mm²)

NOTAS DE PROJETO:

- CABO DE MÉDIA TENSÃO NÃO ESPECIFICADO SERÁ DO TIPO 3x150mm² + 9,5mm²
- ESTRUTURAS SECUNDÁRIAS NÃO ESPECIFICADAS SÃO DO TIPO SI-1
- ESTRUTURAS PRIMÁRIAS NÃO ESPECIFICADAS SÃO DO TIPO CEI
- POSTES NÃO COTADOS SÃO DO TIPO 10150 KGF
- OS POSTES 10200 KGF, NO FINAL DE REDE DE BT DEVERÁ TER A SUA BASE REFORÇADA
- O NEUTRO DE TODO O FIM DE LINHA DA BAIXA TENSÃO DEVERÁ SER ATERRADO COM UMA HASTE DO TIPO COOPERWELD
- O ATERRAMENTO DO MENSAGEIRO DEVER SER INTERLIGADO AO NEUTRO DA REDE DE BT (CASO HAJA NO LOCAL)
- AS ARMAÇÕES SECUNDÁRIAS SERÃO DO TIPO:

- 11 SECCIONAMENTO DE CIRCUITO → ATERRAMENTO
- SI-1 SI-4 SI-3 TRANSFORMADOR
- SI-15 SI-1.3 SI-4.3
- SI-4.3 SI-4.3 SI-1.3
- CABO DE BAIXA TENSÃO
- CABO DE MÉDIA TENSÃO

NOTAS ENERGISA:

- INSTALAR PADRÃO CONVENCIONAL PREVENINDO A INSTALAÇÃO DA MEDIÇÃO NO PADRÃO. NÃO SERÁ MAIS INSTALADO EM GAIAS TIPO CP PRÉCIS EM LOTEAMENTOS E CONJUNTOS HABITACIONAIS
- VERIFICAR MODELO DE PADRÃO NORMA TÉCNICA ENERGISA. NORMA DE DISTRIBUIÇÃO UNIFICADA INDUZI O FORNECIMENTO DE ENERGIA ELÉTRICA EM TENSÃO SECUNDÁRIA EDIFICAÇÕES INDIVIDUAIS OU AGRUPADAS ATÉ 3 UNIDADES CONSUMIDORAS
- INSTALAR EQUIPAMENTOS, MATERIAIS E ACESSÓRIOS NOVOS, CONFORME CADASTRO TÉCNICO DE DISTRIBUIÇÃO DA DA ENERGISA E DE ACORDO COM AS NORMAS TÉCNICAS ATUAIS E VIGENTES
- APRESENTAR NO ATO DA SOLICITAÇÃO DA FISCALIZAÇÃO O ATESTADO DE ALINHAMENTO DOS POSTES A SEREM IMPLANTADOS EMITIDO PELA PREFEITURA MUNICIPAL
- APRESENTAR NO ATO DA SOLICITAÇÃO DA FISCALIZAÇÃO OFÍCIO DA PREFEITURA MUNICIPAL, AUTORIZANDO A INSTALAÇÃO E O FATURAMENTO DO CONSUMO DE ENERGIA DO SISTEMA DE ILUMINAÇÃO PÚBLICA NA CONTA DO MUNICÍPIO
- A OBRA DEVERÁ SER EXECUTADA POR EMPRESA CREDENCIADA JUNTO AO CREA, APRESENTAR CERTIDÃO DE REGISTRO DE PESSOA JURÍDICA QUANDO DA SOLICITAÇÃO DA FISCALIZAÇÃO JUNTAMENTE COM ART DE EXECUÇÃO
- TODOS OS POSTES E CARRANHAS DE PASSAGENS DEVERÃO SER INSTALADOS NAS CALÇADAS, PORÉM PARA MELHOR COMPREensão DO DESENHO FORMAS INDICADAS NA RUA
- OS POSTES QUE SUSTENTAM AS REDES AÉREAS DE DISTRIBUIÇÃO DE ENERGIA ELÉTRICA, DEVEM SER INSTALADOS NAS DIVISAS DE LOTES CONFORME PROJETO

OBSERVAÇÕES:

PROPRIETÁRIO:

BOSQUE DAS ACÁCIAS SPE LTDA

RESP. TÉCNICO:

MAURICIO ANTONIO MORBECK CURVO
ENGENHEIRO ELETRICISTA

PLANEL

PROP/RO:

PROP/DE:

TRAFO:

EXT.:

MUN.:

RDU TRIFÁSICA CLASSE 13.8 KV

BOSQUE DAS ACÁCIAS SPE LTDA

BOSQUE DAS ACÁCIAS SPE

2 X 45 kVA e 1 X 75 kVA 13,8 KV 220/127V

1.0 km REDE MT e 1,3 km BT

QUERÊNCIA - MT

DATA: 10/06/2021

ART: 122021007430

FOLHA: 01/06

ESCALA 1/1000

DES: VALDEIR MENEZES