
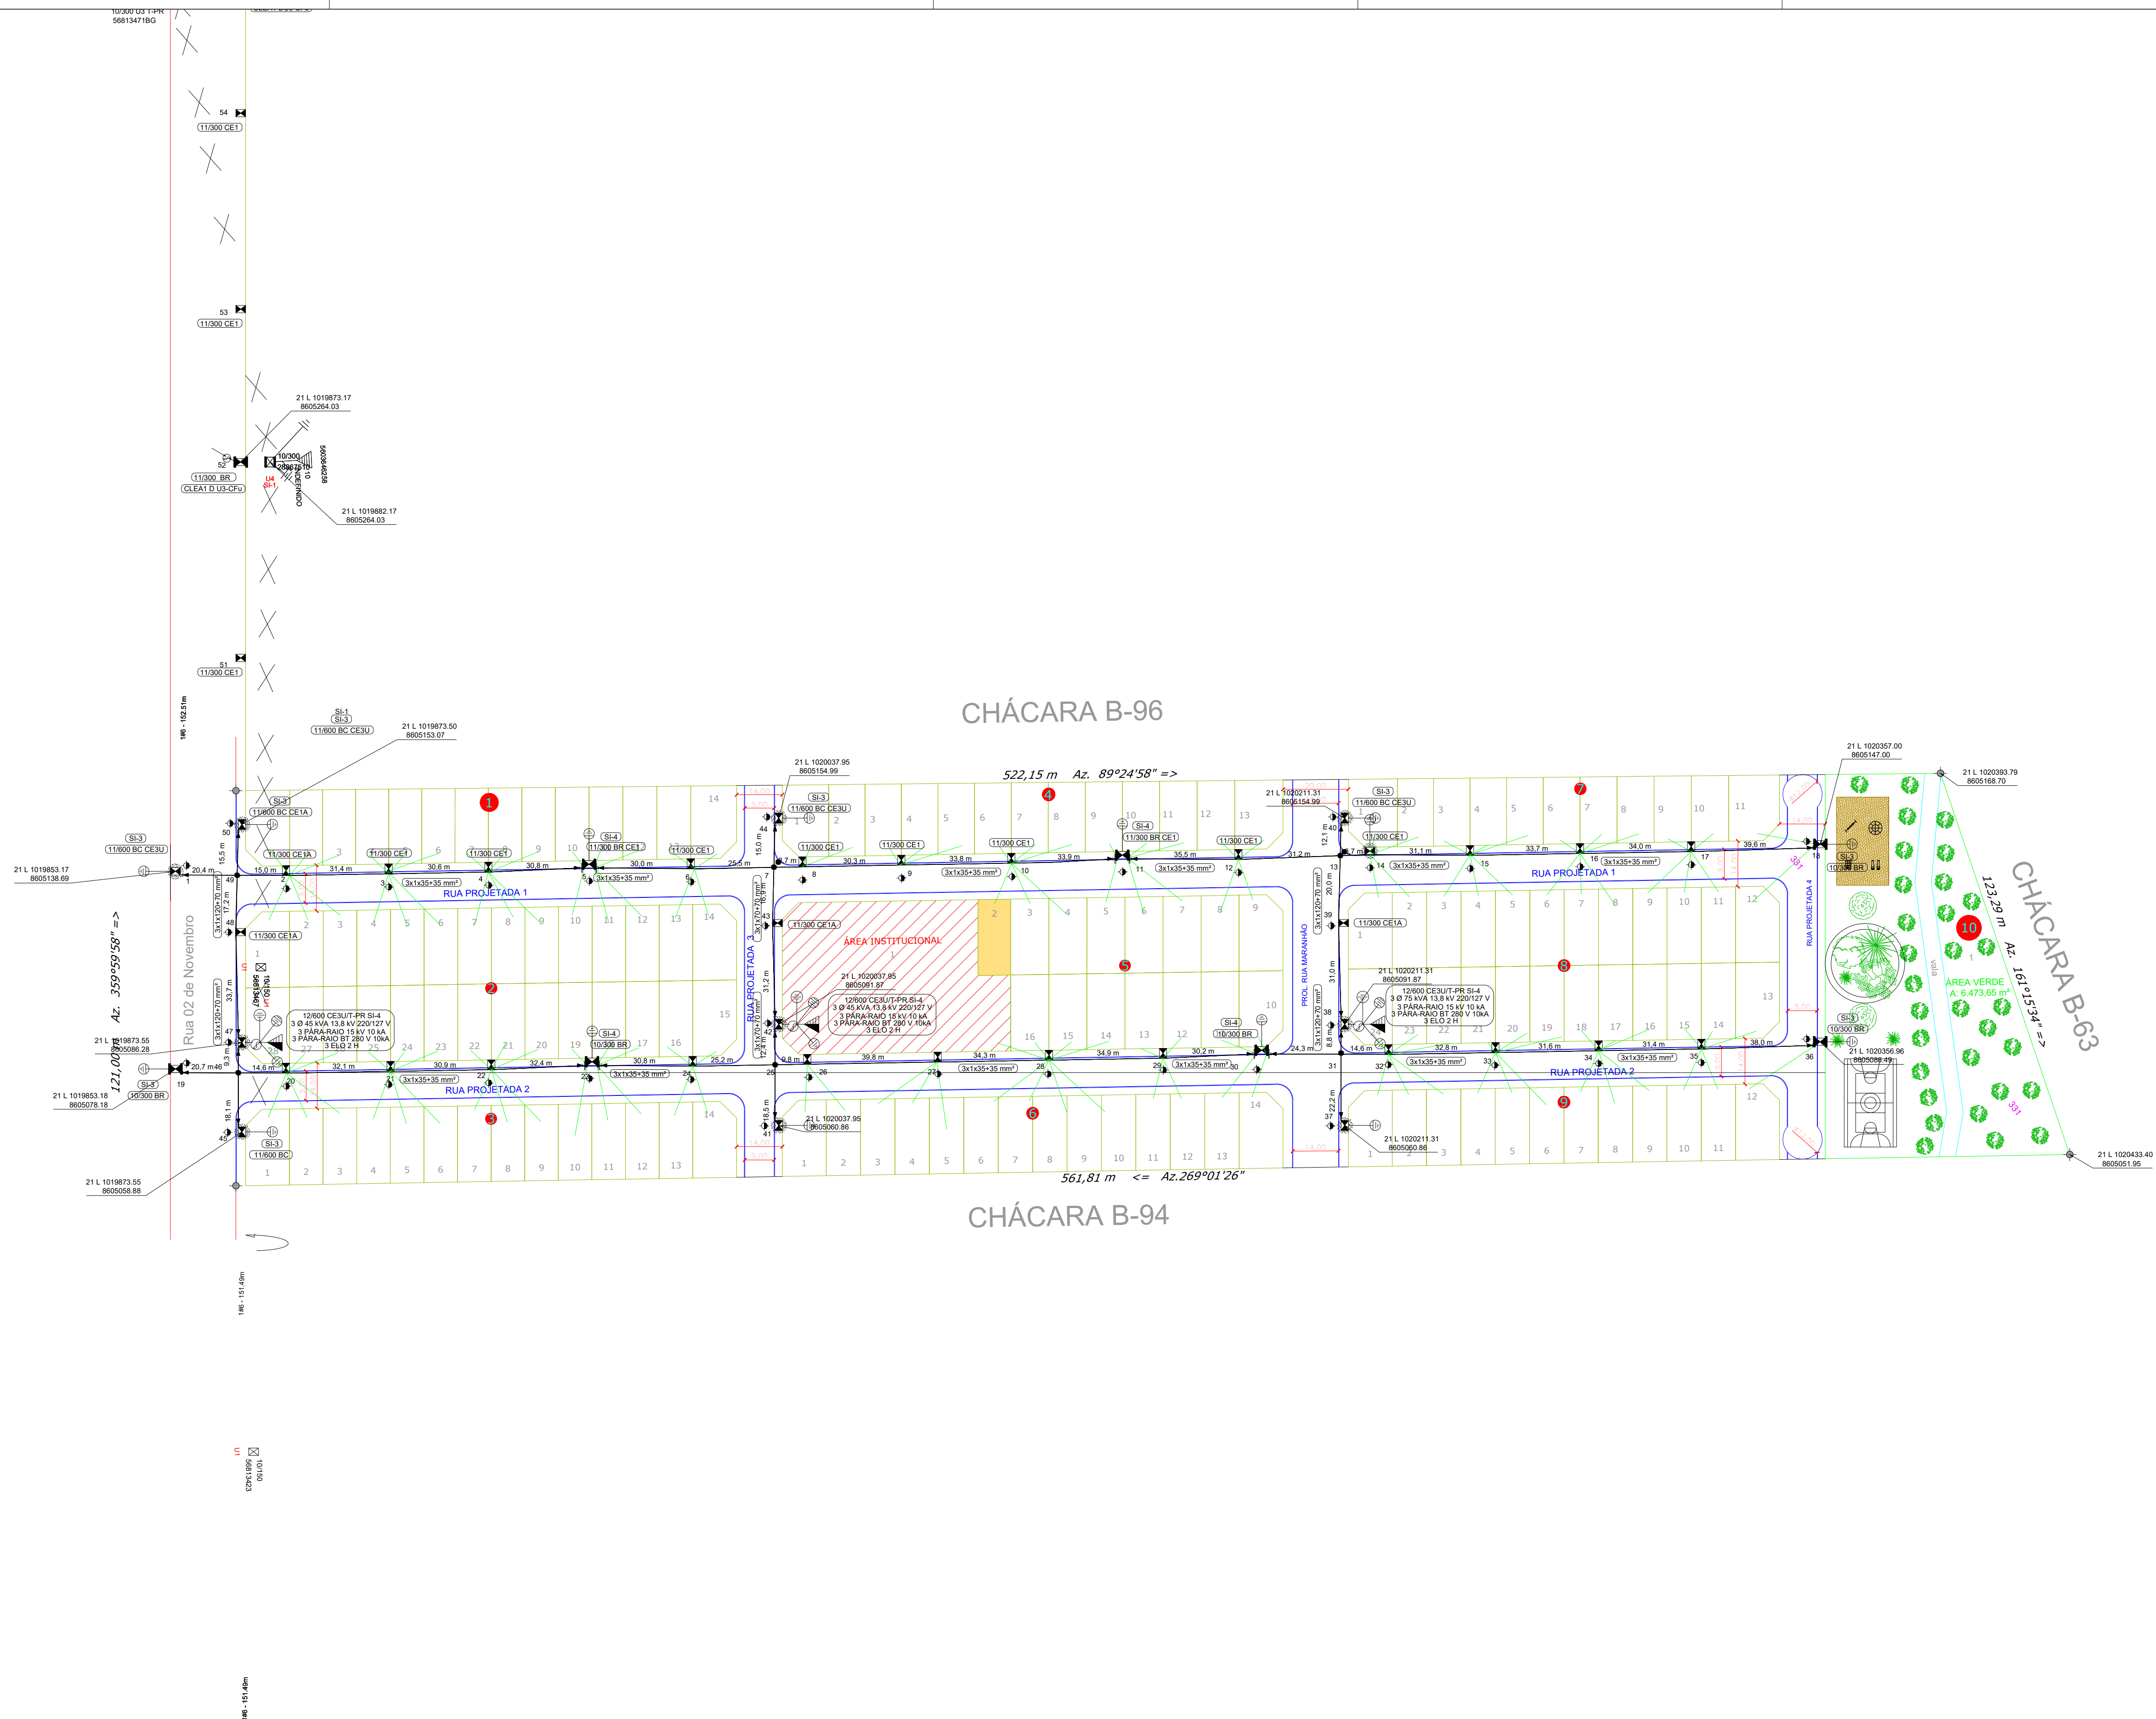


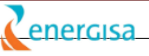

OBSERVAÇÕES:	 DCMD Esta aprovação não exige a firma contratada das responsabilidades quanto ao atendimento às especificações Nº Aprovação: 1450221 Data: 07/07/2021 Marcelo Donizeti Pasoli Validado por Neysson Soares de Lira	PROPRIETARIO :  BOSQUE DAS ACÁCIAS SPE LTDA	RESP. TÉCNICO:  MAURICIO ANTONIO MORBECK CURVO ENGENHEIRO ELETRICISTA	 RDU TRIFÁSICA CLASSE 13.8 KV	DATA:	10/06/2021
					PROP/RIO.:	BOSQUE DAS ACÁCIAS SPE LTDA
					PROP/DE:	BOSQUE DAS ACÁCIAS SPE
					TRAFO:	2 X 45 kVA e 1 X 75 kVA 13,8 kV 220/127V
					EXT.:	1.0 km REDE MT e 1,3 km BT
MUN.:	QUERÊNCIA - MT	ESCALA	H 1/1000 V	DES:	VALDEIR MENEZES	