


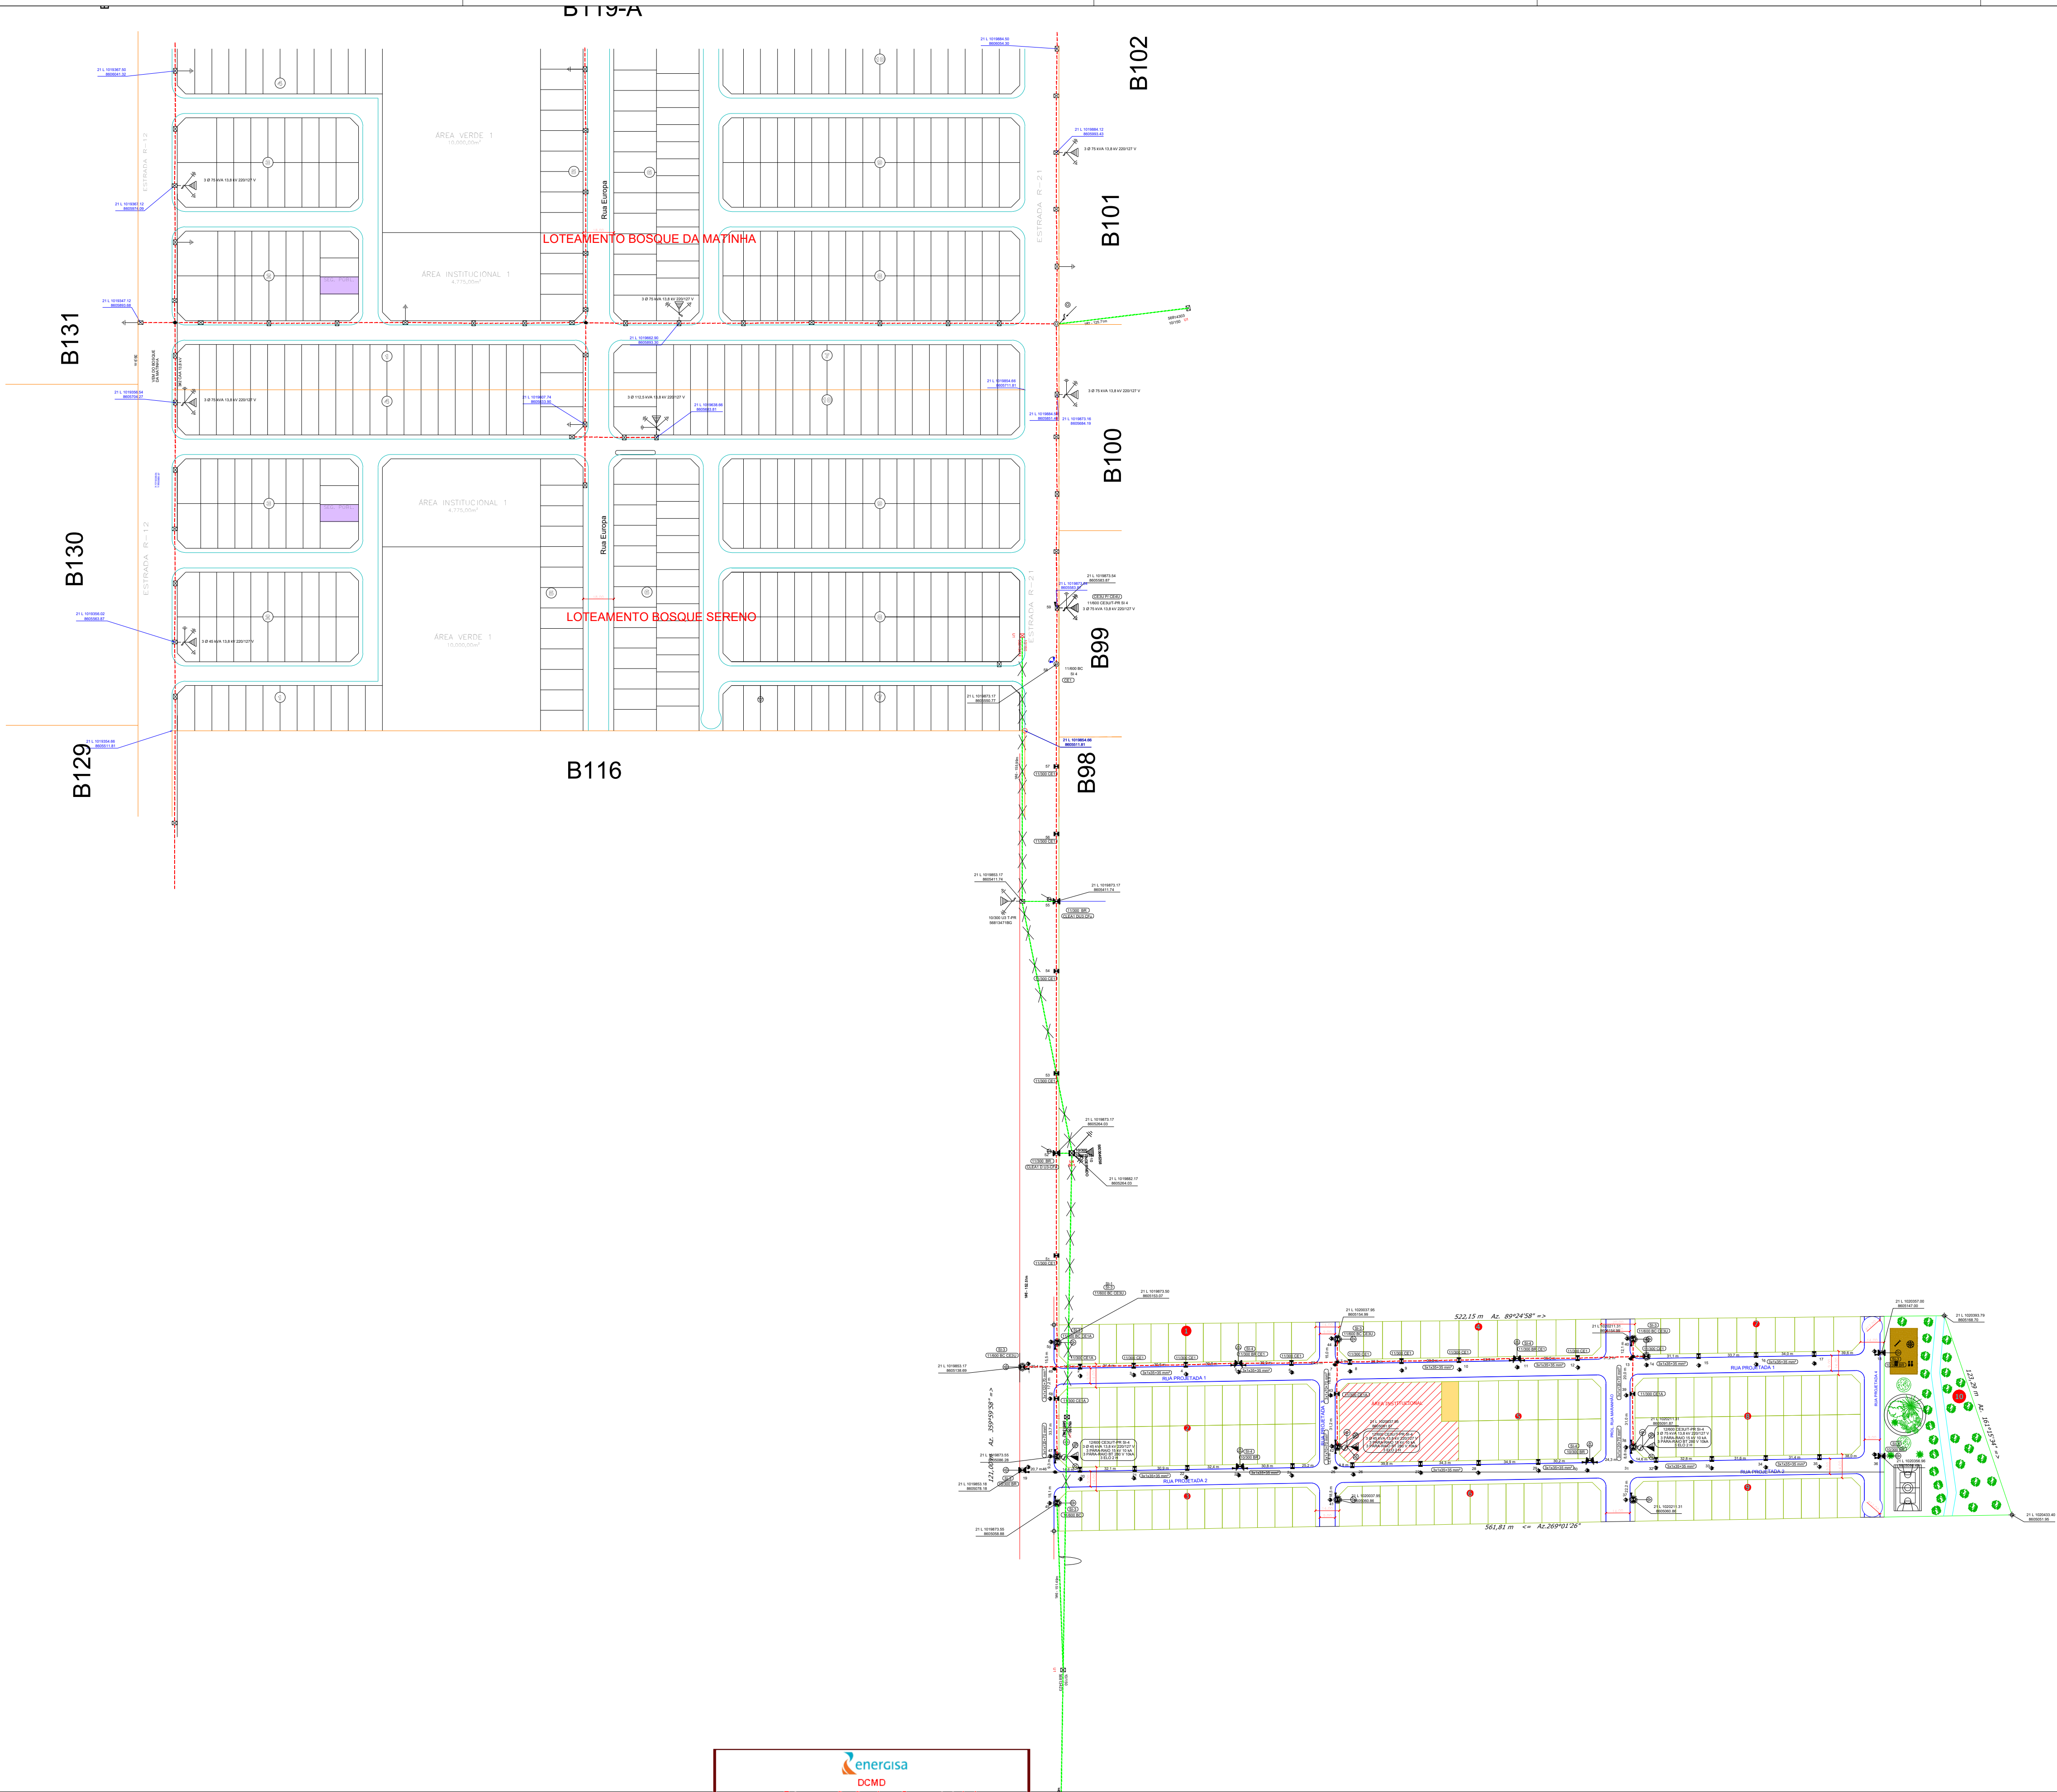

LEGENDA

- Poste concreto DT - base simples - projetado
- Poste concreto DT - base concretada - projetado
- Poste concreto DT - base estaiada - projetado
- Poste concreto Circular - base simples - projetado
- Poste concreto Circular - base concretada - projetado
- Poste concreto Circular - base estaiada - projetado

- Poste concreto DT - existente
- Poste concreto Circular - existente

- Chave Faca - Projetada
- Chave Faca - Existente
- Chave Fusivel - Projetada
- Chave Fusivel - Existente

- Aterramento de BT - Projetado
- Iluminacao Publica - Projetada

- Posto Transformador - Projetado

3 # 120(70)mm² Cabo Aluminio Quadriplex - Baixa Tensão - XLPE 1KV - 120mm² (Nuetro nu 70mm²)


3 # 70(70)mm² Cabo Aluminio Quadriplex - Baixa Tensão - XLPE 1KV - 70mm² (Nuetro nu 70mm²)

3 # 35(35)mm² Cabo Aluminio Quadriplex - Baixa Tensão - XLPE 1KV - 35mm² (Nuetro nu 35mm²)

3# 50(9,5)mm² - 13.8KV Cabo Aluminio Protegido - Média Tensão - XLPE 15KV - 50mm² (Cordoalha Aco 9,5mm²)

NOTAS DE PROJETO:

- CABO DE MÉDIA TENSÃO NÃO ESPECIFICADO SERÁ DO TIPO 3x1x50mm² + 9,5mm²
- ESTRUTURAS SECUNDÁRIA NÃO ESPECIFICADAS SÃO DO TIPO SI-1
- ESTRUTURAS PRIMÁRIAS NÃO ESPECIFICADAS SÃO DO TIPO CE-1
- POSTES NÃO COTADOS SÃO DO TIPO 10/150 KGF.
- OS POSTES 10/300 KGF. NO FINAL DE REDE DE BT DEVERÁ TER A SUA BASE REFORÇADA.
- O NEUTRO DE TODO O FIM DE LINHA DA BAIXA TENSÃO DEVERÁ SER ATERRADO COM UMA HASTE DO TIPO COOPERWELLD
- O ATERRAMENTO DO MENSAGEIRO DEVER SER INTERLIGADO AO NEUTRO DA REDE DE BT (CASO HAJA NO LOCAL).
- AS ARMAÇÕES SECUNDÁRIAS SERÃO DO TIPO:

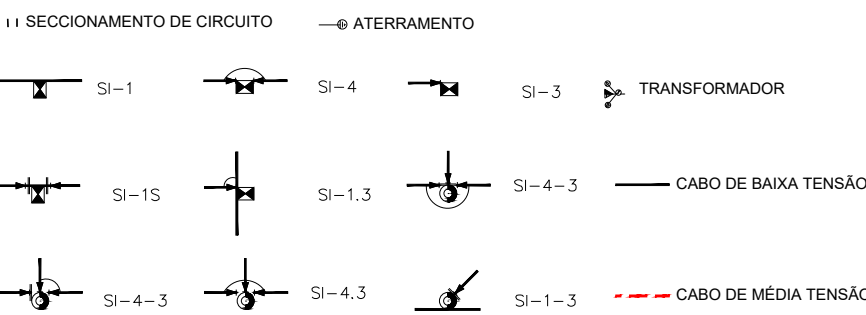

NOTAS ENERGISA:

- INSTALAR PADRÃO CONVENCIONAL PREVENDO A INSTALAÇÃO DA MEDIÇÃO NO PADRÃO, NÃO SERÁ MAIS INSTALADO EM CAIXAS TIPO CP REDE EM LOTEAMENTOS E CONJUNTOS HABITACIONAIS.
- VERIFICAR MODELO DE PADRÃO NORMA TÉCNICA ENERGISA: NORMA DE DISTRIBUIÇÃO UNIFICADA NDU-001 FORNECIMENTO DE ENERGIA ELÉTRICA EM TENSÃO SECUNDÁRIA EDIFICAÇÕES INDIVIDUAIS OU AGRUPADAS ATÉ 3 UNIDADES CONSUMIDORAS.
- INSTALAR EQUIPAMENTOS, MATERIAIS E ACESSÓRIOS NOVOS, CONFORME CADASTRO TÉCNICO DE DISTRIBUIÇÃO DA ENERGISA E DE ACORDO COM AS NORMAS TÉCNICAS ATUAIS E VIGENTES.
- APRESENTAR NO ATO DA SOLICITAÇÃO DA FISCALIZAÇÃO O ATESTADO DE ALINHAMENTO DOS POSTES A SEREM IMPLANTADOS EMITIDO PELA PREFEITURA MUNICIPAL.
- APRESENTAR NO ATO DA SOLICITAÇÃO DA FISCALIZAÇÃO OFÍCIO DA PREFEITURA MUNICIPAL, AUTORIZANDO A INSTALAÇÃO E O FATURAMENTO DO CONSUMO DE ENERGIA DO SISTEMA DE ILUMINAÇÃO PÚBLICA NA CONTA DO MUNICÍPIO.
- A OBRA DEVERÁ SER EXECUTADA POR EMPRESA CREDENCIADA JUNTO AO CREA, APRESENTAR CERTIDÃO DE REGISTRO DE PESSOA JURÍDICA QUANDO DA SOLICITAÇÃO DA FISCALIZAÇÃO JUNTAMENTE COM ART DE EXECUÇÃO.
- TODOS OS POSTES E CAIXAS DE PASSAGEM DEVERÃO SER INSTALADOS NAS CALÇADAS, PORÉM PARA MELHOR COMPREensão DO DESENHO FORAM FORM INDICADOS NA RUA.
- OS POSTES QUE SUSTENTAM AS REDES AÉREAS DE DISTRIBUIÇÃO DE ENERGIA ELÉTRICA, DEVEM SER INSTALADOS NAS DIVISAS DE LOTES CONFORME PROJETO.




Esta aprovação não exime a firma contratada das responsabilidades quanto ao atendimento as especificações e normas aplicáveis.

Nº Aprovação: 1450221
Data: 07/07/2021

Marcelo Donizeti Pazoti
Validado por: Neyton Soares de Lara

PROPRIETARIO :

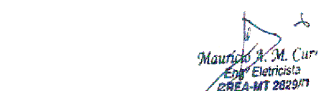

BOSQUE DAS ACÁCIAS SPE LTDA

RESP. TÉCNICO:



MAURICIO ANTONIO MORBECK CURVO
ENGENHEIRO ELETRICISTA



RDU TRIFÁSICA CLASSE 13.8 KV

DATA: 10/06/2021

PROP/RIO.: BOSQUE DAS ACÁCIAS SPE LTDA

ART: 122021007430

PROP/DE: BOSQUE DAS ACÁCIAS SPE

FOLHA: 03/06

TRAFO: 2 X 45 kVA e 1 X 75 kVA 13,8 KV 220/127V

EXT.: 1.0 km REDE MT e 1,3 km BT

ESCALA 1/1000

MUN.: QUERÊNCIA - MT

DES: VALDEIR MENEZES