


1 Projeto Sinalização


Escala 1:700

DSH - DETALHAMENTO DE SINALIZAÇÃO HORIZONTAL

Detalhe 01 - Identificação de Sinalização Horizontal para vias com circulação em sentidos opostos

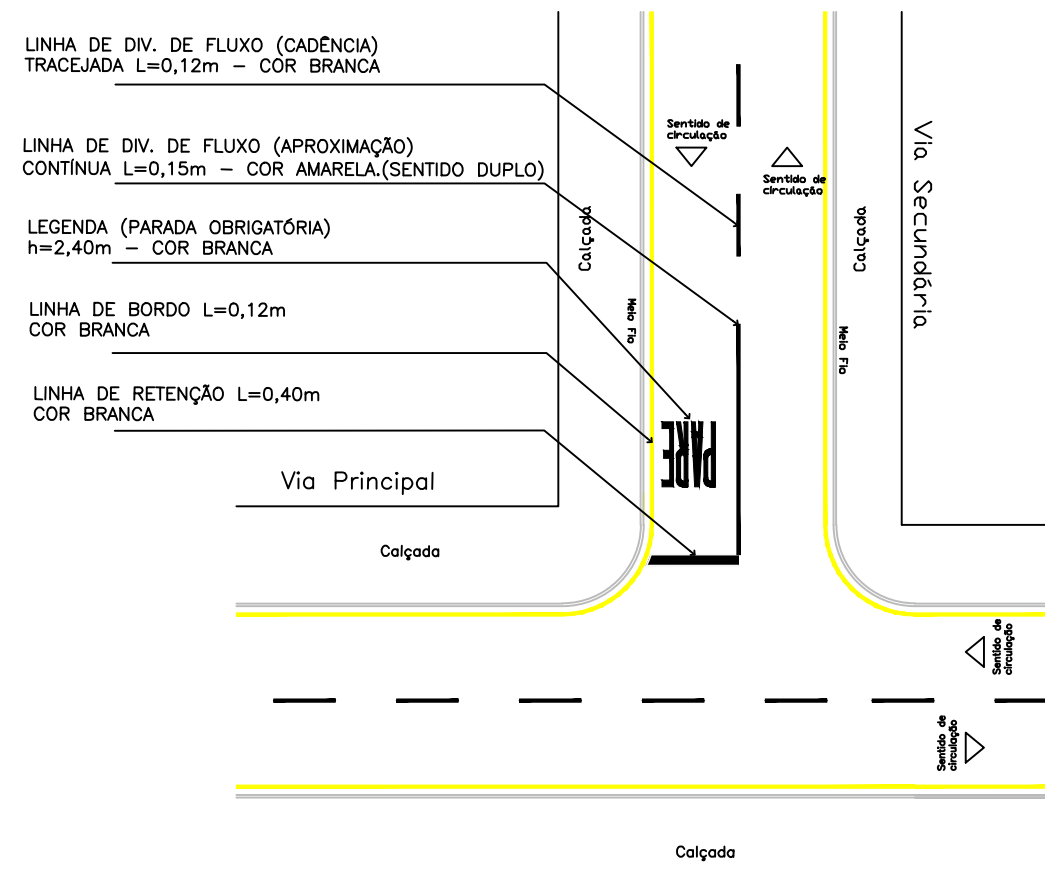

DSH - DETALHAMENTO DE SINALIZAÇÃO HORIZONTAL
Detalhe 02 - Implantação de Faixa p/ Travessia de Pedestres
c/ Linha de Retenção e Legenda de "Parada Obrigatória"

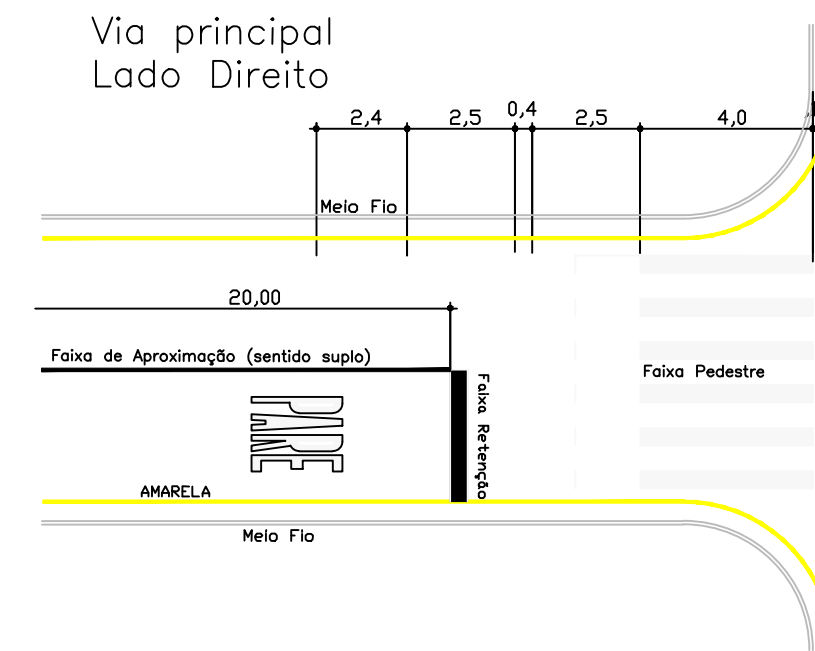

DSH - DETALHAMENTO DE SINALIZAÇÃO HORIZONTAL

Detalhe 03 - Linha de Bordo CONTINUA - Cor Amarela




Detalhe 04 - Linha de Divisão de Fluxos

CONTINUA - Mesmo Sentido Cor Branca e Opostos Cor Amarela

SECCIONADA - SENTIDO ÚNICO COR BRANCA

Detalhe 05 - Faixa de Retenção p/ Legenda de "Parada Obrigatória"


Detalhe 06 - Faixas de Travessia de Pedestres

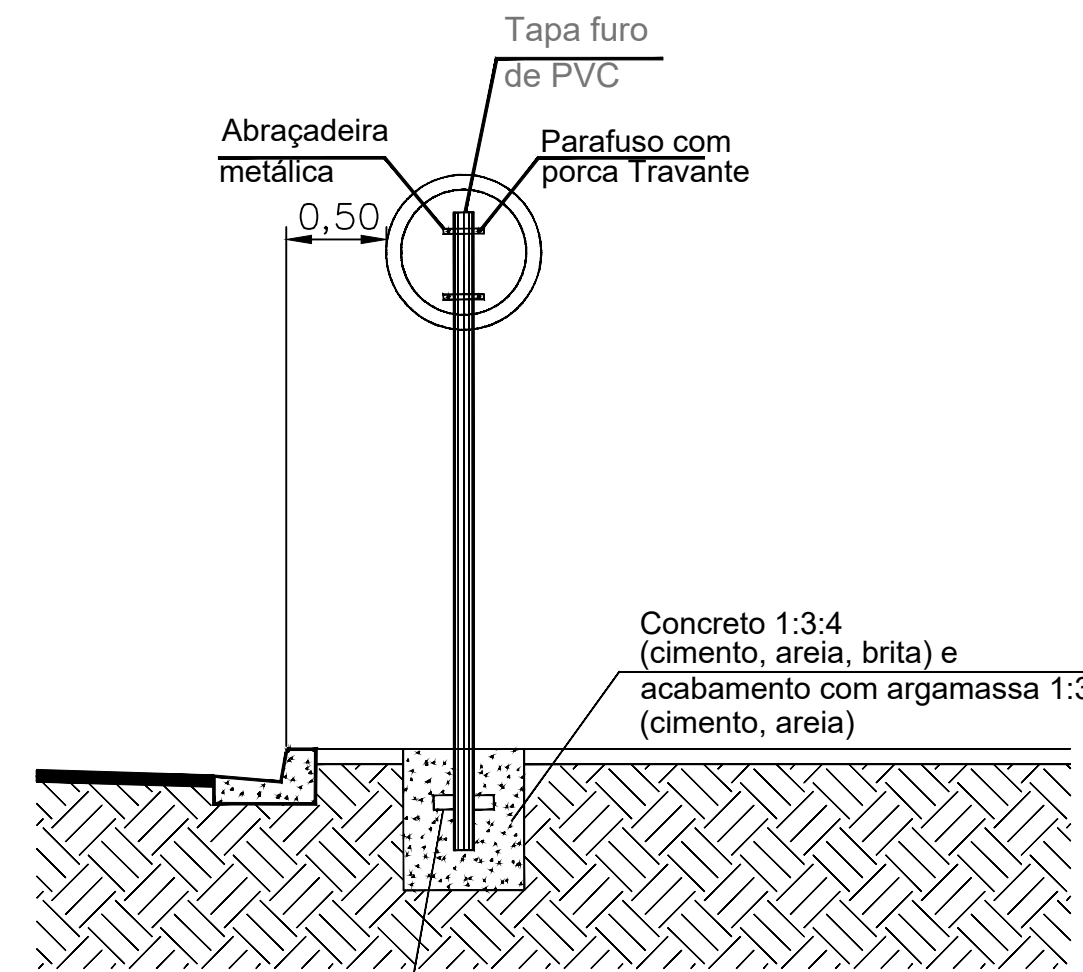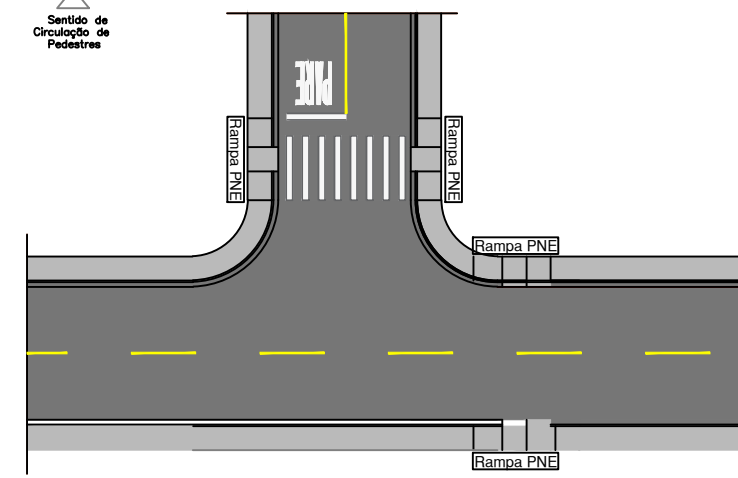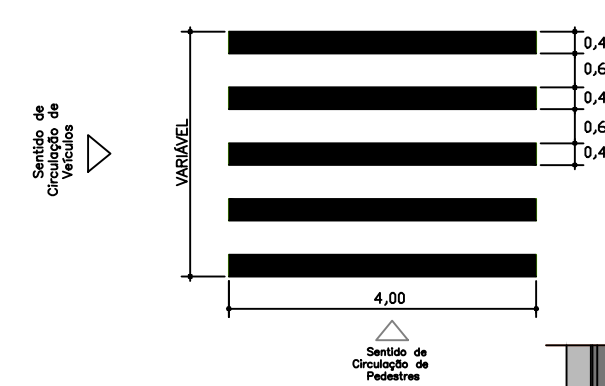

5 Detalhe 4 - Sinalização Vertical

Sem Escala

DETALHE - MEIO FIO COM SARJETA

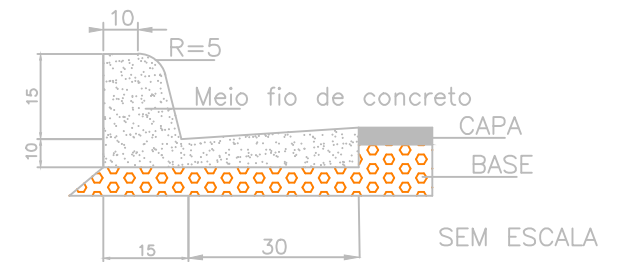

Obs: As dimensões encontram-se em cm

6 Detalhe 5 - Meio Fio

Sem Escala



Título: **PROJETO DE SINALIZAÇÃO E ACESSIBILIDADE - LOTEAMENTO JARDINS VALÊNCIA**

Proprietário: MASTER ENGENHARIA E PLANEJAMENTO DO ARAGUAIA LTDA
CNPJ: 24.983.813/0001-07

Folha:

1/1

Imóvel: Loteamento Residencial Jardins Valência

Endereço: Estrada R-21, Lote de Chácaras Nº 93,
Setor B, Loteamento Projeto Querência I

Município: Querência

Estado: Mato Grosso

Data da Elaboração: Junho 2021

Escala:

Indicada


QUADRO DE ASSINATURAS

Proprietário: RESIDENCIAL JARDINS VALÊNCIA SPE LTDA
CNPJ: 42.109.059/0001-62


Responsável Técnico: *João Paulo Echebarrie Brito*
JOÃO PAULO ECHEBARRIE BRITO
CREA: 17678766 D/GO

2 Detalhe 1 - Sinalização

Sem Escala

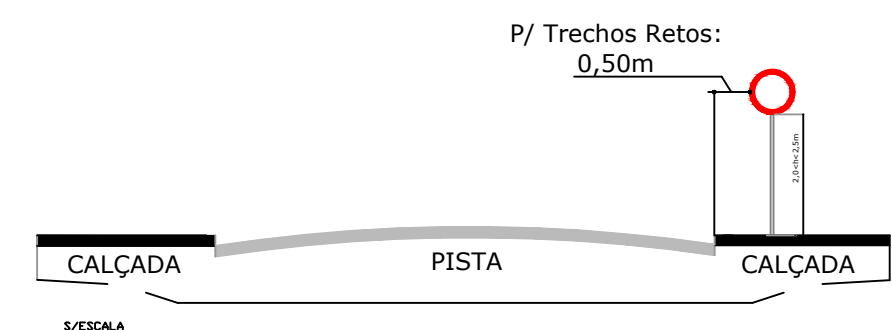

LEG	DESCRIÇÃO DOS SERVIÇOS
1	REVESTIMENTO DE CONCRETO ASFALTADO, FAIXA D

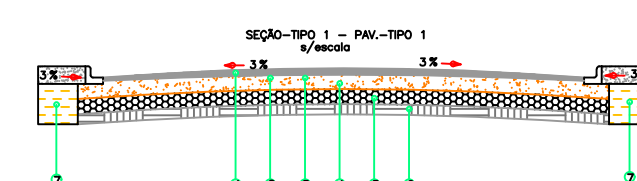

Forma, Dimensões e Cores
Forma retangular
Cores: Fundo - Azul Interna - Branca Externa - Azul
Dimensões: Placa - 0,50x0,20m Altura das letras - 0,05m Interna - 0,02m Externa - 0,01m Pictograma - 0,20x0,20cm

Forma, Dimensões e Cores
2 - Forma Octogonal
Cores: Fundo - Vermelha Letra - Branca
Dimensões: Lado - 0,21m Interna - 0,025m Externa - 0,014m

Forma, Dimensões e Cores
3 - Forma Losangular
Cores: Fundo - Amarelo Interna - Preto
Dimensões: Lado - 0,45m Interna - 0,018m Externa - 0,09m

4 Detalhe 3 - Acessibilidade

Sem Escala

OBS: A FAIXA NÃO DEVE ULTRAPASSAR A LINHA DO LOTE NO CHANFRADO