


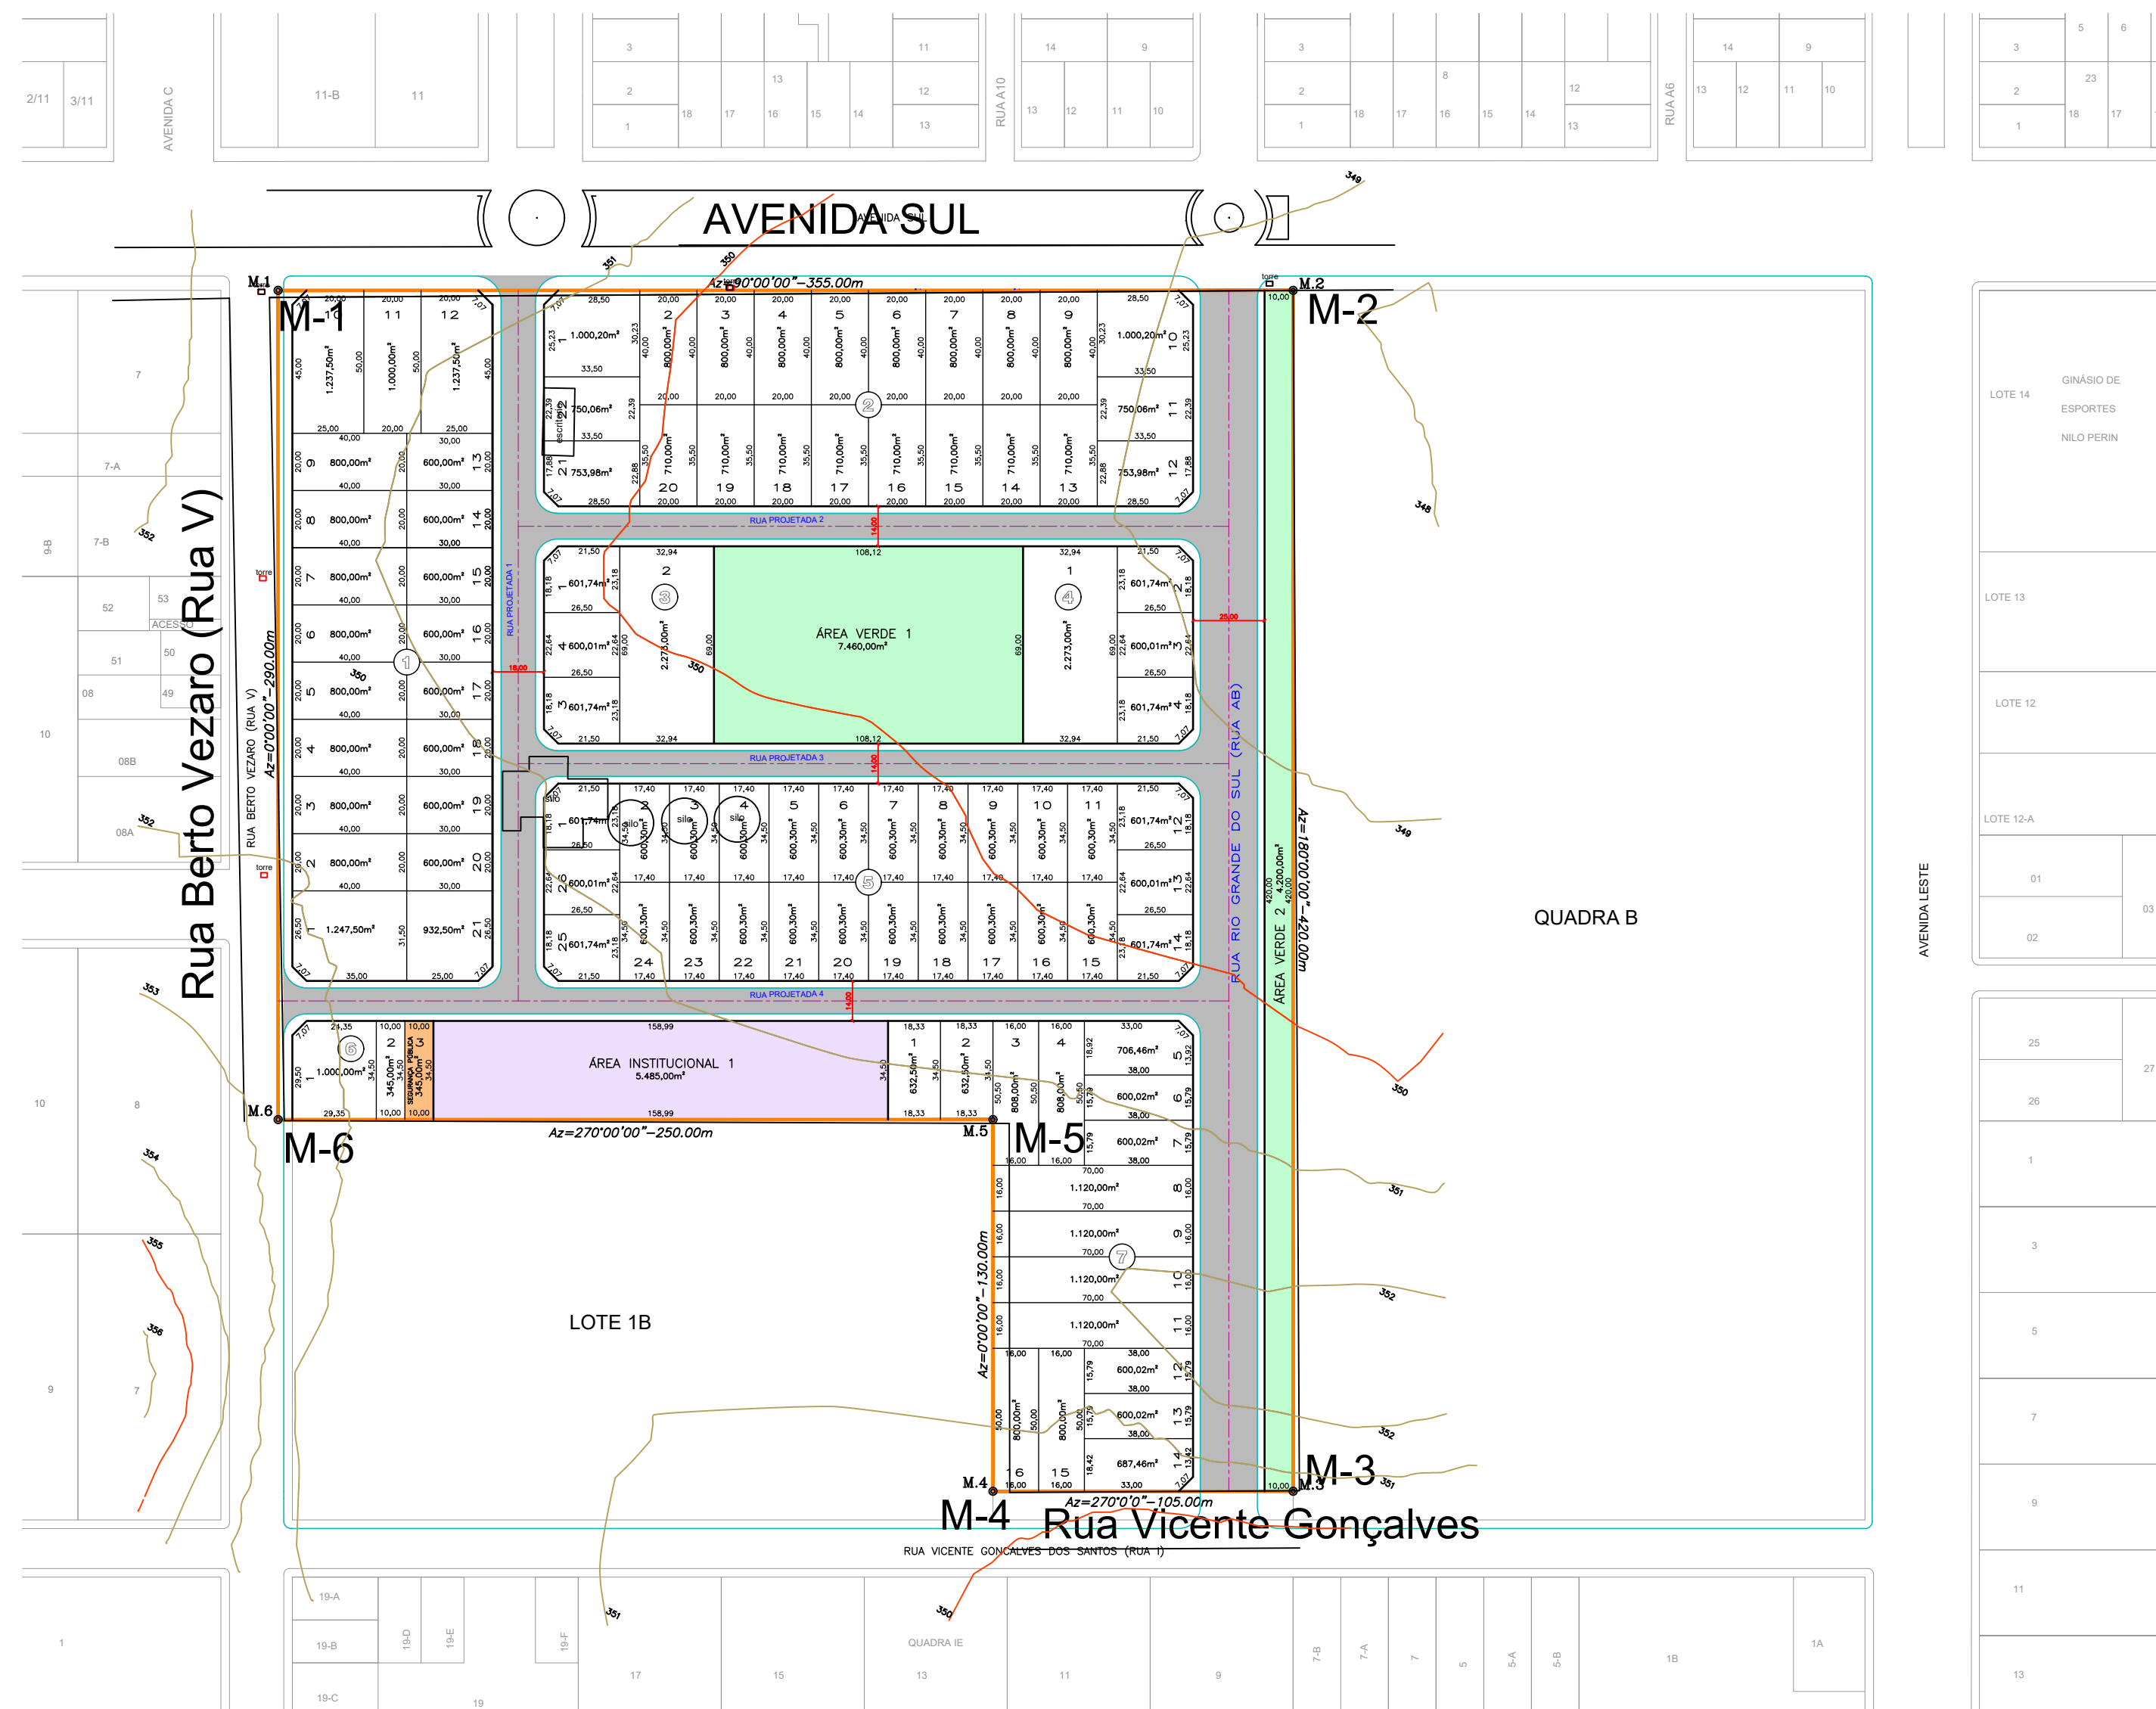

DETALHE - MEIO FIO COM SARJETA

calçada

Meio fio de Concreto (Fck 15 Mpa)

Capa

base

Obs.: As dimensões encontram-se em cm.

 ÁREA A PAVIMENTAR (TSD) -18.671,05 M²
 MEIO FIO COM SARJETA -3.021,30 m

TRATAMENTO SUPERFICIAL DUPLO - TSD	=	2,5 cm	Ht=22,5cm
IMPRIMAÇÃO			
BASE DE SOLO ESTABILIZADO GRANUL. S/ MISTURA	=	20,0cm	
CBR ≥ 40%, EXP. ≤ 0,5%			
SUBLEITO ESCARIFICADO E COMPACTADO, GC > 100%, CBR ≥ 10%, EXP. ≤ 2,0%	=	20,0cm	



DISCRIMINAÇÃO	ÁREAS INSTITUCIONAIS		ÁREAS VERDES	
	ÁREA	%	ÁREA	%
ÁREA VERDE 1			7.460,00m²	6,398%
ÁREA VERDE 2			4.200,00m²	3,602%
ÁREA INSTITUCIONAL 1	5.485,00m²	4,704%		
SEGURANÇA PÚBLICA QD. 06 LOTE 3	345,00m²	0,296%		
TOTAL DE ÁREAS VERDES			11.660,00m²	10,000%
TOTAL DE ÁREAS INSTITUCIONAIS	5.830,00m²	5,000%		
TOTAL DE ÁREAS VERDES E INSTITUCIONAIS			17.490,00m²	15,000%
ARRUAMENTO/SISTEMA VIÁRIO			27.300,50m²	23,414%
RESUMO				
TOTAL DE ÁREAS PÚBLICAS MUNICIPAIS			44.790,50m²	38,414%
TOTAL DE ÁREA DE LOTES (95 Lotes)			71.809,50m²	61,586%
ÁREA TOTAL LOTEADA			116.600,00m²	100,000%

ENDEREÇO: LOTE N° 1A DA QUADRA B, SETOR INDUSTRIAL MATRÍCULA N° 1.629 DO CARTÓRIO DE REGISTRO DE IMÓVEIS DE QUERÊNCIA - MT		
PROPRIETÁRIO: _____ BOSQUE DO COLONO COMERCIAL SPE LTDA CNPJ: 45.059.820/0001-97		
AUTOR DO PROJETO: _____ EVERTON VALADÃO SILVA Engenheiro Civil CREA - 1016249179/D-GO Visto: 50768		
COMPOSIÇÃO DE ÁREAS:	ÁREAS	PORCENTAGEM
ÁREA LOTEADA	116.600,00m²	100,000%
ÁREA DO TERRENO DOCUMENTAL	116.600,00m²	100,000%
APROVAÇÃO: DECRETO N° _____ DE _____ NORTE NM NO 		
CONTEÚDO: PLANTA PAVIMENTAÇÃO ESCALA: INDICADA DATA: FEVEREIRO/2022 MUNICÍPIO/ESTADO: QUERÊNCIA - MT		