



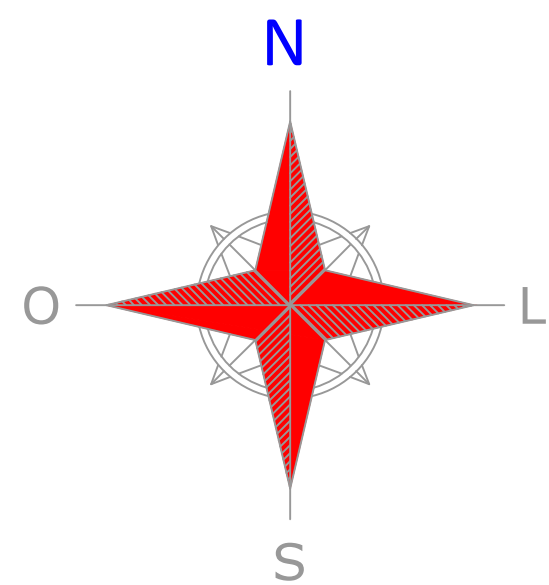


DSH - DETALHAMENTO DE SINALIZAÇÃO HORIZONTAL

Detalhe 01 - Identificação de Sinalização Horizontal para ruas com circulação em sentido oposto

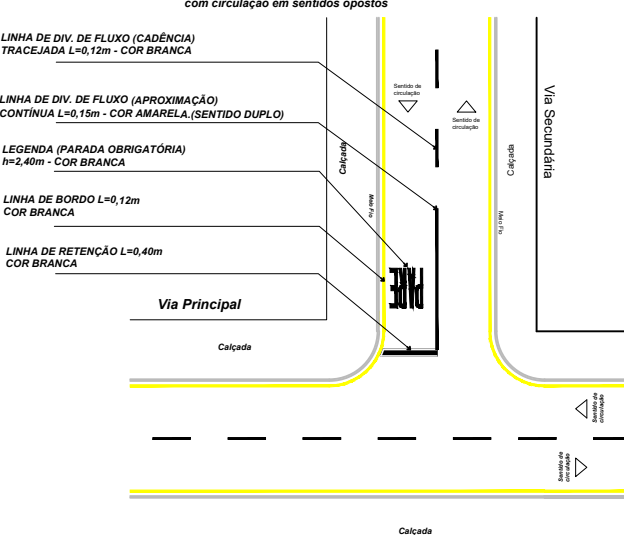

DSH - DETALHAMENTO DE SINALIZAÇÃO HORIZONTAL

Detalhe 02 - Identificação de Sinalização Horizontal para ruas com circulação em sentido único

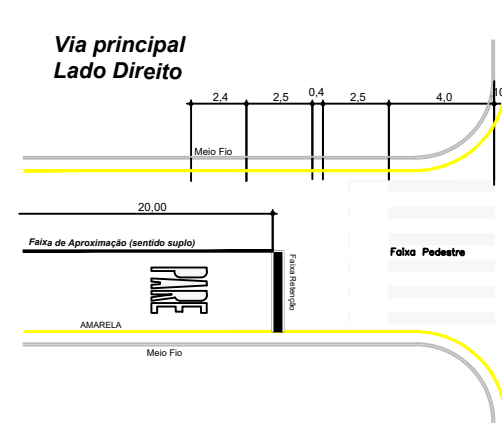

DSH - DETALHAMENTO DE SINALIZAÇÃO HORIZONTAL

Detalhe 03 - Linha de Divisão de Fluxos

CONTINUA - Meio Sinalizado Cor Branca e Opção Cor Amarela


SECCIONADA - SENTIDO ÚNICO COR BRANCA

Detalhe 04 - Faixa de Retenção p/ Legenda de "Parada Obrigatória"


Detalhe 05 - Faixas de Travessia de Pedestres

Detalhe 06 - Faixas de Travessia de Pedestres


2 DETALHE 1 - SINALIZAÇÃO SEM ESCALA

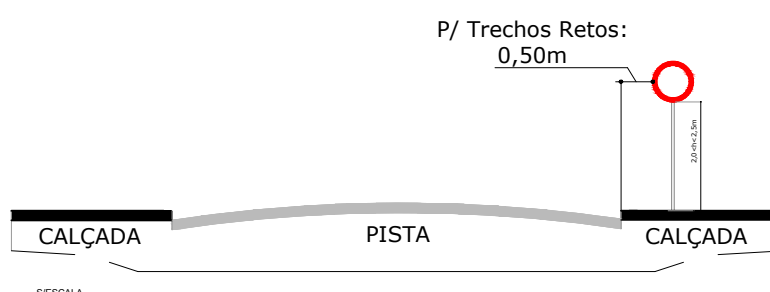

ÍTEM	DESCRIÇÃO DOS SERVIÇOS
1	REVESTIMENTO DE CONCRETO APÓS TOSAS PAVIMENTAÇÃO
2	REVESTIMENTO DE CONCRETO APÓS TOSAS PAVIMENTAÇÃO
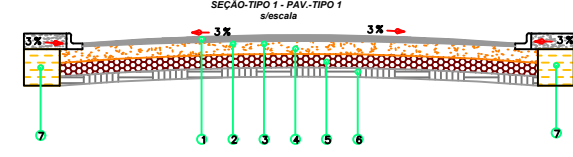

3 DETALHE 2 - PLACAS DE SINALIZAÇÃO SEM ESCALA

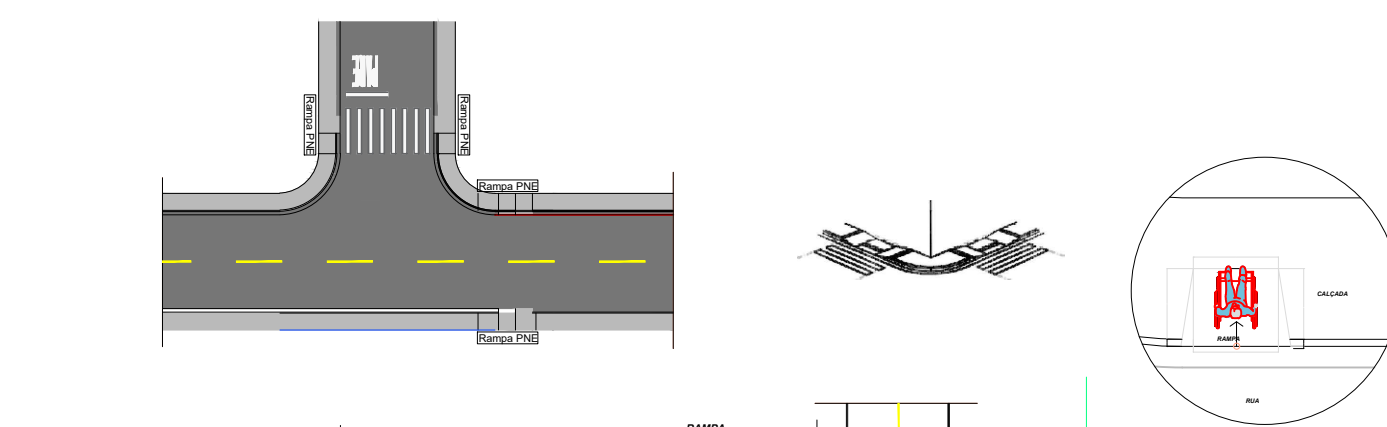

Forma, Dimensões e Cores
Forma retangular
Cores: Fundo - Azul, Interna - Branca, Externa - Azul
Dimensões: Placa - 0,30x0,30m, Altura das letras - 0,05m, Interna - 0,02m, Externa - 0,01m, Pictograma - 0,20x0,20m

Forma, Dimensões e Cores
2 - Forma Octogonal
Cores: Fundo - Vermelha, Letra - Branca
Dimensões: Lado - 0,45m, Interna - 0,02m, Externa - 0,01m

Forma, Dimensões e Cores
3 - Forma Losangular
Cores: Fundo - Amarelo, Interna - Preto
Dimensões: Lado - 0,45m, Interna - 0,02m, Externa - 0,01m



4 DETALHE 3 - ACESSIBILIDADE SEM ESCALA



OBS: A FAIXA NÃO DEVE ULTRAPASSAR A LINHA DO LOTE NO CHANFRE


ÁREA A SER PAVIMENTADA

1 PLANTA DE SINALIZAÇÃO VIÁRIA E ACESSIBILIDADE ESCALA:1/2.000

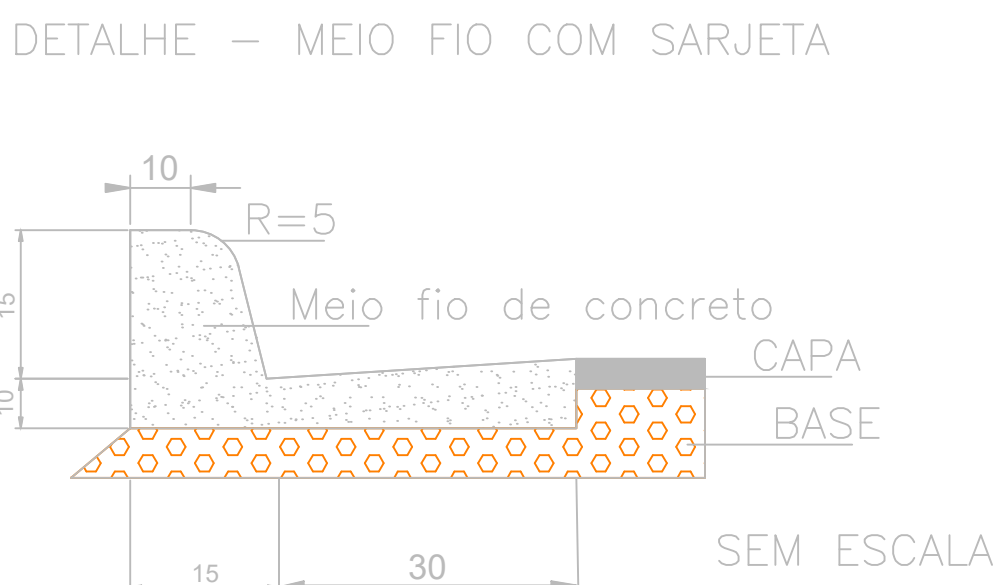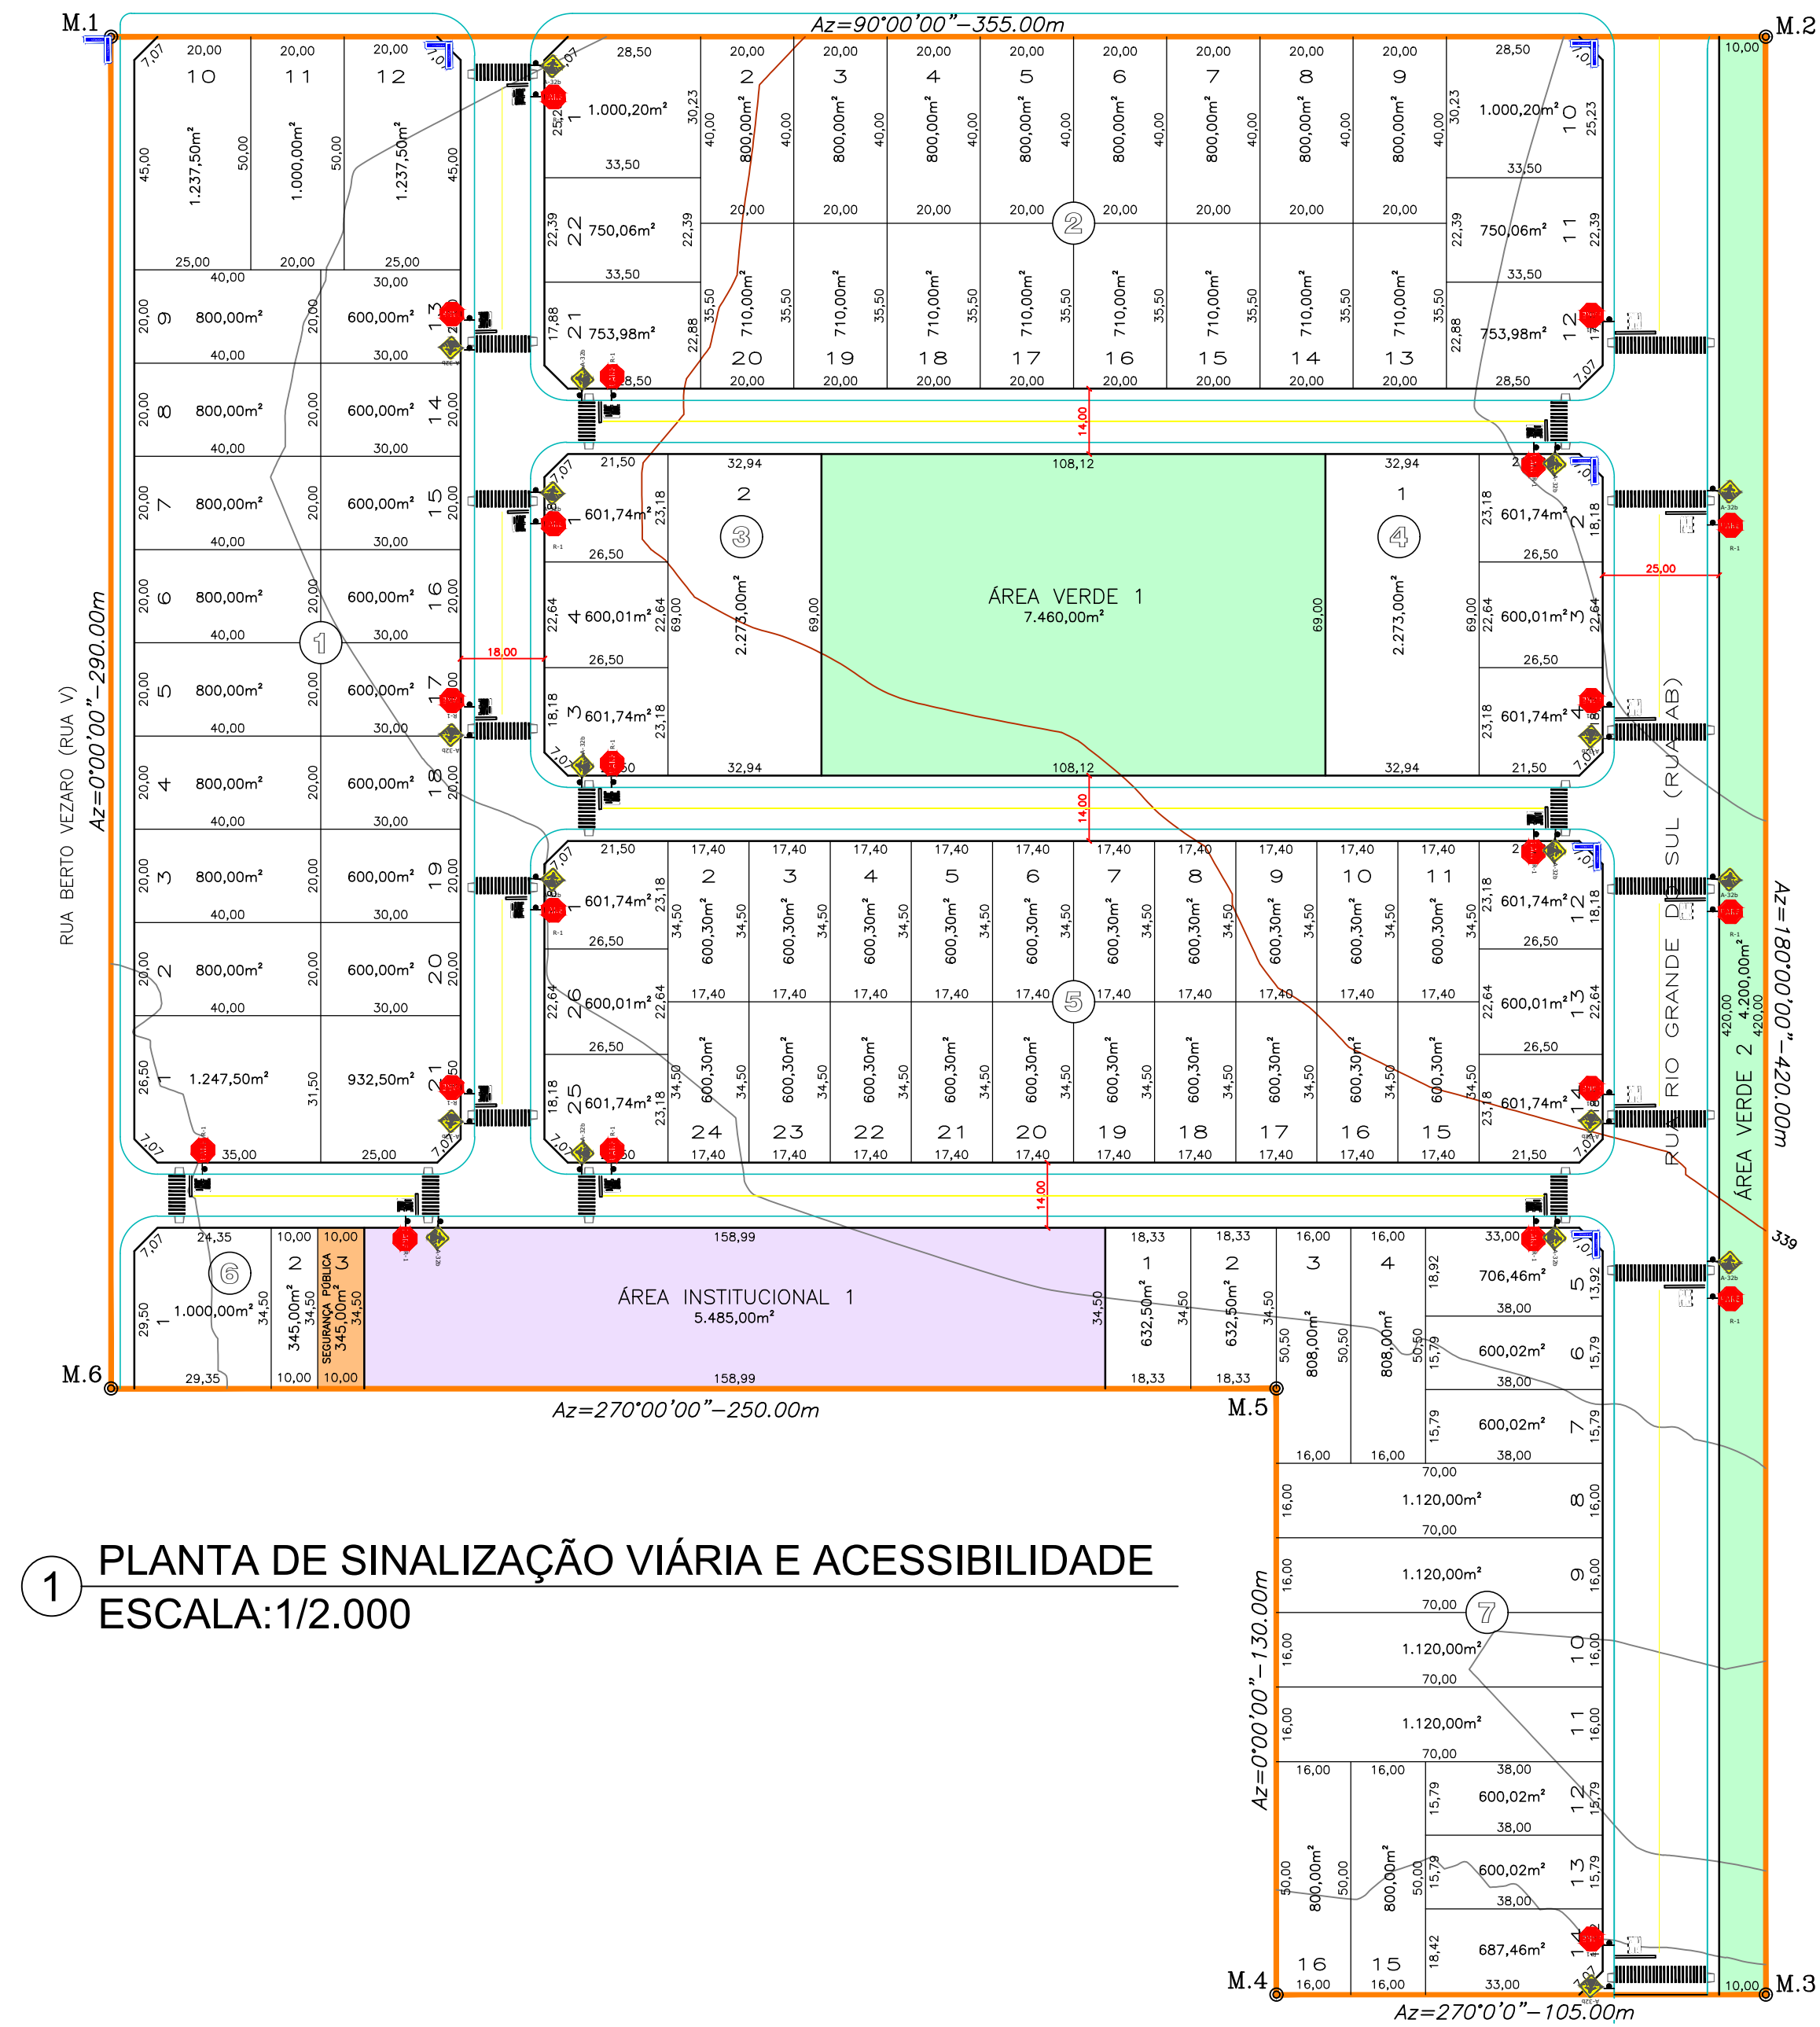

Obs; As dimensões encontram-se em cm

5 DETALHE 4 - MEIO FIO SEM ESCALA

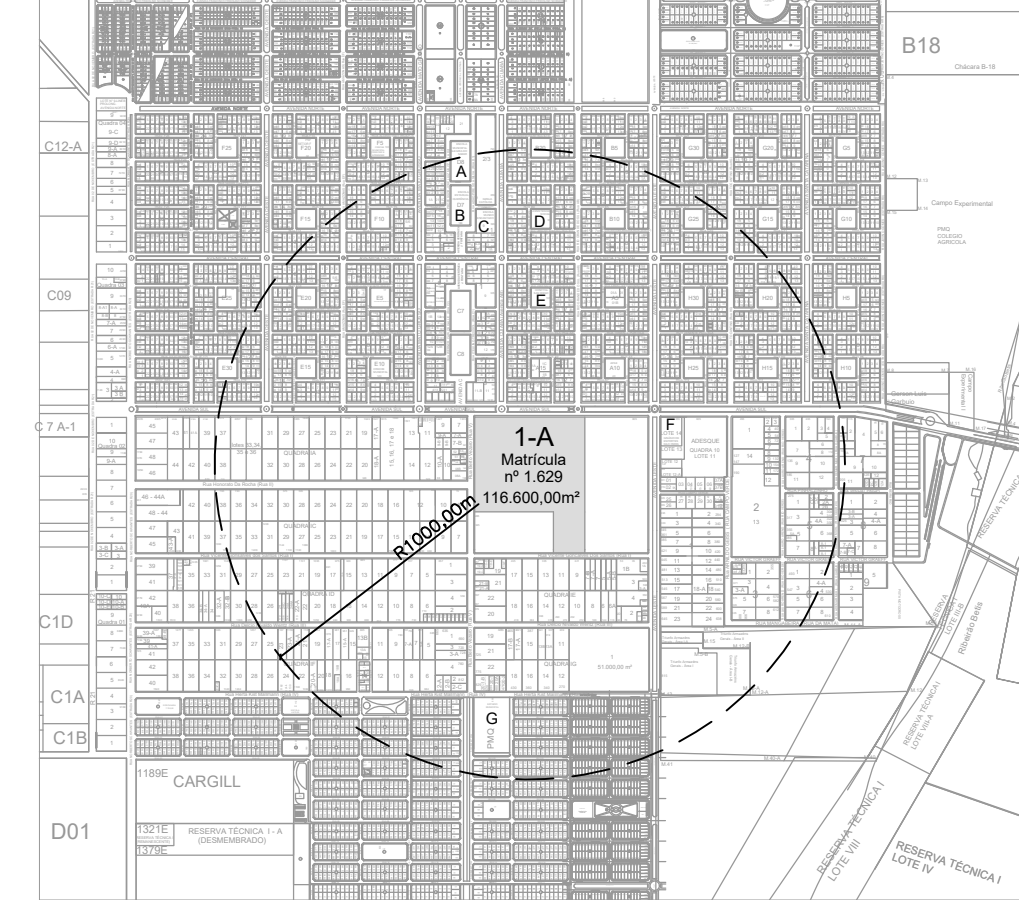

6 PLANTA DE SITUAÇÃO ESCALA:1/2.000



ÁREAS PÚBLICAS MUNICIPAIS			
DESTINADAS A RECREAÇÃO, LAZER, EQUIPAMENTOS URBANOS E SISTEMA VIÁRIO			
DISCRIMINAÇÃO	ÁREAS INSTITUCIONAIS		ÁREAS VERDES
	ÁREA	%	ÁREA %
ÁREA VERDE 1			7.460,00m² 6,398%
ÁREA VERDE 2			4.200,00m² 3,602%
ÁREA INSTITUCIONAL 1	5.485,00m²	4,704%	
SEGURANÇA PÚBLICA QD. 06 LOTE 3	345,00m²	0,296%	
TOTAL DE ÁREAS VERDES			11.660,00m² 10,000%
TOTAL DE ÁREAS INSTITUCIONAIS	5.830,00m²	5,000%	
TOTAL DE ÁREAS VERDES E INSTITUCIONAIS			17.490,00m² 15,000%
ARRUAMENTO/SISTEMA VIÁRIO			27.300,50m² 23,414%
RESUMO			
TOTAL DE ÁREAS PÚBLICAS MUNICIPAIS			44.790,50m² 38,414%
TOTAL DE ÁREA DE LOTES (95 Lotes)			71.809,50m² 61,586%
ÁREA TOTAL LOTEADA			116.600,00m² 100,000%

"ELDORADO POLO EMPRESARIAL"

ENDEREÇO: LOTE N° 1A DA QUADRA B, SETOR INDUSTRIAL

MATRÍCULA N° 1.629 DO CARTÓRIO DE REGISTRO DE IMÓVEIS DE QUERÊNCIA - MT

PROPRIETÁRIO:


BOSQUE DO COLONO COMERCIAL SPE LTDA
CNPJ: 45.059.820/0001-97

AUTOR DO PROJETO:

EVERTON VALADÃO SILVA
Engenheiro Civil CREA - 1016249179/D-60 Visto: 50768

COMPOSIÇÃO DE ÁREAS:	ÁREAS	PORCENTAGEM
ÁREA LOTEADA	116.600,00m²	100,000%
ÁREA DO TERRENO DOCUMENTAL	116.600,00m²	100,000%

APROVAÇÃO: DECRETO N° _____ DE _____

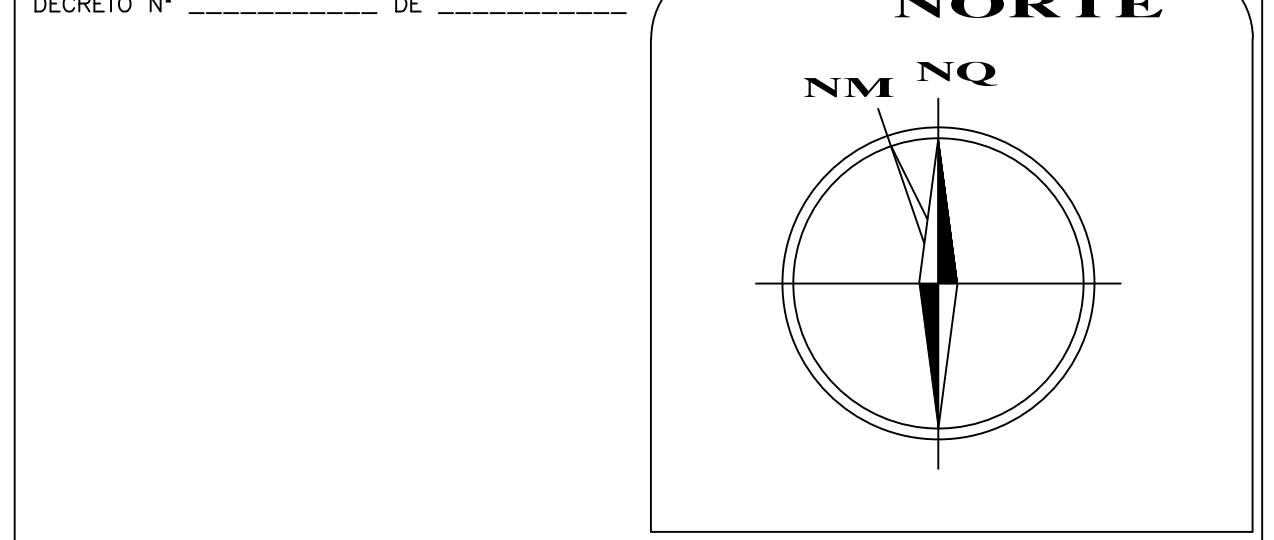

CONTEÚDO: PROJETO DE SINALIZAÇÃO VIÁRIA E ACESSIBILIDADE

ESCALA:	DATA:	MUNICÍPIO/ESTADO:
INDICADA	FEVEREIRO/2022	QUERÊNCIA - MT