


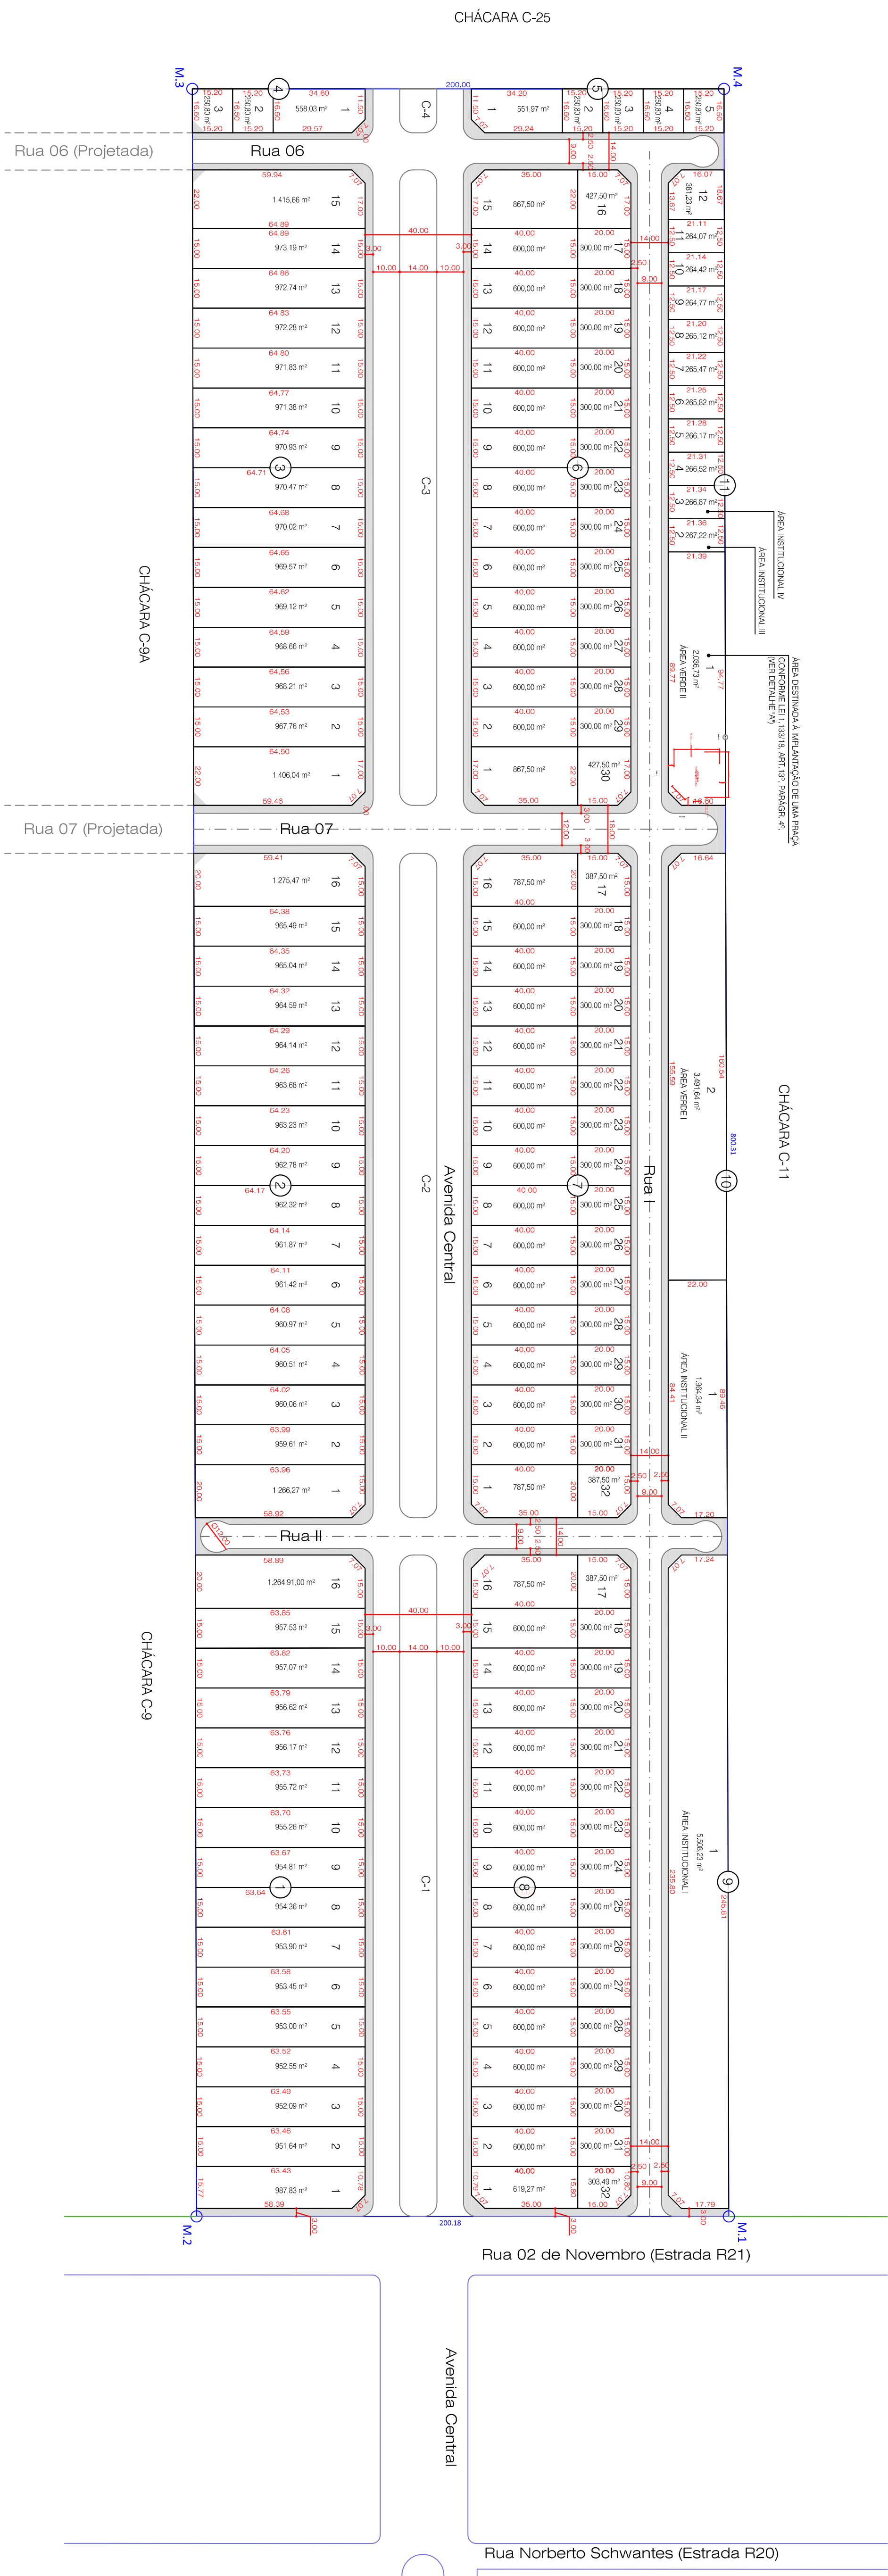

OBRS:  
ESTRUTURAS PRIMÁRIAS NÃO COTADAS E DO TIPO CE1,  
ESTRUTURAS SECUNDÁRIAS NÃO COTADAS E DO TIPO SI-1  
POSTES NÃO COTADOS E DE CONCRETO DT 10/150 DAN,  
A LARGURA DA CALÇADA EM RUAS E DE 2,5 METROS,  
A LARGURA DA CALÇADA EM AVENIDAS E DE 3,0 METROS,  
E OS POSTES SERÃO INSTALADOS A 0,5m DO MEIO FIO.

[illegible]

~~Wagner-Wessely B. Steu  
Exp. Elektrota  
CREA 9266MD~~

ARQUIVO:

# Eleto Pontand