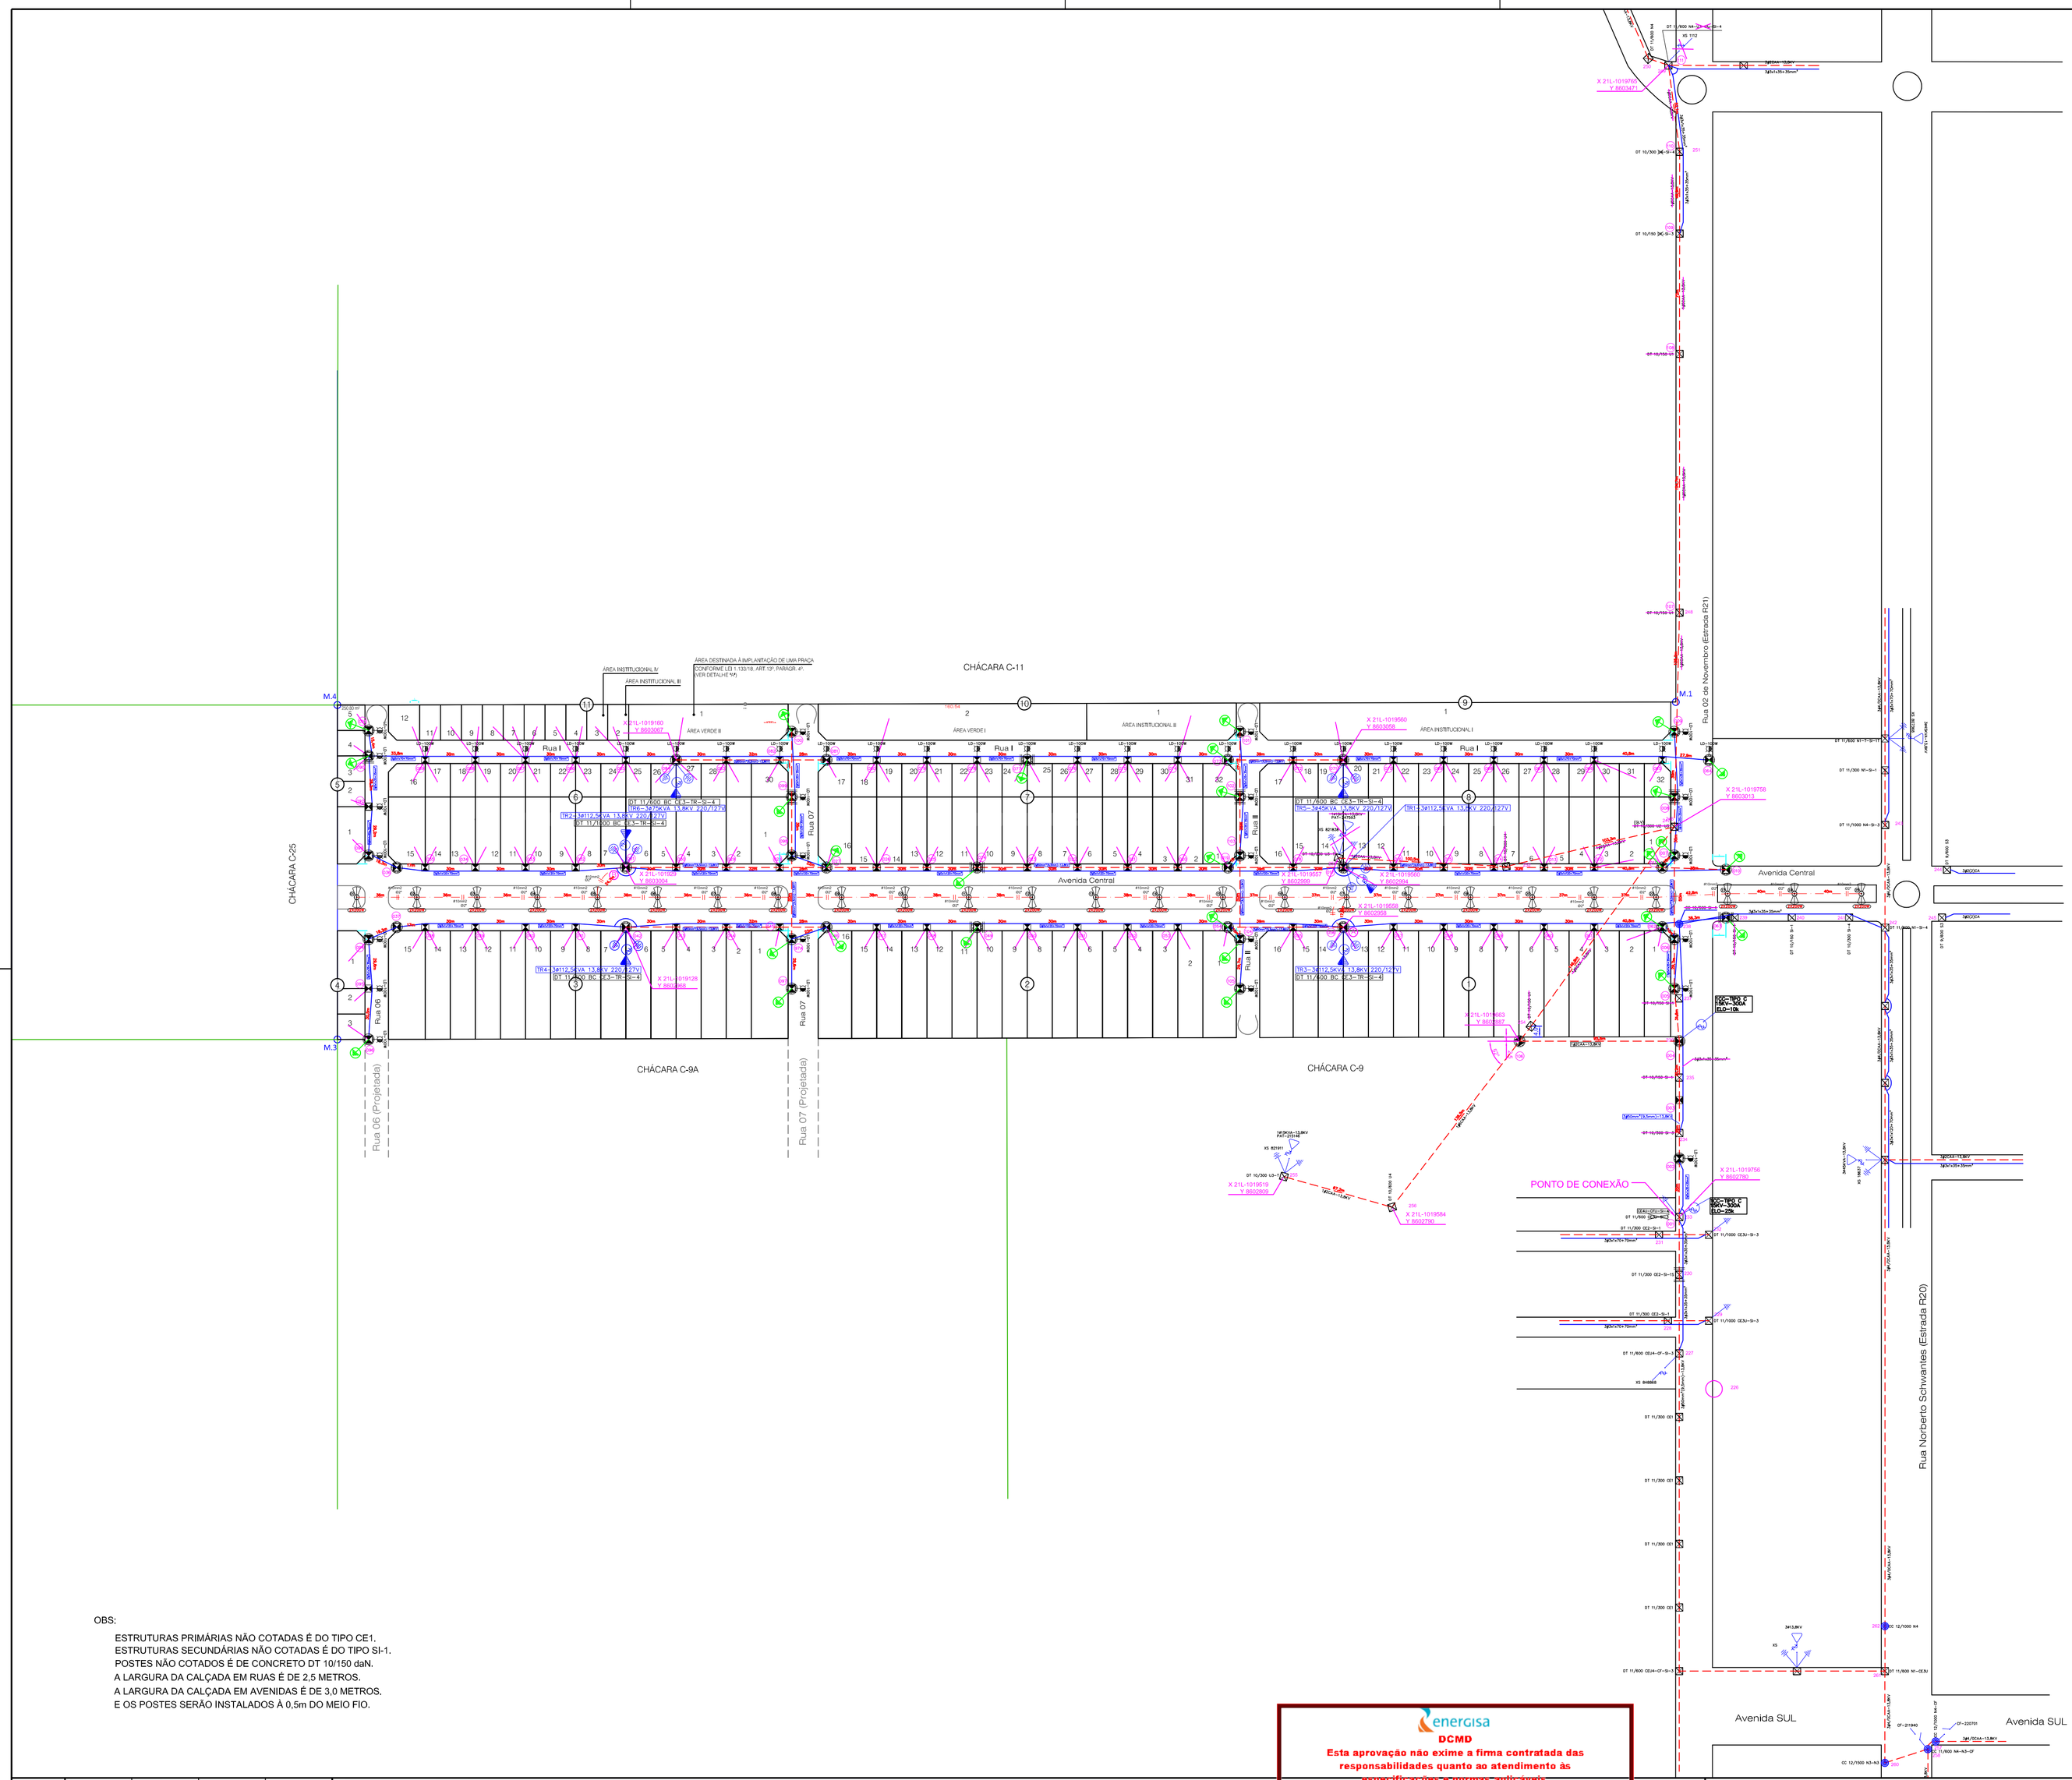

SIMBOLOGIAS

TIPOS	A IMPLANTAR	EXISTENTE
POSTE DUPLO T (SIMPLES)		
POSTE DUPLO T (ESCORA)		
POSTE DUPLO T (BASE CONCRETO)		
POSTE CIRCULAR (SIMPLES)		
POSTE CIRCULAR (BASE ESCORA)		
POSTE CIRCULAR (BASE CONCRETO)		
POSTE DUPLO T (BASE ESCORA) DIVISÃO DE CIRCUITO		
POSTE DUPLO T (BASE ESCORA) FINAL DE REDE (ESQUERDA)		
POSTE DUPLO T (BASE ESCORA) FINAL DE REDE (DIREITA)		
POSTE DUPLO T (BASE ESCORA) MUDANÇA DE CABO		
POSTE DE MADEIRA		
TRANSFORMADORES		
ILUMINAÇÃO PÚBLICA		
ATERRAMENTO		
CHAVE FUSIVEL		
CHAVE FACA		
PÁRA-RAIOS DE MEDIA TENSÃO		
REGULADOR DE TENSÃO		
BANCO DE CAPACITORES FIXO		
RELÉ DE SOBRECORRENTE		
PARA RAIO 12KV		
BUCHA DE PASSAGEM 15KV		
MUFLA INTERNA-EXTERNA 15KV		
CHAVE SECCIONADORA TRIPOLAR 15KV		
DISJUNTOR DE MT 15KVA-1250A		
TRANSFORMADOR DISTRIBUIÇÃO TRIF. 13,8KV		
TRANSFORMADOR DE POTENCIA 13,8KV		
TRANSFORMADOR DE CORRENTE		
CHAVE COMUTADORA TETRAPOLAR-1600A		
DISJUNTOR DE BT - 1600A		
BRAÇO DE FERRO GALVANIZADO A FOGO ABNM x 3M DE PROJEÇÃO TIPO BR-1 COM SAPATA		
POSTE DE CONCRETO ARMADO DE 15M EQUIPADO COM LUMINÁRIA DE LED DE 2x200W.		
REDE DE ENERGIA TRIFÁSICA SUBTERRÂNEA EM BAIXA TENSÃO-220V		
REDE DE ENERGIA TRIFÁSICA AÉREA EM ALTA TENSÃO -13.8KV		
REDE DE ENERGIA TRIFÁSICA AÉREA EM BAIXA TENSÃO-220V		
TEXTOS	ARIAL 1,5 / ARIAL NARROW 1,5 / ARIAL 1,5	ARIAL 1,5 / ARIAL 1,5 / ARIAL NARROW 1,5
CABO MÉDIA TENSÃO	185CA(Al-Al)-15KV / 185CA(Al-Al)-15KV	34(3CA)x4(Al-Al)-5KV
CABO BAIXA TENSÃO	1X25(Al-Al)XLPE / 1X25(Al-Al)XLPE	3X(1X35)mm²+ 3X(2)CA

OBS.:
-ATERRAMENTO TEMPORÁRIO CONFORME NR 10.

OBS:

ESTRUTURAS PRIMÁRIAS NÃO COTADAS É DO TIPO CE1.
ESTRUTURAS SECUNDÁRIAS NÃO COTADAS É DO TIPO SI-1.
POSTES NÃO COTADOS É DE CONCRETO DT 10/150 daN.
A LARGURA DA CALÇADA EM RUAS É DE 2,5 METROS.
A LARGURA DA CALÇADA EM AVENIDAS É DE 3,0 METROS.
E OS POSTES SERÃO INSTALADOS À 0,5m DO MEIO FIO.

Wagner Wesley B. Silva
Eng. Eletricista
CREA 8265/VD

energisa
DCMD
Esta aprovação não exime a firma contratada das responsabilidades quanto ao atendimento às especificações e normas aplicáveis.
Nº aprovação: 0382421 DCMD 2021
Data: 09-03-2021
Responsável: Donizeti Pazoti
Analista: Eng° Jefferson de Assis

a				
b				
c				
	FEITO	VISTO	APROV.	DATA
	ALTERAÇÕES			

OBS. :

ARTICULAÇÃO RELATIVA DAS FOLHAS

N.M N.Q N.V

LEVANTAMENTO AEROFOTOGRAMETRICO		
VOO		
RESTITUICAO		
LEVANTAMENTO TOPOGRÁFICO		
DESENHO		
CRITÉRIOS TÉCNICOS		

FIRMA CONTRATADA:

LEV. CADASTRO	VISTO	VISTO
PROJETO	APROV.	APROV.
DESENHO ENG° WAGNER WESLEY	APROV.	APROV.
CONFERIDO	DATA	DATA

Eletro Pantanal

REDE DISTRIBUIÇÃO URBANA 13,8KV	FOLHA : 03/07
LOTEAMENTO TRÊS AMERICAS	E= LESTE
GRUPO: TRÊS AMERICAS INCORP. E IMOB. LTDA	N= NORTE
MUNICÍPIO: QUERÊNCIA – MT	ESCALA V: 1:2000 H: 1:2000

ARQUIVO: