
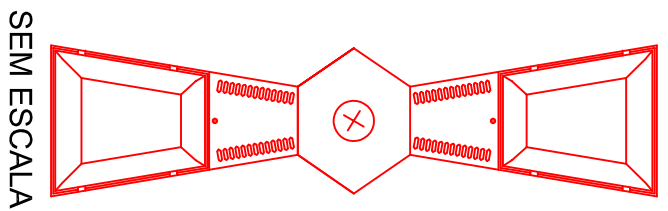
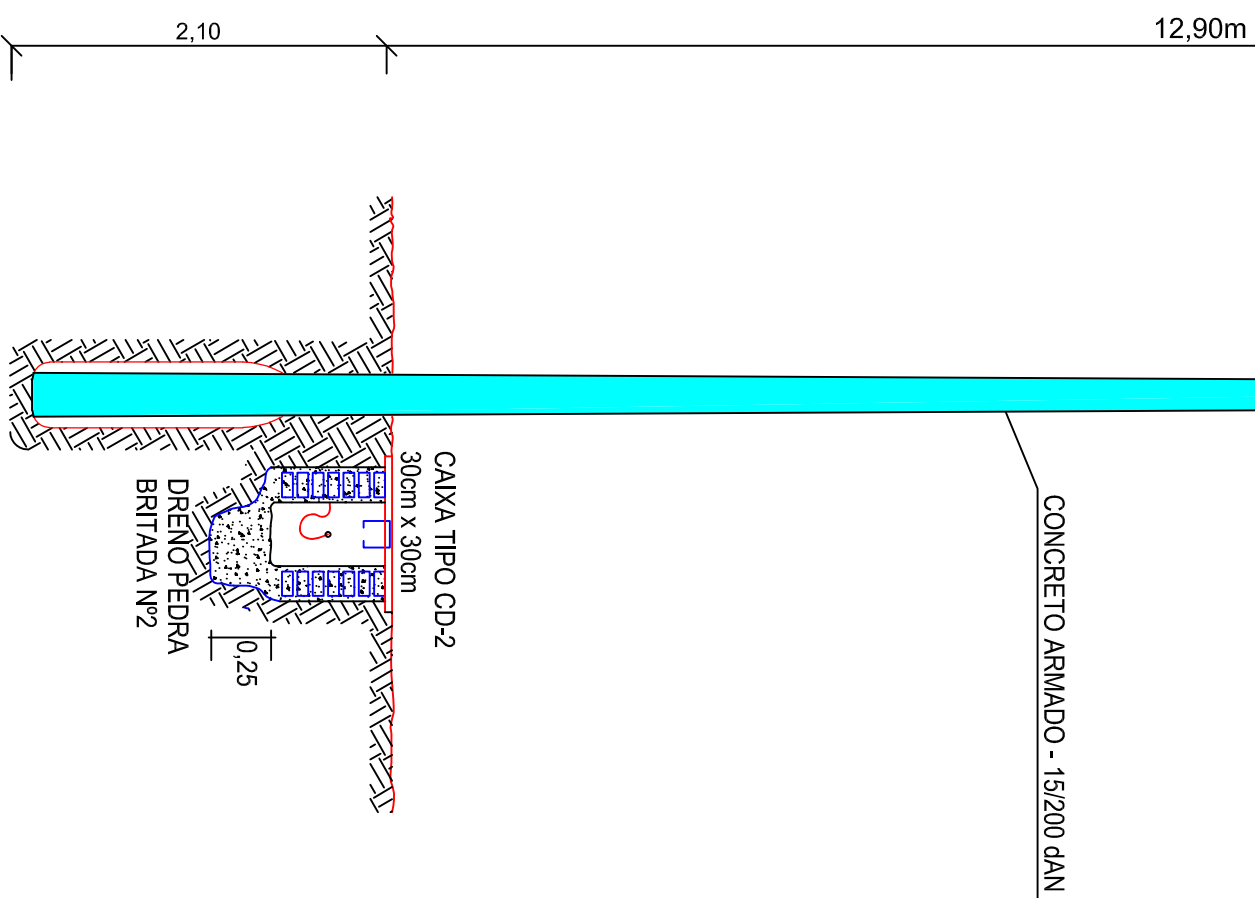
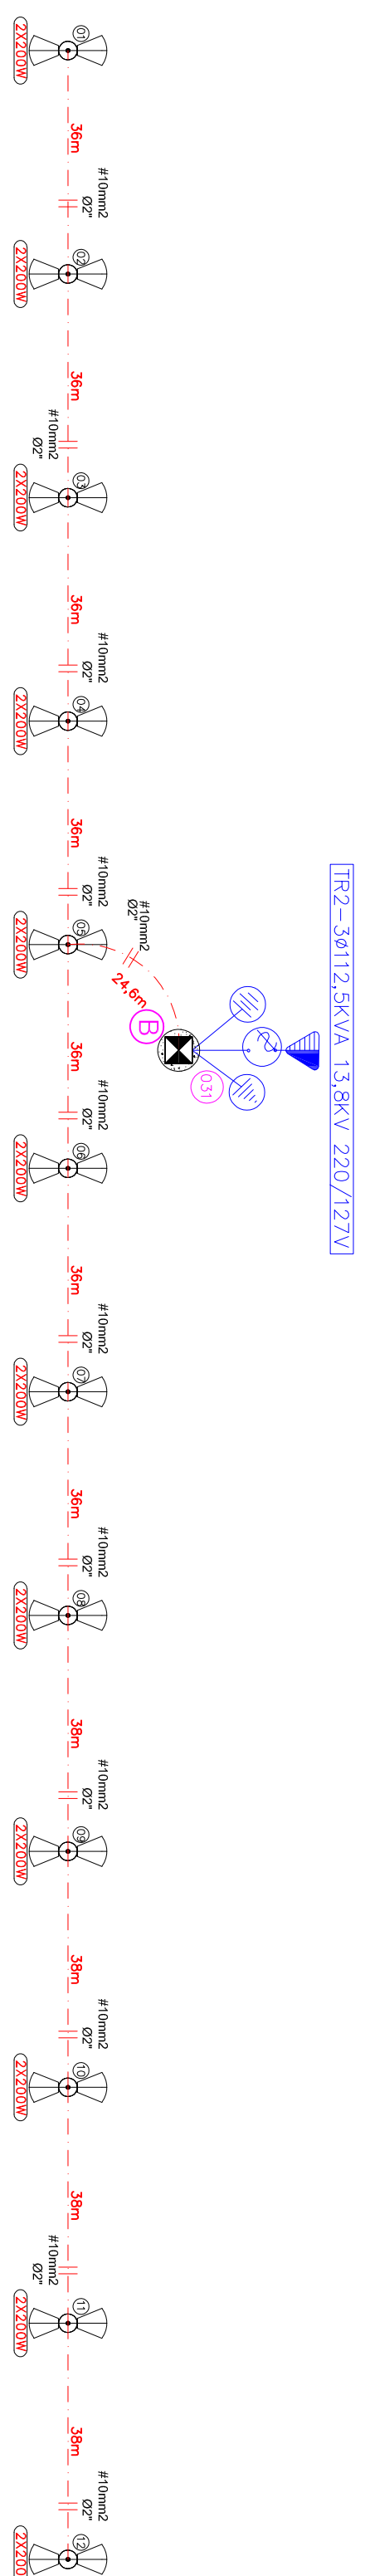
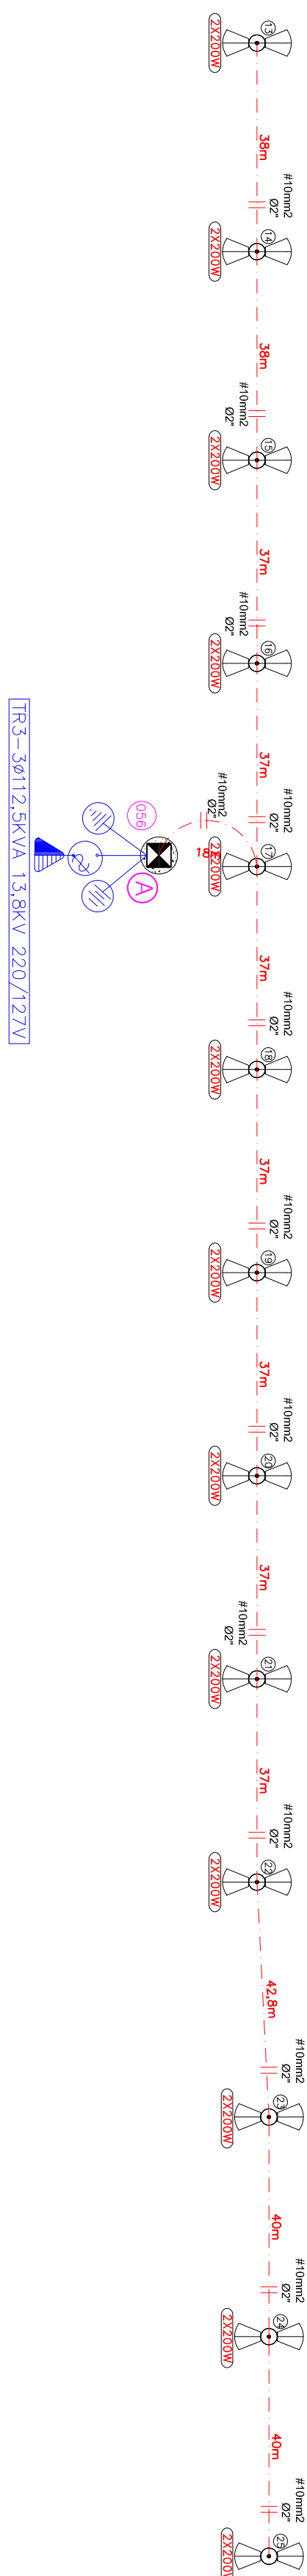



DETALHE DO POSTE
E LUMINÁRIA 2 PÉTALAS

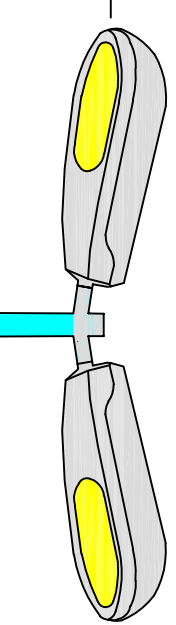



ESTRUTURAS PRIMARIAS NÃO COTADAS E DO TIPO CE1, ESTRUTURAS SECUNDARIAS NÃO COTADAS E DO TIPO SI1 POSTES NÃO COTADOS E DE CONCRETO DT 10/10 DAN, A LAÇAGUA DA CALÇADA EM RUAS E DE 2,5 METROS, A LAÇAGUA DA CALÇADA EM AVENIDAS E DE 3,0 METROS, E OS POSTES SERÃO INSTALADOS A 0,5m DO MEIO FIO.

a					
b					
c					
	FEITO	MISTO	APROV.	DATA	
	ALTERAÇÕES				

OBS.:

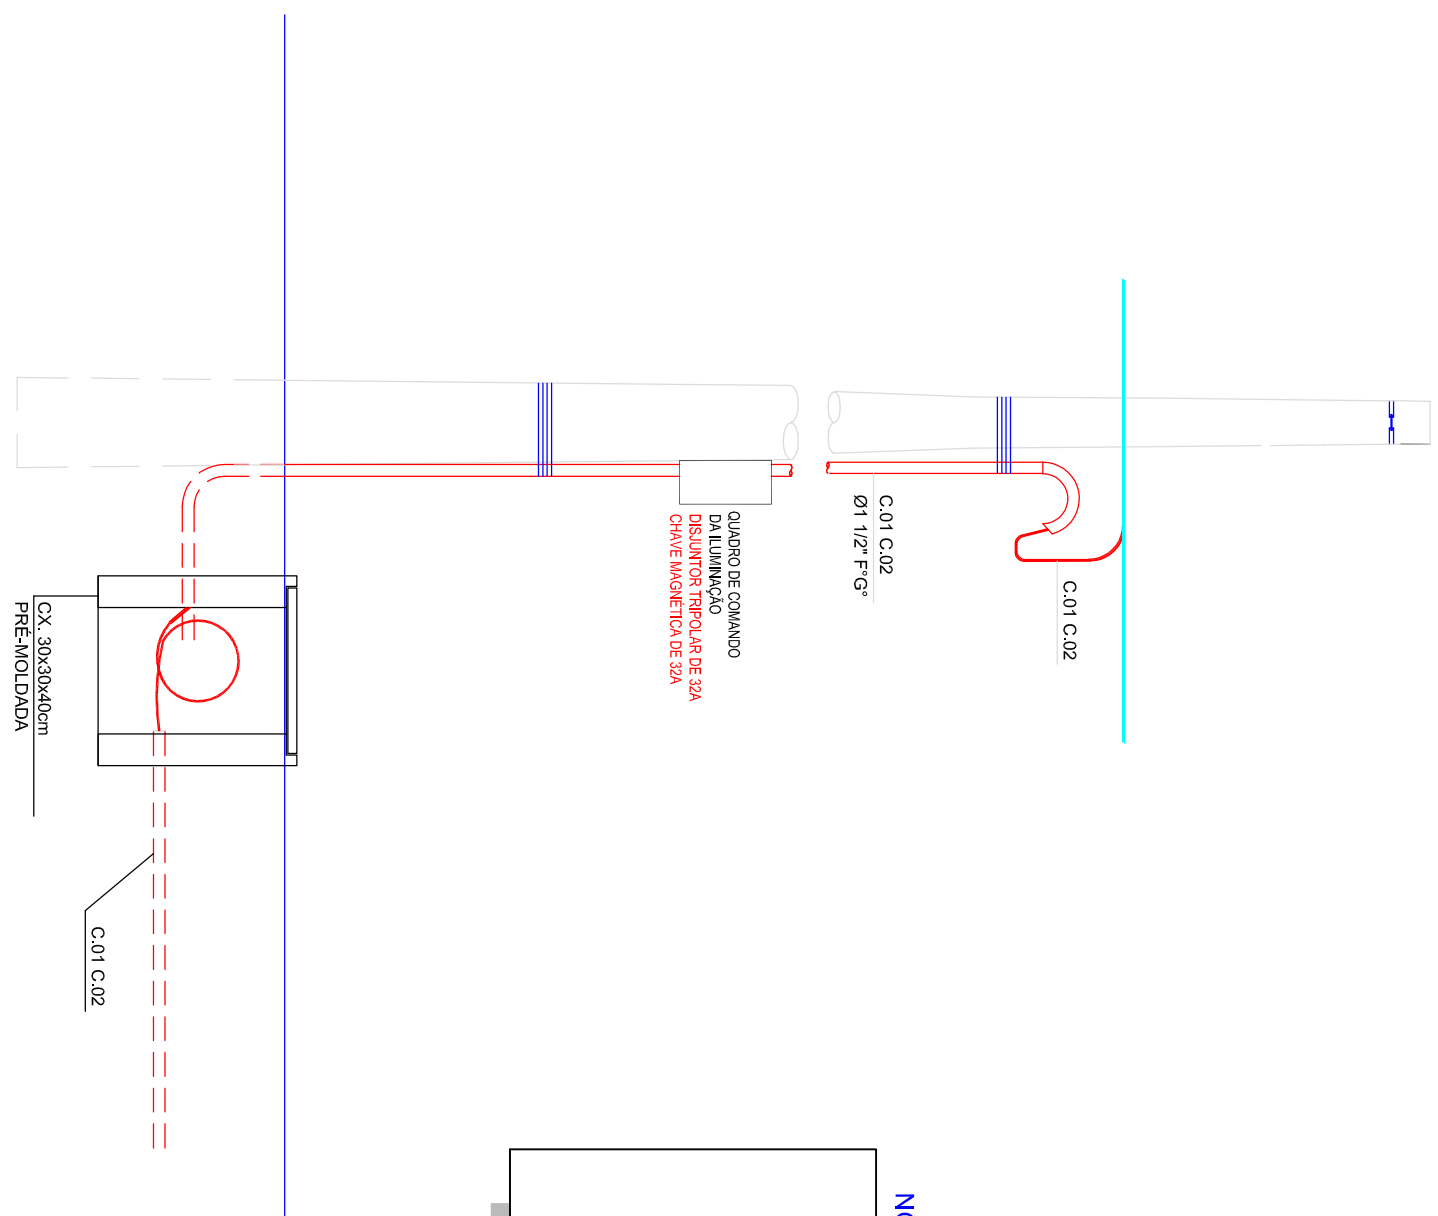

Tomada de Energia - Derivação Sem escala

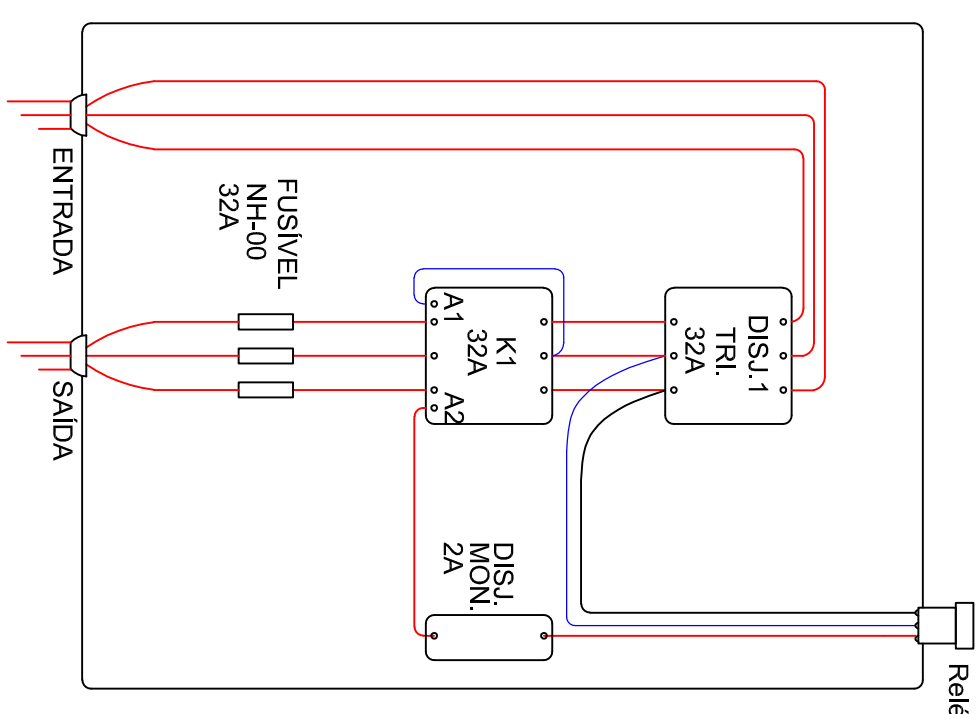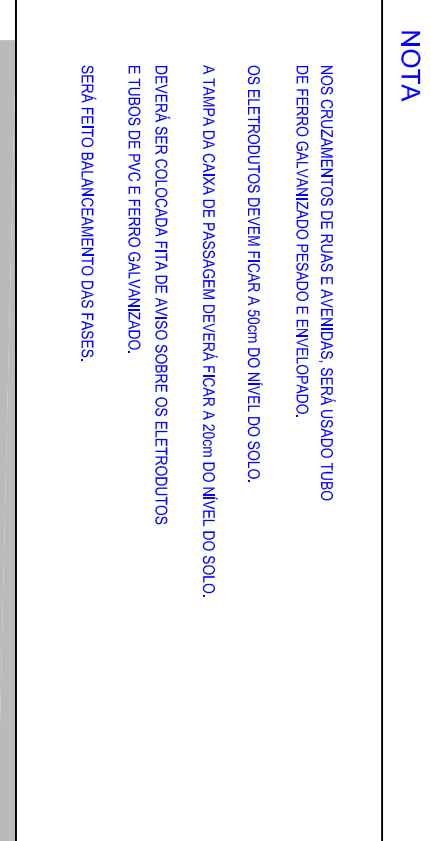

Quadro de Comando C.A
DIAGRAMA UNIFILAR/TRIFILAR SIMPLIFICADO
 Sem Escala

energisa

DCMD

Esta aprovação não exime a firma contratada das responsabilidades quanto ao atendimento as normas aplicáveis.

038.242.12-1

Nº Aprovação: _____

Data: _____

DCMD-2021:

LEVANTAMENTO AEROFOTOGRAFIA

09-03-2021

Validação: _____

DCMD-2021:

LEVANTAMENTO TOPOGRAFIA



REDE DISTRIBUIÇÃO	URBANA 13,8KV	RAMA : 06/07
LOTEAMENTO	TRES AMERICAS	E = LESTE
GRUPO:	TRES AMERICAS INCCORP. E IMOB. LTDA	N = NORTE
MUNICIPIO:	QUERENCIA - MT	ESCALA V: 5/ ESCALA
		H: 5/ ESCALA

SIMBOLOGIAS		
ABRIGUADO	EXISTENTE	
POSTE DENTRO DE LINHAS		
POSTE DENTRO DE LINHAS		
