

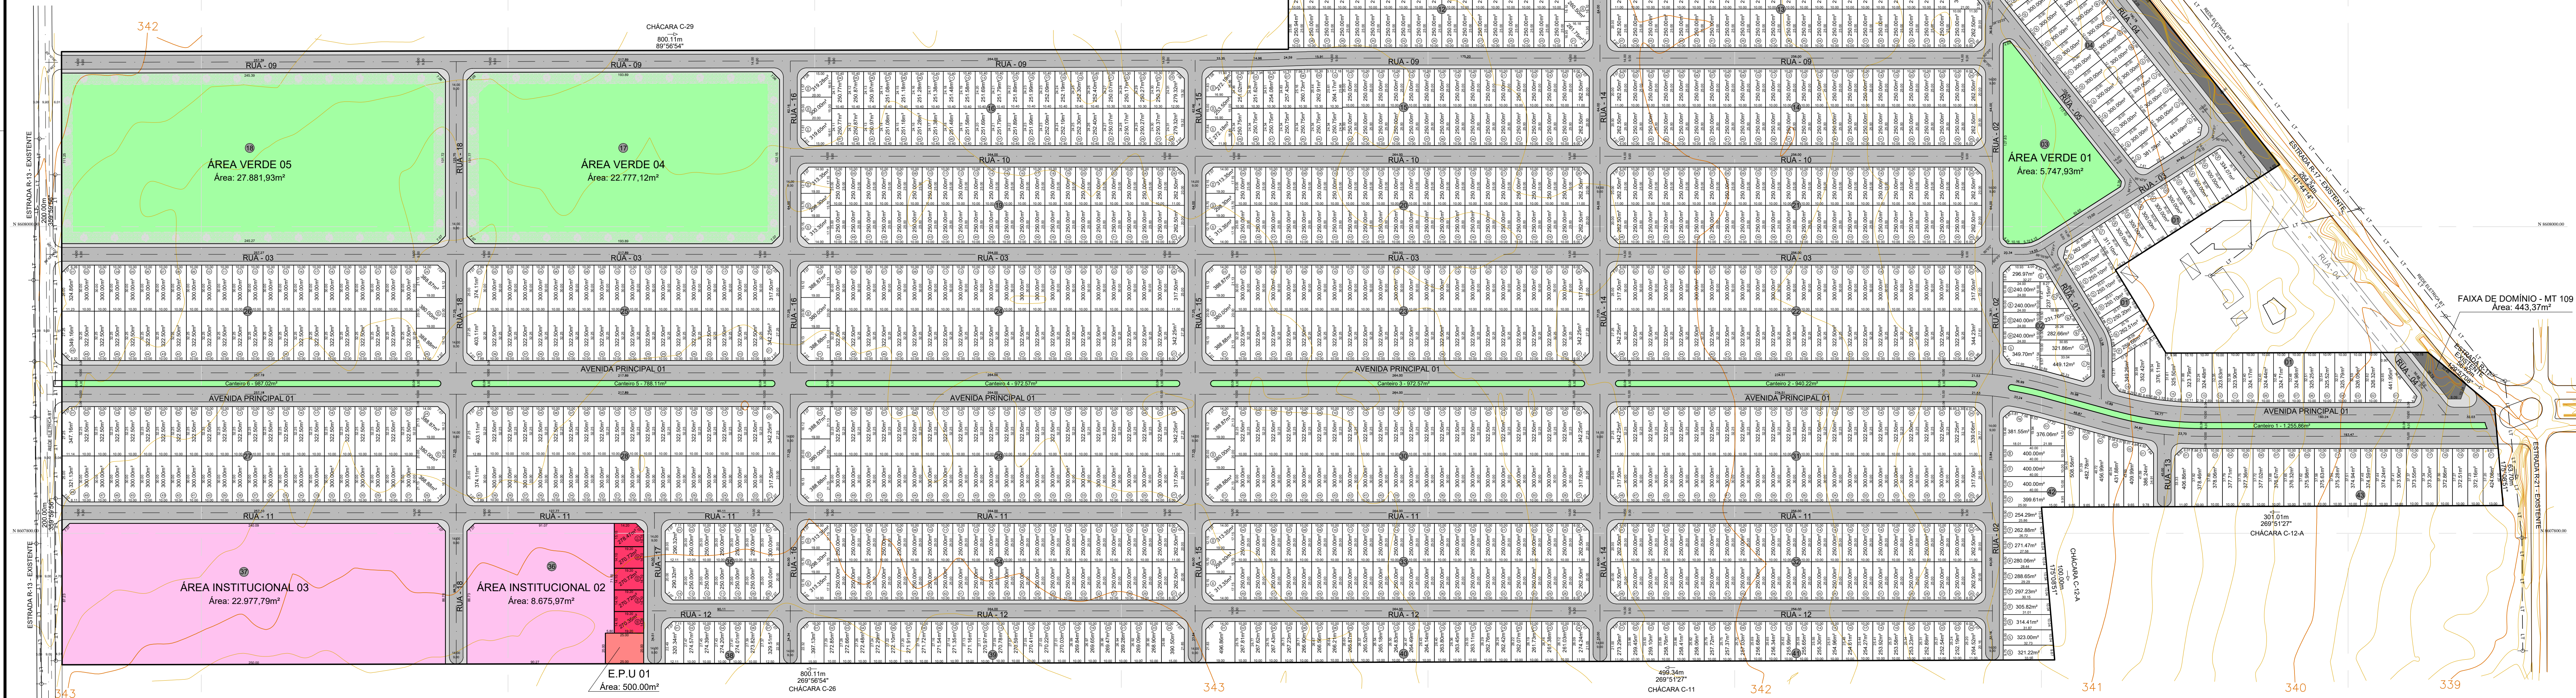


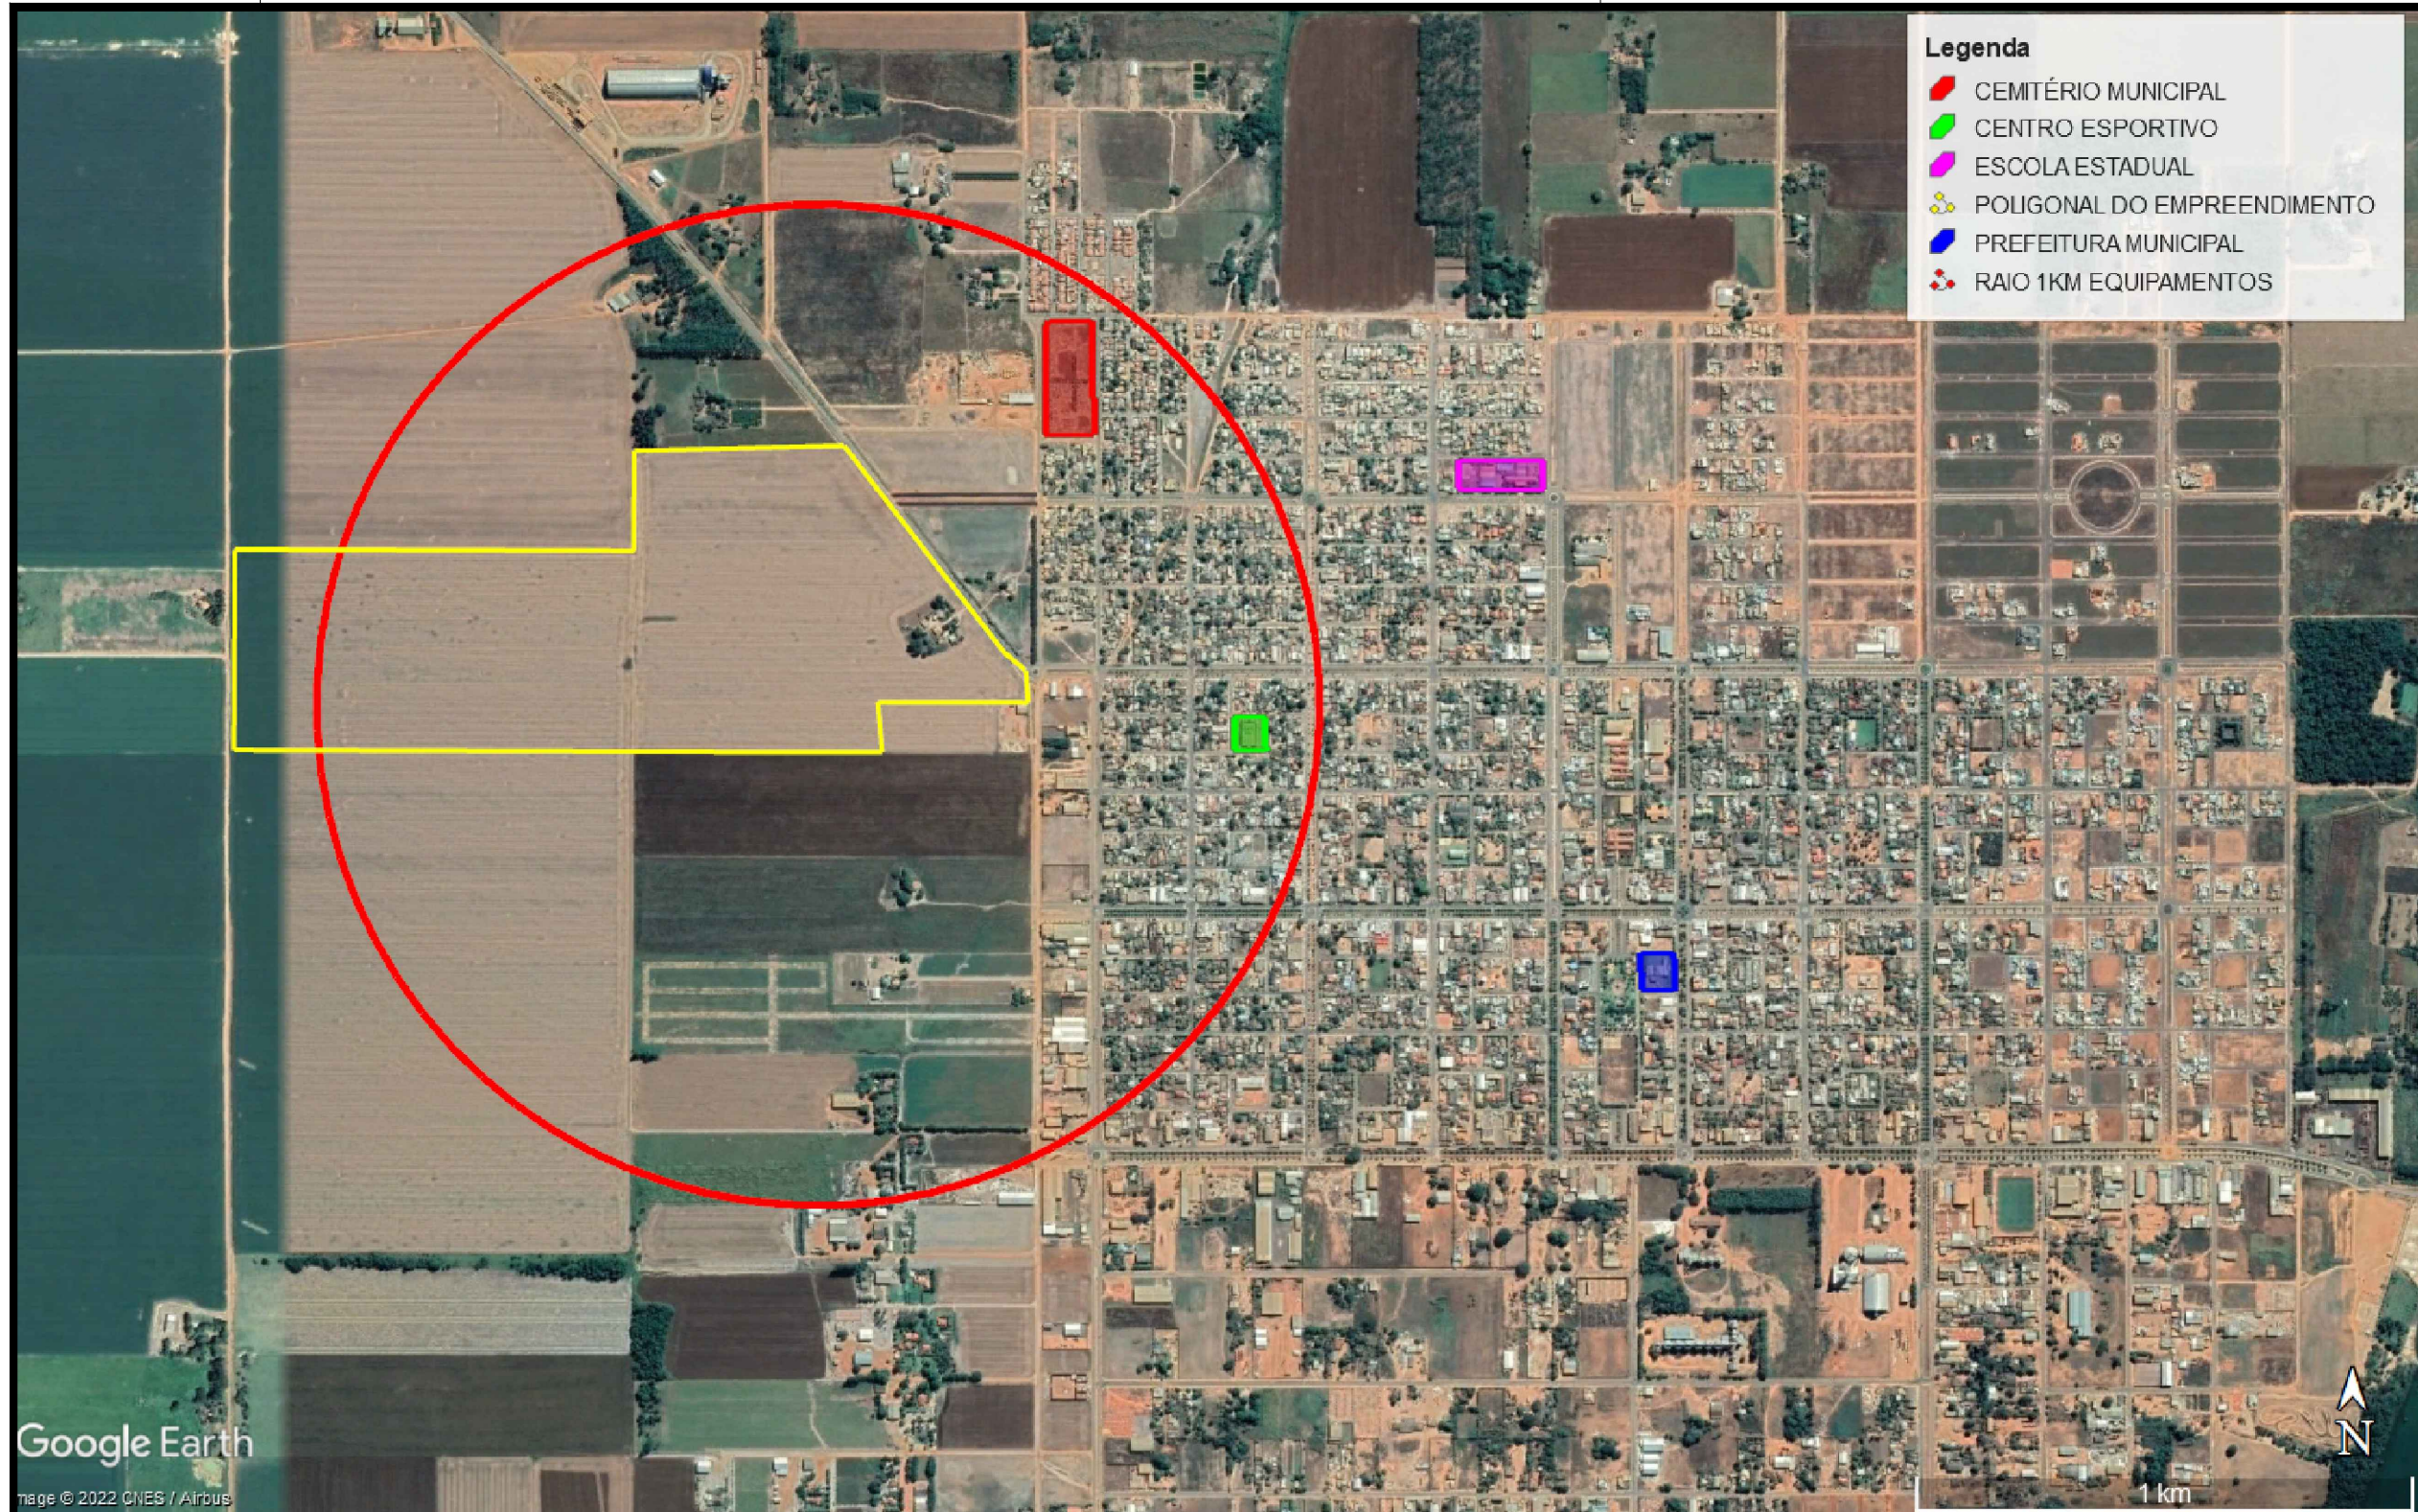

QUADRO RESUMO											
QUADRA	QNT. LOTES	ÁREA (m²)	QUADRA	QNT. LOTES	ÁREA (m²)	QUADRA	QNT. LOTES	ÁREA (m²)	QUADRA	QNT. LOTES	ÁREA (m²)
QD 01	36	11.148,82m²	QD 11	39	9.789,71m²	QD 21	48	12.050,00m²	QD 31	48	15.011,02m²
QD 02	11	3.129,22m²	QD 12	39	9.786,51m²	QD 22	48	15.016,48m²	QD 32	48	12.050,00m²
QD 03 - ÁREA VERDE 01			QD 13	47	11.861,91m²	QD 23	49	15.512,50m²	QD 33	49	12.450,00m²
QD 04	28	8.624,97m²	QD 14	48	12.050,00m²	QD 24	49	15.512,50m²	QD 34	49	12.450,00m²
QD 05	20	6.288,43m²	QD 15	49	12.380,08m²	QD 25	40	12.641,97m²	QD 35	14	3.680,64m²
QD 06 - ÁREA VERDE 02			QD 16	47	12.053,19m²	QD 26	49	15.526,77m²	QD 36 - SEG. PÚBLICA		
QD 07 - ÁREA VERDE 03			QD 17 - ÁREA VERDE 04	22.777,12m²		QD 27	49	15.521,04m²	QD 36-INSTITUCIONAL 02		
QD 08	39	9.792,90m²	QD 18 - ÁREA VERDE 05		27.881,93m²	QD 28	40	12.641,97m²	QD 36- E. P. URBANO 01		
QD 09	28	7.093,41m²	QD 19	49	12.450,00m²	QD 29	49	15.512,50m²	QD 37-INSTITUCIONAL 03		
QD 10	38	9.628,77m²	QD 20	49	12.450,00m²	QD 30	49	15.512,50m²	QD 38	07	2.020,84m²
1.367 lotes - ÁREA TOTAL - 387.058,18m² - 57,80%											

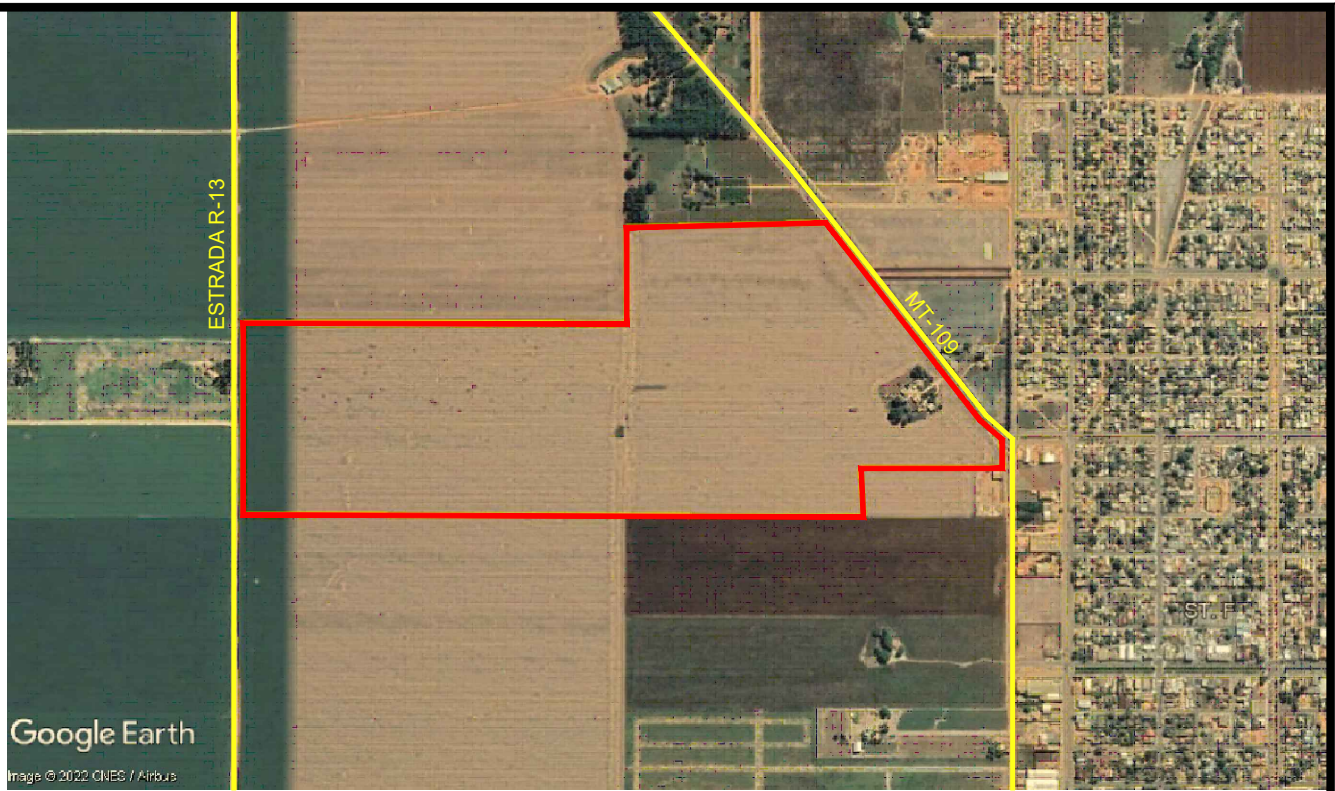

PLANTA DE LOCALIZAÇÃO
S/E

QUADRO DE ÁREAS	
ÁREA DA GLEBA	
669.636,00m²	
TABELA DA ÁREA TOTAL	
ÁREA TOTAL DO LOTEAMENTO	669.636,00m²
TABELA DA ÁREA A SER LOTEADA	
ÁREA TOTAL	100,00%
FAIXA DE DOMÍNIO	0,57%
ÁREA TOTAL	99,43%
ÁREA VERDE	10,02%
INSTITUCIONAL	4,73%
EQUIPAMENTO PÚBLICO URBANO	0,07%
INSTITUCIONAL - SEGURANÇA PÚBLICA	0,20%
ARRUAMENTO	26,61%
TOTAL ÁREAS PÚBLICAS	41,63%
ÁREA DAS QUADRAS E LOTES	57,80%
1.367 UNIDADES	43 QUADRAS

APROVAÇÃO:



PROJETO DE URBANISMO RESIDENCIAL PLANALTO

PROJETO DE PARCELAMENTO DO SOLO URBANO

ENDEREÇO: LOTE DE CHACARA NO SETOR "C"
MUNICÍPIO: QUERÊNCIA/MT

PROPRIETÁRIO: RESIDENCIAL QUERÊNCIA EMPREENDIMENTOS IMOBILIÁRIOS LTDA.
CNPJ: 33.452.778/0001-68

AUTOR E RT: FERNANDO AUGUSTO NUNES DE OLIVEIRA
ENSª CIVIL CREA-DF 1082/D

ÁREA TERRENO	ÁREA DOS LOTES	TOTAL DE LOTES	DATUM	ESCALA	DATA
669.636,00m²	387.058,18m²	1.367un	SIRGAS 2000	1/1750	JUN/23
			ZONA 22 S	Rev.: R13	

CONTEÚDO:

PROJETO URBANÍSTICO
QUADRO DE ÁREAS
SEÇÃO TRANSVERSAL DAS VIAS

PRANCHA:

01/01

COMPUTAÇÃO GRÁFICA: JEAN KARLO
(61) 9 8686-2088