
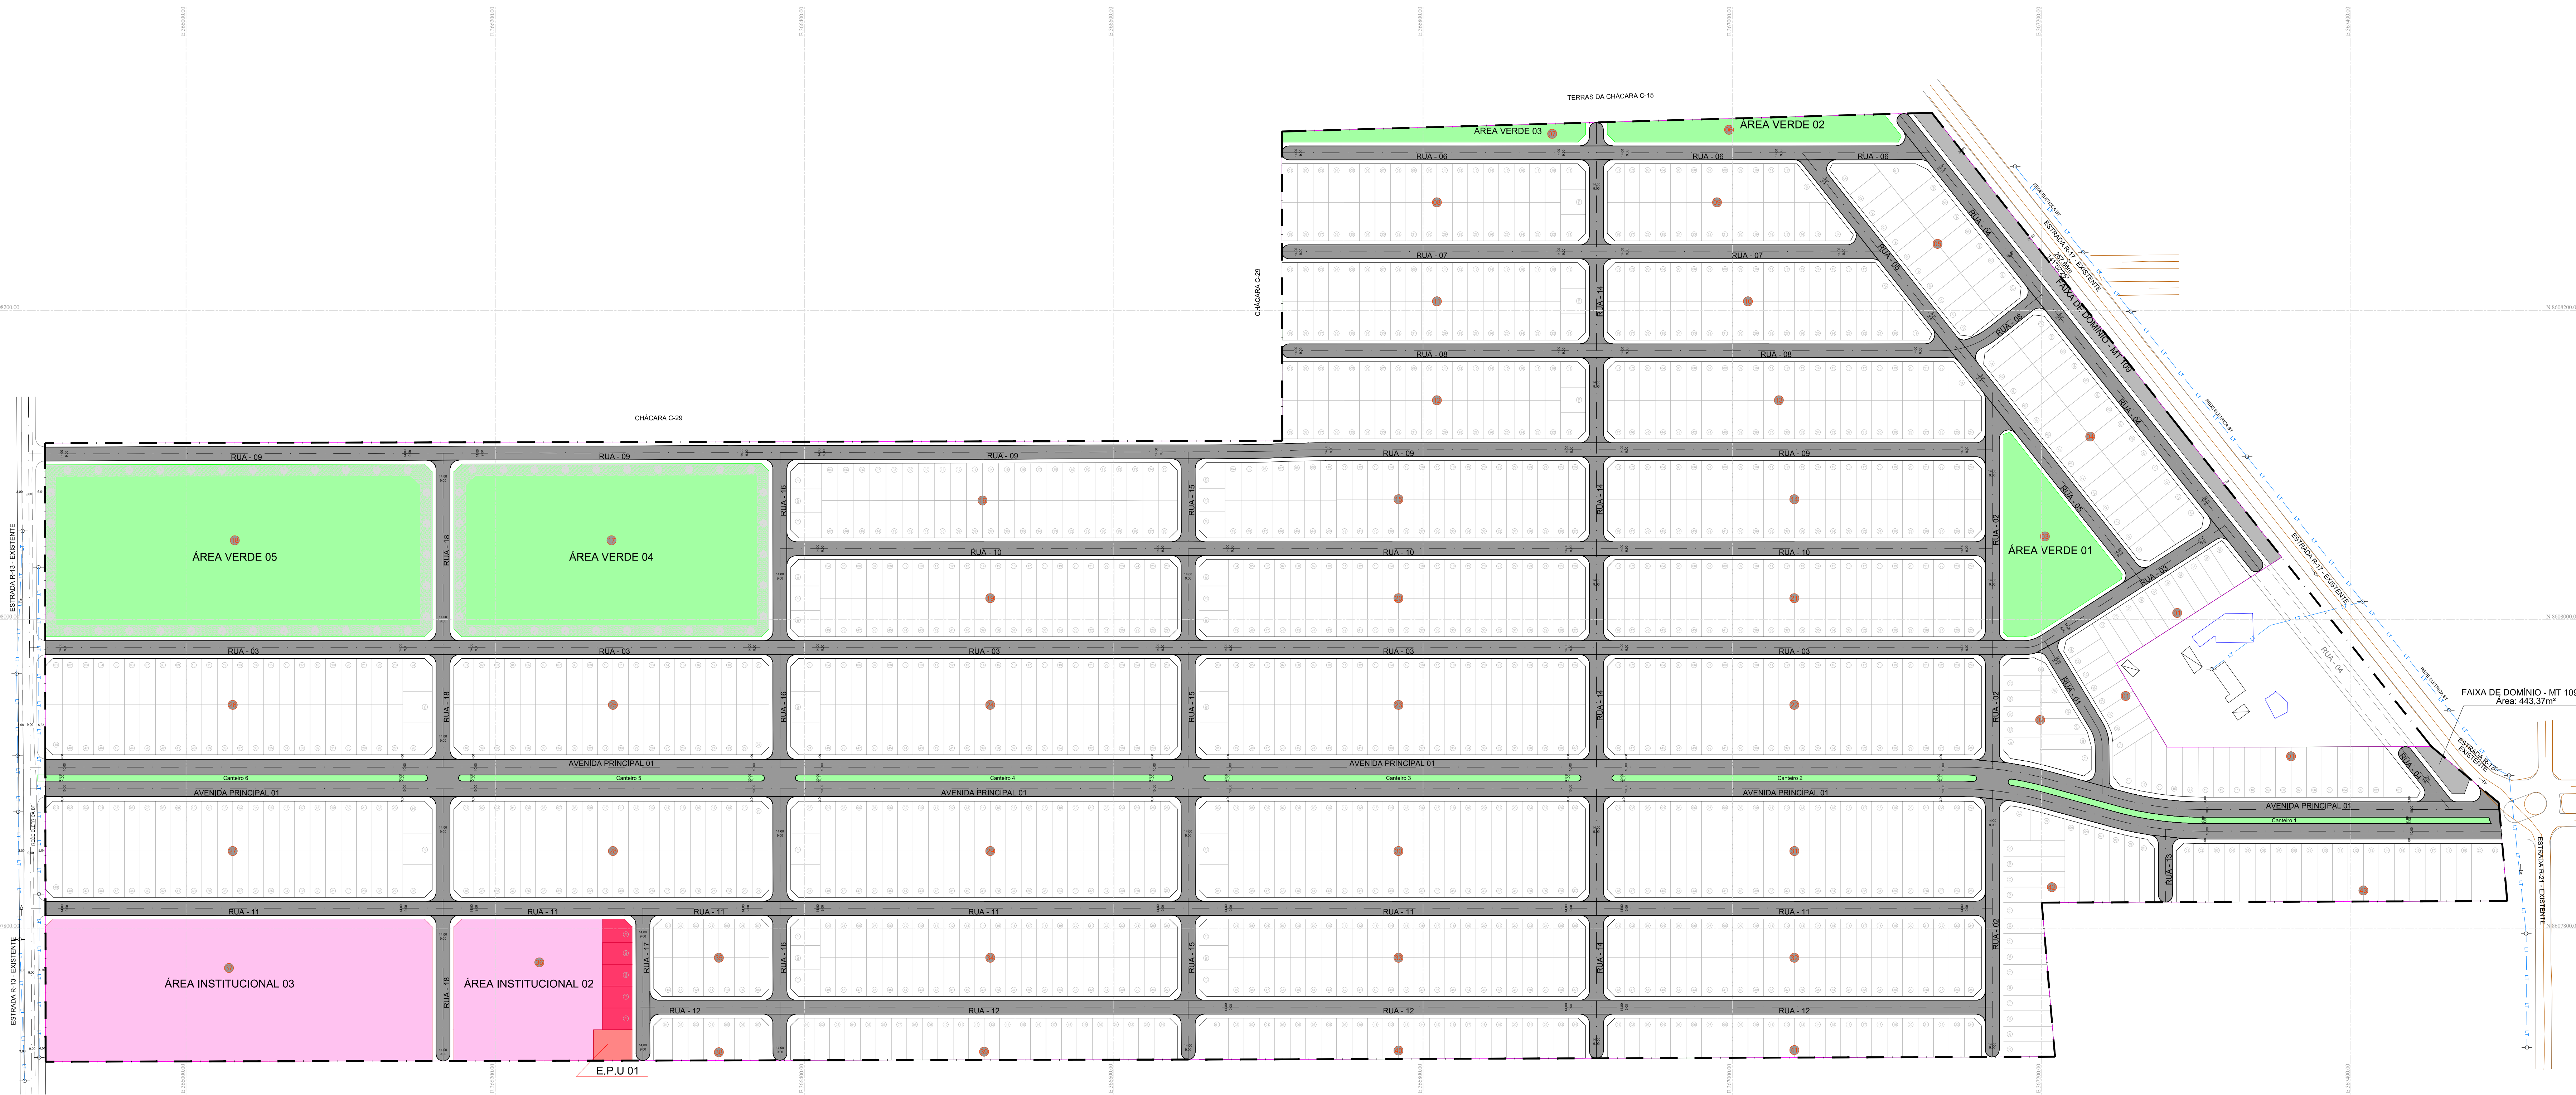
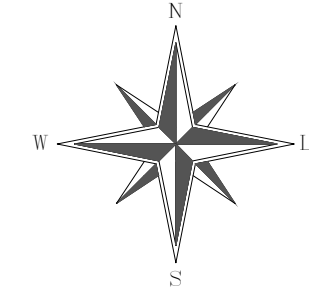
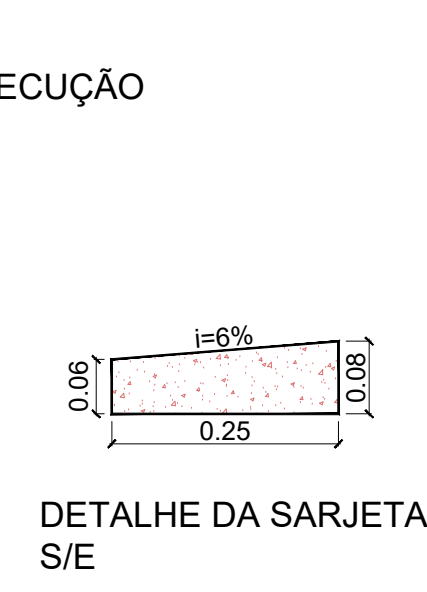
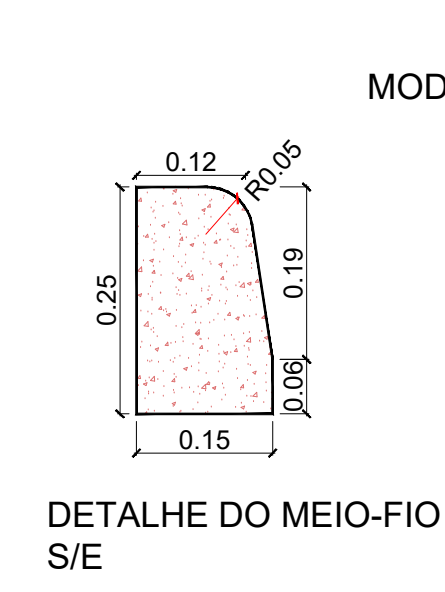
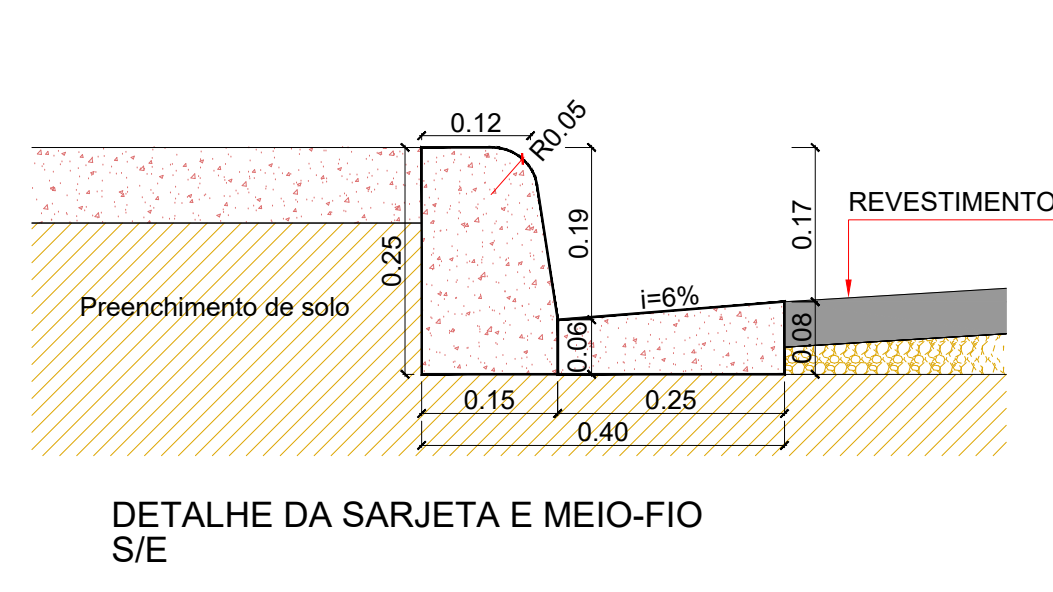
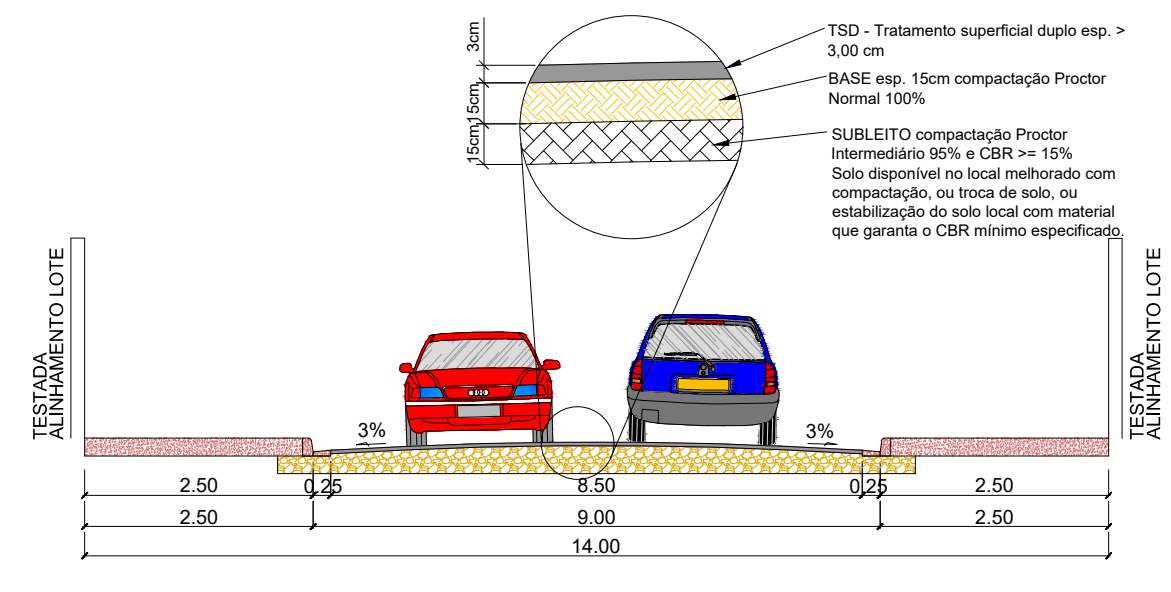


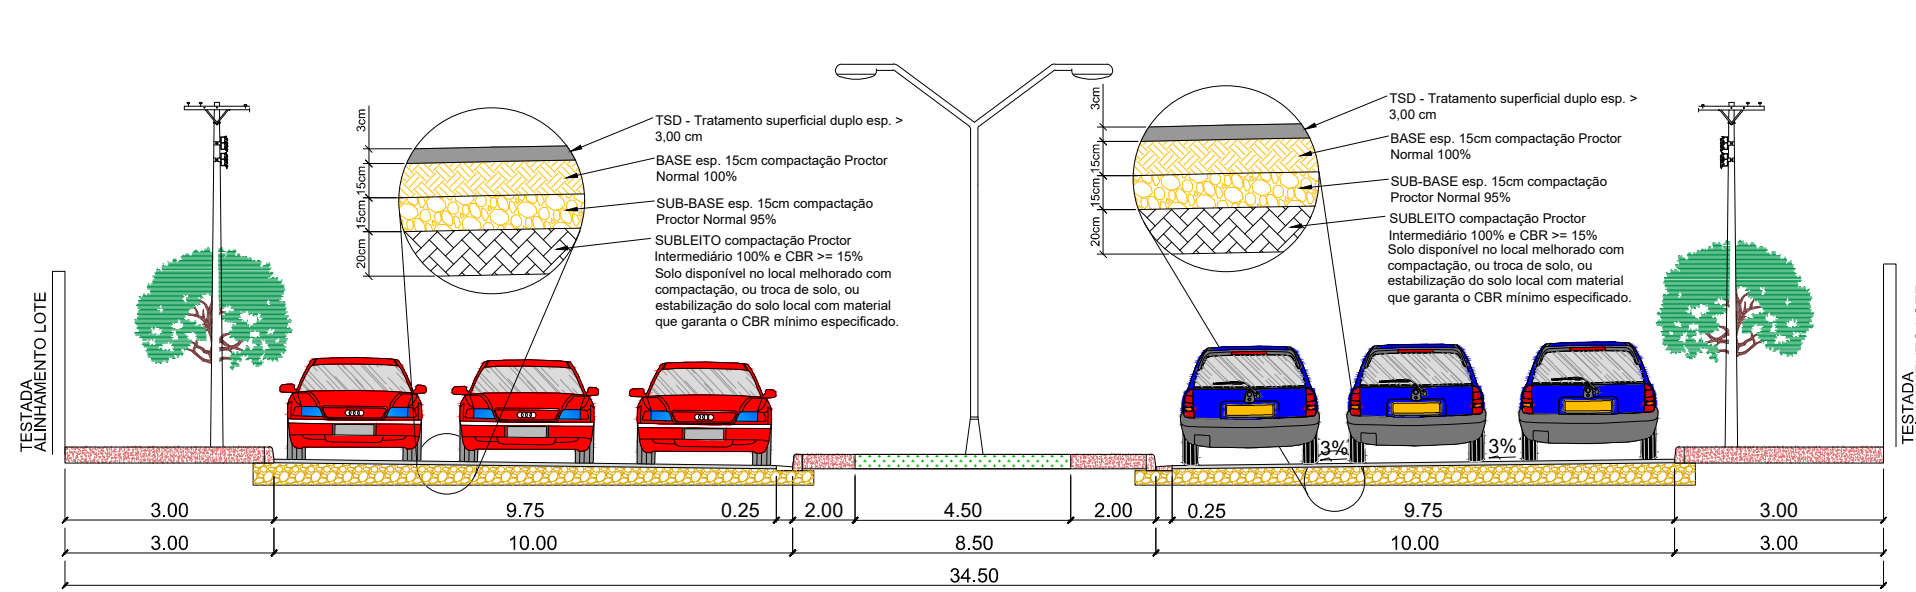

LEGENDA

PAVIMENTAÇÃO

APROVAÇÃO:

CASA & TERRA
EMPREENHIMENTOS

PROJETO DE PAVIMENTAÇÃO RESIDENCIAL PLANALTO

PAVIMENTAÇÃO

ENDEREÇO: LOTE DE CHÁCARA NO SETOR "C"
MUNICÍPIO: QUERÊNCIA/MT

PROPRIETÁRIO: RESIDENCIAL QUERÊNCIA EMPREENHIMENTOS IMOBILIÁRIOS LTDA.
CNPJ: 33.492.778/0001-69

AUTOR E RT: FERNANDO AUGUSTO NUNES DE OLIVEIRA
ENGº CIVIL CREA-DF 1082/D

ÁREA DE PAVIMENTAÇÃO: 121.299,08m²	ESCALA: 1/1750	DATA: JANEIRO/2023	REVISÃO: R1
---------------------------------------	-------------------	-----------------------	----------------

CONTEÚDO:
PROJETO DE PAVIMENTAÇÃO
DETALHES DAS SEÇÕES

PRANCHA:
01/01