


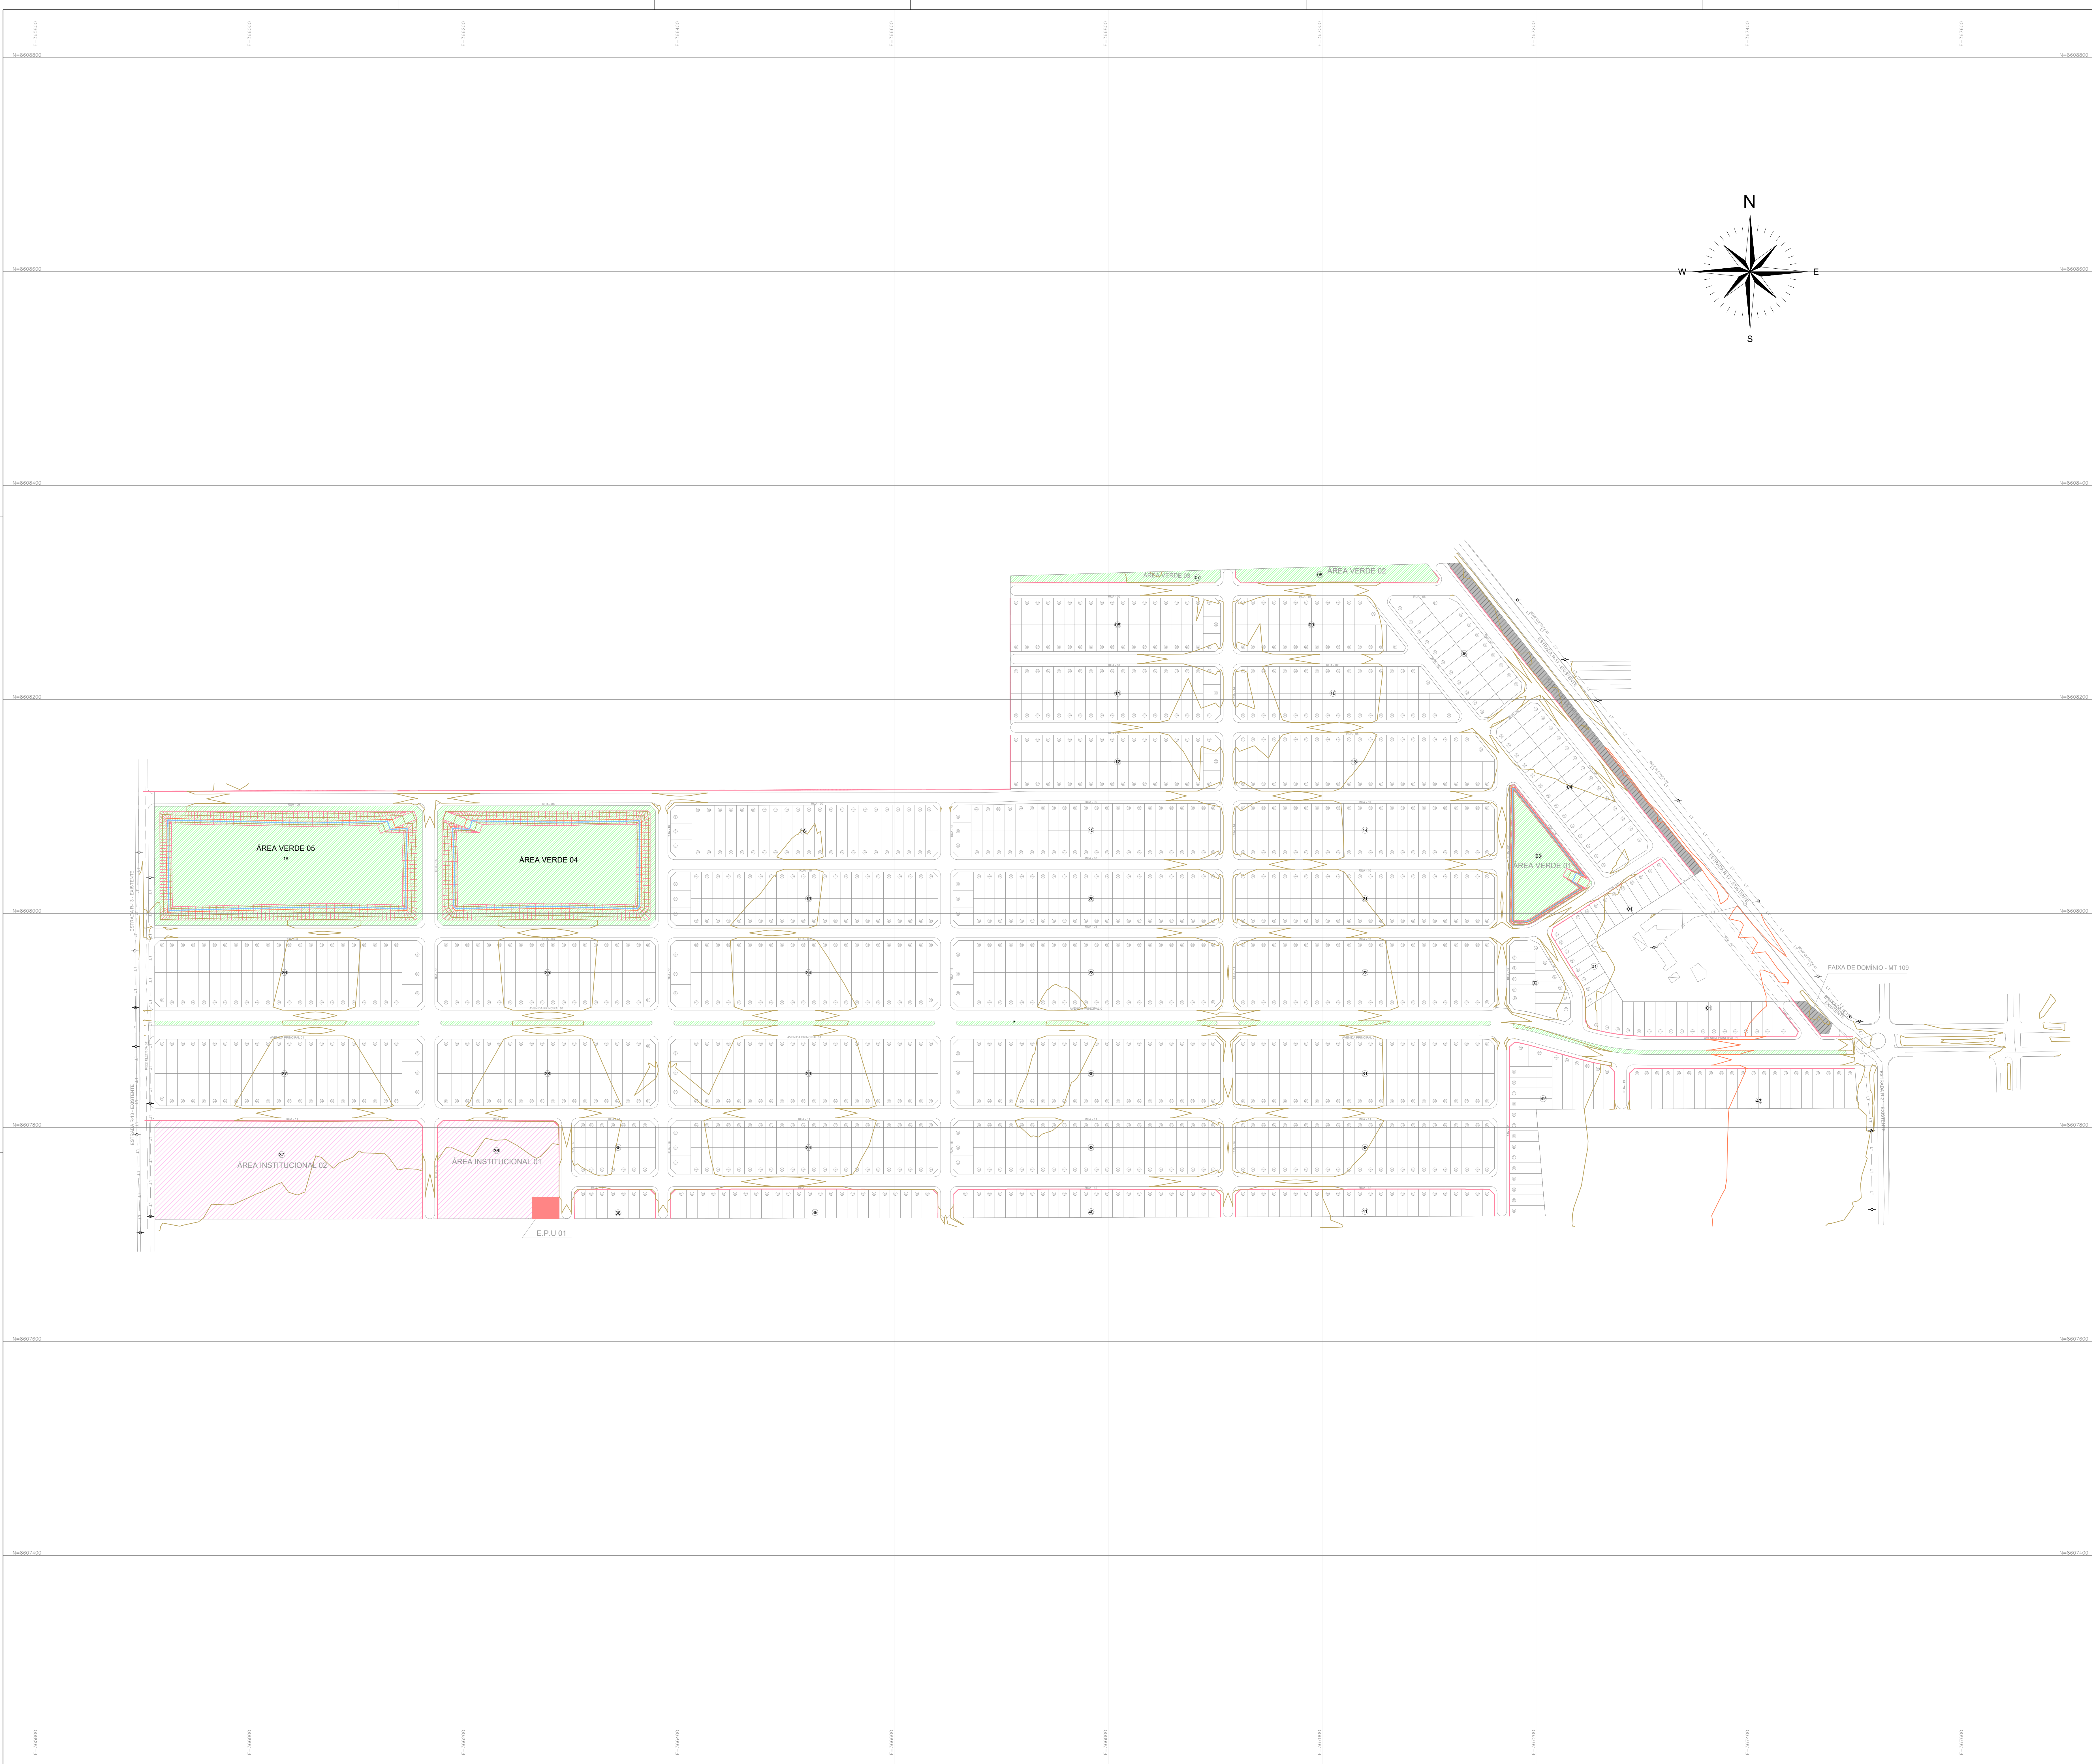

- FAIXA DE DOMÍNIO
- ÁREA VERDE
- INSTITUCIONAL - OUTRAS
- INSTITUCIONAL - SEGURANÇA PÚBLICA

NOTAS:
1 - DIMENSÕES E ELEVACÕES EM METROS, EXCETO ONDE INDICADO.
2 - AS RIZES EXISTENTES SEM CADASTRO DEVERÃO SER SONDADAS NA ÉPOCA DA EXECUÇÃO DA OBRA.
3 - OS DANOS CAUSADOS AS INSTALAÇÕES SUBTERRÂNEAS, SERÃO DE INTERA RESPONSABILIDADE DA EXECUTORA DA OBRA INDEPENDENTEMENTE DA INTERFERÊNCIA CONSTAR OU NÃO DOS DESENHOS DOS PROJETOS E, ALTERAÇÕES DESTAS INSTALAÇÕES SOMENTE PODERÃO SER REALIZADAS COM EXPRESSA ANUIÊNCIA DOS PROPRIETÁRIOS E/OU CONCESSIONÁRIOS.

REVISÕES		
REVISÃO Nº	MEMORIAL DA REVISÃO	DATA
REV.00	EMIÇÃO INICIAL	15/08/2022
REV.01	ALTERAÇÃO DO URBANÍSTICO	07/10/2022
REV.02	ALTERAÇÃO DA NOMECLATURA DO EMPREENDIMENTO	07/11/2022
REV.03		
REV.04		

SUE-22-024-PE-SAA-DE-001-R02

EMPREENHIMENTO:

EMPREENHIMENTO RESID. PLANALTO

Folha: **01/08**

PROPRIETÁRIO:

RESIDENCIAL QUERENCIA EMPREEND. IMOBIL. LTDA

Título / Assunto: **PROJETO EXECUTIVO DE SISTEMA DE ABASTECIMENTO DE ÁGUA IMPLANTAÇÃO GERAL**

Local: **LOTE DE CHÁCARA - SETOR "C"**

Município: **QUERENCIA - MT**

Escala: **1:2000**

Data: **15/08/2022**

Situação sem escala:

Declaro que a aprovação deste projeto, não implica no reconhecimento por parte da Prefeitura Municipal, do direito de propriedade do terreno.

Proprietário: **RESID. QUERENCIA EMPREEND. IMOBIL. LTDA**
CNPJ: **33.492.778/0001-69**

Quadro de Áreas:

VER PROJETO URBANÍSTICO

ARQUIVO: **SUE-22-024-PE-SAA-DE-001-R02.dwg**

Aprovações:

Autor do Projeto e Responsável Técnico:
CARLOS MATHEUS CARDOSO LIMA
Registro Nacional: **5903479078/SP**
ART: **2802723020521931**