
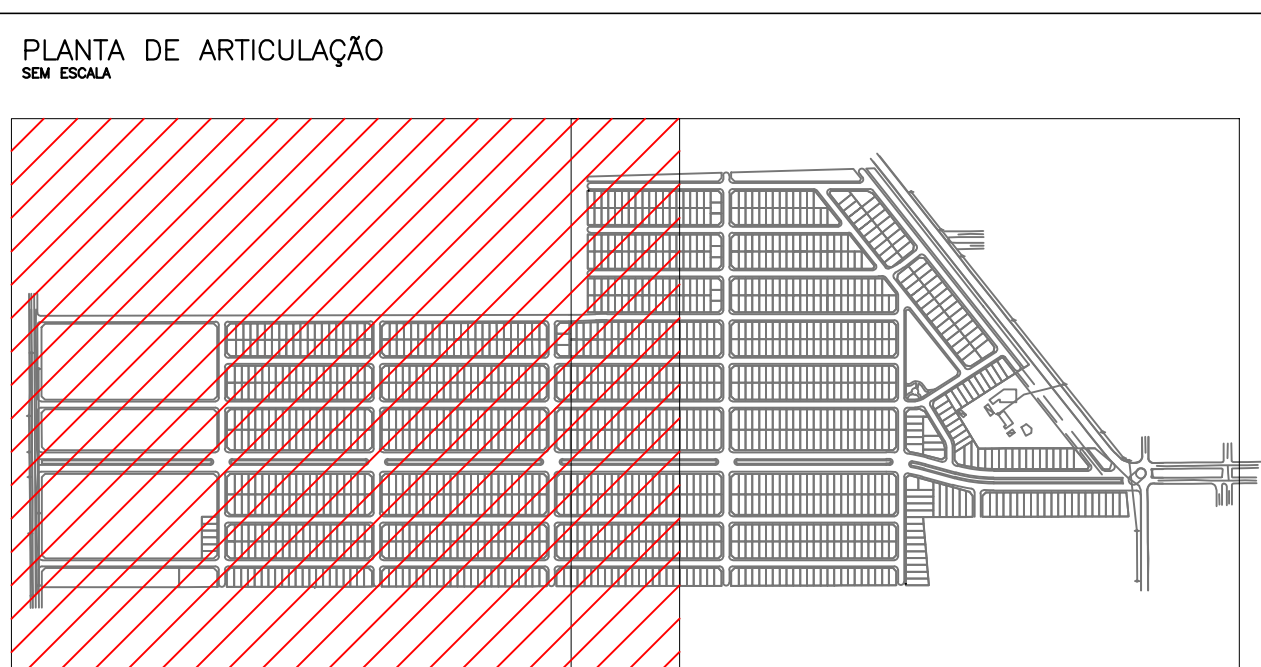


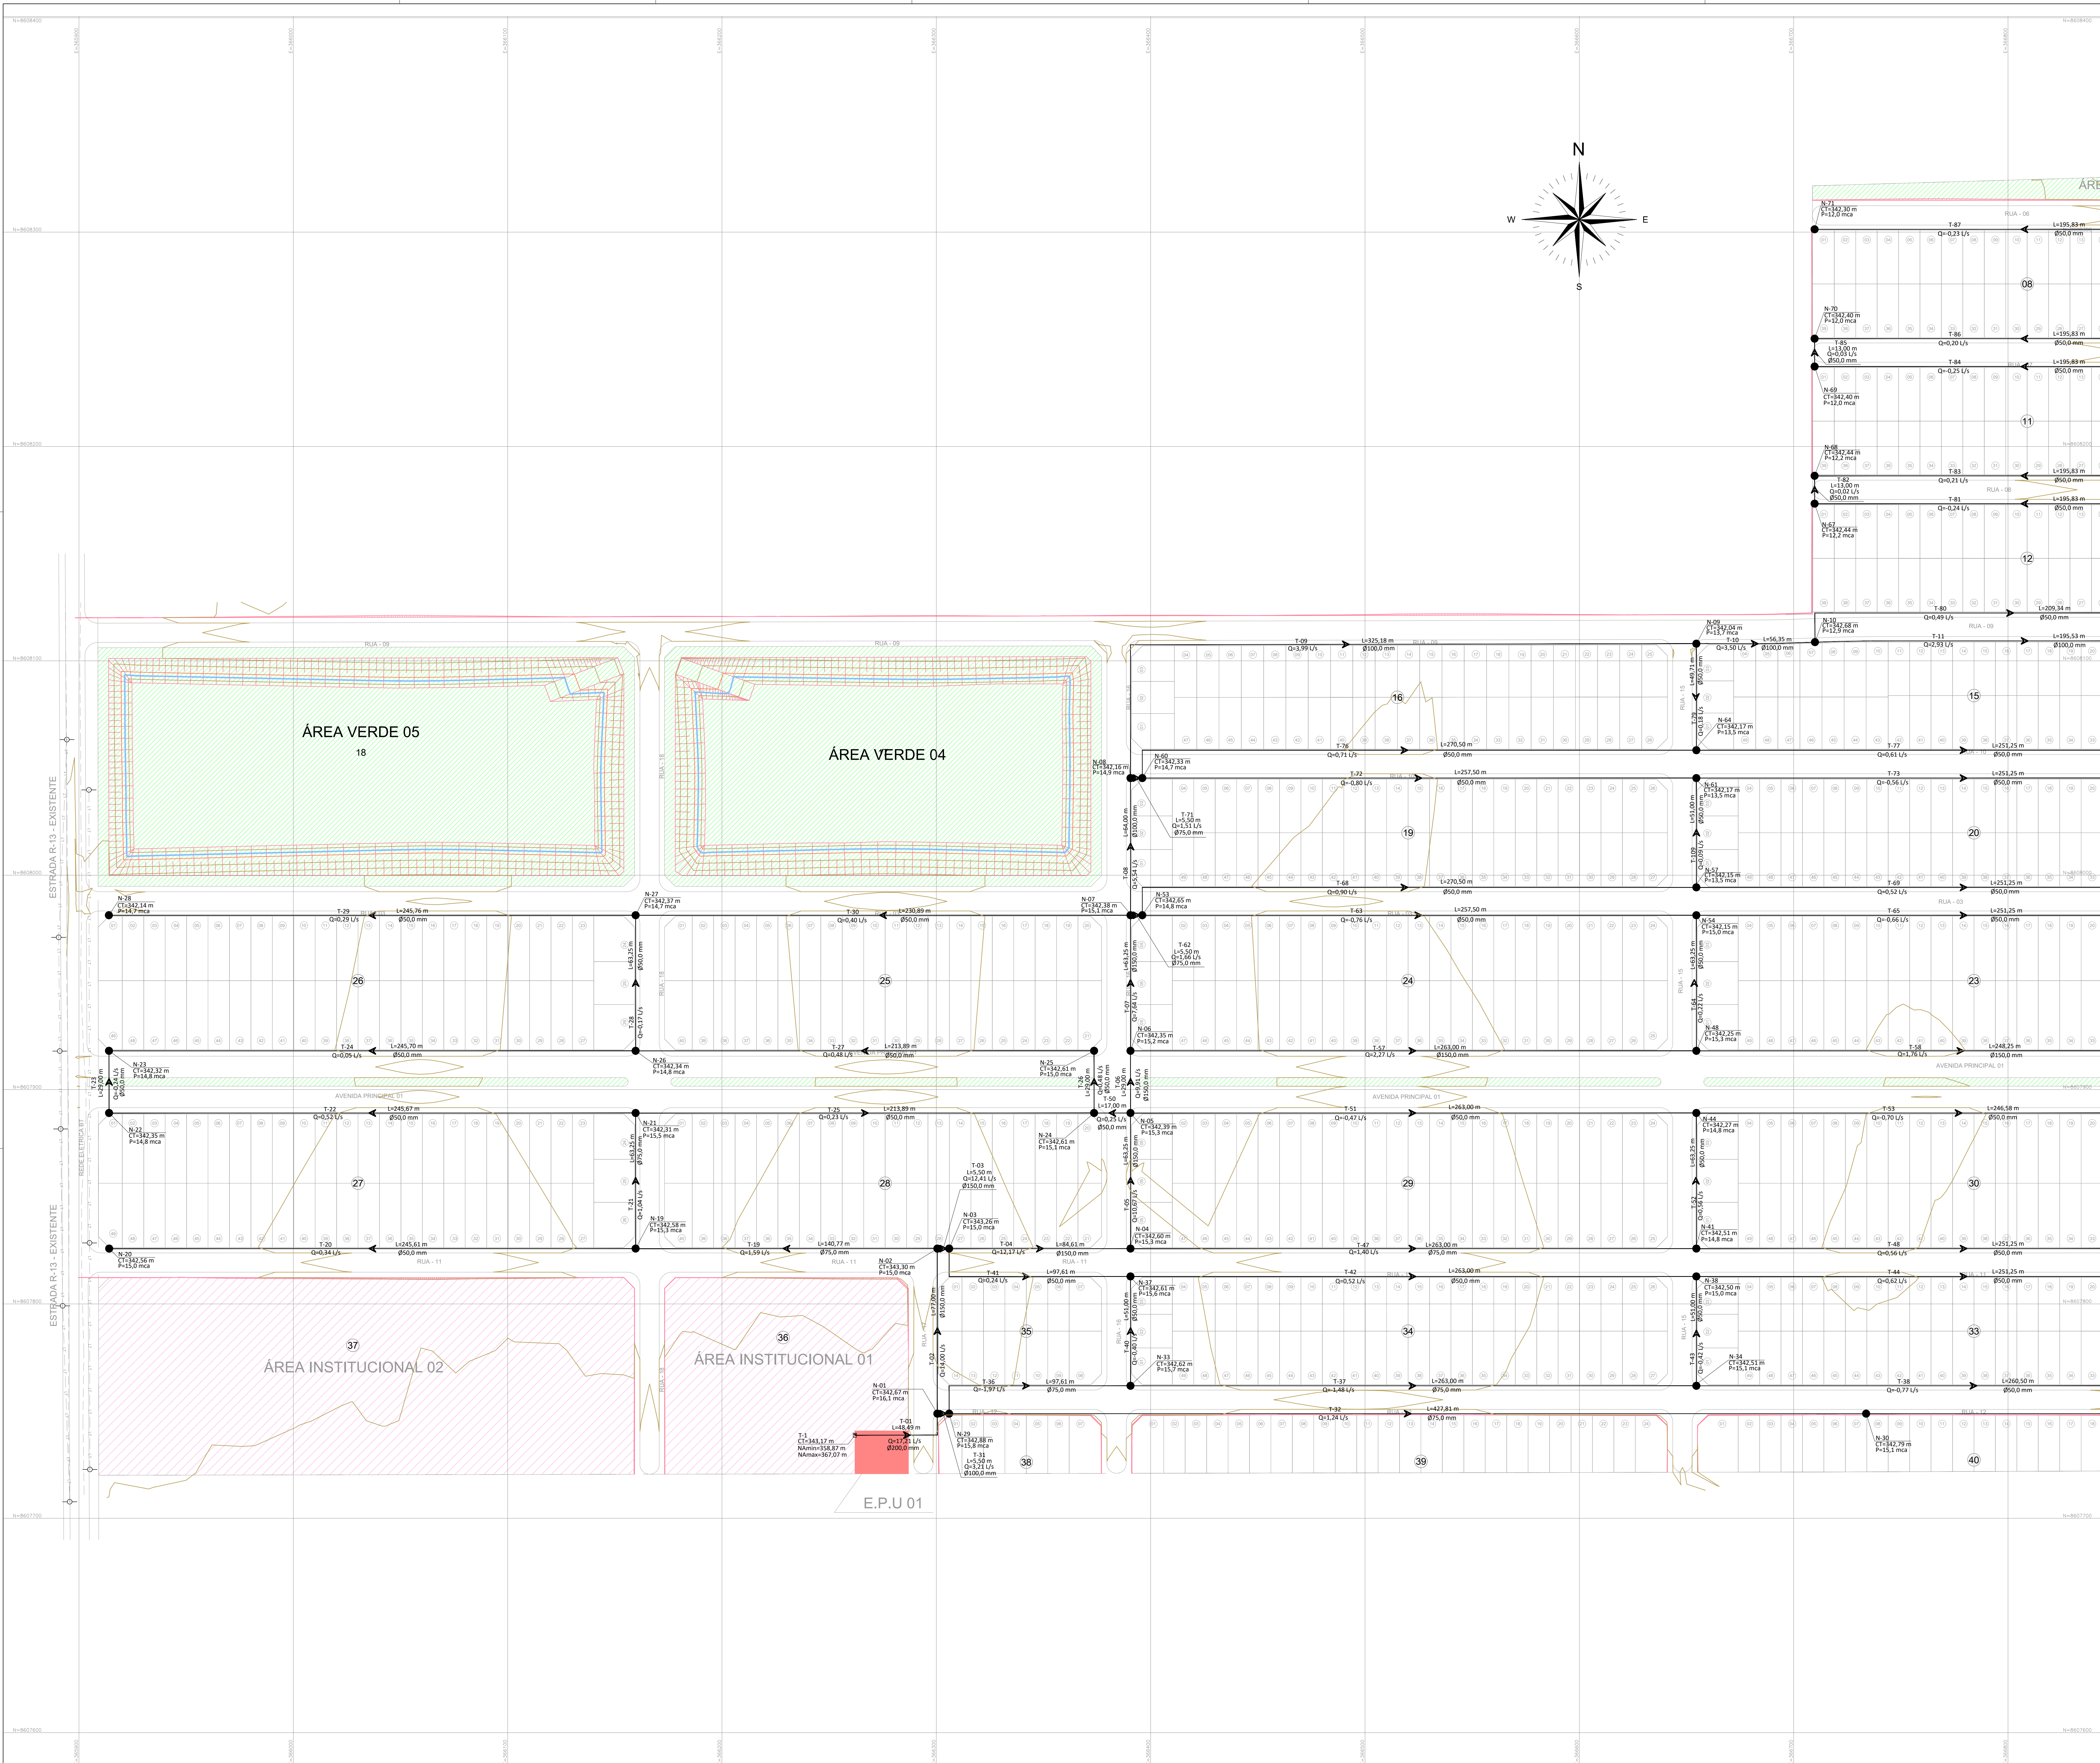

LEGENDA:

NOME DO TERRENO
PRESSÃO DISPONÍVEL

TRECHO
DIÂMETRO

COMPRIMENTO
VAZÃO

NOTAS:

1 - DIMENSÕES E ELEVACIONES EM METROS, EXCETO ONDE INDICADO.
2 - AS RIGIDIDADES EXISTENTES SEM CADASTRO DEVERÃO SER SONDADAS NA ÉPOCA DA EXECUÇÃO DA OBRA.
3 - OS DANOS CAUSADOS AS INSTALAÇÕES SUBTERRÂNEAS, SERÃO DE INTÉGRA RESPONSABILIDADE DA EXECUTORA DA OBRA INDEPENDENTEMENTE DA INTERFERÊNCIA CONSTAR OU NÃO DOS DESENHOS DOS PROJETOS E, ALTERAÇÕES DESTAS INSTALAÇÕES SOMENTE PODERÃO SER REALIZADAS COM EXPRESSA ANUÊNCIA DOS PROPRIETÁRIOS E/OU CONCESSIONÁRIOS.

REVISÕES		
REVISÃO Nº	MEMORIAL DA REVISÃO	DATA
REV.00	EMIÇÃO INICIAL	15/08/2022
REV.01	ALTERAÇÃO DO URBANÍSTICO	07/11/2022
REV.02	ALTERAÇÃO DA NOMECLATURA DO EMPREENDIMENTO	07/11/2022
REV.03		
REV.04		

SUE-22-024-PE-SAA-DE-002-R02

EMPREENHAMENTO:

EMPREENHAMENTO RESID. PLANALTO

Folha: 02/08

PROPRIETÁRIO:

RESIDENCIAL QUERENCIA EMPREEND. IMOBIL. LTDA

Título / Assunto: PROJETO EXECUTIVO DE SISTEMA DE ABASTECIMENTO DE ÁGUA ESQUEMA HIDRÁULICO (01/02)

Local: LOTE DE CHÁCARA - SETOR "C"

Município: QUERENCIA - MT

Escala: 1:1000

Data: 15/08/2022

Situação sem escala:

Declaro que a aprovação deste projeto, não implica no reconhecimento por parte da Prefeitura Municipal, do direito de propriedade do terreno.

Proprietário: RESID. QUERENCIA EMPREEND. IMOBIL. LTDA
CNPJ: 33.492.778/0001-69

Quadro de Áreas:

VER PROJETO URBANÍSTICO

Autor do Projeto e Responsável Técnico:
CARLOS MATHEUS CARDOZO LIMA
Registro Nacional: 50604790785P
ART: 280272302021931

ARQUIVO: SUE-22-024-PE-SAA-DE-002-003-R02.dwg

Aprovações: