



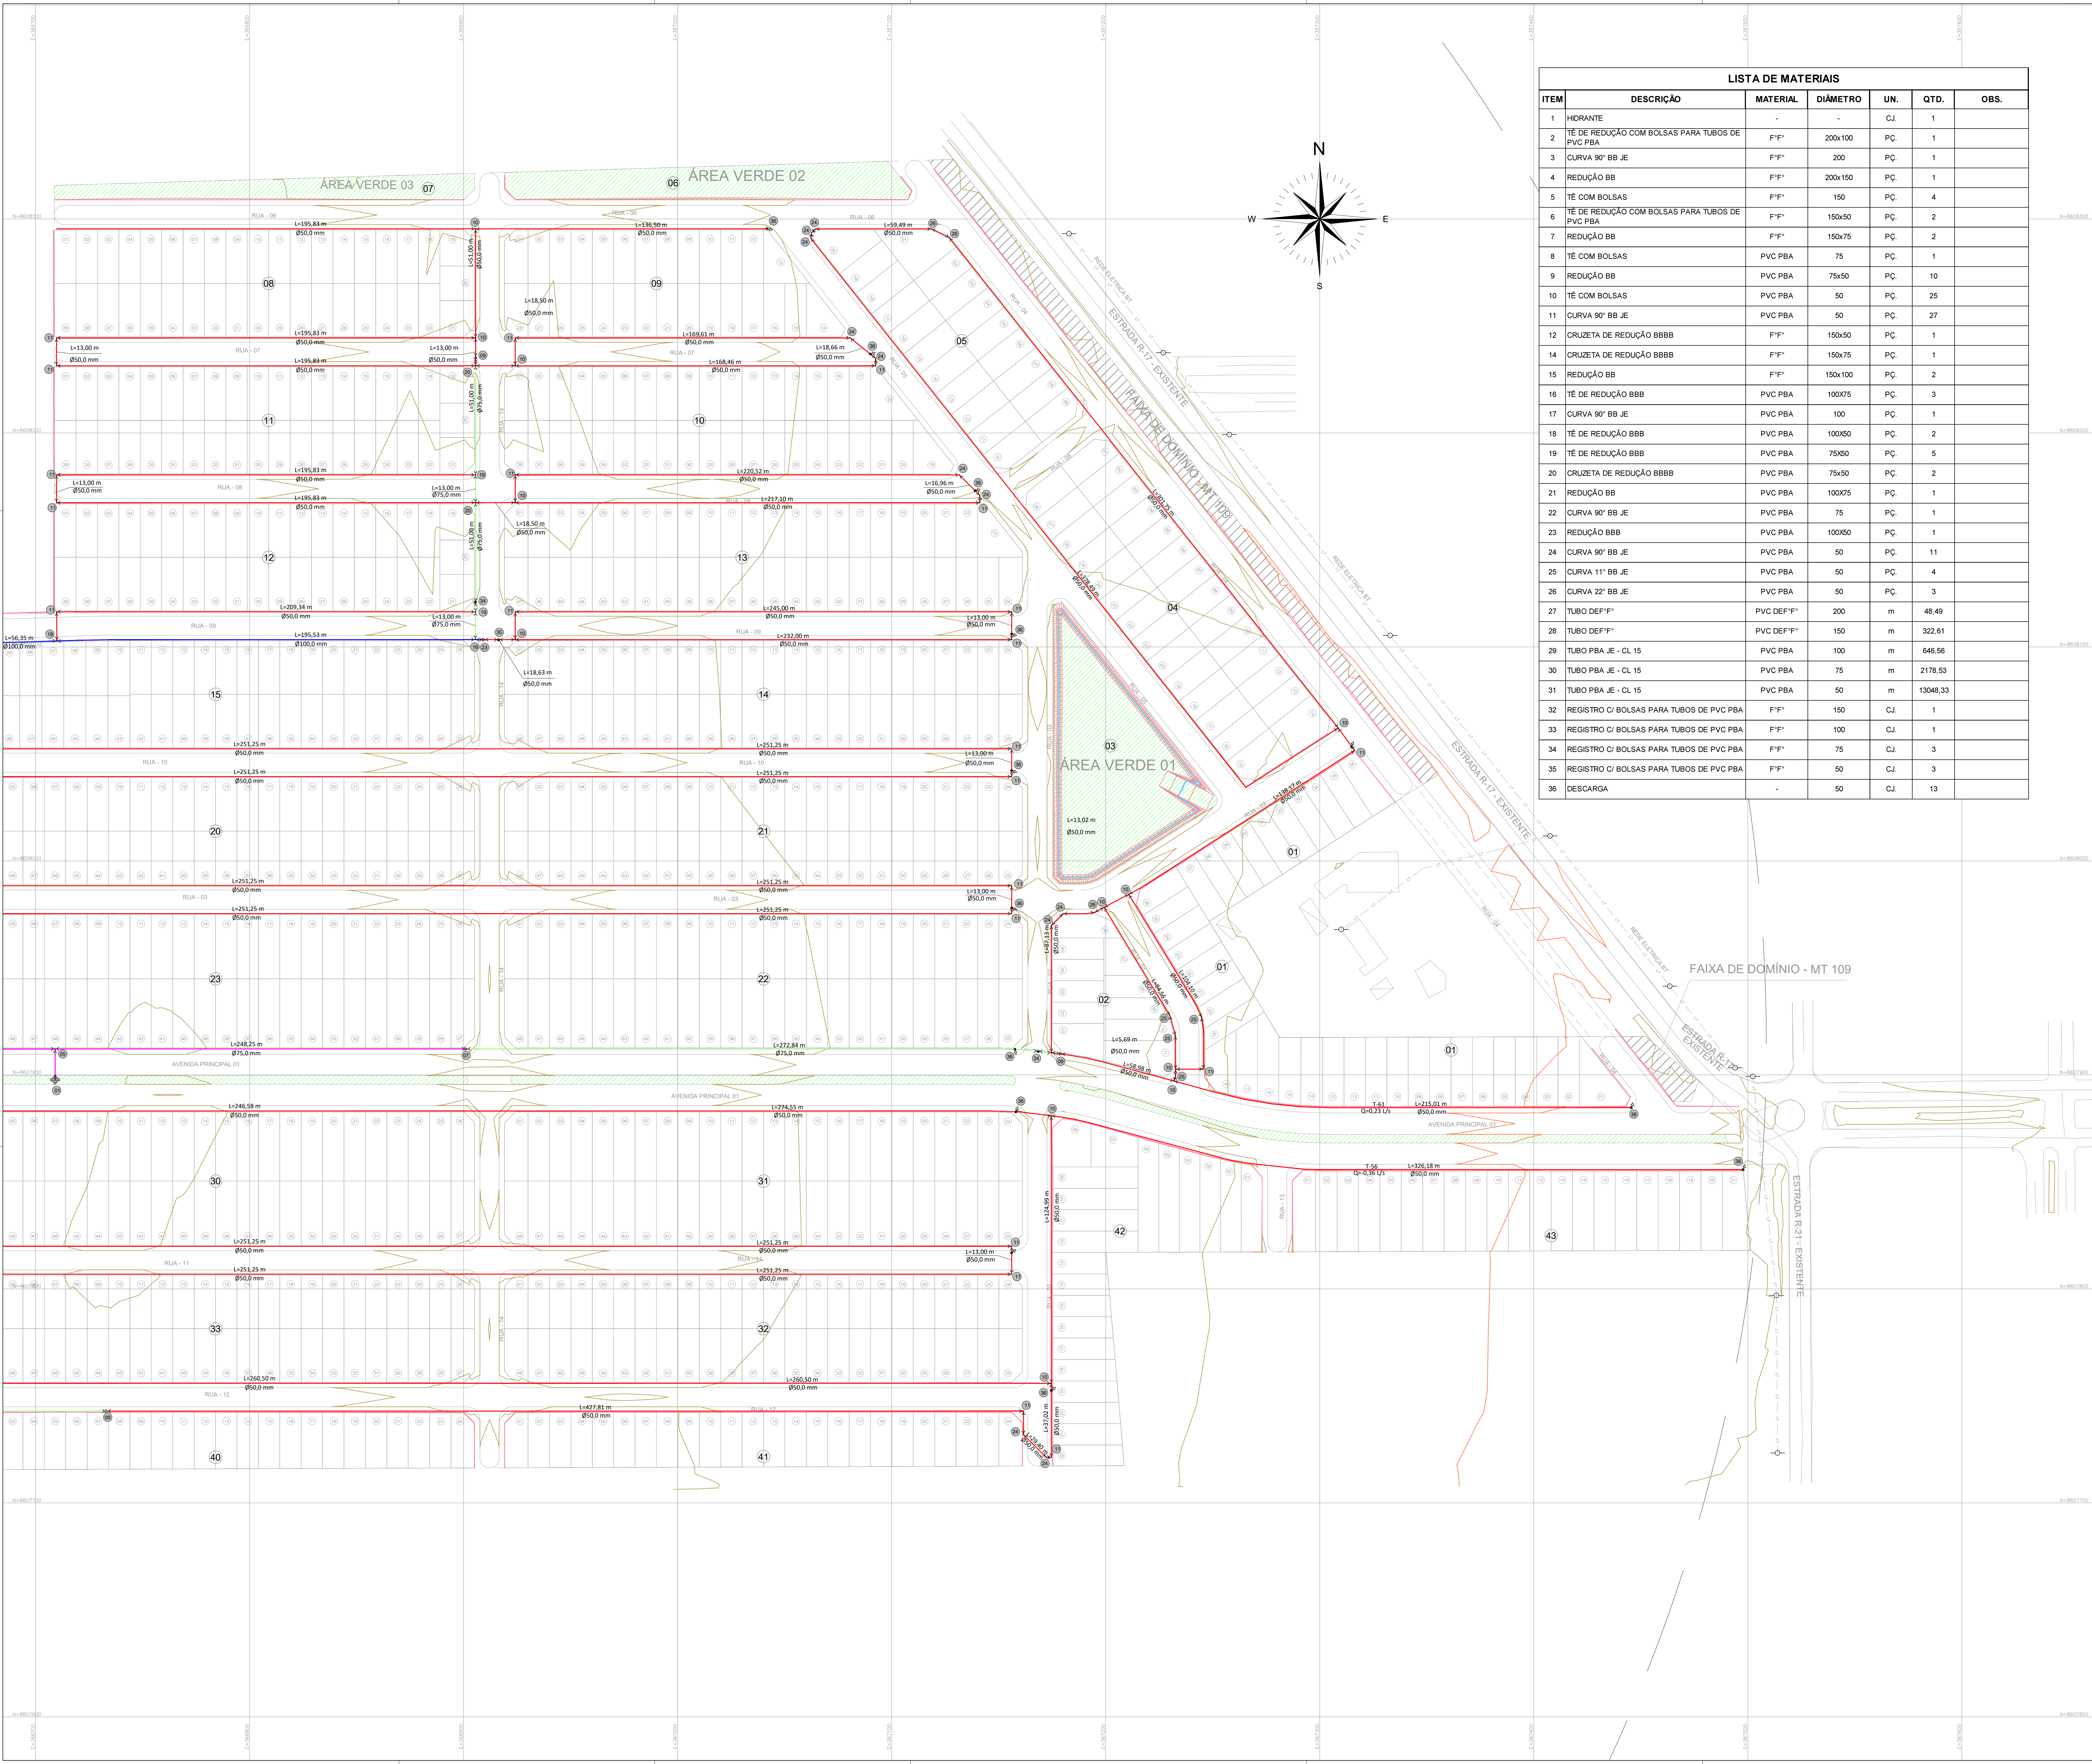

LISTA DE MATERIAIS						
ITEM	DESCRIÇÃO	MATERIAL	DIÂMETRO	UN.	QTD.	OBS.
1	HIDRANTE	-	-	CJ.	1	
2	TÊ DE REDUÇÃO COM BOLSAS PARA TUBOS DE PVC PBA	F" F"	200x100	PÇ.	1	
3	CURVA 90° BB JE	F" F"	200	PÇ.	1	
4	REDUÇÃO BB	F" F"	200x150	PÇ.	1	
5	TÊ COM BOLSAS	F" F"	150	PÇ.	4	
6	TÊ DE REDUÇÃO COM BOLSAS PARA TUBOS DE PVC PBA	F" F"	150x50	PÇ.	2	
7	REDUÇÃO BB	F" F"	150x75	PÇ.	2	
8	TÊ COM BOLSAS	PVC PBA	75	PÇ.	1	
9	REDUÇÃO BB	PVC PBA	75x50	PÇ.	10	
10	TÊ COM BOLSAS	PVC PBA	50	PÇ.	25	
11	CURVA 90° BB JE	PVC PBA	50	PÇ.	27	
12	CRUZETA DE REDUÇÃO BBBB	F" F"	150x50	PÇ.	1	
14	CRUZETA DE REDUÇÃO BBBB	F" F"	150x75	PÇ.	1	
15	REDUÇÃO BB	F" F"	150x100	PÇ.	2	
16	TÊ DE REDUÇÃO BBB	PVC PBA	100x75	PÇ.	3	
17	CURVA 90° BB JE	PVC PBA	100	PÇ.	1	
18	TÊ DE REDUÇÃO BBB	PVC PBA	100x50	PÇ.	2	
19	TÊ DE REDUÇÃO BBB	PVC PBA	75x50	PÇ.	5	
20	CRUZETA DE REDUÇÃO BBBB	PVC PBA	75x50	PÇ.	2	
21	REDUÇÃO BB	PVC PBA	100x75	PÇ.	1	
22	CURVA 90° BB JE	PVC PBA	75	PÇ.	1	
23	REDUÇÃO BBB	PVC PBA	100x50	PÇ.	1	
24	CURVA 90° BB JE	PVC PBA	50	PÇ.	11	
25	CURVA 11° BB JE	PVC PBA	50	PÇ.	4	
26	CURVA 22° BB JE	PVC PBA	50	PÇ.	3	
27	TUBO DEF" F"	PVC DEF" F"	200	m	48,49	
28	TUBO DEF" F"	PVC DEF" F"	150	m	322,61	
29	TUBO PBA JE - CL 15	PVC PBA	100	m	648,56	
30	TUBO PBA JE - CL 15	PVC PBA	75	m	2178,53	
31	TUBO PBA JE - CL 15	PVC PBA	50	m	13046,33	
32	REGISTRO C/ BOLSAS PARA TUBOS DE PVC PBA	F" F"	150	CJ.	1	
33	REGISTRO C/ BOLSAS PARA TUBOS DE PVC PBA	F" F"	100	CJ.	1	
34	REGISTRO C/ BOLSAS PARA TUBOS DE PVC PBA	F" F"	75	CJ.	3	
35	REGISTRO C/ BOLSAS PARA TUBOS DE PVC PBA	F" F"	50	CJ.	3	
36	DESCARGA	-	50	CJ.	13	

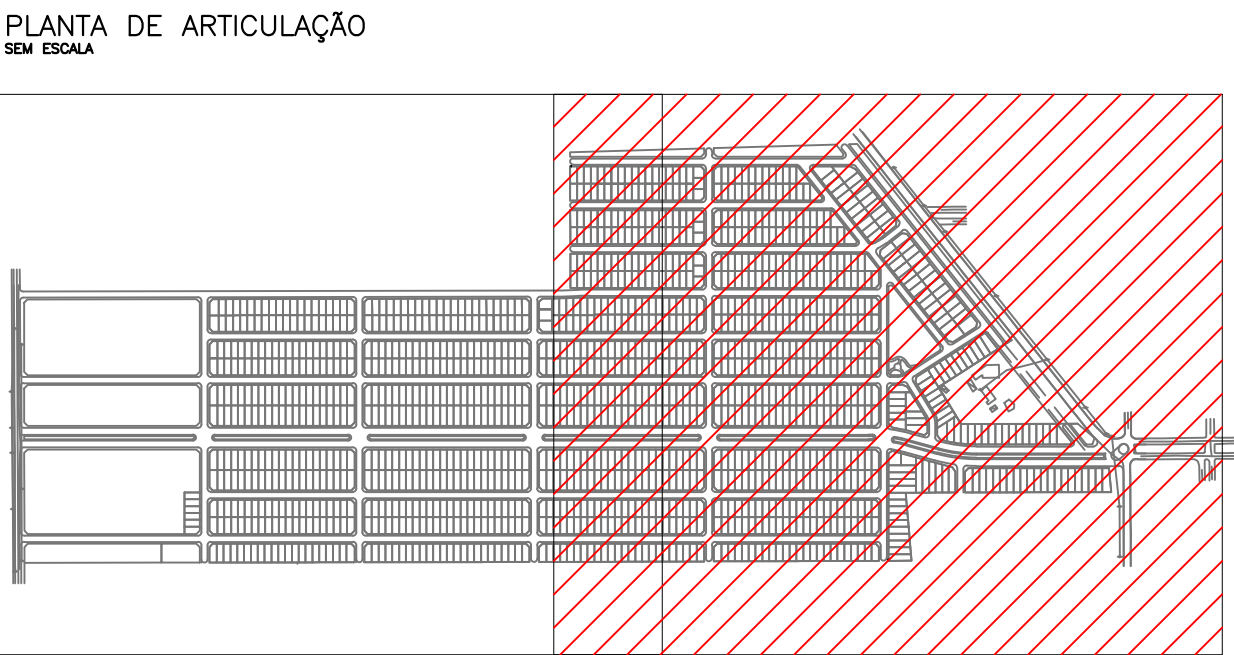

- LEGENDA:
- TUBULAÇÃO PVC PBA ø 50mm
 - TUBULAÇÃO PVC PBA ø 75mm
 - TUBULAÇÃO PVC PBA ø 100mm
 - TUBULAÇÃO PVC DEF" F" ø 150mm
 - TUBULAÇÃO PVC DEF" F" ø 200mm
 - CURVA 11°
 - CURVA 22°
 - CURVA 45°
 - CURVA 90°
 - REDUÇÃO
 - ADAPTADOR
 - REGISTRO
 - CRUZETA
 - CAP
 - TE
 - HIDRANTE
 - DESCARGA

NOTAS:

1 - DIMENSÕES E ELEVÇÕES EM METROS, EXCETO ONDE INDICADO.

2 - AS REDES EXISTENTES SEM CADASTRO DEVERÃO SER SONDADAS NA ÉPOCA DA EXECUÇÃO DA OBRA.

3 - OS DANOS CAUSADOS AS INSTALAÇÕES SUBTERRÂNEAS, SERÃO DE INTÉRA RESPONSABILIDADE DA EXECUTORA DA OBRA INDEPENDENTEMENTE DA INTERFERÊNCIA CONSTAR OU NÃO DOS DESENHOS DOS PROJETOS E, ALTERAÇÕES DESTAS INSTALAÇÕES SOMENTE PODERÃO SER REALIZADAS COM EXPRESSA ANUÊNCIA DOS PROPRIETÁRIOS E/OU CONCESSIONÁRIOS.

REVISÕES		
REVISÃO Nº	MEMORIAL DA REVISÃO	DATA
REV.00	EMIÇÃO INICIAL	15/08/2022
REV.01	ALTERAÇÃO DO URBANÍSTICO	07/10/2022
REV.02	ALTERAÇÃO DA NOMECLATURA DO EMPREENDIMENTO	07/11/2022
REV.03		
REV.04		

Sistemas Urbanos Engenharia Ltda.

EMPREENDIMENTO: **EMPREENDIMENTO RESID. PLANALTO**

PROPRIETÁRIO: **RESIDENCIAL QUERENCIA EMPREEND. IMOBIL. LTDA**

Título / Assunto: **PROJETO EXECUTIVO DE SISTEMA DE ABASTECIMENTO DE ÁGUA**
DETALHAMENTO DA REDE (02/02)

Local: **LOTE DE CHÁCARA - SETOR "C"**

Município: **QUERENCIA - MT**

Escala: **1:1000**

Data: **15/04/2022**

Situação sem escala:

Declaro que a aprovação deste projeto, não implica no reconhecimento por parte da Prefeitura Municipal, do direito de propriedade do terreno.

Proprietário: **RESID. QUERENCIA EMPR. IMOB. LTDA**
CNPJ: **33.492.778/0001-69**

Quadro de Áreas:

VER PROJETO URBANÍSTICO

ARQUIVO: **SUE-22-024-PE-SAA-DE-004-005-R02.dwg**

Aprovações:

Assinatura do Projeto e Responsável Técnico:

CARLOS MATHEUS CARDOSO LIMA
Registro Nacional: **5505479078/BP**
ART: **2802723020521931**