
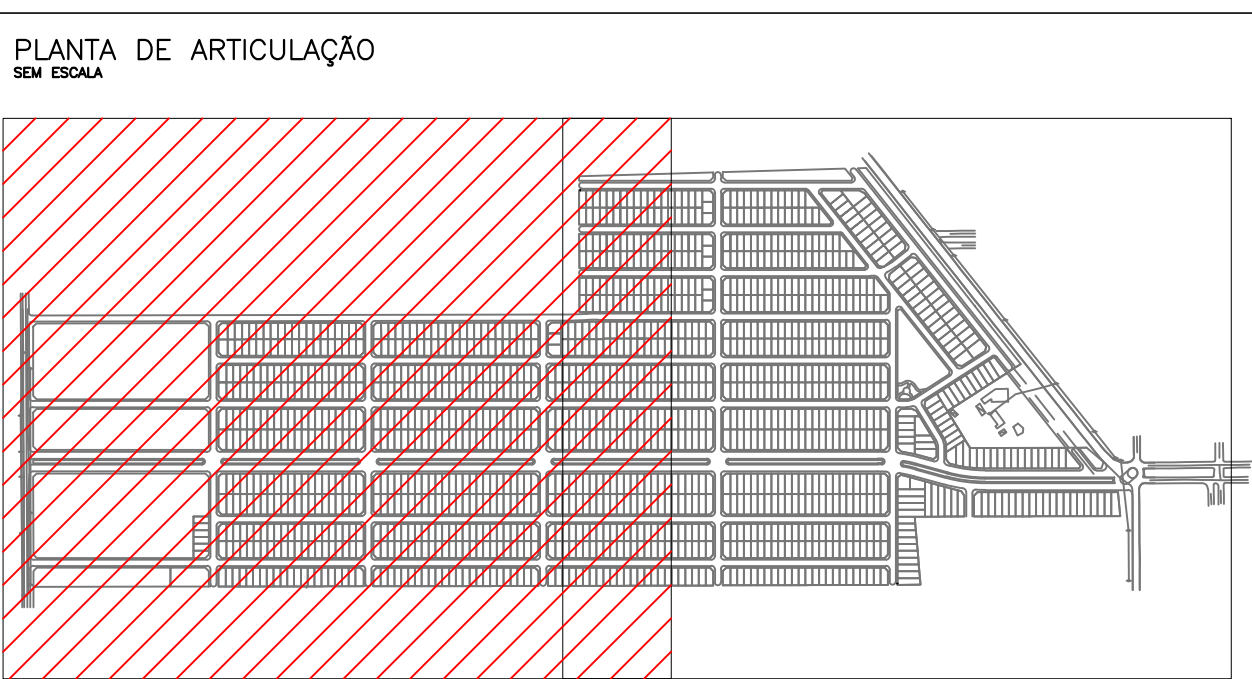


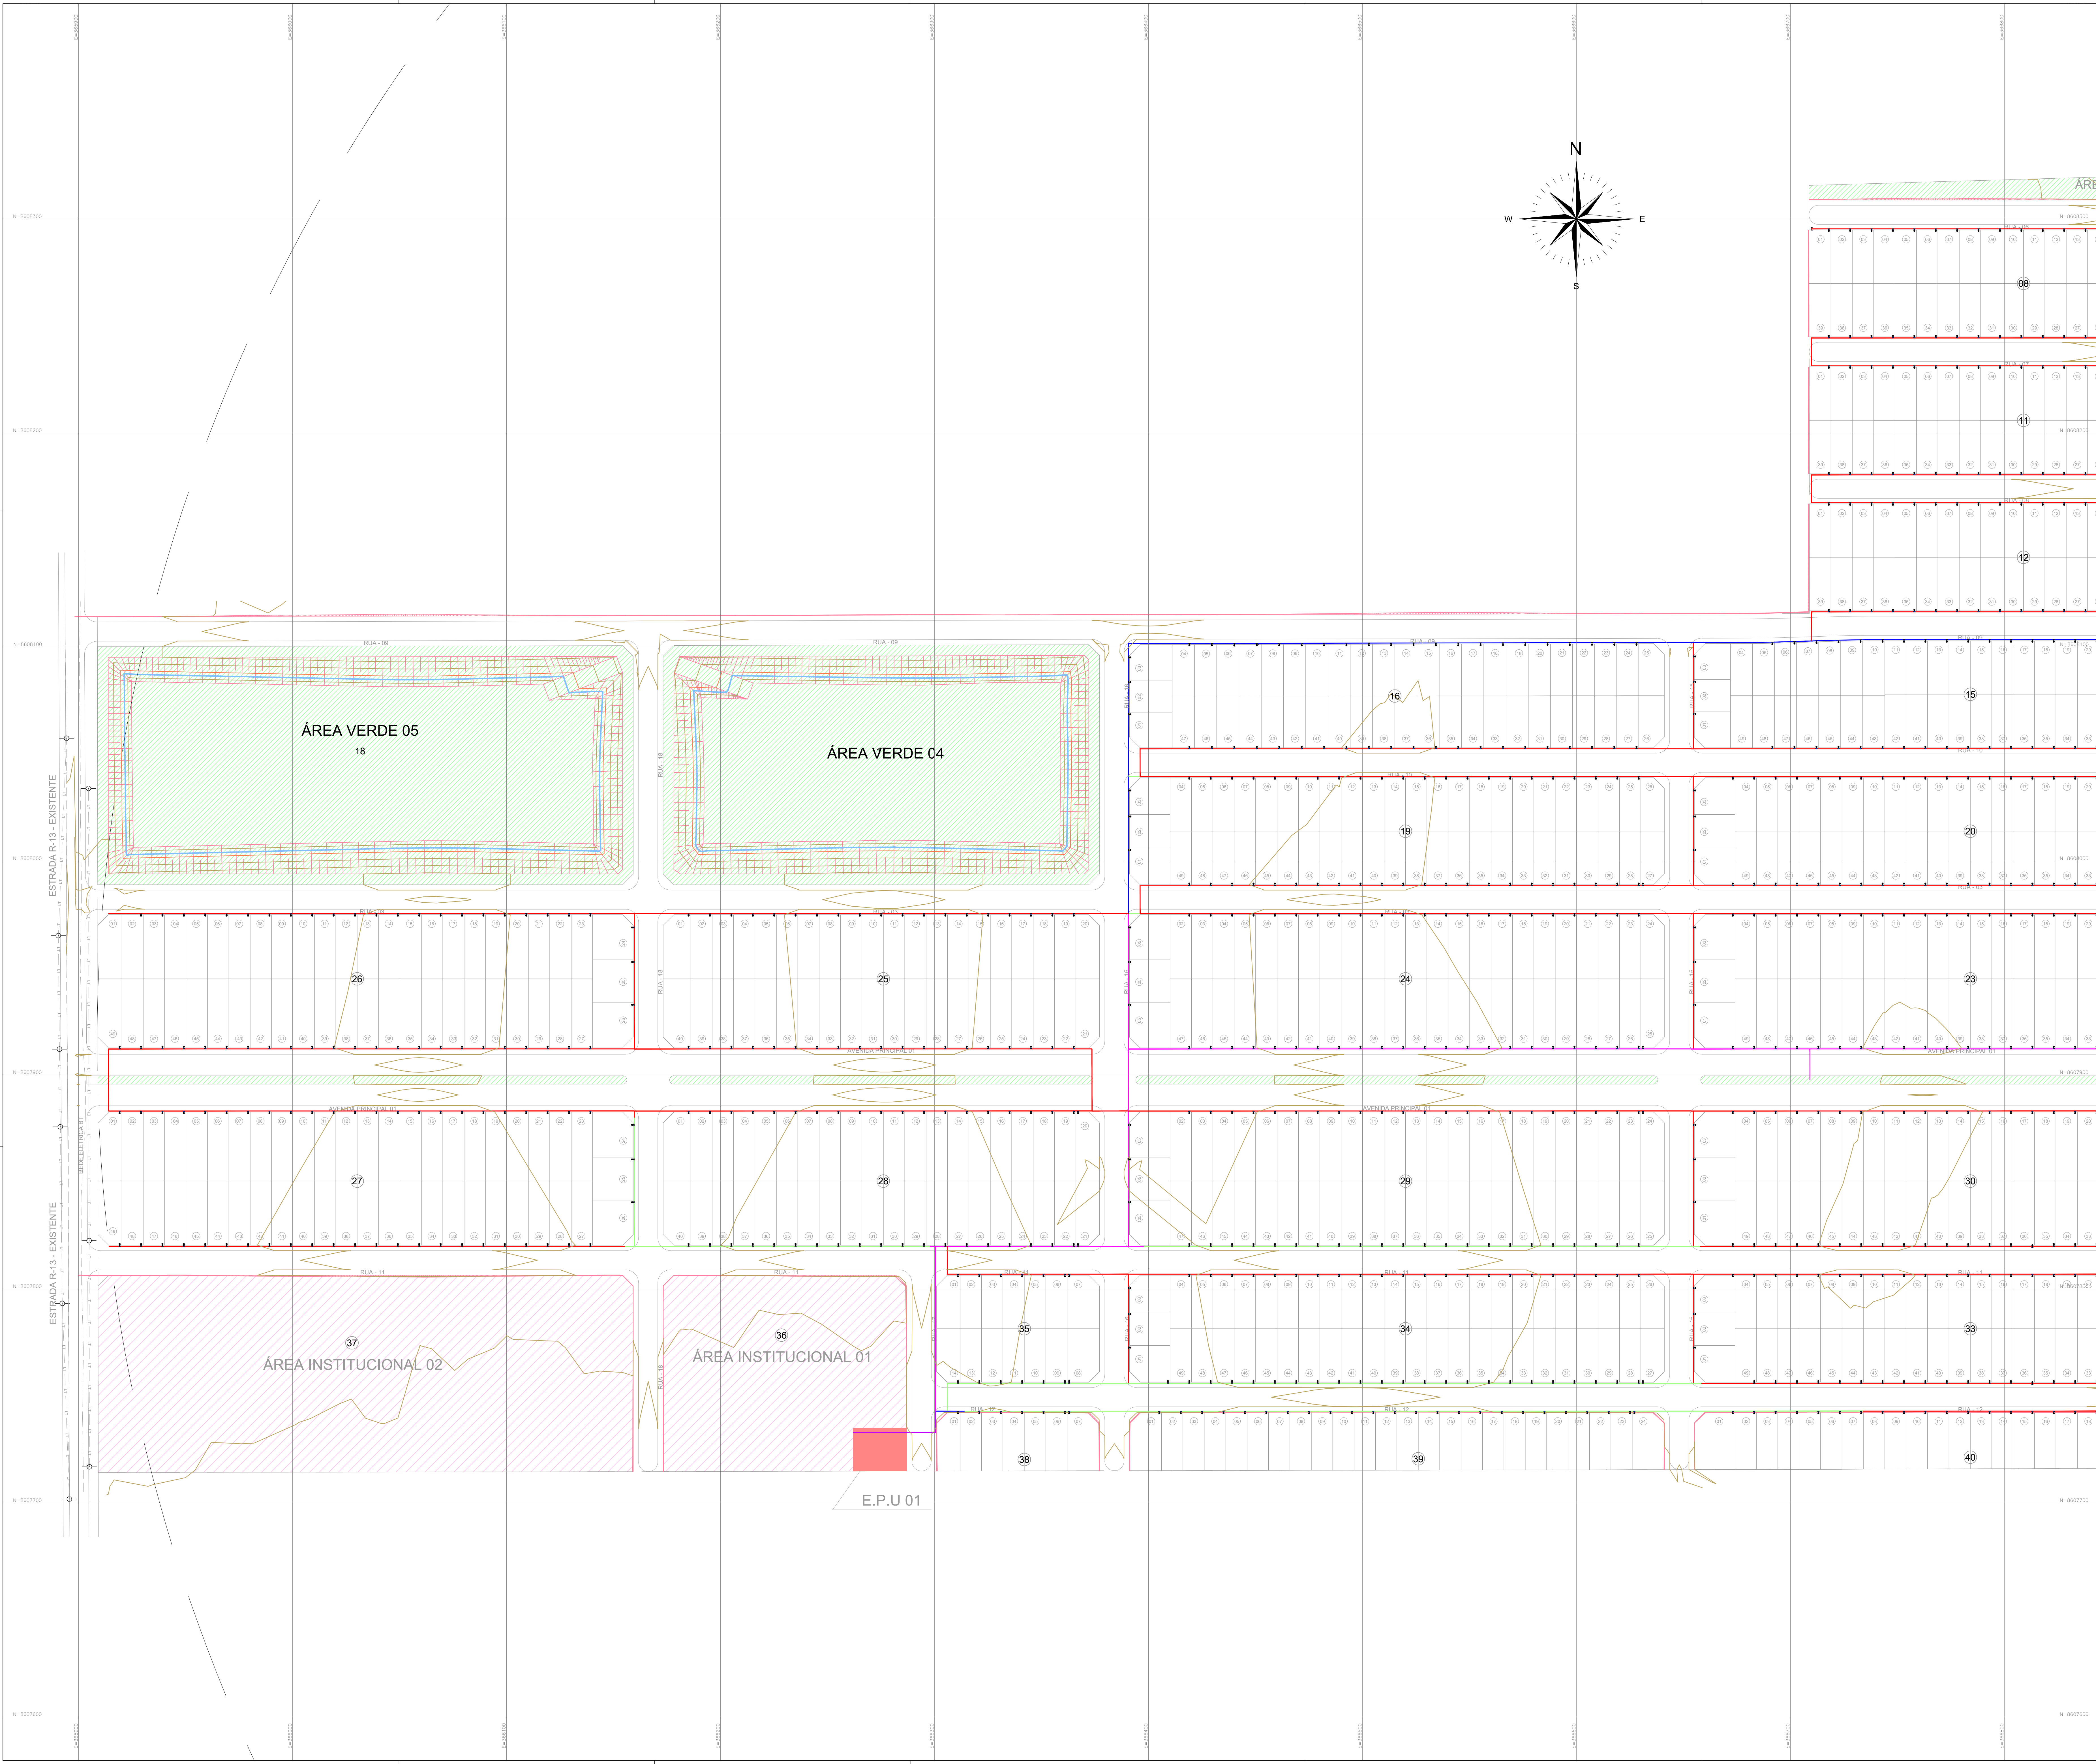

- LEGENDA:
- TUBULAÇÃO PVC PBA ø 50mm
 - TUBULAÇÃO PVC PBA ø 75mm
 - TUBULAÇÃO PVC PBA ø 100mm
 - TUBULAÇÃO PVC DEF" ø 150mm
 - TUBULAÇÃO PVC DEF" ø 200mm
 - RAMAL DE LIGAÇÃO DOMICILIAR

NOTAS:

1 - DIMENSÕES E ELEVACÕES EM METROS, EXCETO ONDE INDICADO.

2 - AS RIZES EXISTENTES SEM CADASTRO DEVERÃO SER SONDADAS NA ÉPOCA DA EXECUÇÃO DA OBRA.

3 - OS DANOS CAUSADOS AS INSTALAÇÕES SUBTERRÂNEAS, SERÃO DE INTERA RESPONSABILIDADE DA EXECUTORA DA OBRA INDEPENDENTEMENTE DA INTERFERÊNCIA CONSTAR OU NÃO DOS DESENHOS DOS PROJETOS E, ALTERAÇÕES DESTAS INSTALAÇÕES SOMENTE PODERÃO SER REALIZADAS COM EXPRESSA ANUÊNCIA DOS PROPRIETÁRIOS E/OU CONCESSIONÁRIOS.

REVISÕES		
REVISÃO Nº	MEMORIAL DA REVISÃO	DATA
REV.00	EMIÇÃO INICIAL	15/08/2022
REV.01	ALTERAÇÃO DO URBANÍSTICO	07/10/2022
REV.02	ALTERAÇÃO DA NOMECLATURA DO EMPREENDIMENTO	07/11/2022
REV.03		
REV.04		

SUE-22-024-PE-SAA-DE-006-R02

Folha: 06/08

EMPREENHIMENTO: EMPREENDIMENTO RESID. PLANALTO

PROPRIETÁRIO: RESIDENCIAL QUERENCIA EMPREEN. IMOBIL. LTDA

Título / Assunto: PROJETO EXECUTIVO DE SISTEMA DE ABASTECIMENTO DE ÁGUA LIGAÇÃO DOMICILIAR (01/02)

Local: LOTE DE CHÁCARA - SETOR "C"

Município: QUERENCIA - MT

Escala: 1:1000

Data: 15/08/2022

Situação sem escala

Declaro que a aprovação deste projeto, não implica no reconhecimento por parte da Prefeitura Municipal, do direito de propriedade do terreno.

Proprietário: RESID. QUERENCIA EMPR. IMOB. LTDA
CNPJ: 33.492.778/0001-69

Assinatura do Projeto e Responsável Técnico:
CARLOS MATHÉUS CARDOSO LIMA
Registro Nacional: 5505479078/SP
ART: 2802723020521931

Quadro de Áreas: VER PROJETO URBANÍSTICO

ARQUIVO: SUE-22-024-PE-SAA-DE-006-007-R02.dwg

Aprovações: