


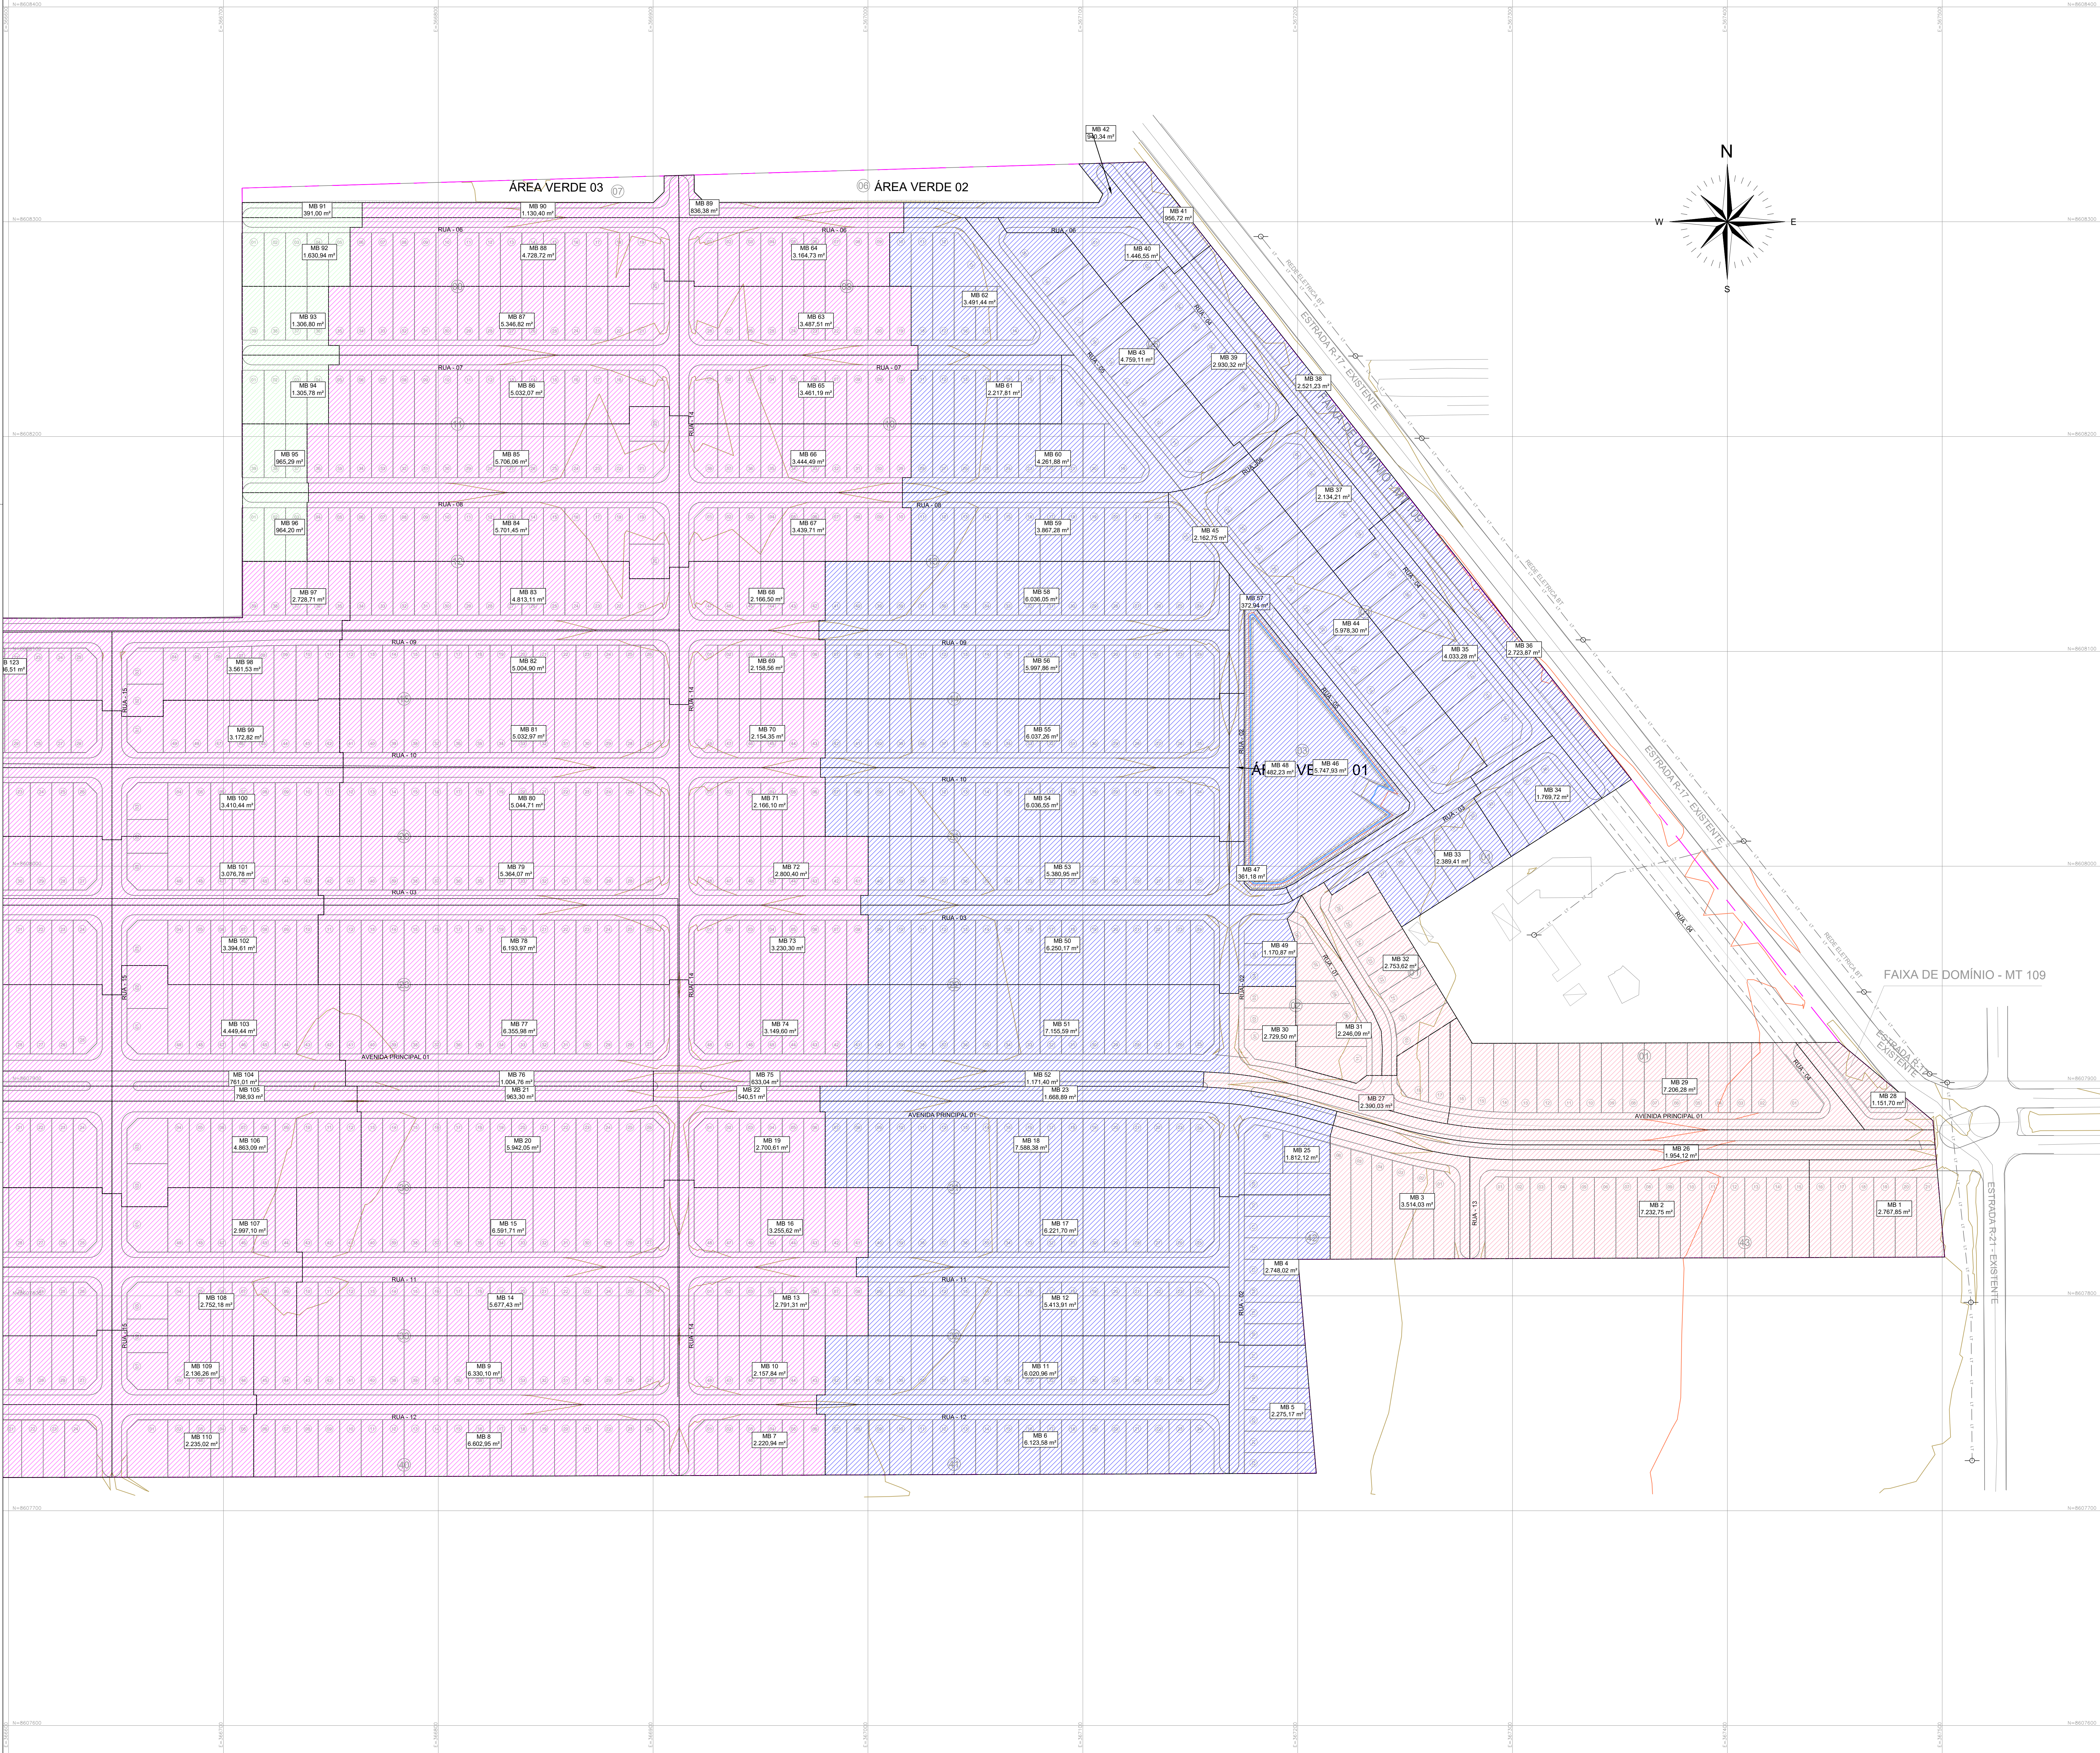

- LEGENDA:
- SUB BACIA 1
 - SUB BACIA 2
 - SUB BACIA 3
 - SUB BACIA 4 - LANÇAMENTO SUPERFICIAL NA ÁREA VIZINHA
 - SUB BACIA 5

NOTAS:
1 - DIMENSÕES E ELEVACOES EM METROS, EXCETO ONDE INDICADO.
2 - AS RIZES EXISTENTES SEM CADASTRO DEVERAO SER SONDADAS NA EPOCA DA EXECUCAO DA OBRA.
3 - OS DANOS CAUSADOS AS INSTALACOES SUBTERRANEAS, SERAO DE INTERA RESPONSABILIDADE DA EXECUTORA DA OBRA INDEPENDENTEMENTE DA INTERFERENCIA CONSTAR OU NAO DOS DESENHOS DOS PROJETOS E, ALTERACOES DESTAS INSTALACOES SOMENTE PODERAO SER REALIZADAS COM EXPRESSA ANUENCIA DOS PROPRIETARIOS E OU CONCESSIONARIOS.

REVISOES		
REVISAO N°	MEMORIAL DA REVISAO	DATA
REV 00	EMISSAO INICIAL	25/04/2022
REV 01	Alteracao da terraplanagem	17/08/2022
REV 02	Alteracao do urbanistico	07/10/2022
REV 03	Alteracoes solicitadas da C & T	28/10/2022
REV 04	Alteracao da nomenclatura do empreendimento	07/11/2022

SUE-22-024-PE-DRE-DE-004-RD4

EMPREENHIMENTO:

EMPREENHIMENTO RESID. PLANALTO

Folha:

04/12

PROPRIETARIO:

RESIDENCIAL QUERENCIA EMPREEND. IMOBIL. LTDA

Titulo / Assunto:

PROJETO BASICO DE DRENAGEM PLUVIAL

MICROBACIAS (02/02)

Local:

LOTE DE CHACARA - SETOR "C"

Municipio:

QUERENCIA - MT

Escala:

1:1000

Data:

07/10/2022

Situação sem escala:

Declaro que a aprovação deste projeto, não implica no reconhecimento por parte da Prefeitura Municipal, do direito de propriedade do terreno.

Proprietário:

RESID. QUERENCIA EMPRE. IMOB. LTDA

CNPJ:

33.492.778/0001-69

Quadro de Areas:

VER PROJETO URBANISTICO

Autor do Projeto e Responsavel Técnico:

CARLOS MATHEUS CARDOSO LIMA

Registro Nacional: 5580479078/SP

ART: 2802723020521931

ARQUIVO:

SUE-22-024-PE-DRE-DE-003-004-RD4.dwg

Aprovações: