



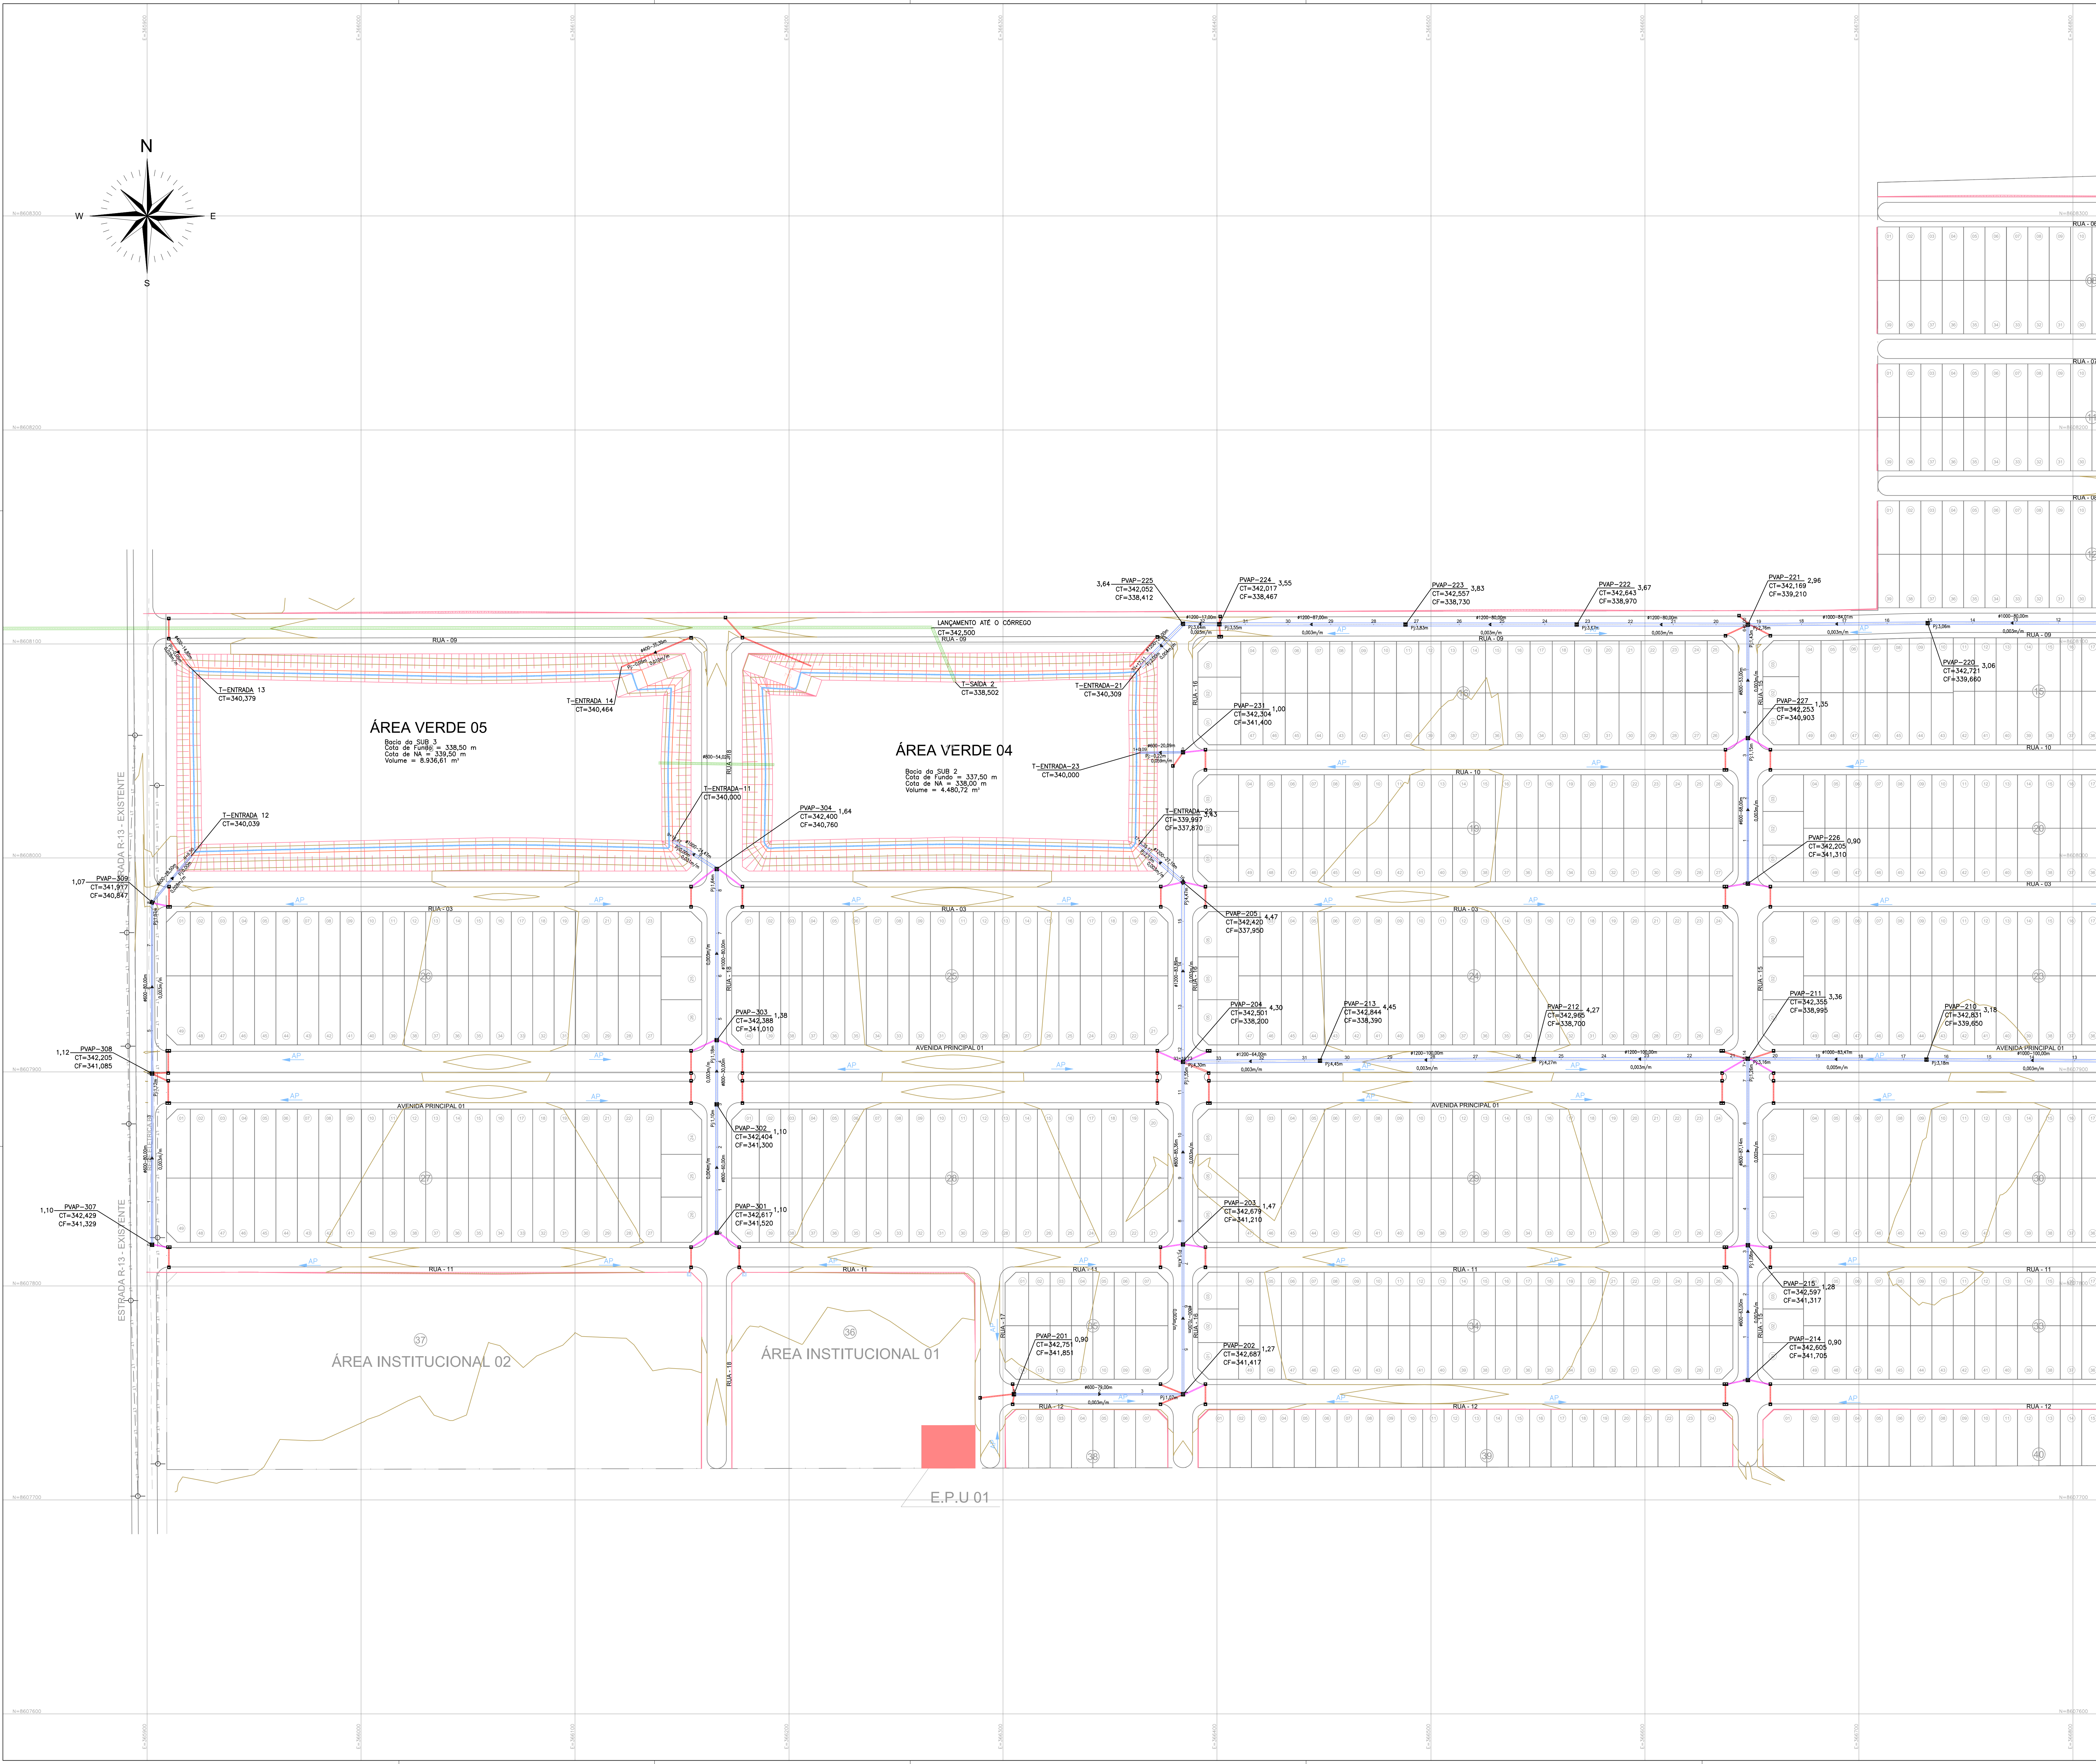

- LEGENDA:
- TUBULAÇÃO EM PEAO
 - TUBULAÇÃO EM CONCRETO
 - RAMAIS DE #400mm
 - RAMAIS DE #600mm
 - SARJETÃO
 - POÇO DE VISITA DE ÁGUAS PLUVIAIS
 - BOCA DE LOBO DUPLA
 - BOCA DE LOBO SIMPLES
 - CAIXA DE PASSAGEM

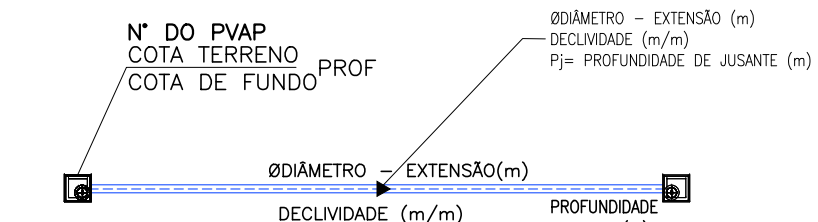

NOTAS:

1 - DIMENSÕES E ELEVações EM METROS, EXCETO ONDE INDICADO.

2 - AS RIZES EXISTENTES SEM CADASTRO DEVERÃO SER SONDADAS NA ÉPOCA DA EXECUÇÃO DA OBRA.

3 - OS DANOS CAUSADOS AS INSTALAÇÕES SUBTERRÂNEAS, SERÃO DE INTÉRA RESPONSABILIDADE DA EXECUTORA DA OBRA INDEPENDENTEMENTE DA INTERFERÊNCIA CONSTAR OU NÃO DOS DESENHOS DOS PROJETOS E, ALTERAÇÕES DESTAS INSTALAÇÕES SOMENTE PODERÃO SER REALIZADAS COM EXPRESSA ANUÊNCIA DOS PROPRIETÁRIOS E OU CONCESSIONÁRIOS.

REVISÕES		
REVISÃO Nº	MEMORIAL DA REVISÃO	DATA
REV.00	EMISSIONAL INICIAL	25/04/2022
REV.01	Alteração da terraplenagem	17/08/2022
REV.02	Alteração do urbanístico	07/10/2022
REV.03	Alterações solicitadas da CAT	28/10/2022
REV.04	Alteração da nomenclatura do empreendimento	07/11/2022

Sistemas Urbanos Engenharia Ltda.

EMPREENHIMENTO:

EMPREENHIMENTO RESID. PLANALTO

PROPRIETÁRIO:

RESIDENCIAL QUERENCIA EMPREEND. IMOBIL. LTDA

Título / Assunto: **PROJETO BASICO DE DRENAGEM PLUVIAL**
PLANTA DA REDE (01/02)

Local: **LOTE DE CHACARA - SETOR "C"**

Município: **QUERENCIA - MT**

Escala: **1:1000**

Data: **07/10/2022**

Situação sem escala:

Quadro de Áreas:

VER PROJETO URBANÍSTICO

ARQUIVO: SUE-22-024-PE-DRE-DE-005-R04.dwg

Aprovações:

Proprietário: RESID.QUERENCIA EMPR. IMOB. LTDA
CNPJ: 33.492.778/0001-69

Autor do Projeto e Responsável Técnico:
CARLOS MATHÉUS CARDOSO LIMA
Registro Nacional: 5505479078/BP
ART: 2802723202051931