

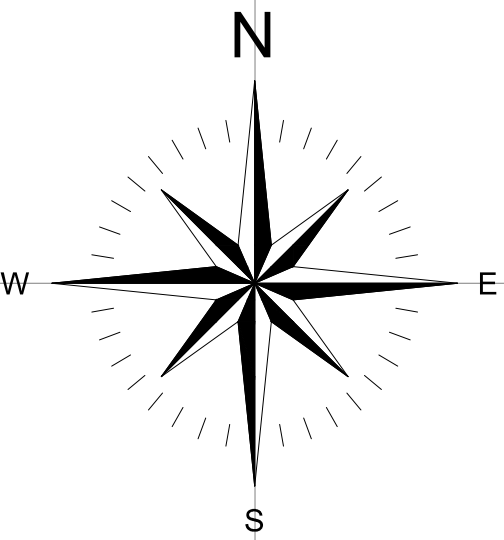


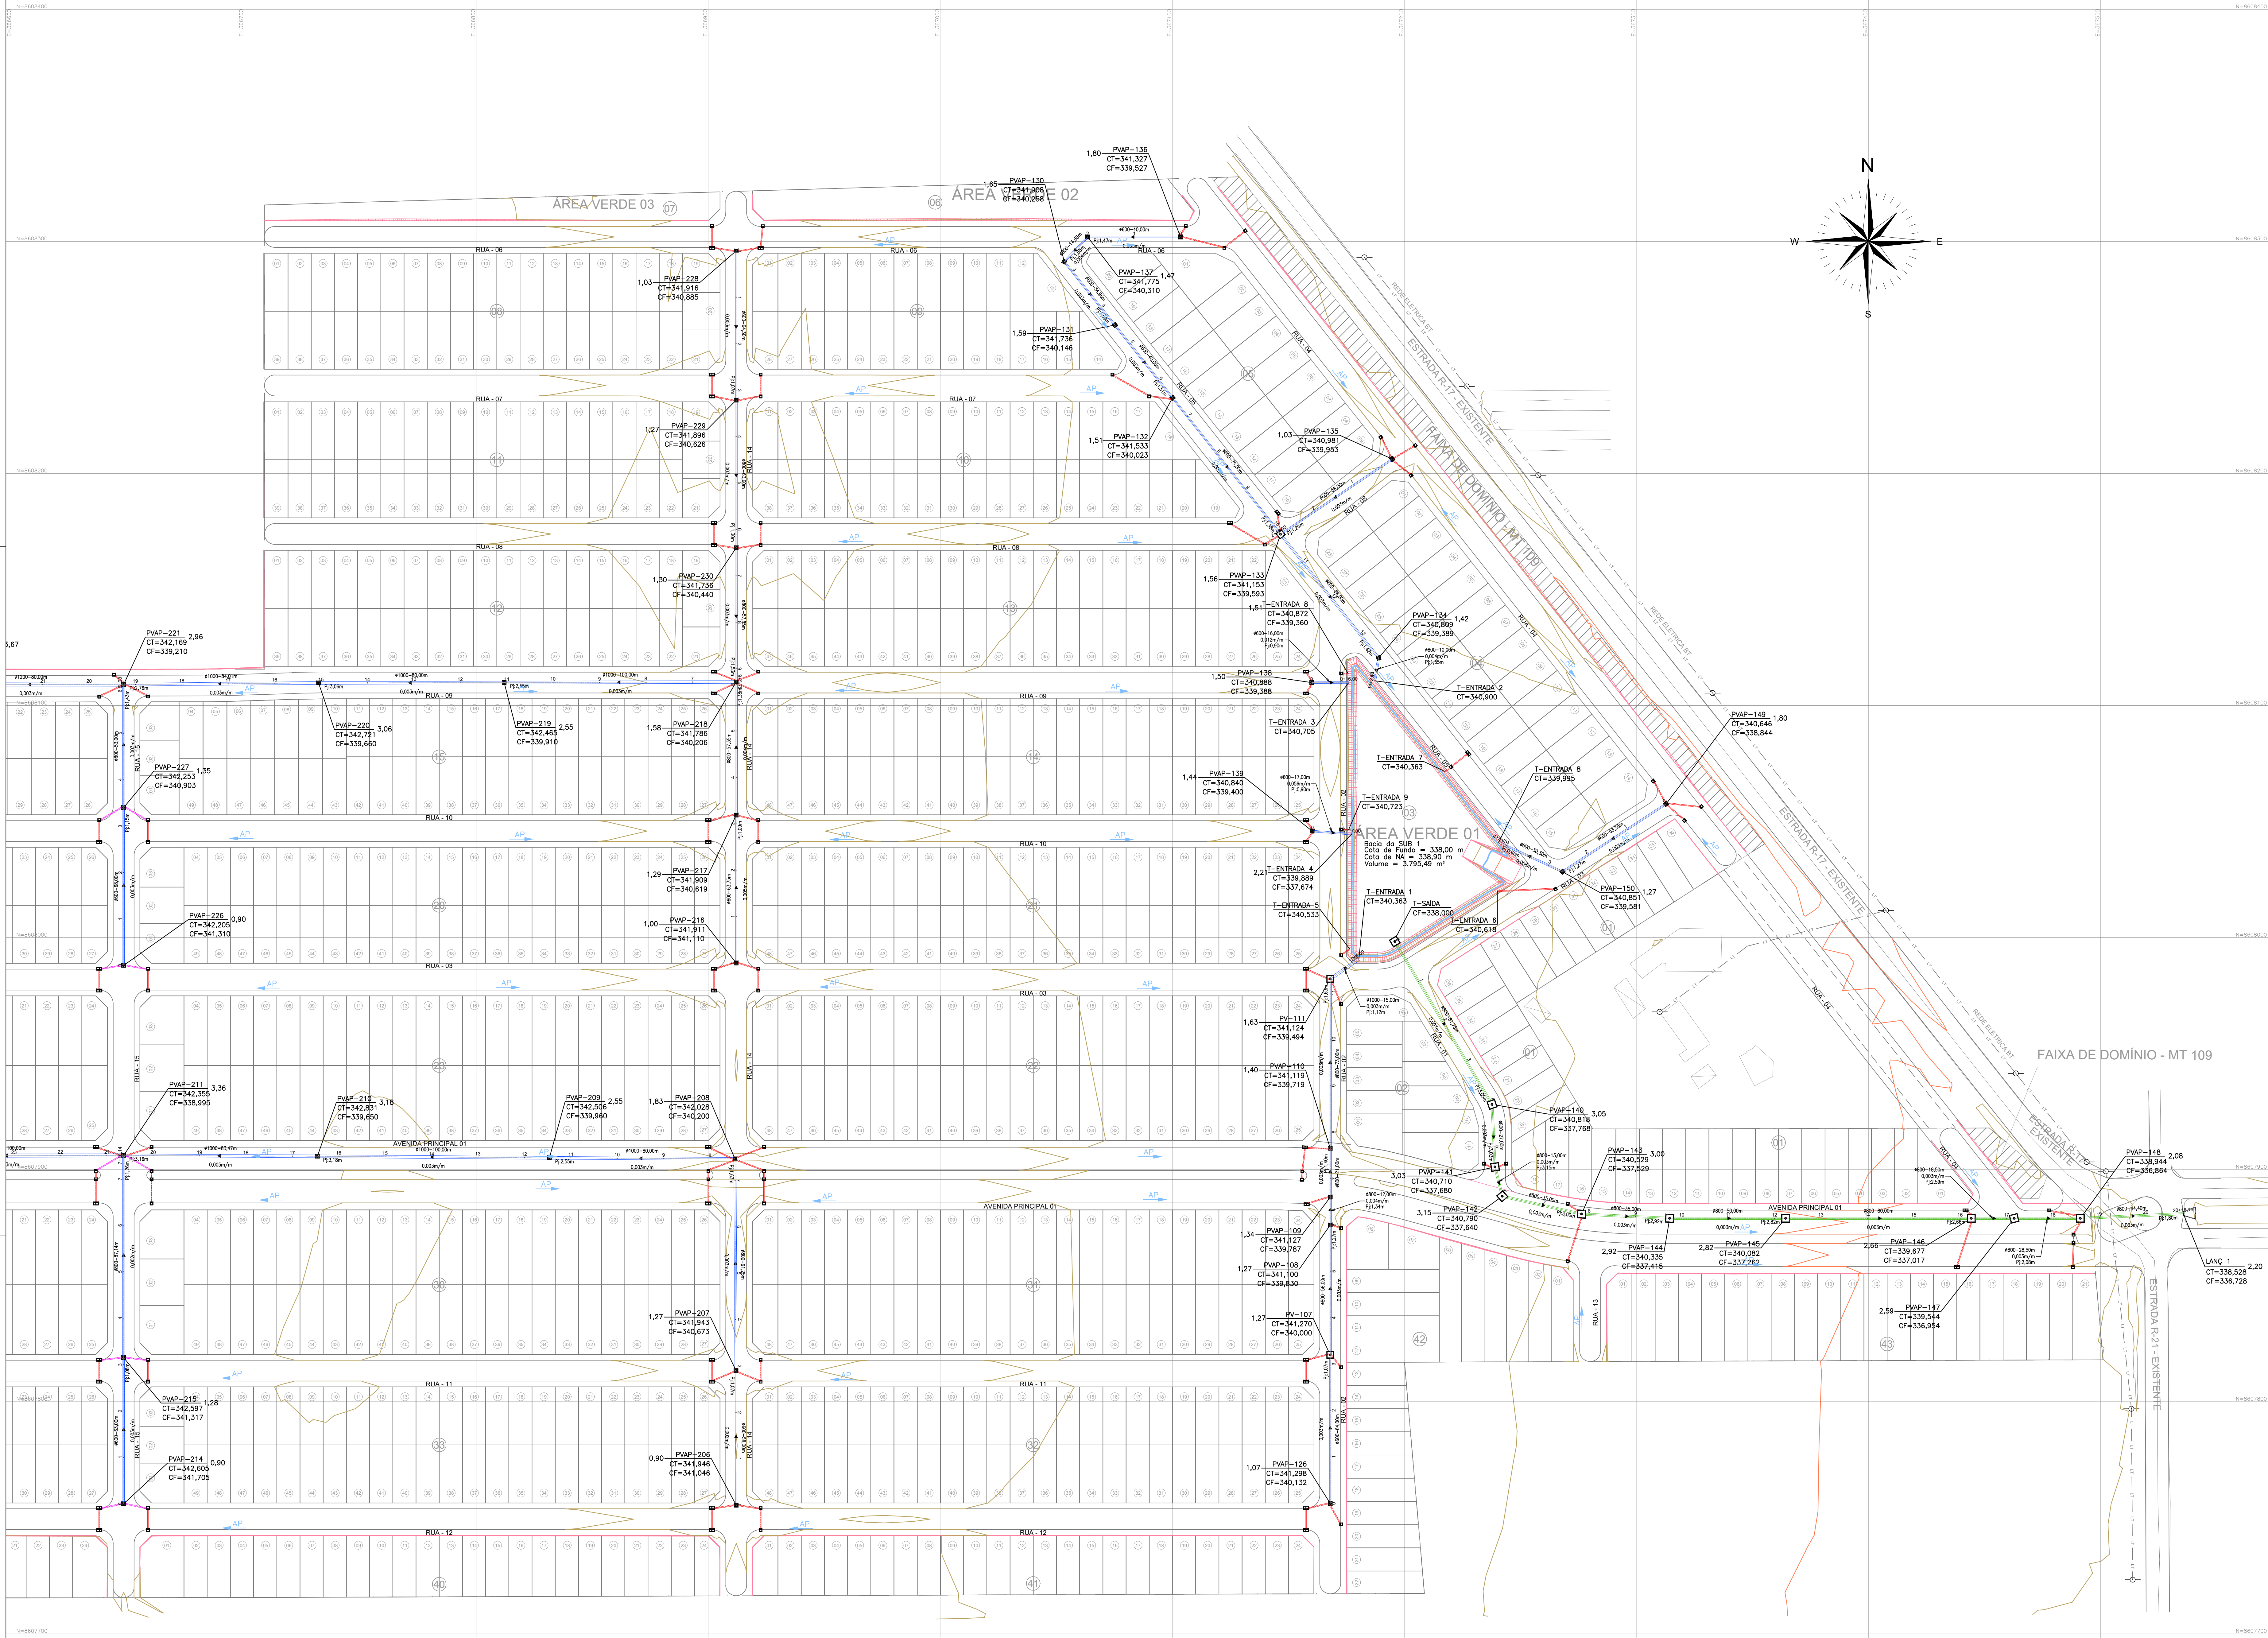

- LEGENDA:
- TUBULAÇÃO EM PEAO
 - TUBULAÇÃO EM CONCRETO
 - RAMAIS DE #400mm
 - RAMAIS DE #600mm
 - SARJETÃO
 - POÇO DE VISITA DE ÁGUAS PLUVIAIS
 - BOCA DE LOBO DUPLA
 - BOCA DE LOBO SIMPLES
 - CAIXA DE PASSAGEM

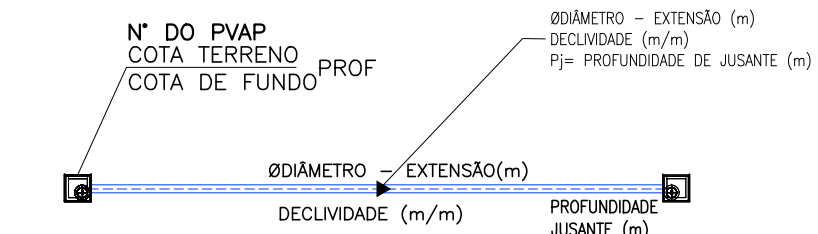

NOTAS:

1 - DIMENSÕES E ELEVÇÕES EM METROS, EXCETO ONDE INDICADO.

2 - AS RIZES EXISTENTES SEM CADASTRO DEVEM SER SONDADAS NA EPOCA DA EXECUÇÃO DA OBRA.

3 - OS DANOS CAUSADOS AS INSTALAÇÕES SUBTERRÂNEAS, SERÃO DE INTÉRA RESPONSABILIDADE DA EXECUTORA DA OBRA INDEPENDENTEMENTE DA INTERFERENCIA CONSTAR OU NÃO DOS DESENHOS DOS PROJETOS E, ALTERAÇÕES DESTAS INSTALAÇÕES SOMENTE PODERÃO SER REALIZADAS COM EXPRESSA ANUENCIA DOS PROPRIETÁRIOS E OU CONCESSIONÁRIOS.

REVISÕES		
REVISÃO Nº	MEMORIAL DA REVISÃO	DATA
REV 00	EMIÇÃO INICIAL	25/04/2022
REV 01	Alteração da terraplanagem	17/08/2022
REV 02	Alteração do urbanístico	07/10/2022
REV 03	Alterações solicitadas da CAT	28/10/2022
REV 04	Alteração da nomenclatura do empreendimento	07/11/2022

Sistemas Urbanos Engenharia Ltda.

SUE-22-024-PE-DRE-DE-005-R04

Folha: 06/12

EMPREENHIMENTO:

EMPREENHIMENTO RESID. PLANALTO

PROPRIETÁRIO:

RESIDENCIAL QUERENCIA EMPREEND. IMOBIL. LTDA

Titulo / Assunto:

PROJETO BASICO DE DRENAGEM PLUVIAL
PLANTA DA REDE (02/02)

Local:

LOTE DE CHACARA - SETOR "C"

Município:

QUERENCIA - MT

Escala:

1:1000

Data:

07/10/2022

Situação sem escalar

Declaro que a aprovação deste projeto, não implica no reconhecimento por parte da Prefeitura Municipal, do direito de propriedade do terreno.

Proprietário:

RESID. QUERENCIA EMPRE. IMOBIL. LTDA
CNPJ: 33.492.778/0001-69

Quadro de Áreas:

VER PROJETO URBANÍSTICO

Arquivo:

SUE-22-024-PE-DRE-DE-005-006-R04.dwg

Aprovações:

Assinatura do Projeto e Responsável Técnico:

CARLOS MATHEUS CARDOSO LIMA
Registro Nacional: 5580479078/BP
ART: 28027230220521931