




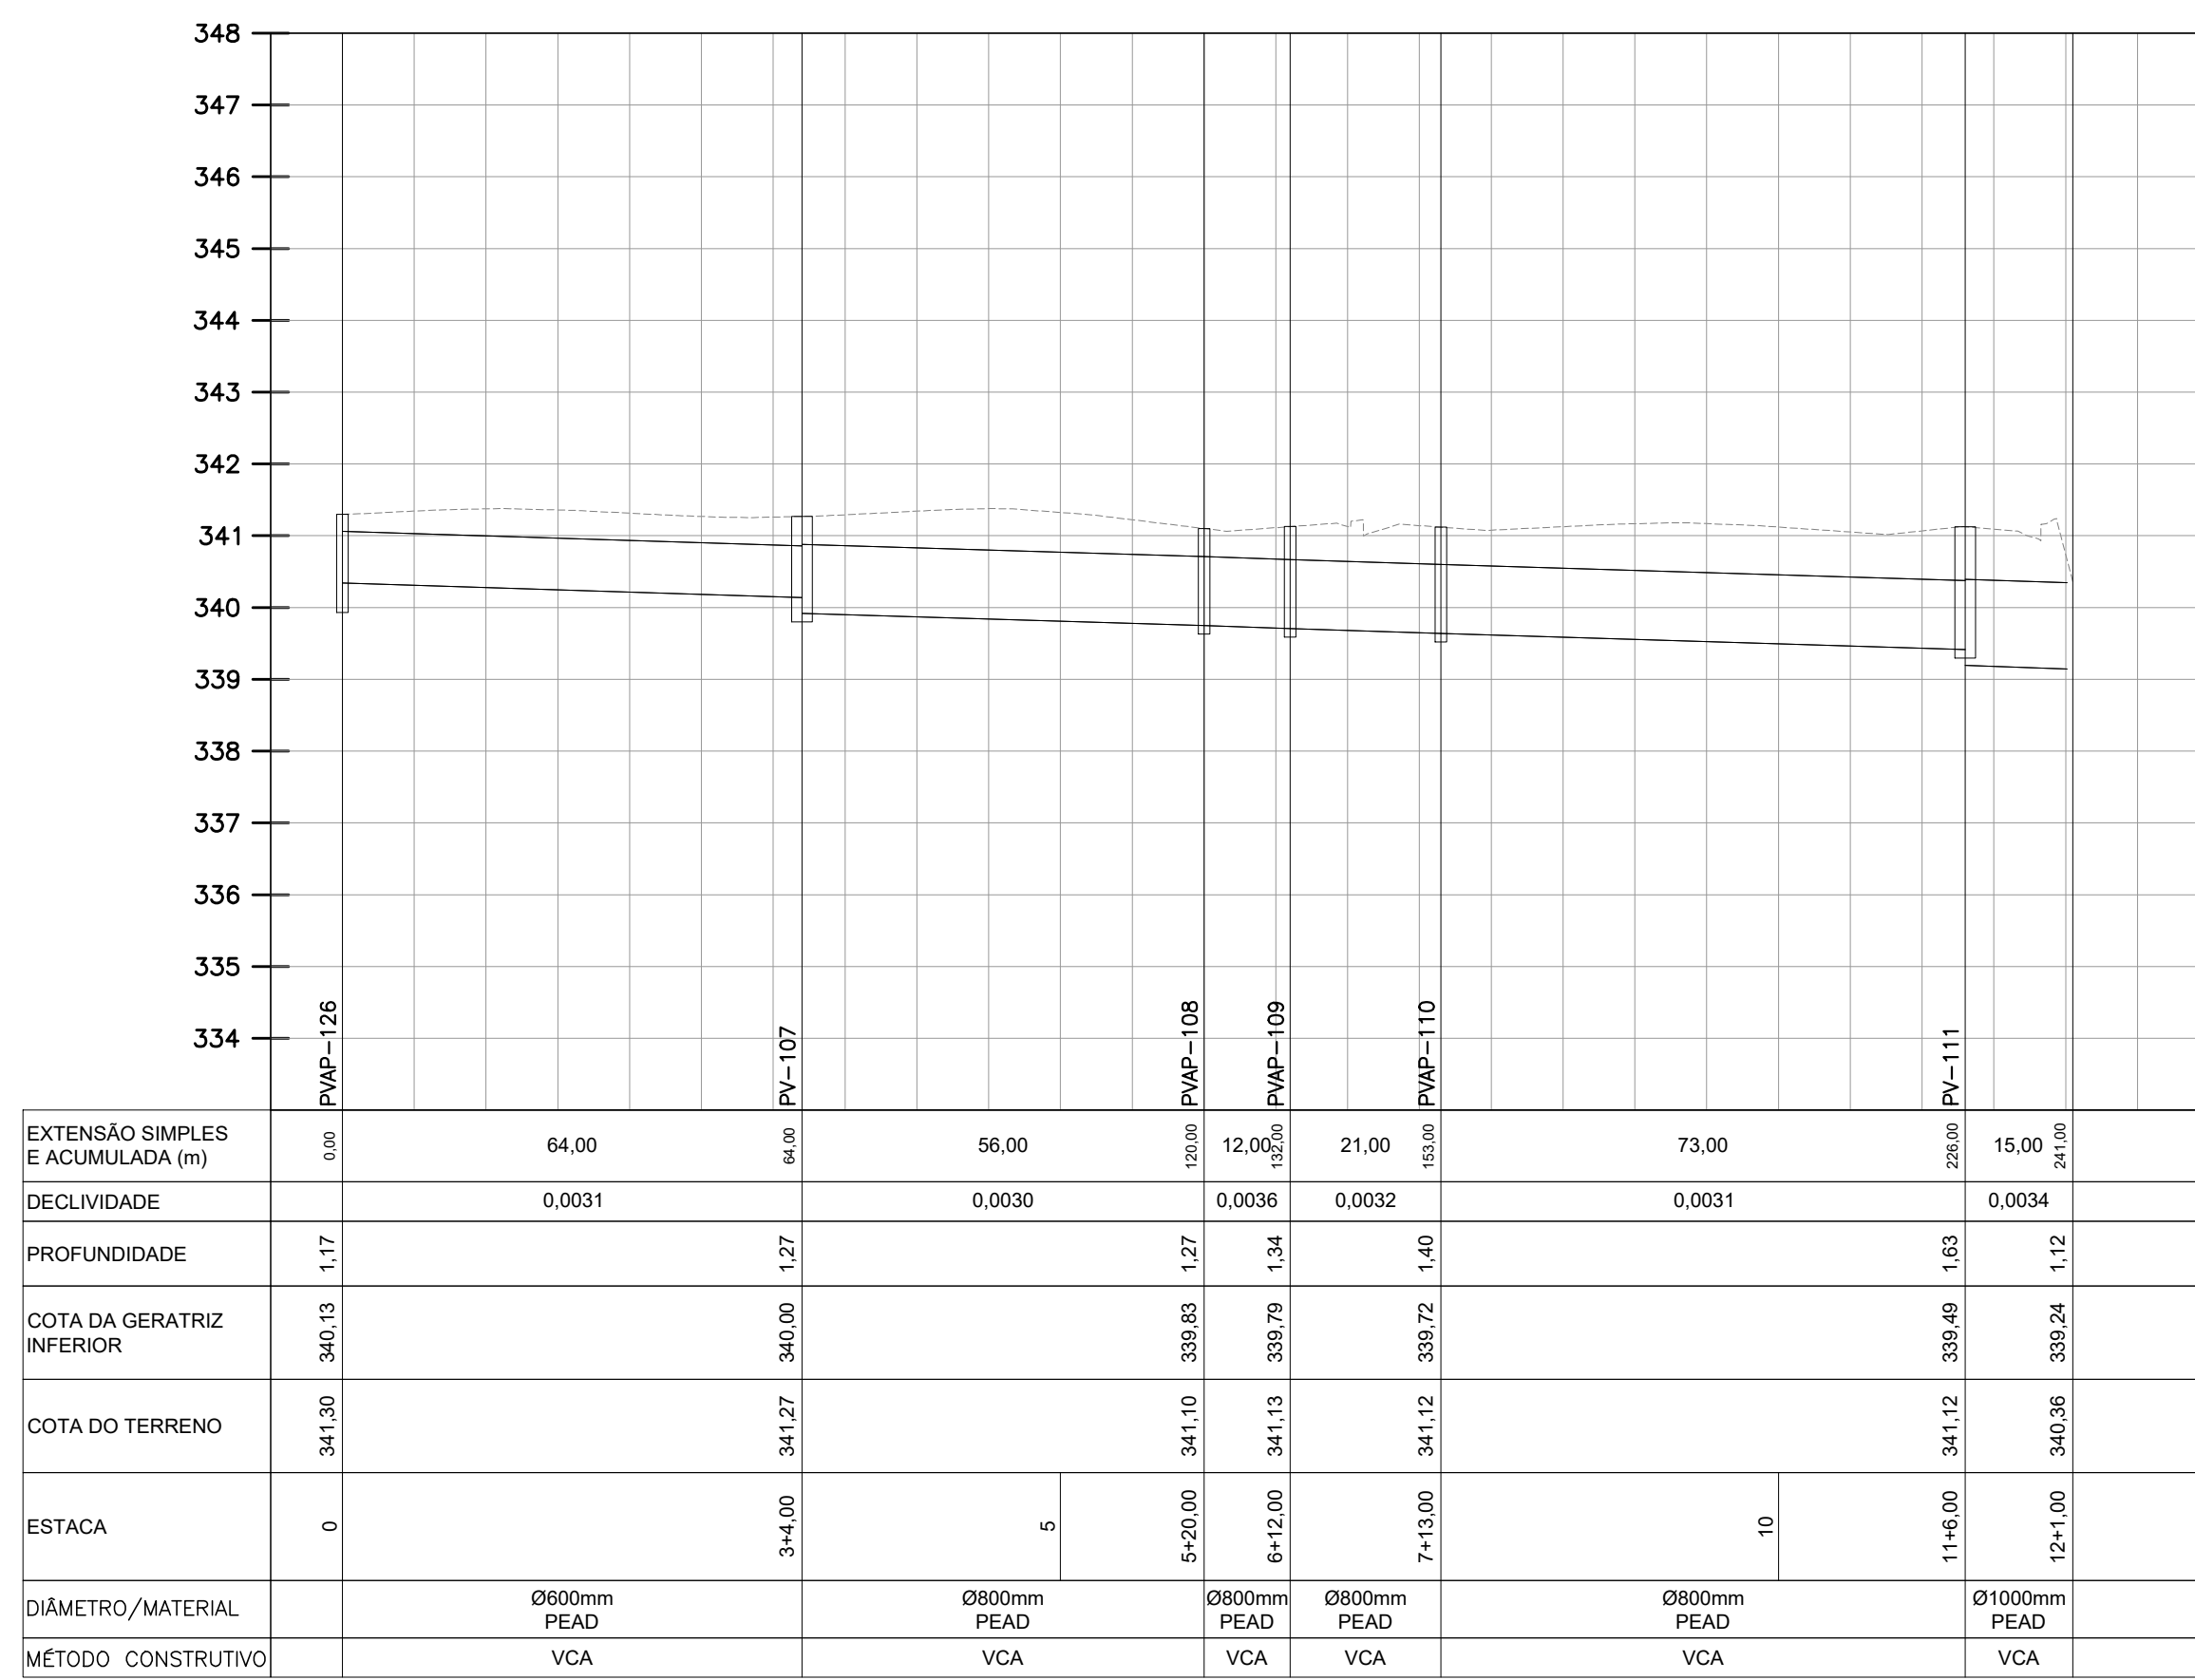


PERFIL
ESCALA H=1:1000
V=1:100

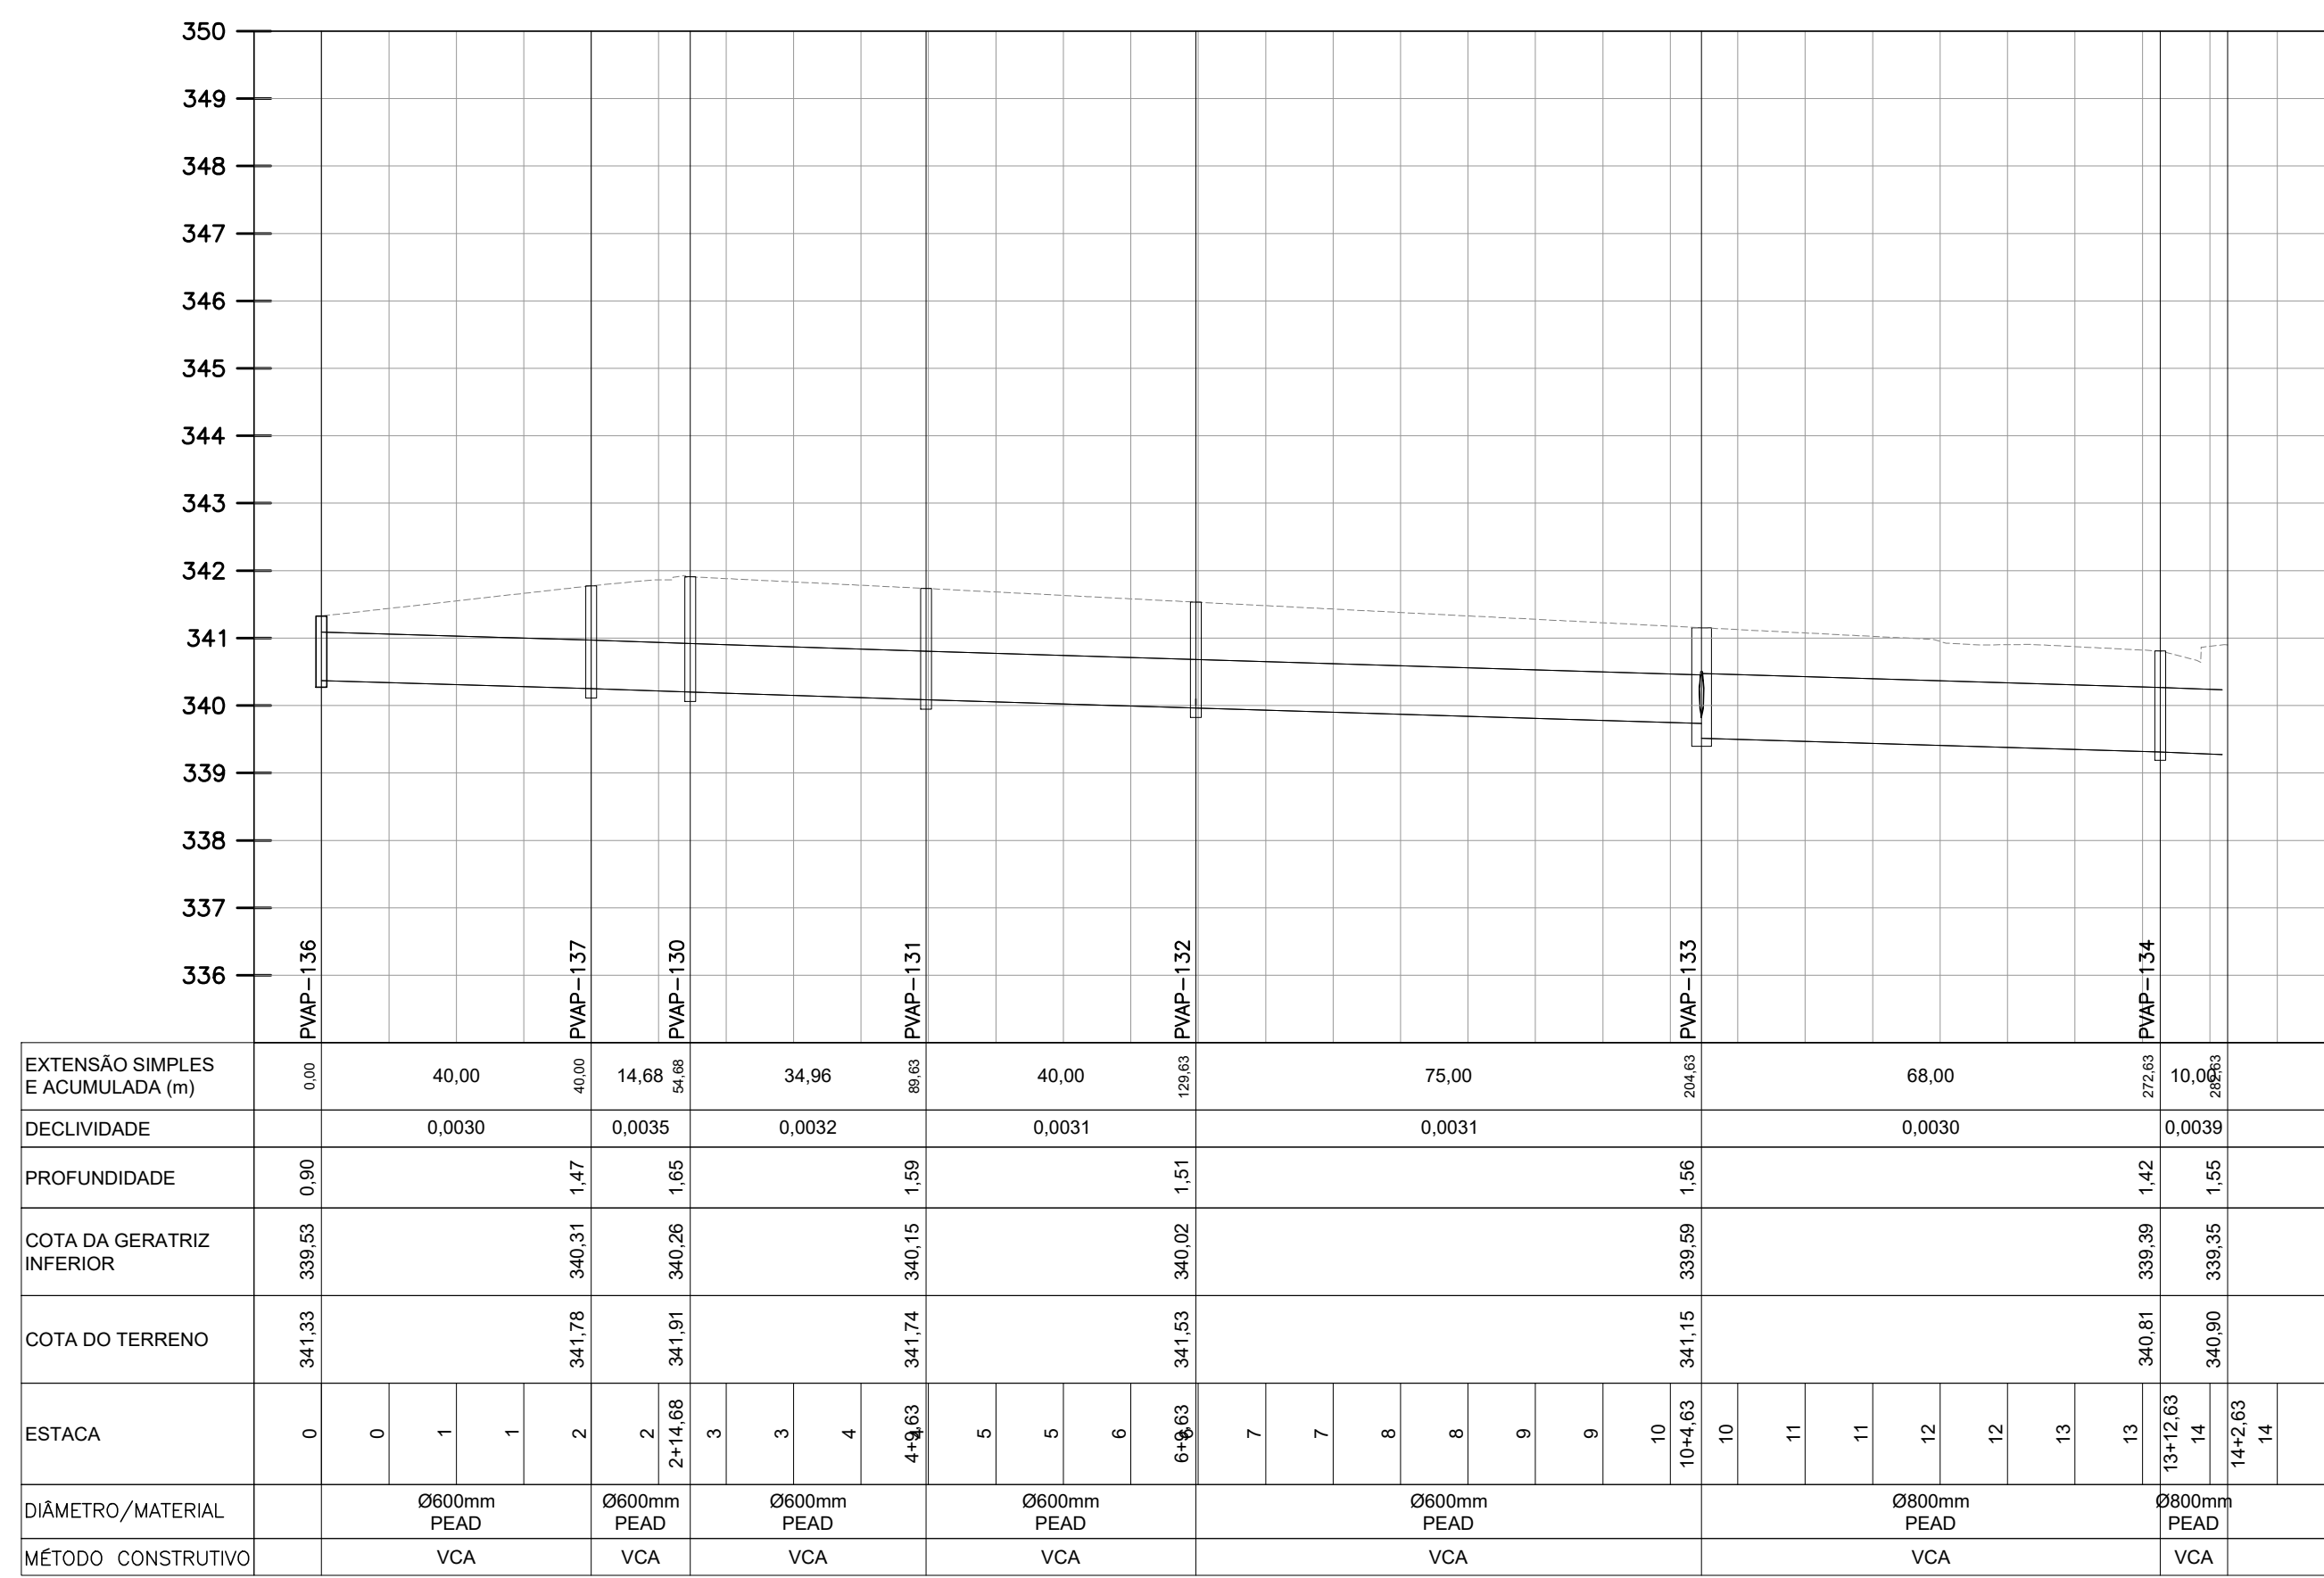


PERFIL
ESCALA H=1:100
Y=1:100

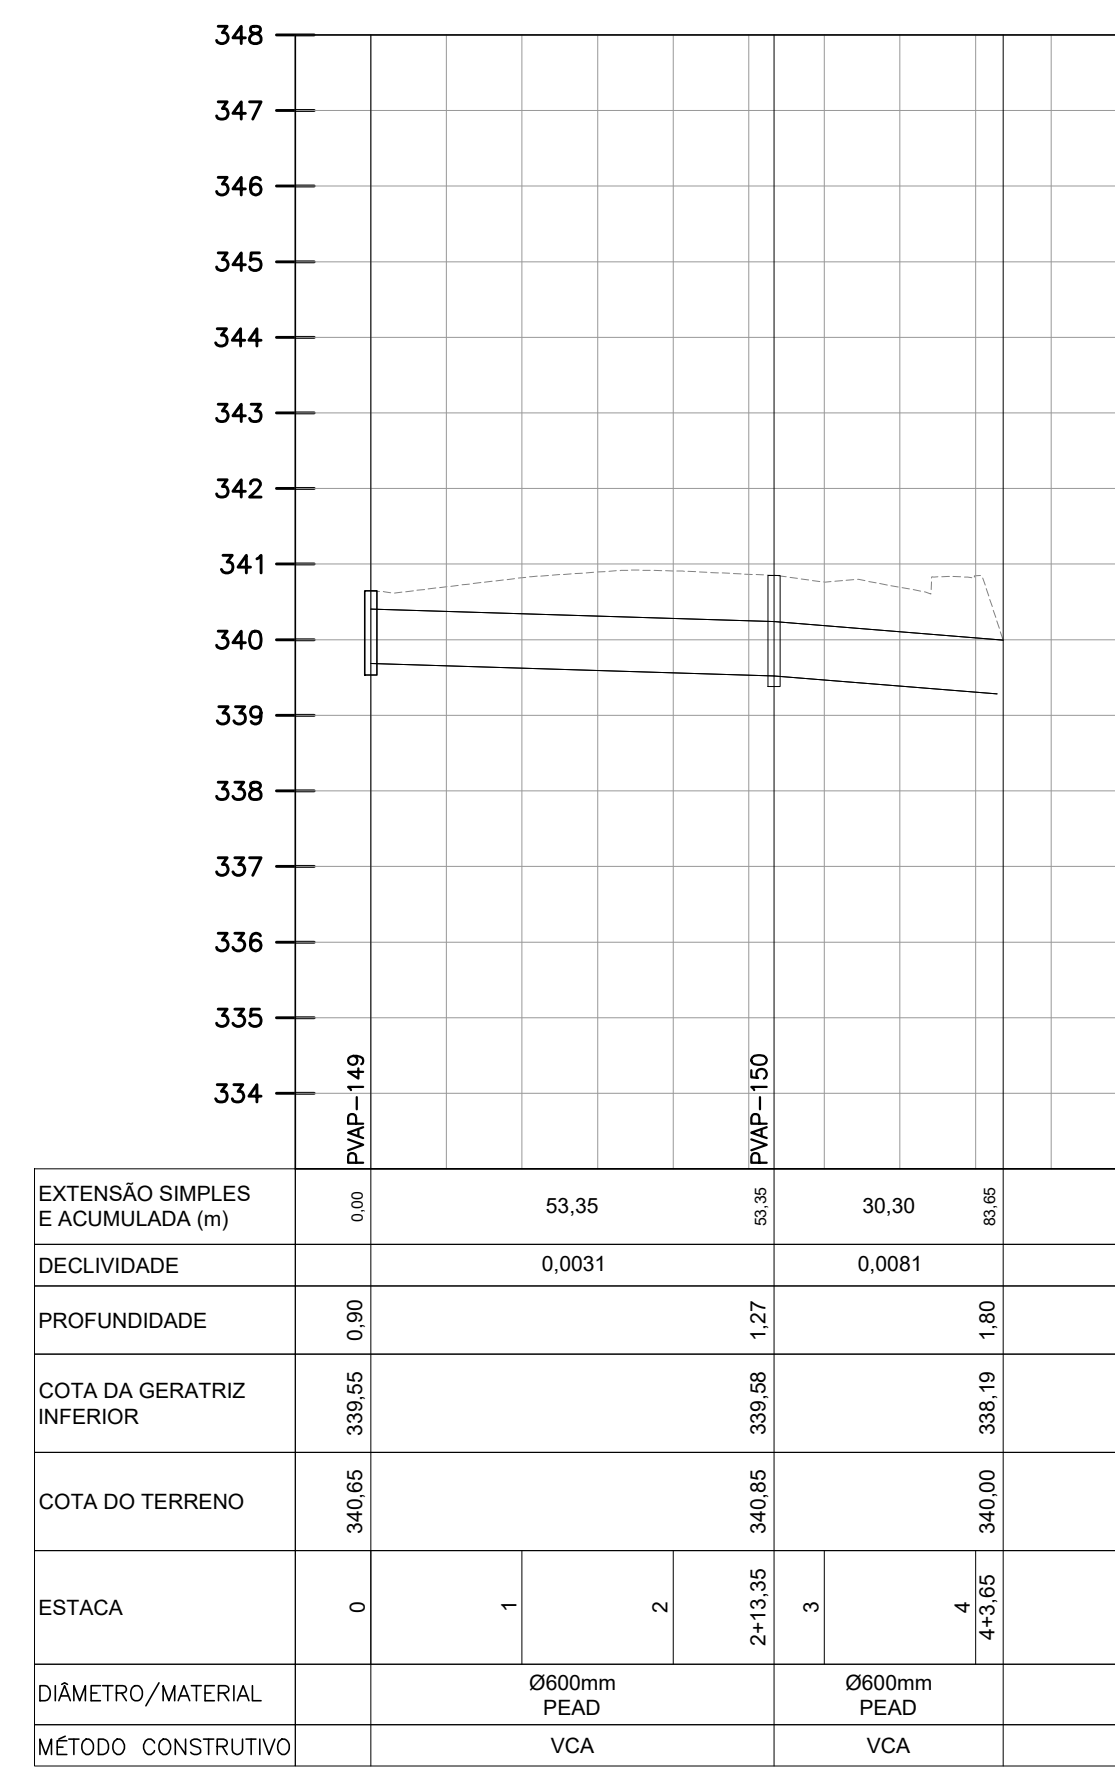

PERFIL
ESCALA H=1:1000
V=1:100

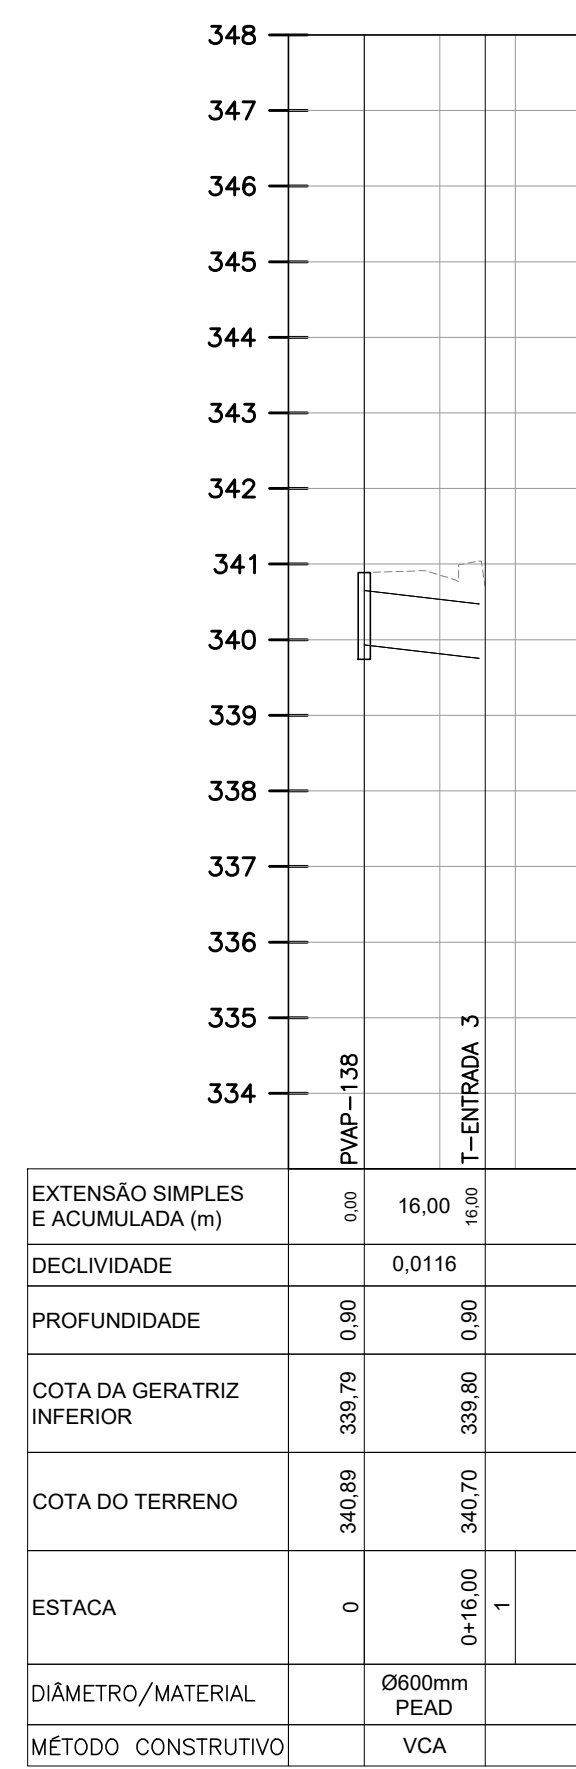


PERFIL
ESCALA H=1:1000
V=1:100

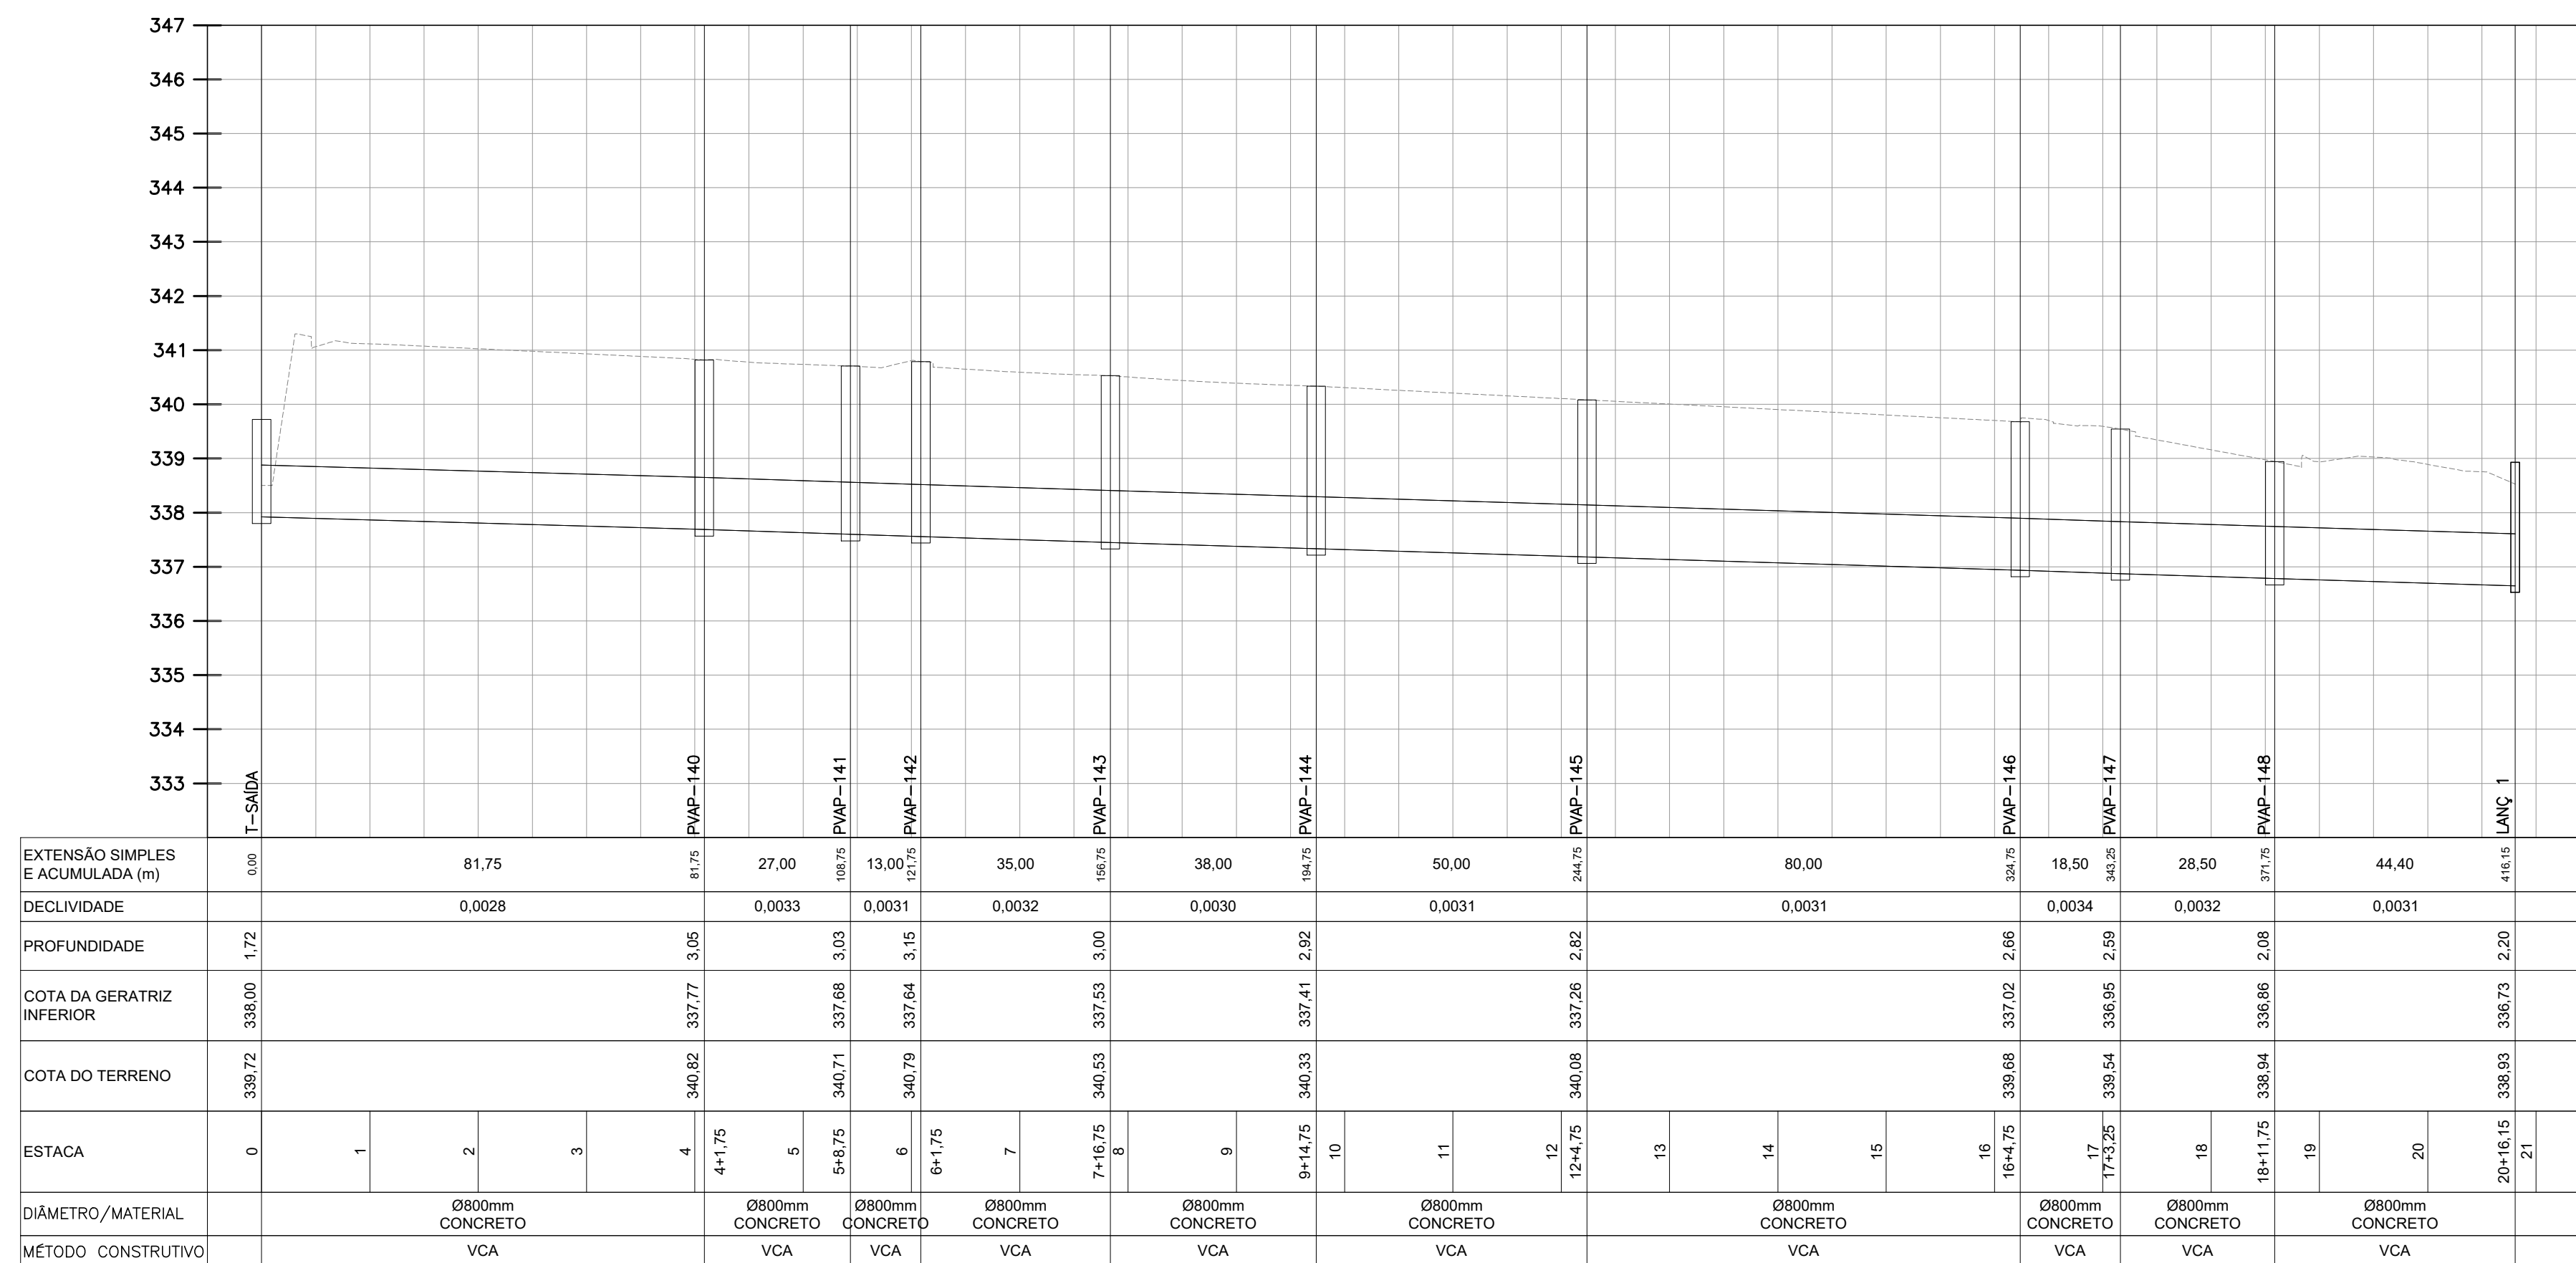


EXTENSÃO SIMPLES E ACOMODADA (m)		DECLIVIDADE		PROFUNDIDADE		COTA DA GERATRIZ INFERIOR		COTA DO TERRENO		ESTACA		DIÂMETRO/MATERIAL		MÉTODO CONSTRUTIVO	

PERFIL
ESCALA H=1:1000
V=1:100

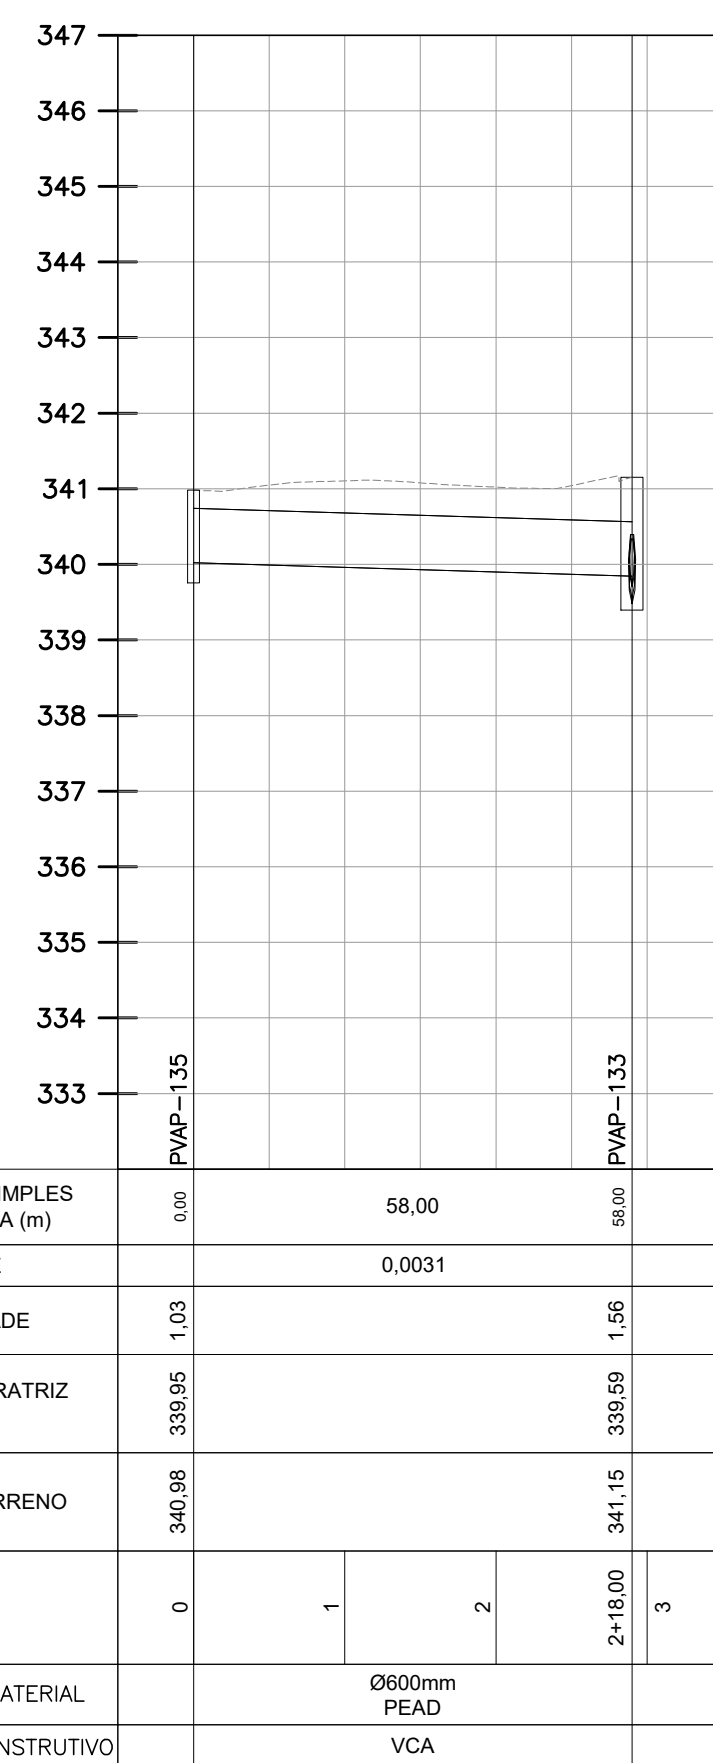

PERFIL
ESCALA H=1:1000
Y=1:100

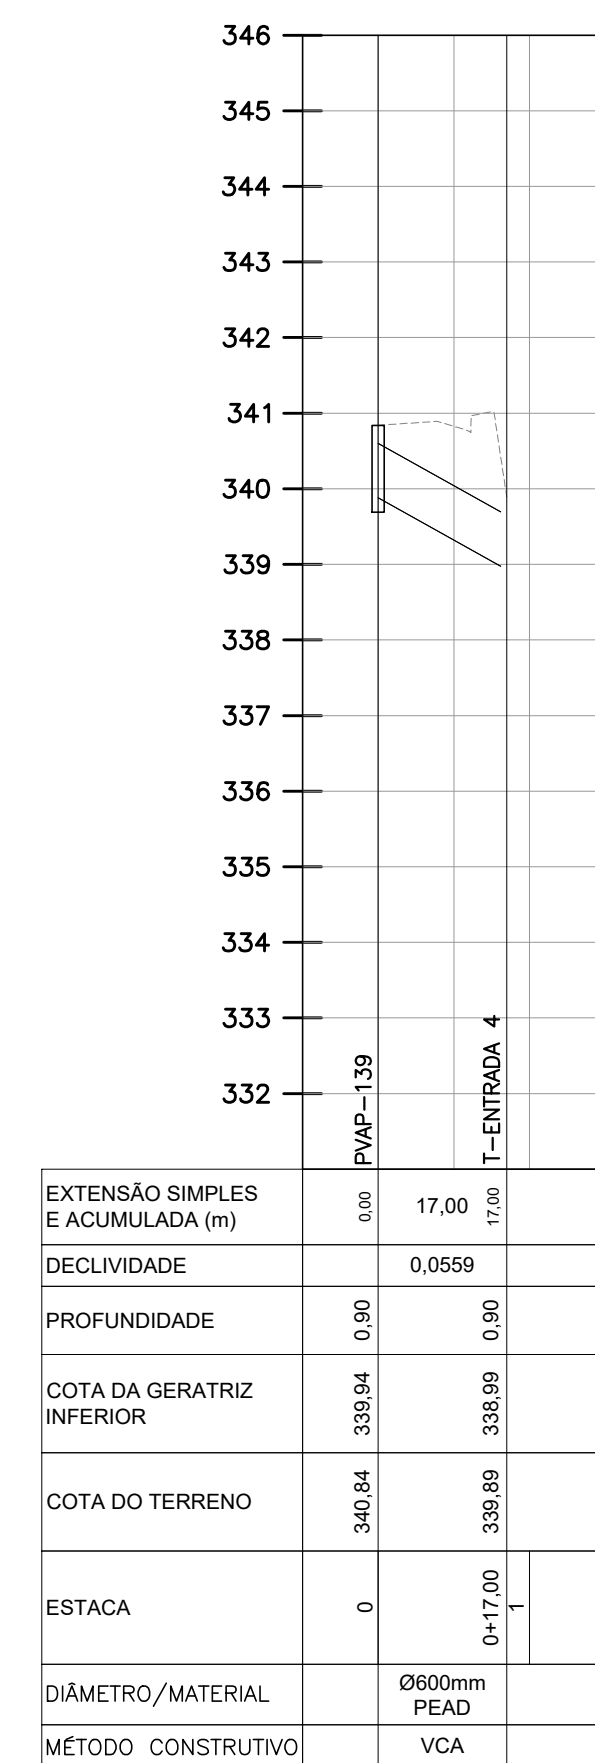

PERFIL
ESCALA H=1:1000
Y=1:100



NOTAS:

- 1 - DIMENSÕES E ELEVÇÕES EM METROS. EXCETO ONDE INDICADO
- 2 - AS REDES EXISTENTES SEM CADASTRO DEVERÃO SER SONDAVAS NA ÉPOCA DA EXECUÇÃO DA OBRA
- 3 - OS DANOS CAUSADOS ÀS INSTALAÇÕES SUBTERRÂNEAS, SERÃO DE INTEIRA RESPONSABILIDADE DA EXECUTORA DA OBRA INDEPENDENTEMENTE DA INTERFERÊNCIA CONSTAR OU NÃO DOS DESENHOS DOS PROJETOS E, ALTERAÇÕES DESTAS INSTALAÇÕES SOMENTE PODERÃO SER REALIZADAS COM EXPRESSA ANUÊNCIA DOS PROPRIETÁRIOS E OU CONCESSIONÁRIOS.

REVISÕES		
REVISÃO Nº.	MEMORIAL DA REVISÃO	DATA
REV.00	EMISSÃO INICIAL	25/04/2022
REV.01	Ateração da terraplanagem	17/08/2022
REV.02	Ateração do urbanístico	07/10/2022
REV.03	Aterações solicitadas da C & T	20/11/2022
REV.04	Ateração da nomenclatura do empreendimento	07/11/2022

 Sistemas Urbanos Engenharia Ltda.	
SUE-22-024-PE-ORE-DE-007-R04	
EMPREENHIMENTO:	Folha:
EMPREENDIMENTO RESID. PLANALTO	07/12
PROPRIETÁRIO:	
RESIDENCIAL QUERENCIA EMPREEND. IMOBIL. LTDA	
Título / Assunto: PROJETO BASICO DE DRENAGEM PLUVIAL PERFIS (1:100)	
Local:	LOTE DE CHACARA - SETOR "C"
Município:	QUERENCIA - MT
Escala:	1:1000
	Data: 07/10/2022
Digitação sem escala:	 Declaro que a aprovação deste projeto, não implica no reconhecimento por parte da Prefeitura Municipal, do direito de propriedade do terreno. Proprietário: RESID QUERENCIA EMPR IMOB. LTDA CNPJ: 33.402.778/0001-69 Autor do Projeto e Responsável Técnico: CARLOS MATHIEUS CARDOSO LIMA Registro Nacional: 5083470078/SP ART: 2802730220521931
Quadro de Áreas:	
VER PROJETO URBANISTICO	
ARQUIVO: SUE-22-024-PE-ORE-DE-007-008-R04.dwg	
Aprovações:	