



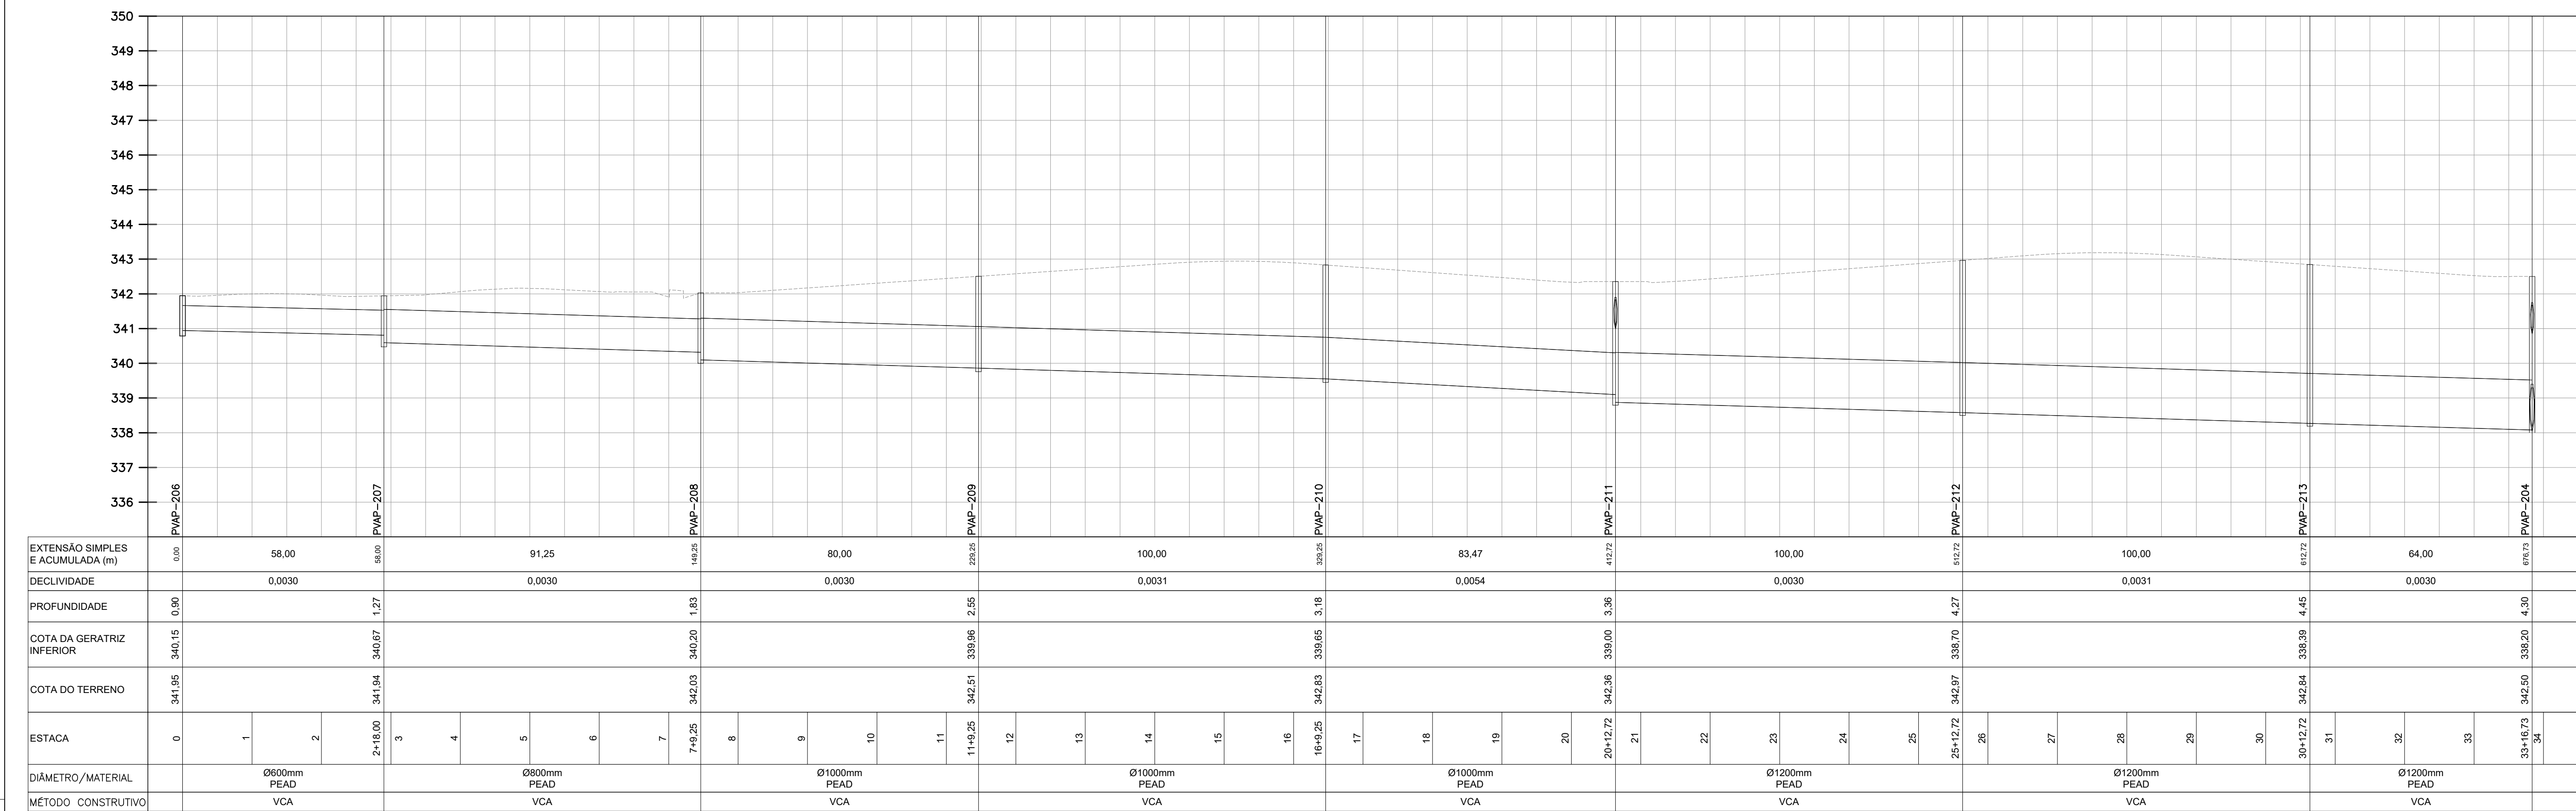


MÉTODO CONSTRUTIVO	VCA	VCA	VCA	VCA	VCA	VCA	VCA	VCA	VCA	VCA

PERFIL
ESCALA H=1:1000
V=1:100

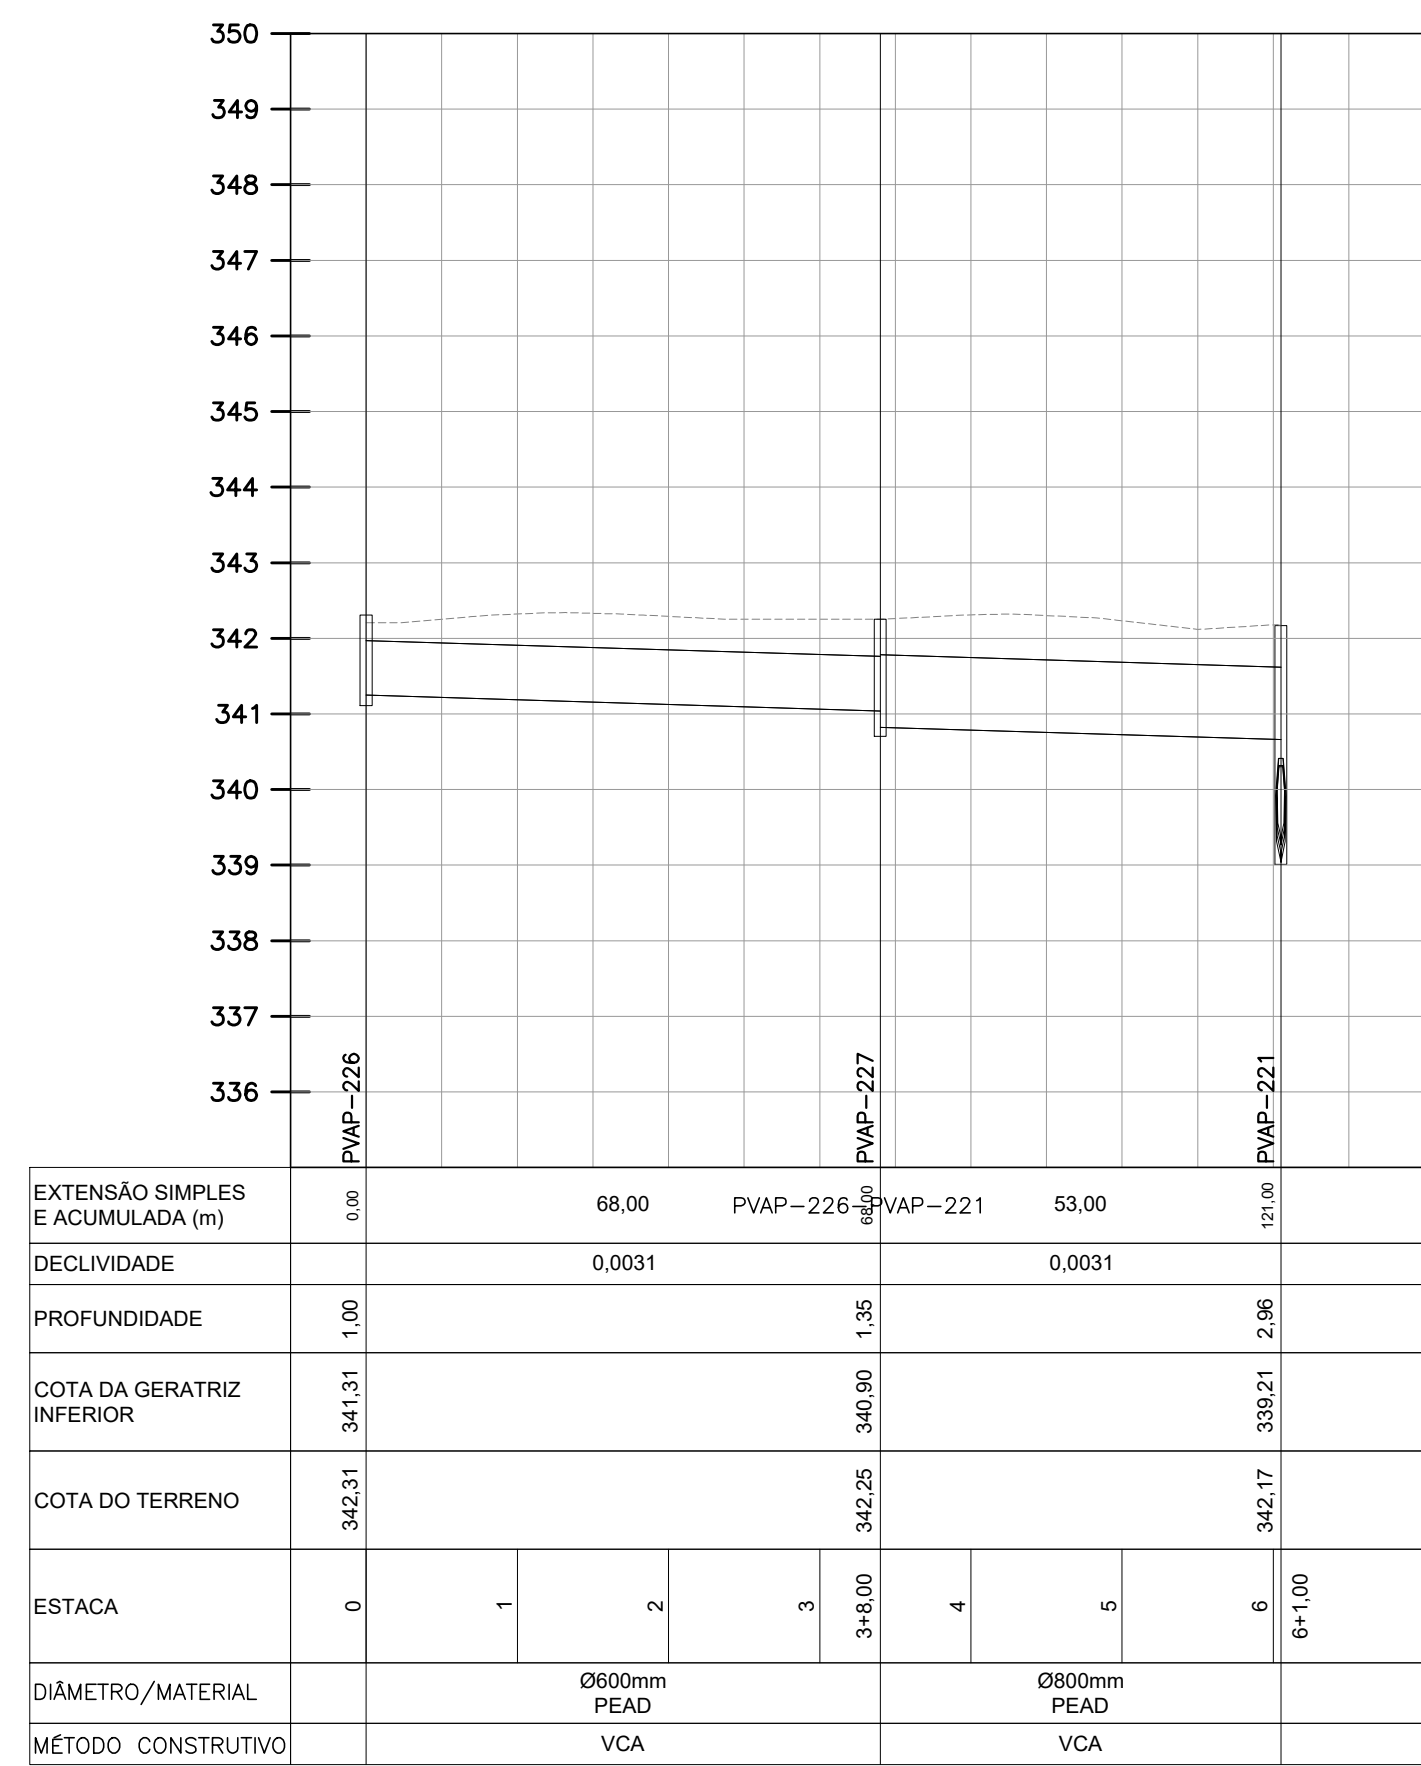


EXTENSÃO SIMPLES E ACUMULADA (m)	0,00	68,00	68,00	53,00	53,00
DECLIVIDADE	0,0031	0,0031	0,0031	0,0031	0,0031
MÉTODO CONSTRUTIVO	VCA	VCA	VCA	VCA	VCA

PERFIL
ESCALA H=1:1000
V=1:100

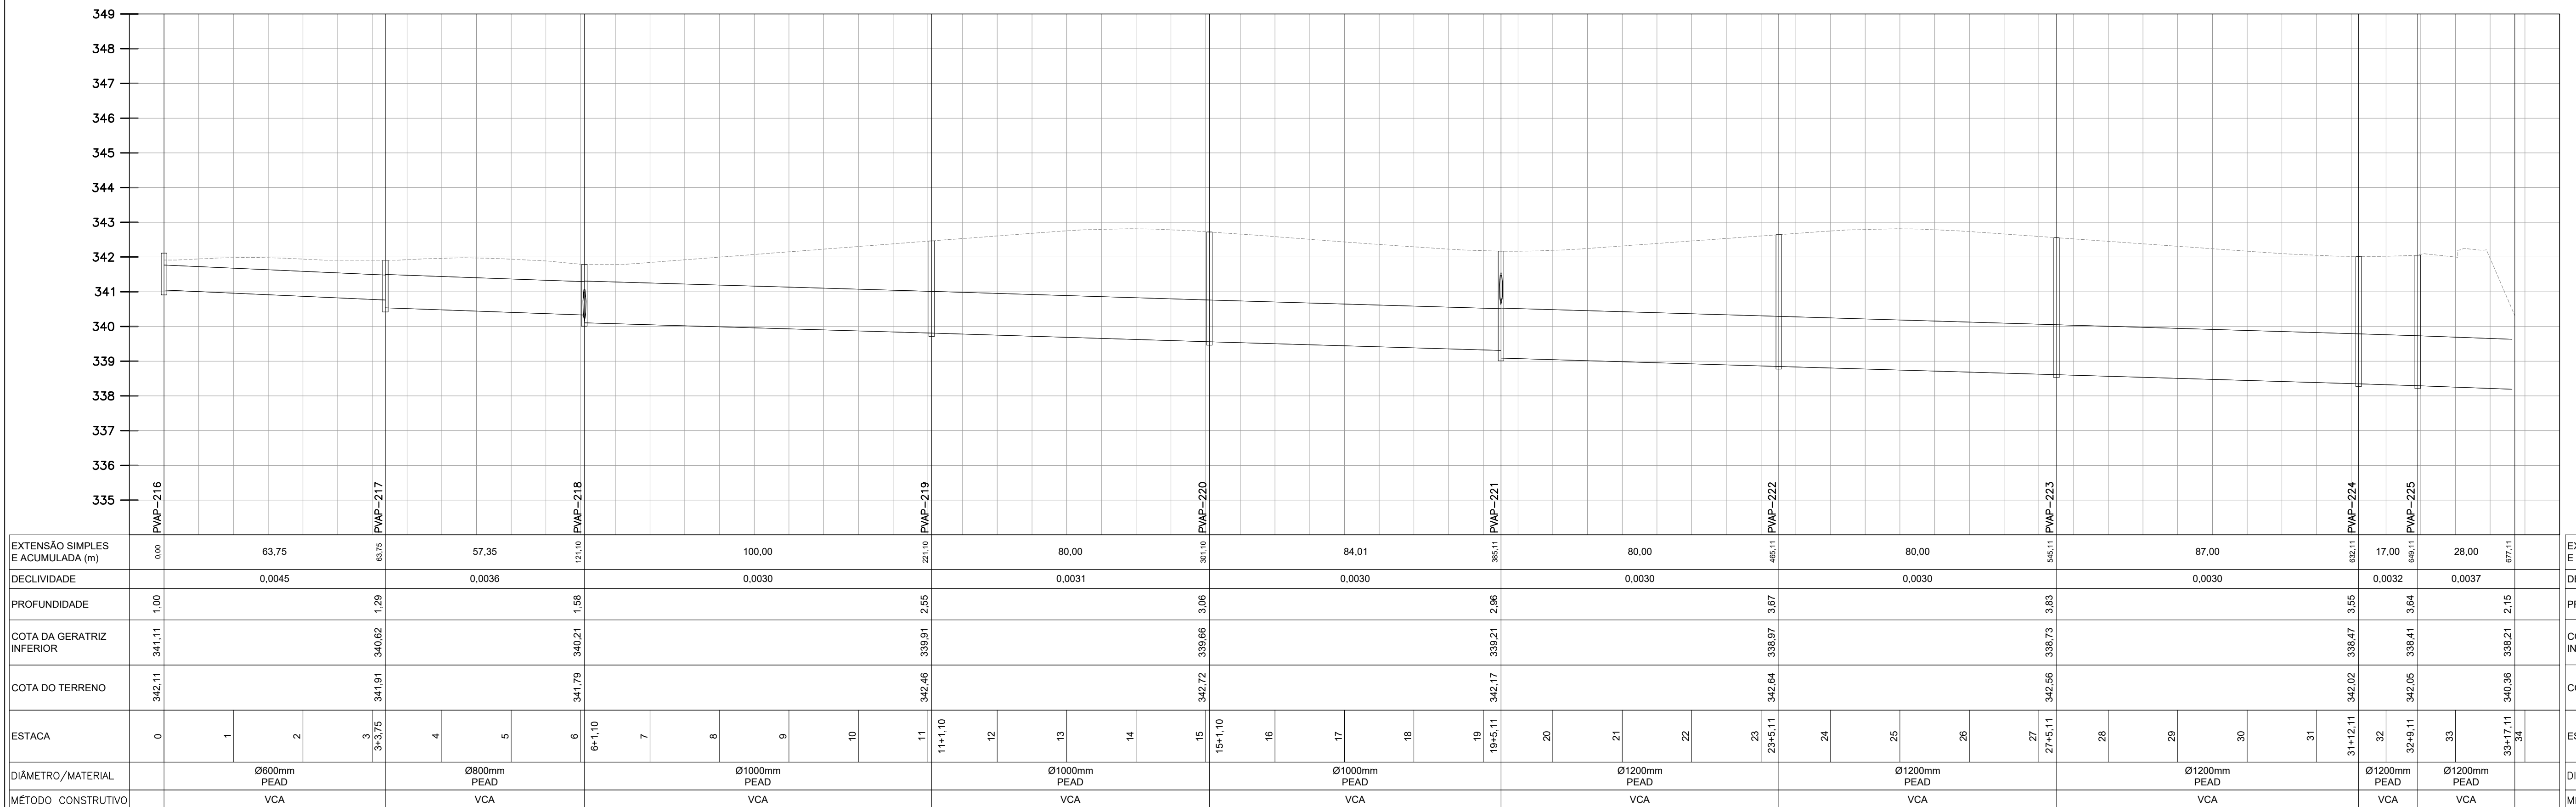

MÉTODO CONSTRUTIVO	VCA	VCA	VCA	VCA	VCA	VCA	VCA	VCA	VCA	VCA	VCA

PERFIL
ESCALA H=1:1000
V=1:100

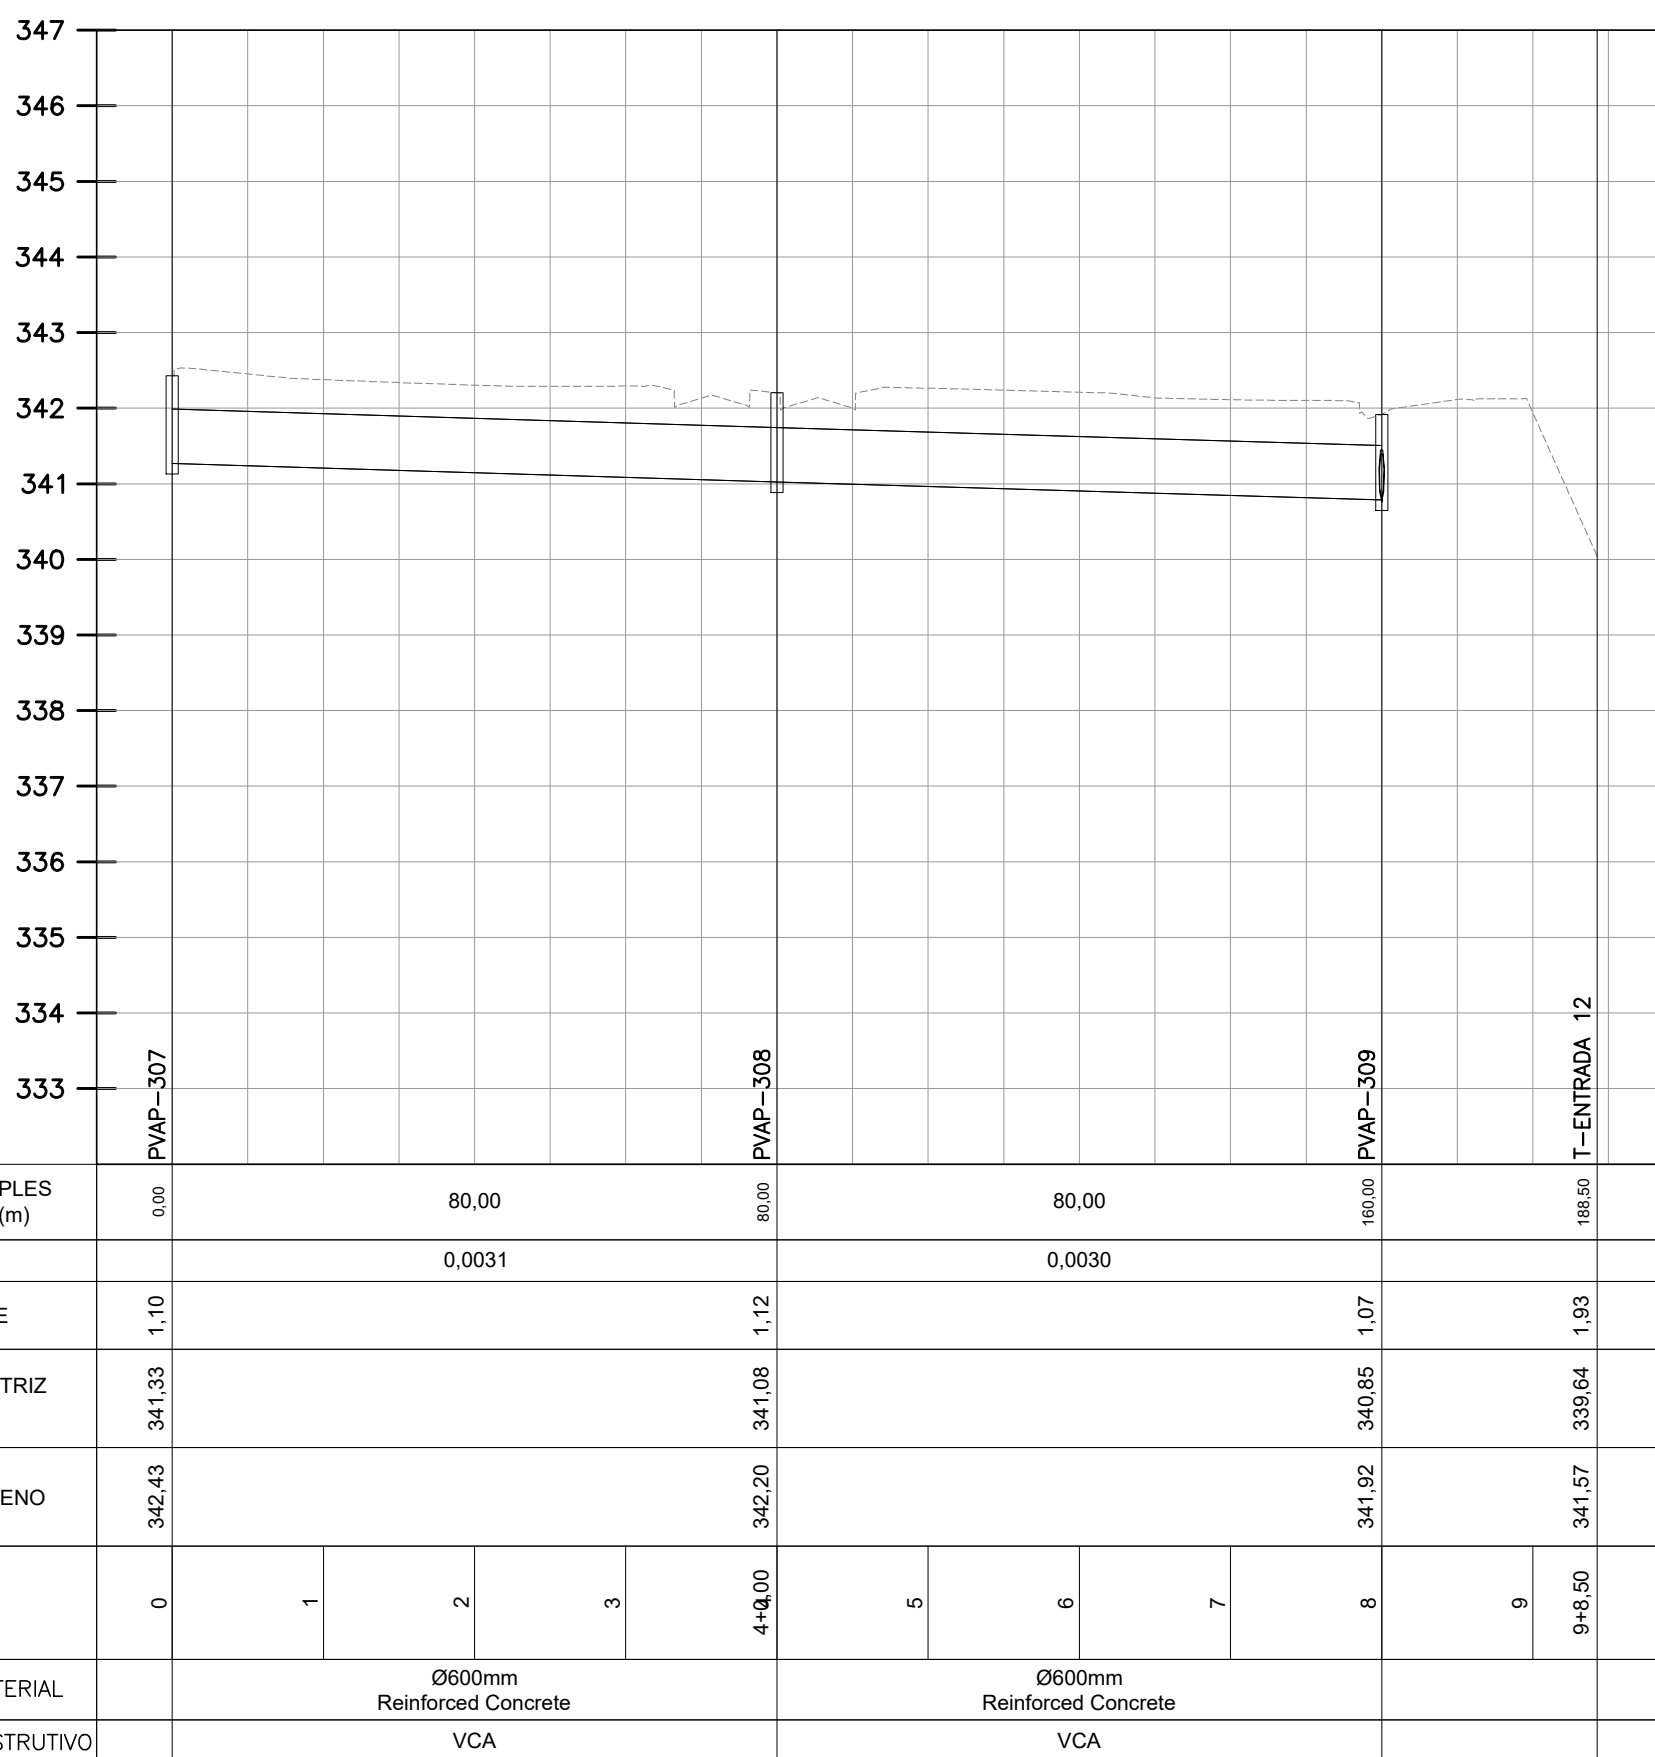


MÉTODO CONSTRUTIVO	VCA	VCA	VCA	VCA	VCA	VCA	VCA

PERFIL
ESCALA H=1:1000
V=1:100

LEGENDA:


- LINHA DE TERRENO
- REDE DE DRENAGEM
- POÇO DE VISITA

REVISÕES		
REVISÃO Nº	MEMORIAL DA REVISÃO	DATA
REV.00	EMISSÃO INICIAL	25/04/2022
REV.01	Alteração da terraplenagem	17/08/2022
REV.02	Alteração do urbanístico	07/10/2022
REV.03	Alterações solicitadas da C & T	28/10/2022
REV.04	Alteração da nomenclatura do empreendimento	07/11/2022

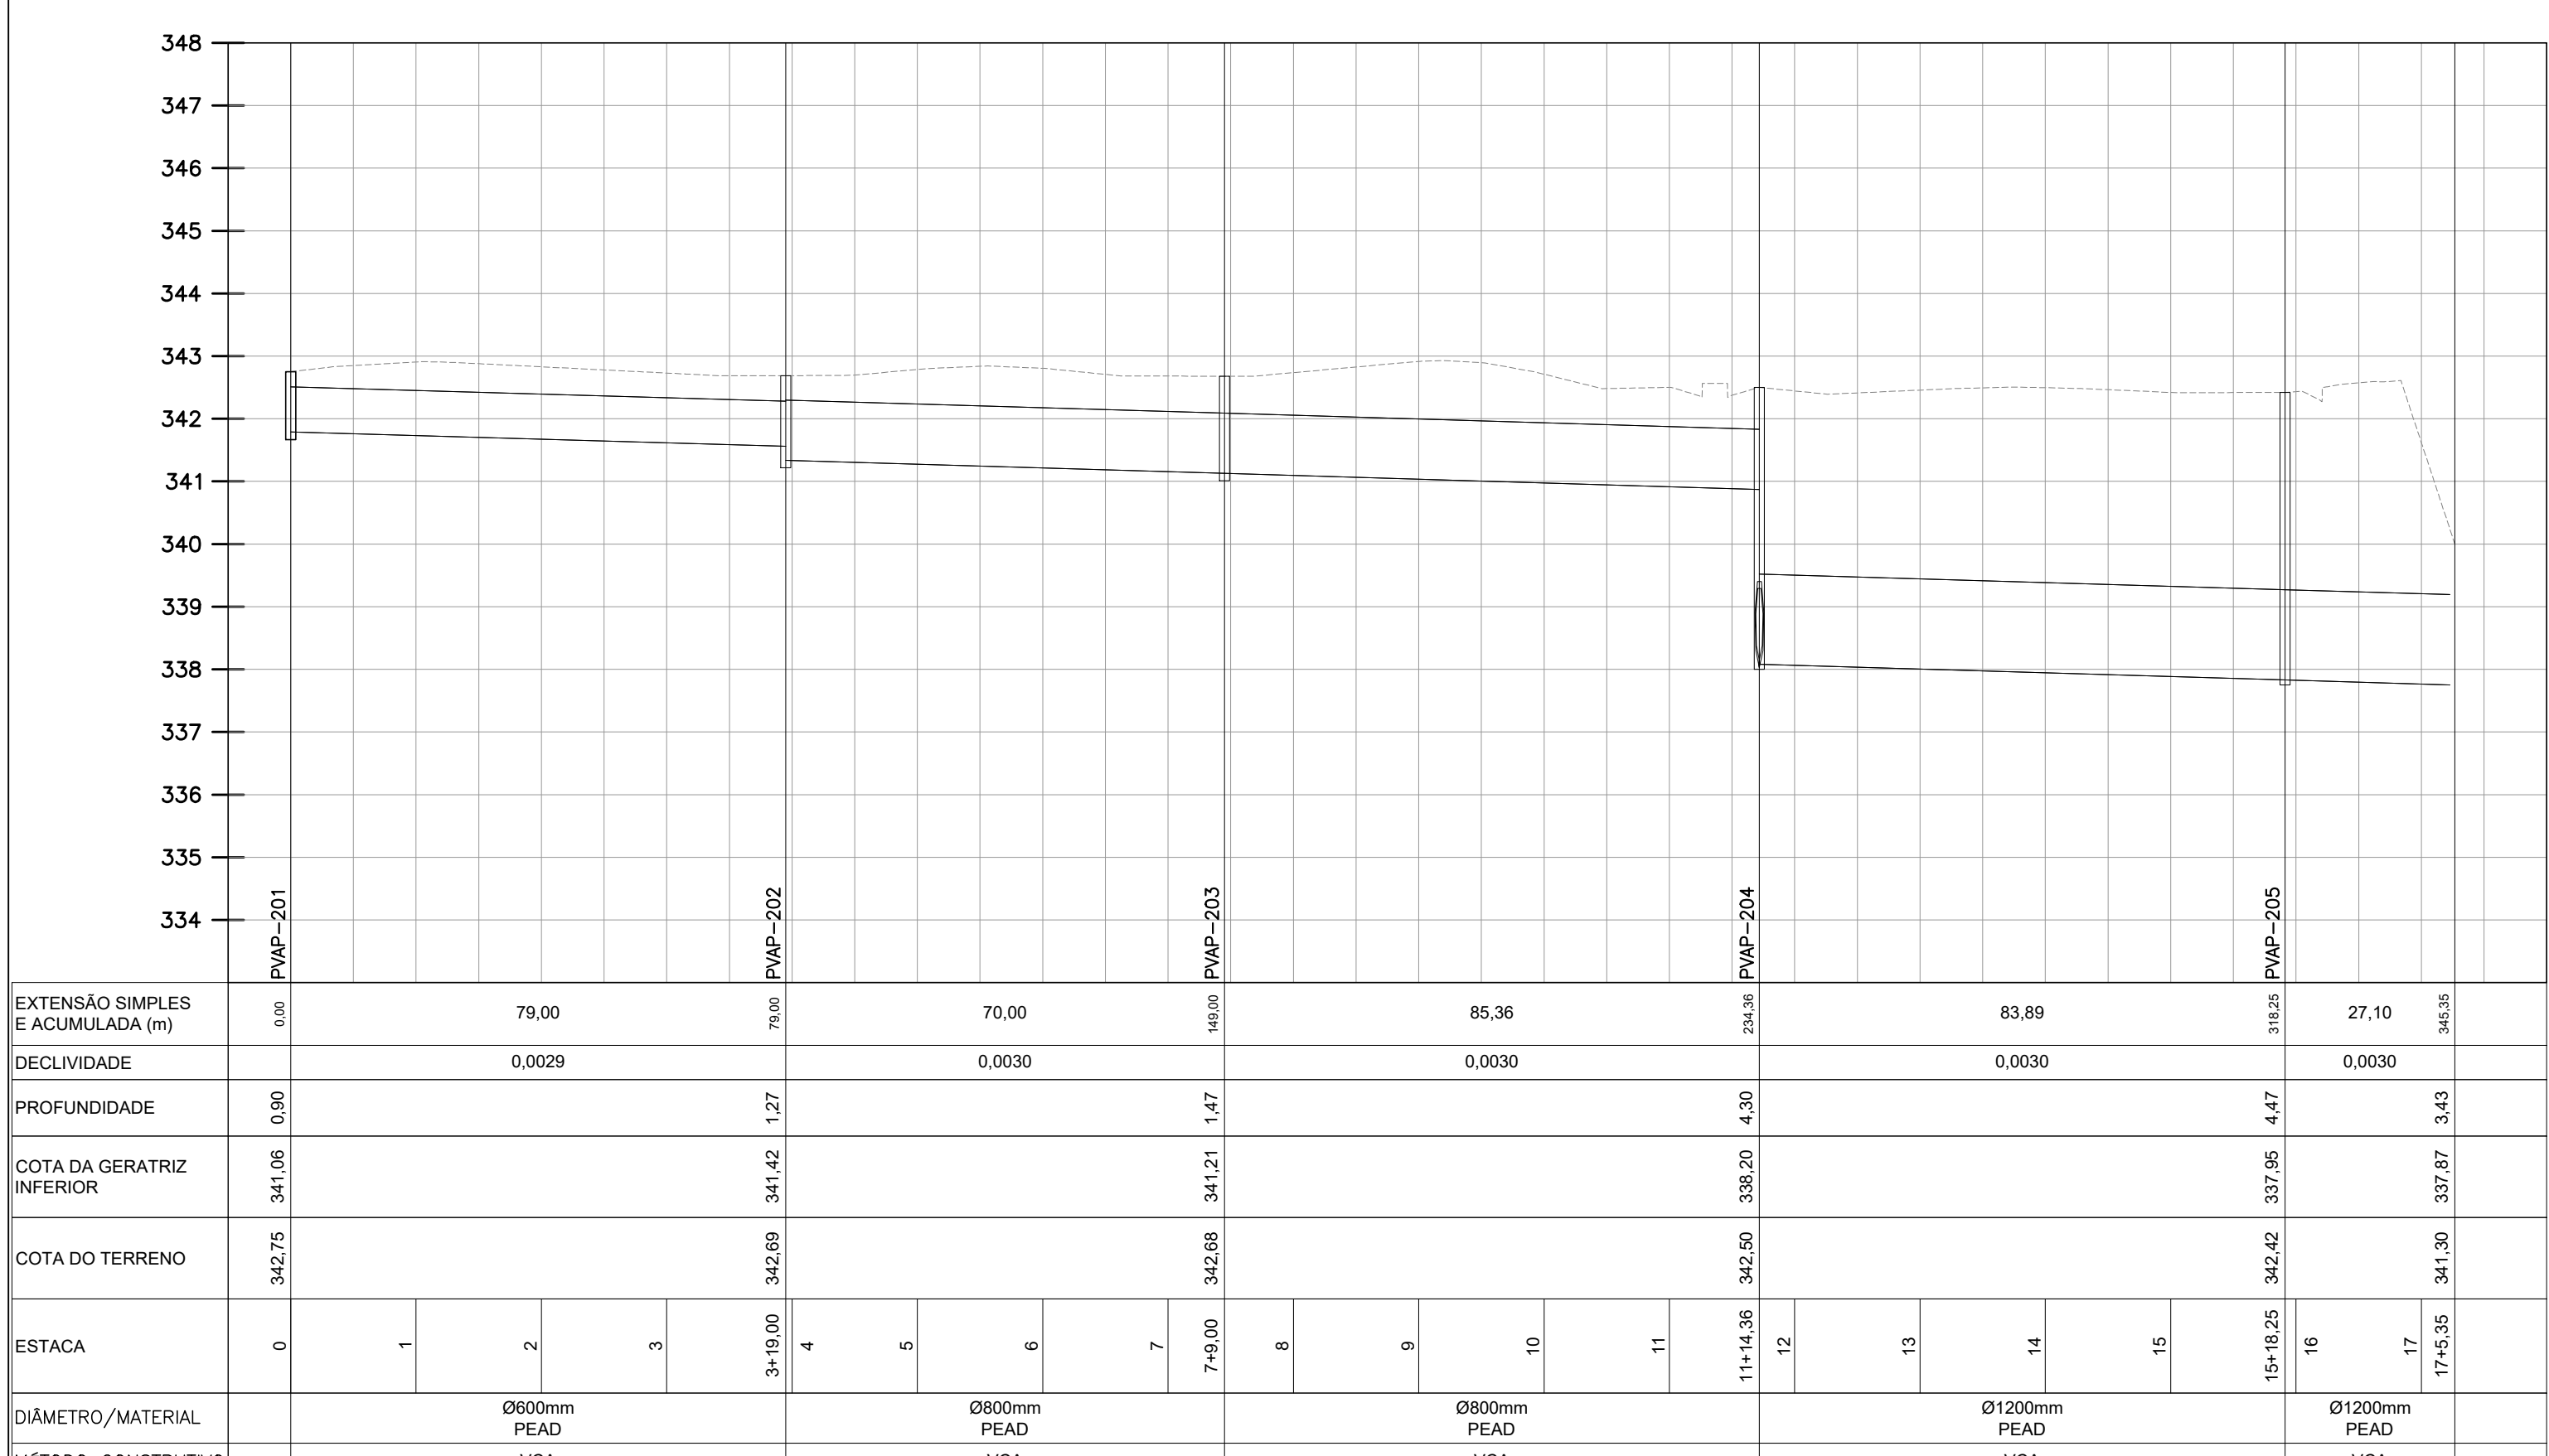



PERFIL
ESCALA H=1:1000
V=1:100

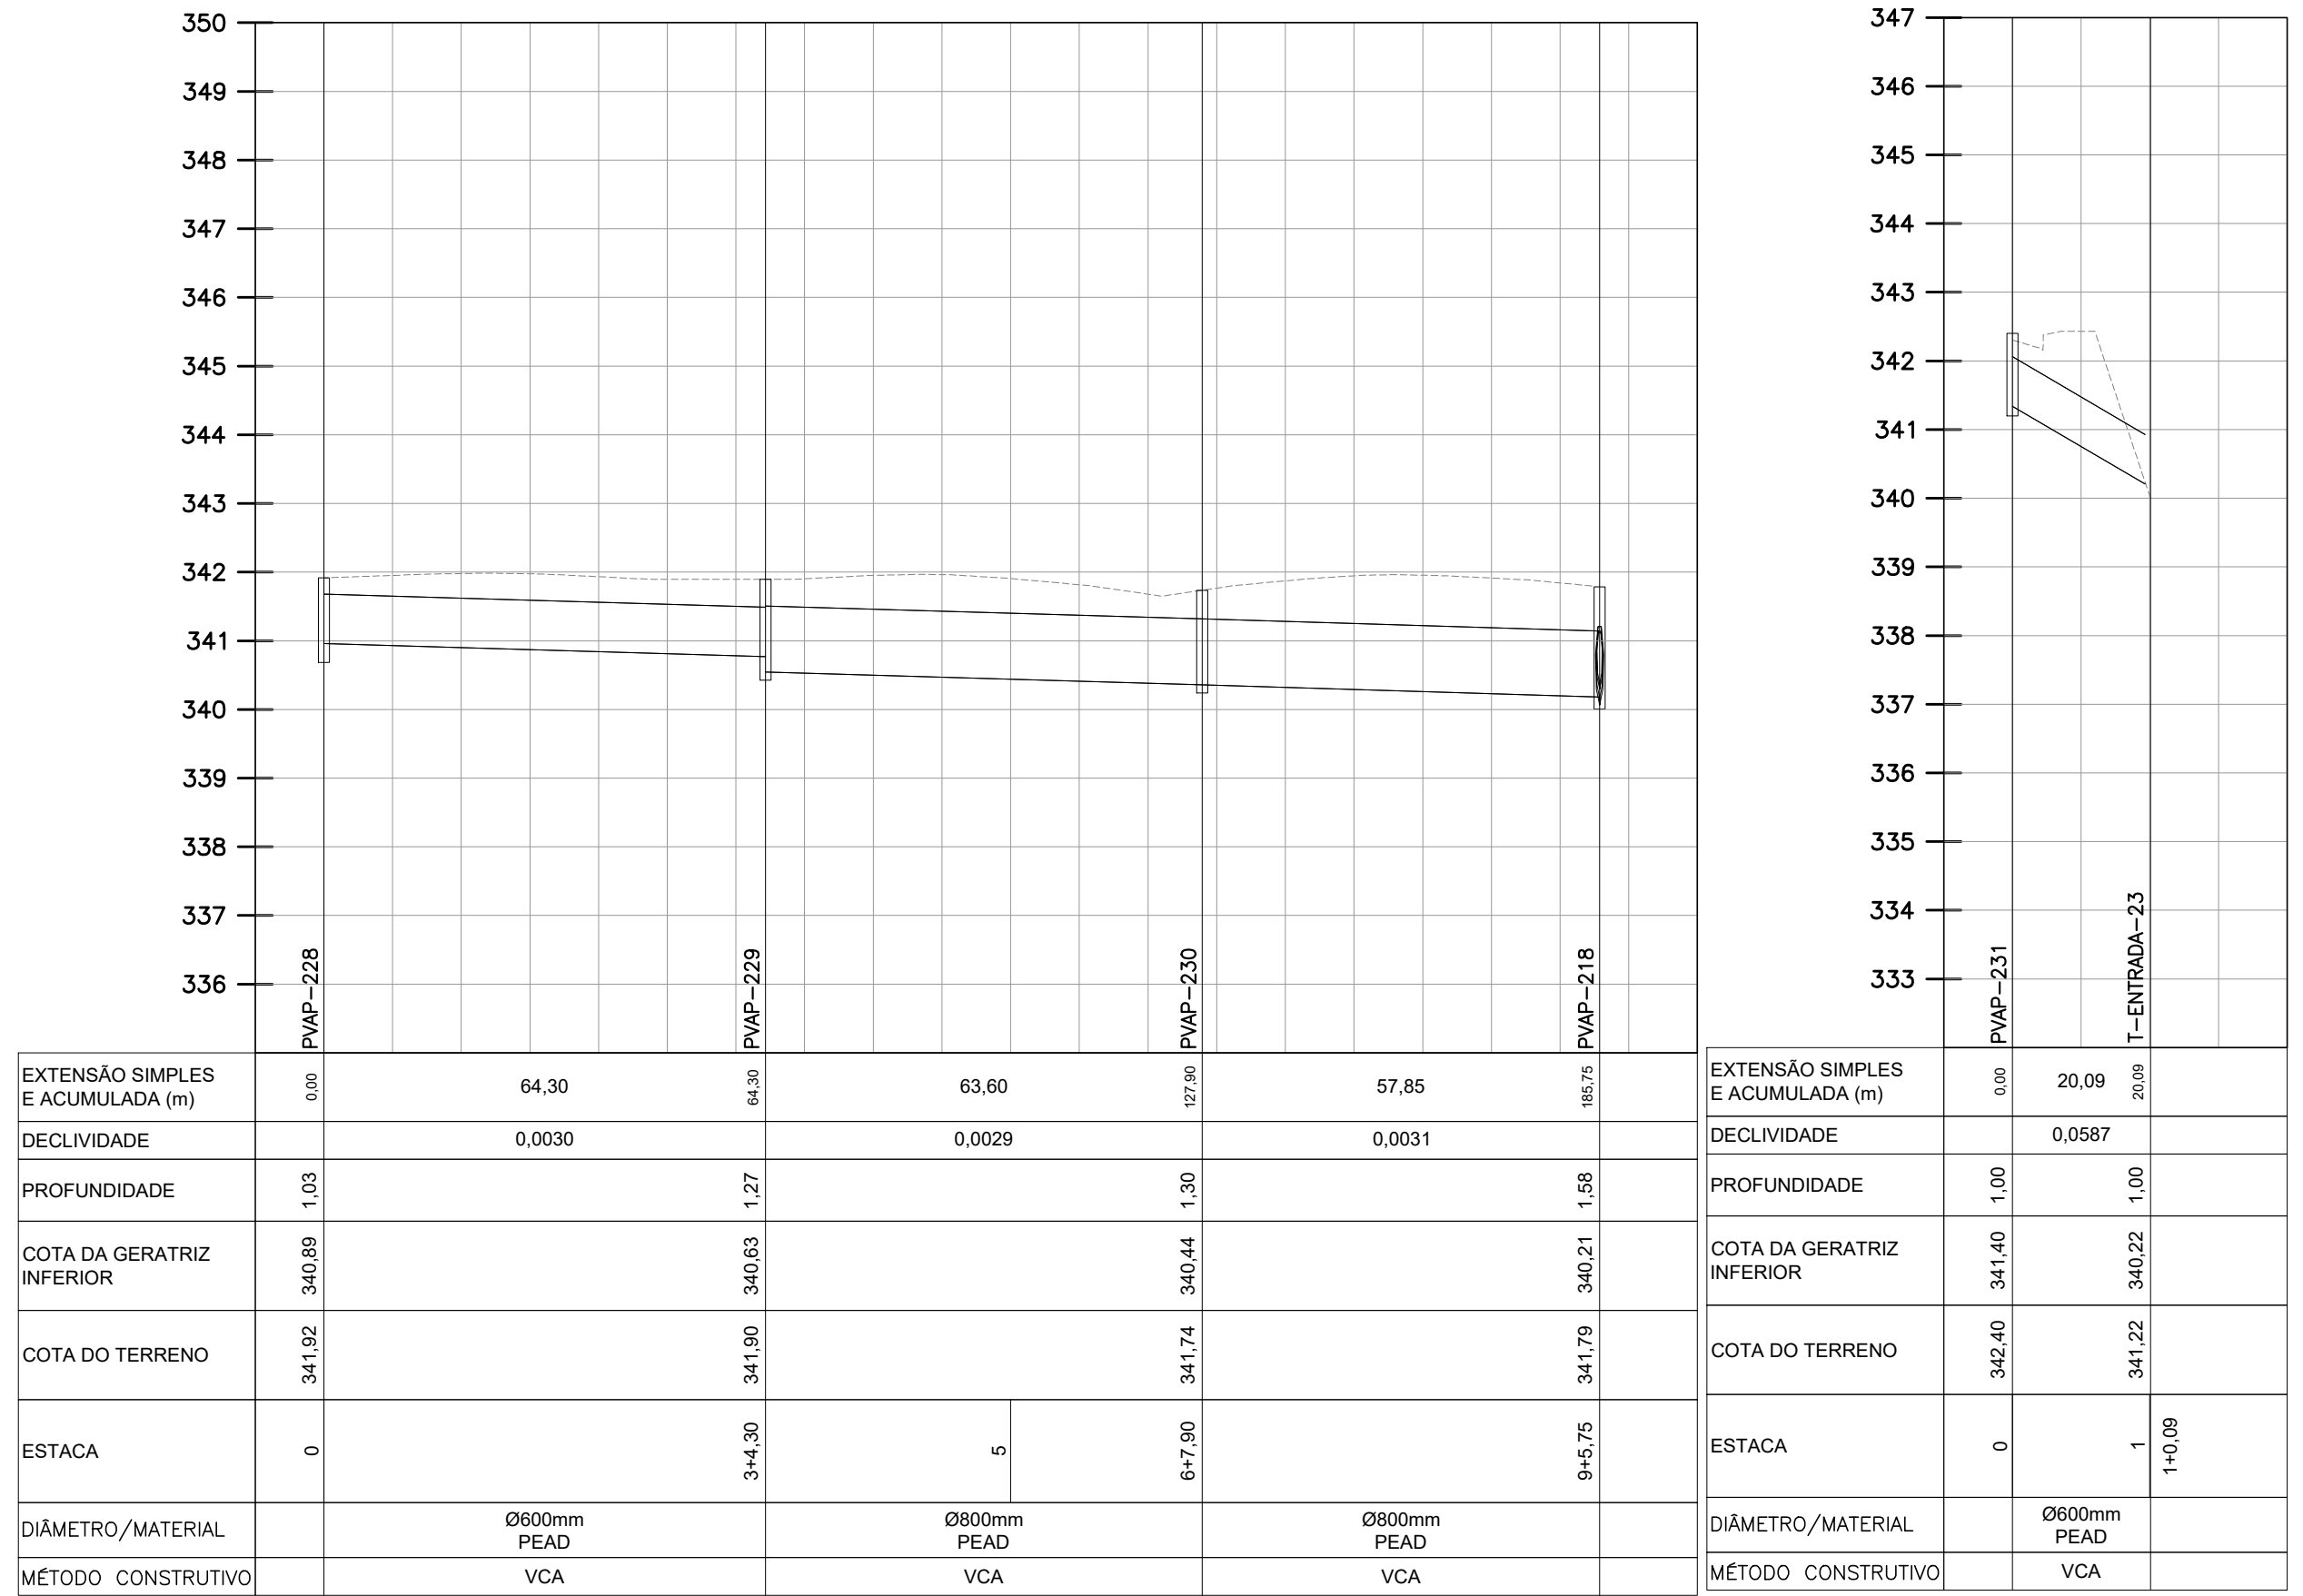

EXTENSÃO SIMPLES E ACUMULADA (m)	0,00	64,30	64,30	63,60	57,85	57,85	57,85	20,09	20,09

PERFIL
ESCALA H=1:1000
V=1:100

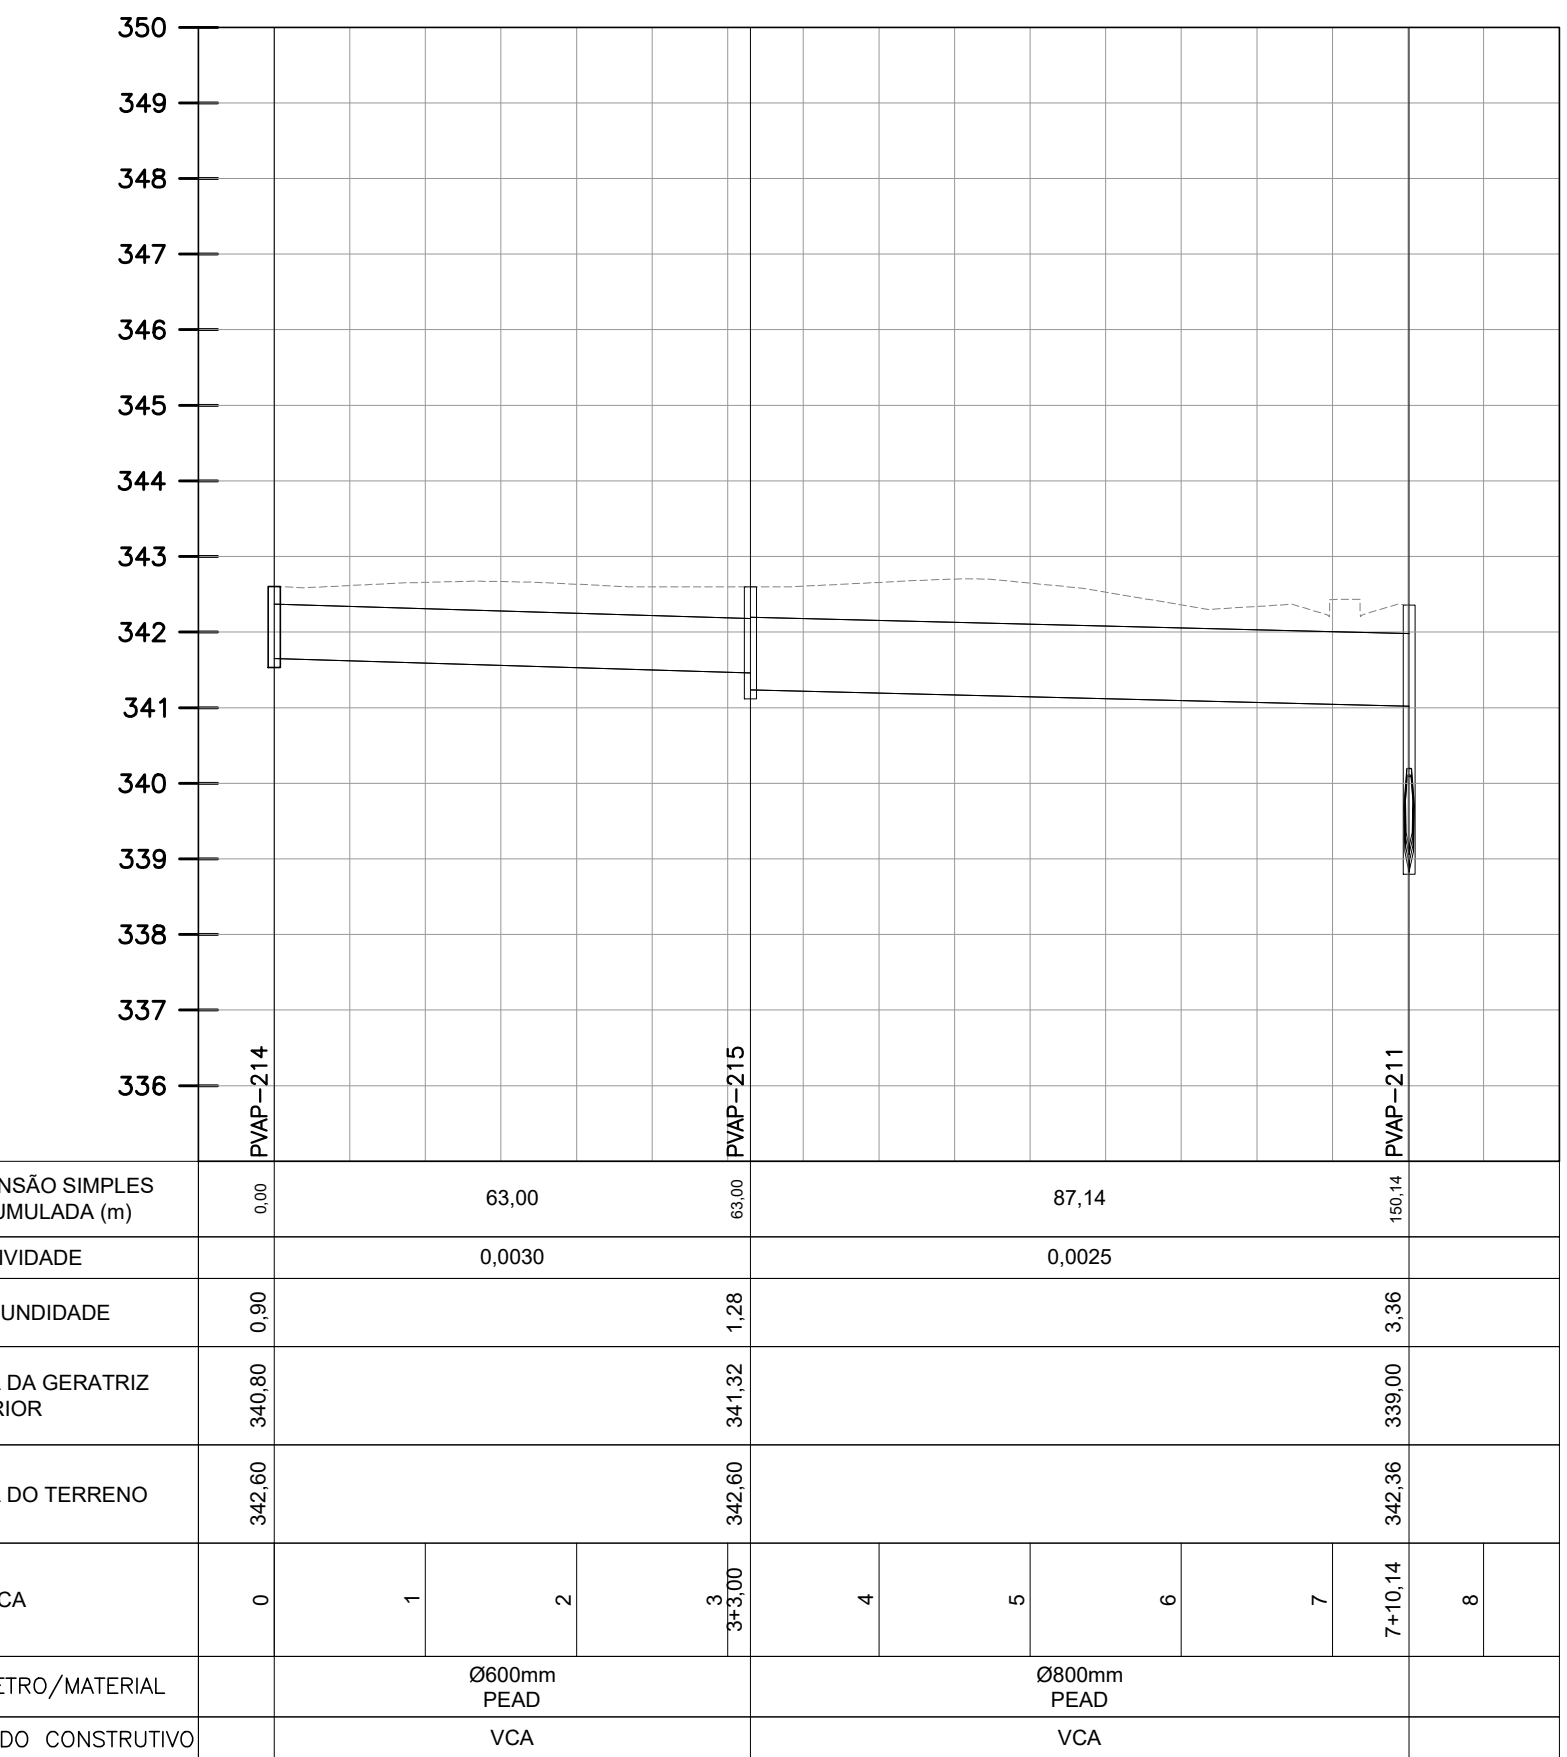


PERFIL
ESCALA H=1:1000
V=1:100