


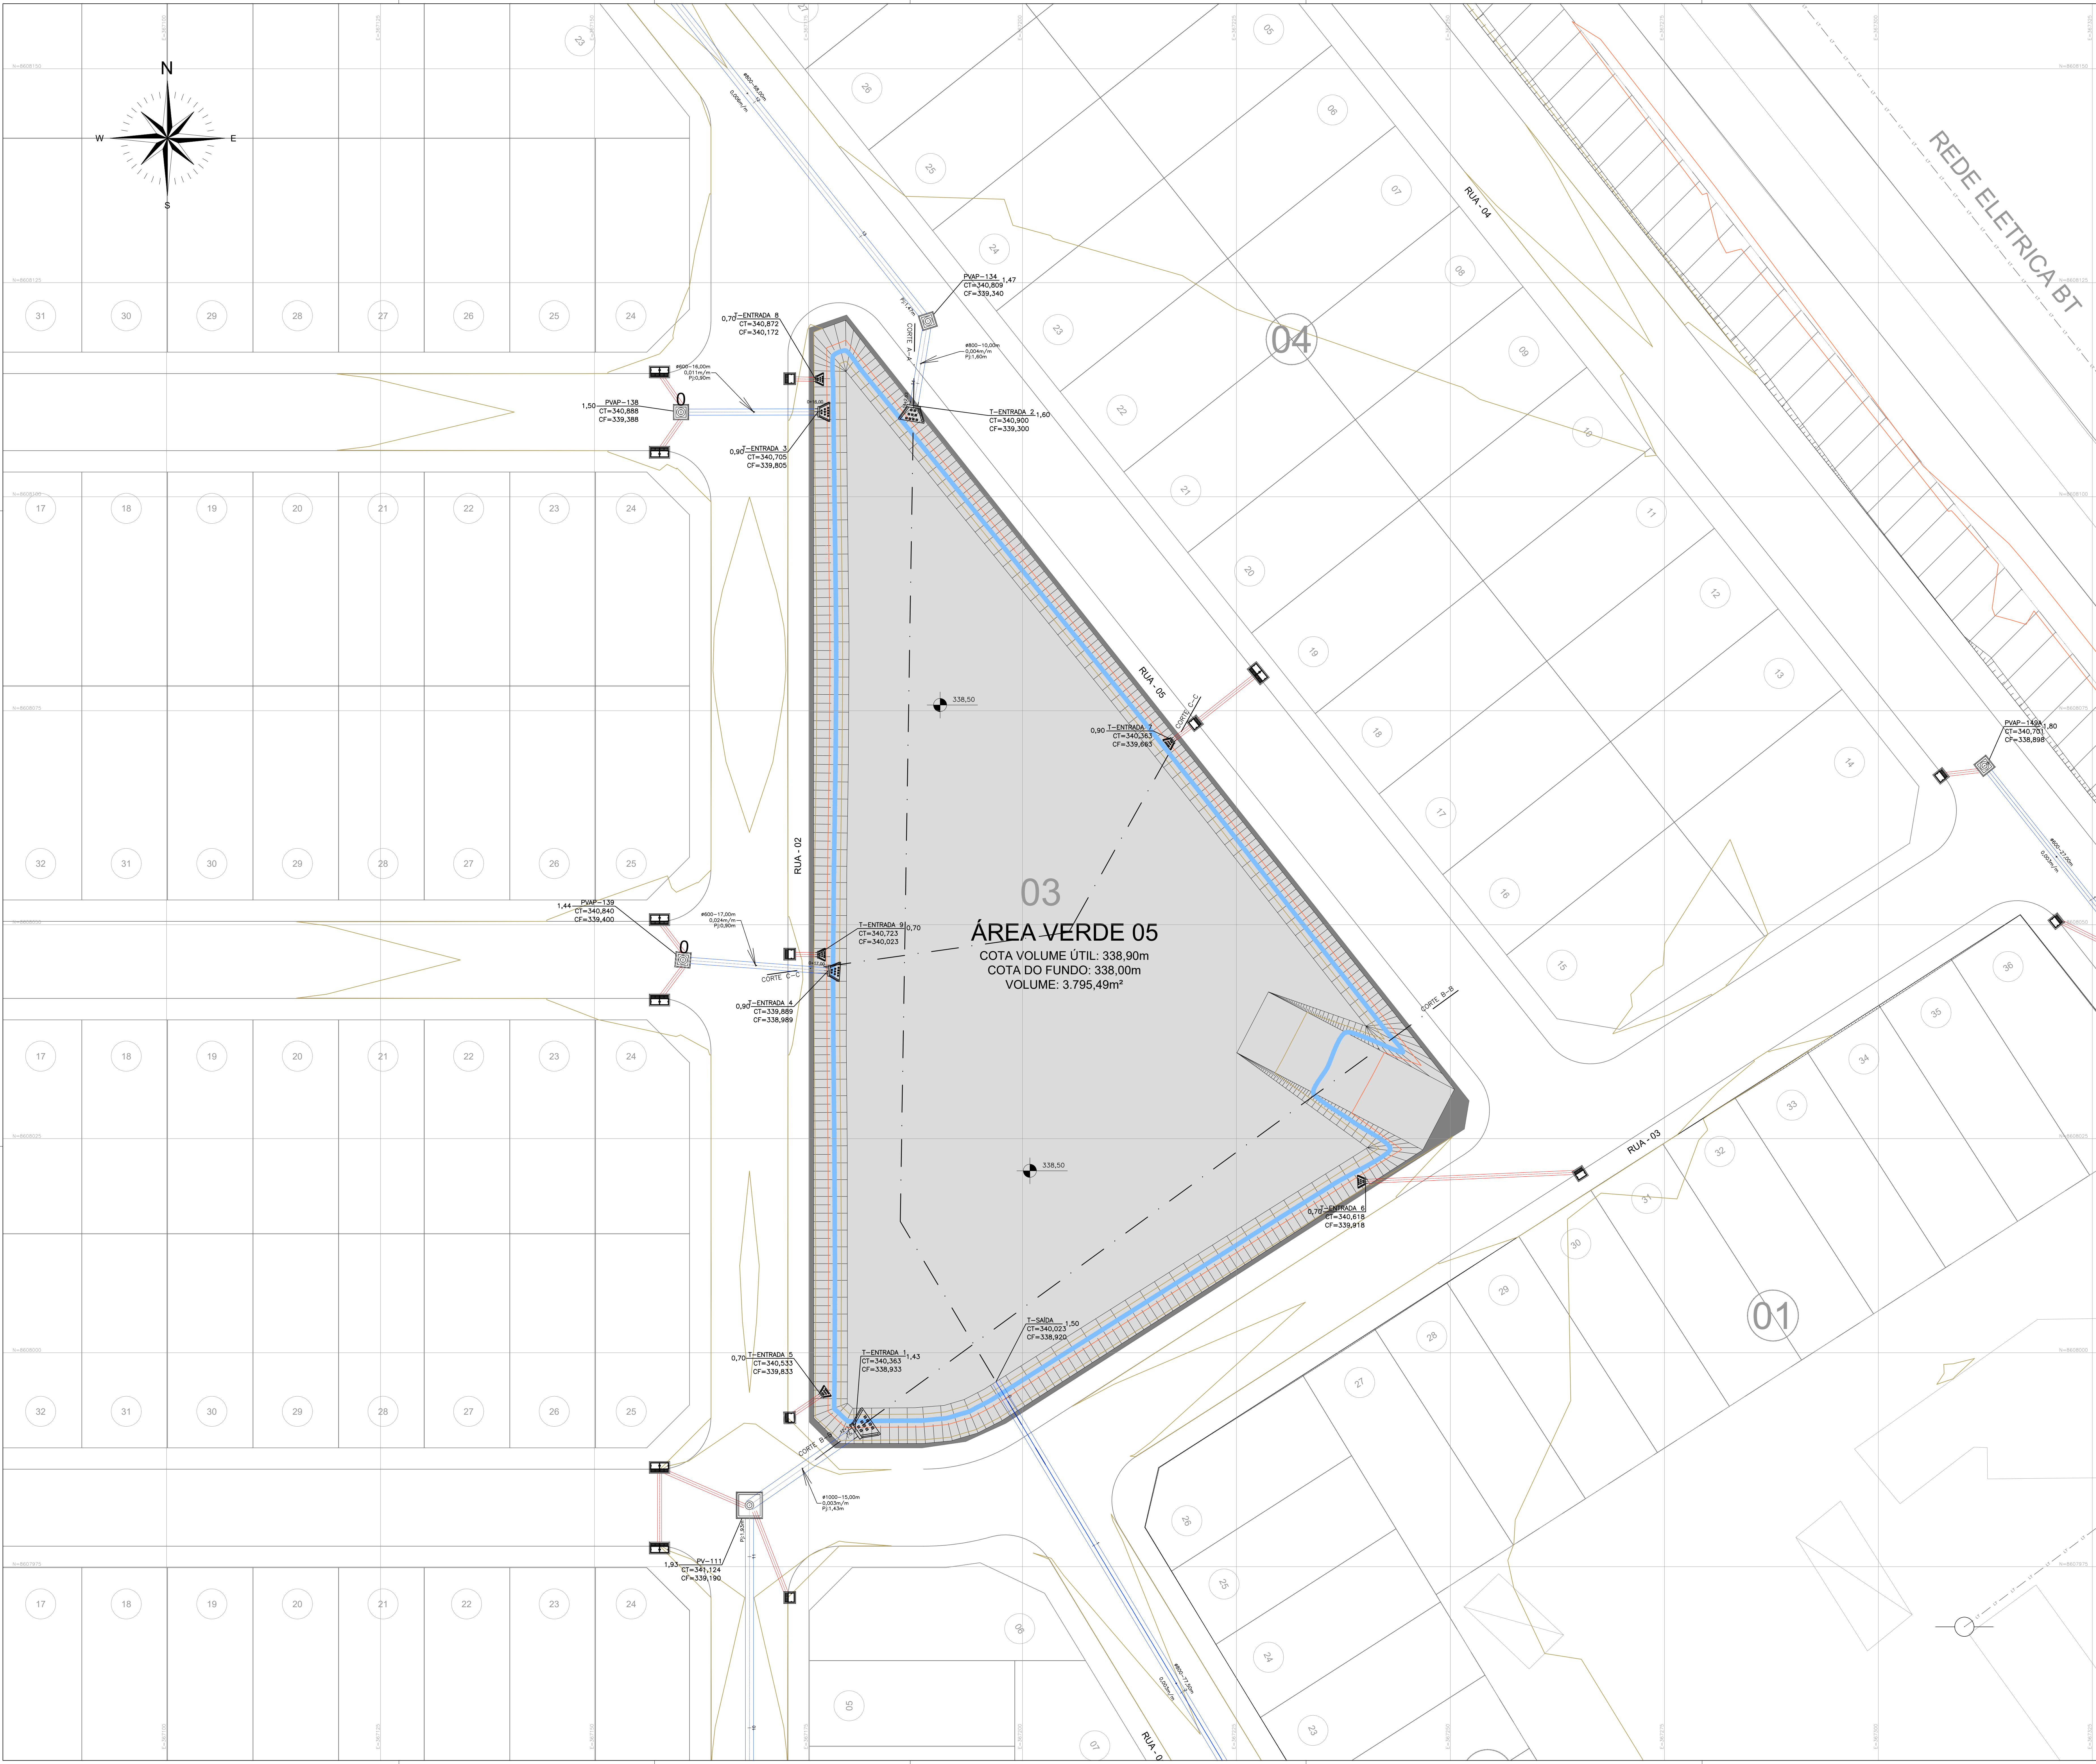

LEGENDA:

- TUBULAÇÃO EM PEAO
- RAMAIS DE 400mm
- RAMAIS DE 600mm
- SARJETÃO
- POÇO DE VISITA DE ÁGUAS PLUVIAIS
- BOCA DE LOBO DUPLA
- BOCA DE LOBO SIMPLES
- CAIXA DE PASSAGEM

Nº DO P.V.P. COTA TERRENO COTA DE FUNDO

BOIMETRO - EXTENSÃO (m) SECCIONAR (m/m) P = PROFUNDIDADE DE JUSANTE (m)

BOIMETRO - EXTENSÃO (m) DECLIVIDADE (m/m) PROFUNDIDADE JUSANTE (m)

NOTAS:

1 - DIMENSÕES E ELEVACÕES EM METROS, EXCETO ONDE INDICADO.

2 - AS RIZES EXISTENTES SEM CADASTRO DEVERÃO SER SONDADAS NA ÉPOCA DA EXECUÇÃO DA OBRA.

3 - OS DANOS CAUSADOS ÀS INSTALAÇÕES SUBTERRÂNEAS, SERÃO DE ÍTERA RESPONSABILIDADE DA EXECUTORA DA OBRA INDEPENDENTEMENTE DA INTERFERÊNCIA CONSTAR OU NÃO DOS DESENHOS DOS PROJETOS E, ALTERAÇÕES DESTAS INSTALAÇÕES SOMENTE PODERÃO SER REALIZADAS COM EXPRESSA ANUIÊNCIA DOS PROPRIETÁRIOS E OU CONCESSIONÁRIOS.

REVISÕES		
REVISÃO Nº	MEMORIAL DA REVISÃO	DATA
REV.00	EMIÇÃO INICIAL	25/04/2022
REV.01	Alteração da terraplanagem	17/08/2022
REV.02	Alteração do urbanístico	07/10/2022
REV.03	Alterações solicitadas da C & T	28/10/2022
REV.04	Alteração da nomenclatura do empreendimento	07/11/2022

Sistemas Urbanos Engenharia Ltda.

EMPREENHIMENTO:

EMPREENHIMENTO RESID. PLANALTO

PROPRIETÁRIO:

RESIDENCIAL QUERENCIA EMPREEND. IMOBIL. LTDA

Título / Assunto: **PROJETO BASICO DE DRENAGEM PLUVIAL**
PLANTA BACIA DE DETENÇÃO DA SUB-BACIA 01

Local: **LOTE DE CHÁCARA - SETOR "C"**

Município: **QUERENCIA - MT**

Escala: **1:250**

Data: **07/10/2022**

Situação sem escala:

Declaração que a aprovação deste projeto, não implica no reconhecimento por parte da Prefeitura Municipal, do direito de propriedade do terreno.

Proprietário: **RESID. QUERENCIA EMPR. IMOB. LTDA**
CNPJ: **33.492.778/0001-69**

Quadro de Áreas:

VER PROJETO URBANÍSTICO

Autor do Projeto e Responsável Técnico:
CARLOS MATHIEUS CARDOSO LIMA
Registro Nacional: **550479078/SP**
ART: **2802723020521931**

ARQUIVO: **SUE-22-024-PE-DRE-DE-010-012-R04.dwg**

Aprovações: