



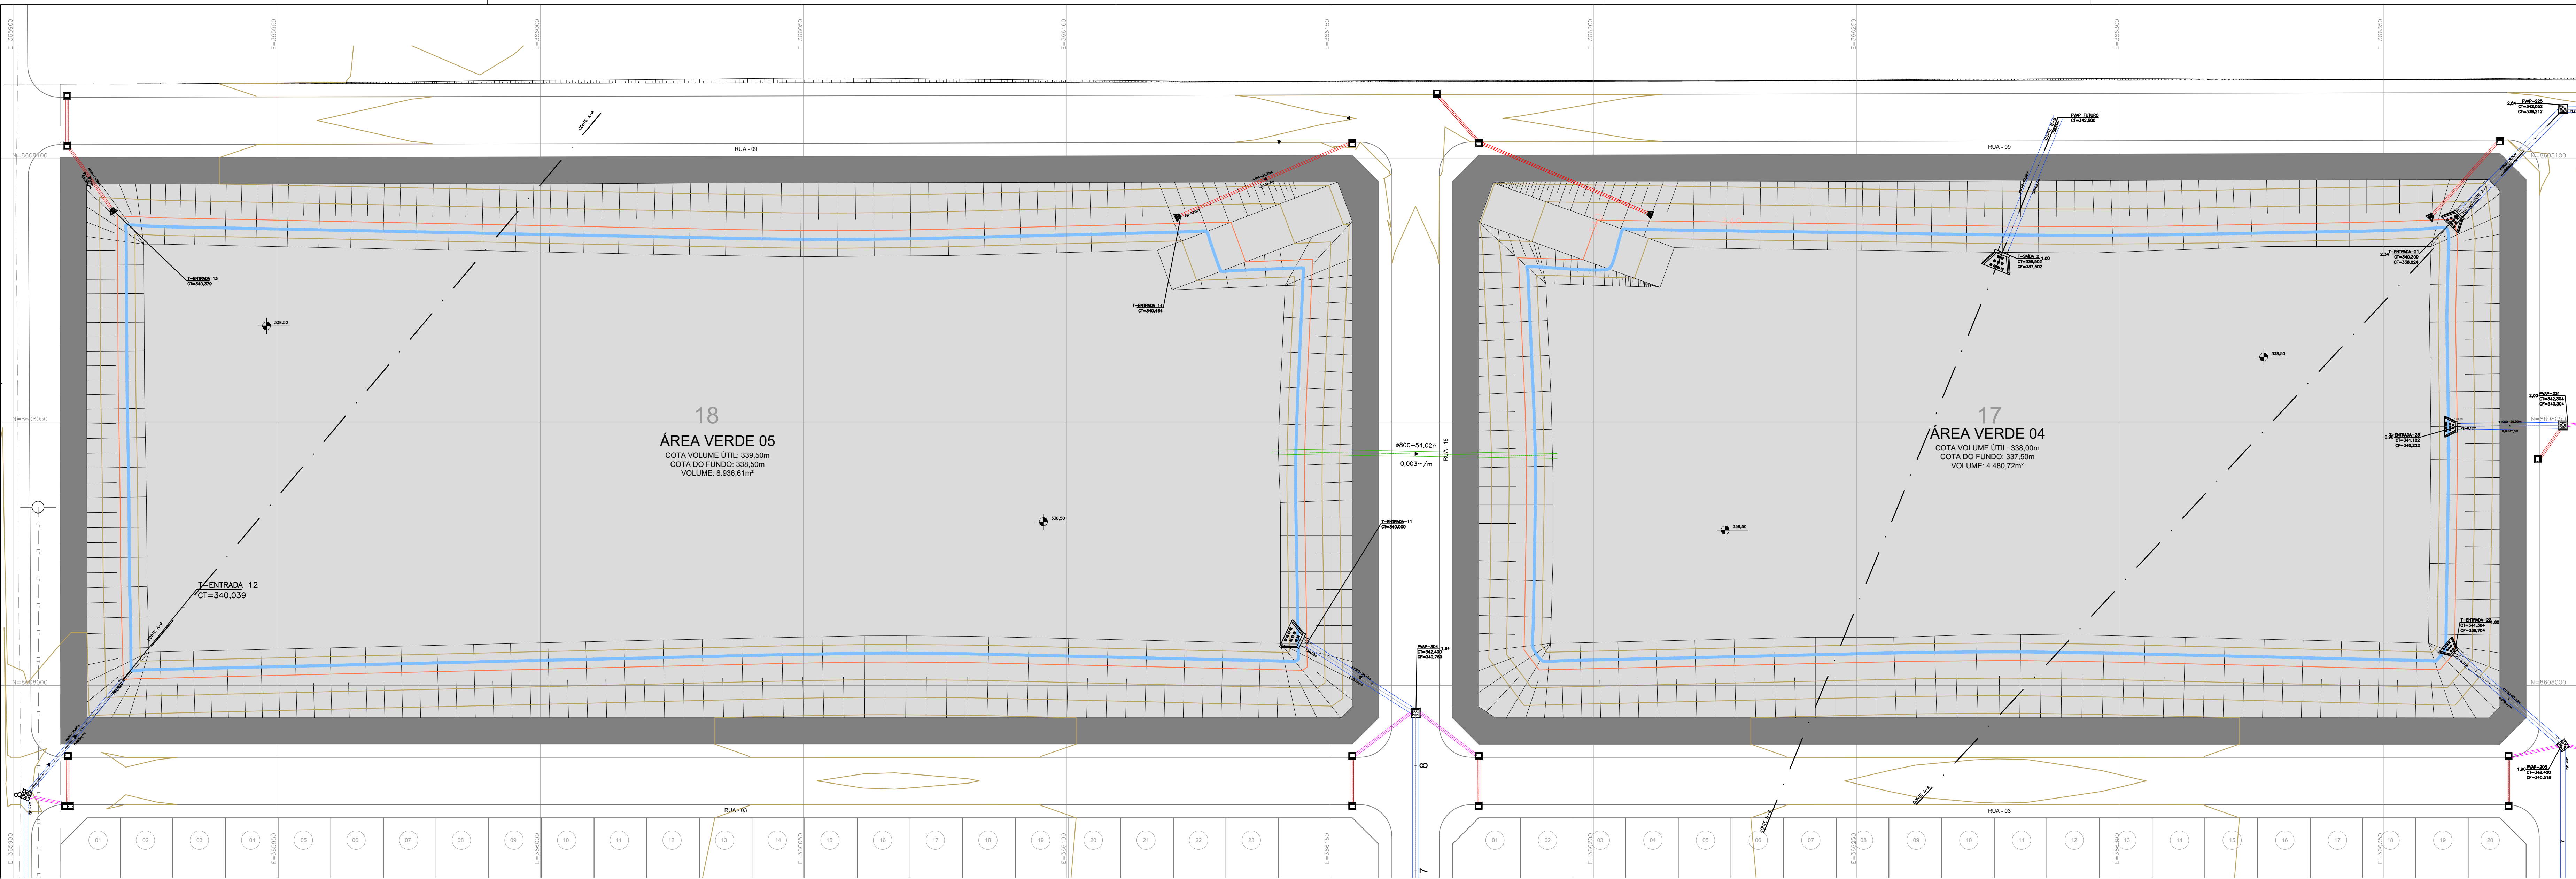

LEGENDA:

- TUBULAÇÃO EM PEAO
- RAMAIS DE 400mm
- RAMAIS DE 600mm
- SARJETÃO

- POÇO DE VISITA DE ÁGUAS PLUVIAIS
- BOCA DE LOBO DUPLA
- BOCA DE LOBO SIMPLES
- CAIXA DE PASSAGEM

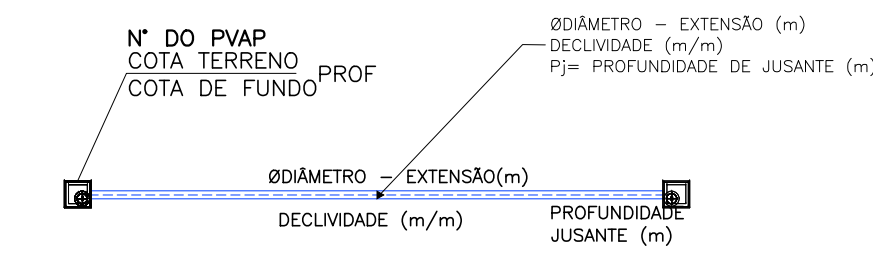

NOTAS:

- DIMENSÕES E ELEVACÕES EM METROS, EXCETO ONDE INDICADO.
- AS REDES EXISTENTES SEM CADASTRO DEVERÃO SER SONDAJADAS NA ÉPOCA DA EXECUÇÃO DA OBRA.
- OS DANOS CAUSADOS AS INSTALAÇÕES SUBTERRÂNEAS, SERÃO DE INTÉGRA RESPONSABILIDADE DA EXECUTORA DA OBRA INDEPENDENTEMENTE DA INTERFERÊNCIA CONSTAR OU NÃO DOS DESENHOS DOS PROJETOS E, ALTERAÇÕES DESTAS INSTALAÇÕES SOMENTE PODERÃO SER REALIZADAS COM EXPRESSA ANUÊNCIA DOS PROPRIETÁRIOS E/OU CONCESSIONÁRIOS.

REVISÕES

REVISÃO Nº	MEMORIAL DA REVISÃO	DATA
REV.00	EMIÇÃO INICIAL	25/04/2022
REV.01	Alteração da terraplenagem	17/08/2022
REV.02	Alteração do urbanístico	07/10/2022
REV.03	Alterações solicitadas da C & T	28/10/2022
REV.04	Alteração da nomenclatura do empreendimento	07/11/2022



SUE-22-024-PE-DRE-DE-012-R04

EMPREENHIMENTO:	Folha:
EMPREENHIMENTO RESID. PLANALTO	12/12

PROPRIETÁRIO:
RESIDENCIAL QUERENCIA EMPREEND. IMOBIL. LTDA

Título / Assunto:	PROJETO BASICO DE DRENAGEM PLUVIAL PLANTA E CORTES DA BACIA DE DETENÇÃO DAS SUB-BACIAS 02 E 03
Local:	LOTE DE CHÁCARA - SETOR "C"
Município:	QUERENCIA - MT
Escala:	1:500
Data:	07/10/2022

Situação sem escala	Declaro que a aprovação deste projeto, não implica no reconhecimento por parte da Prefeitura Municipal, do direito de propriedade do terreno. Proprietário: RESID. QUERENCIA EMPREIMOB. LTDA CNPJ: 33.492.778/0001-69
---------------------	---

Quadro de Áreas:	Autor do Projeto e Responsável Técnico: CARLOS MATHEUS CARDOSO LIMA Registro Nacional: 5505479078/SP ART: 280272302051931
------------------	--

ARQUIVO: SUE-22-024-PE-DRE-DE-010-012-R04.dwg

Aprovações:
