
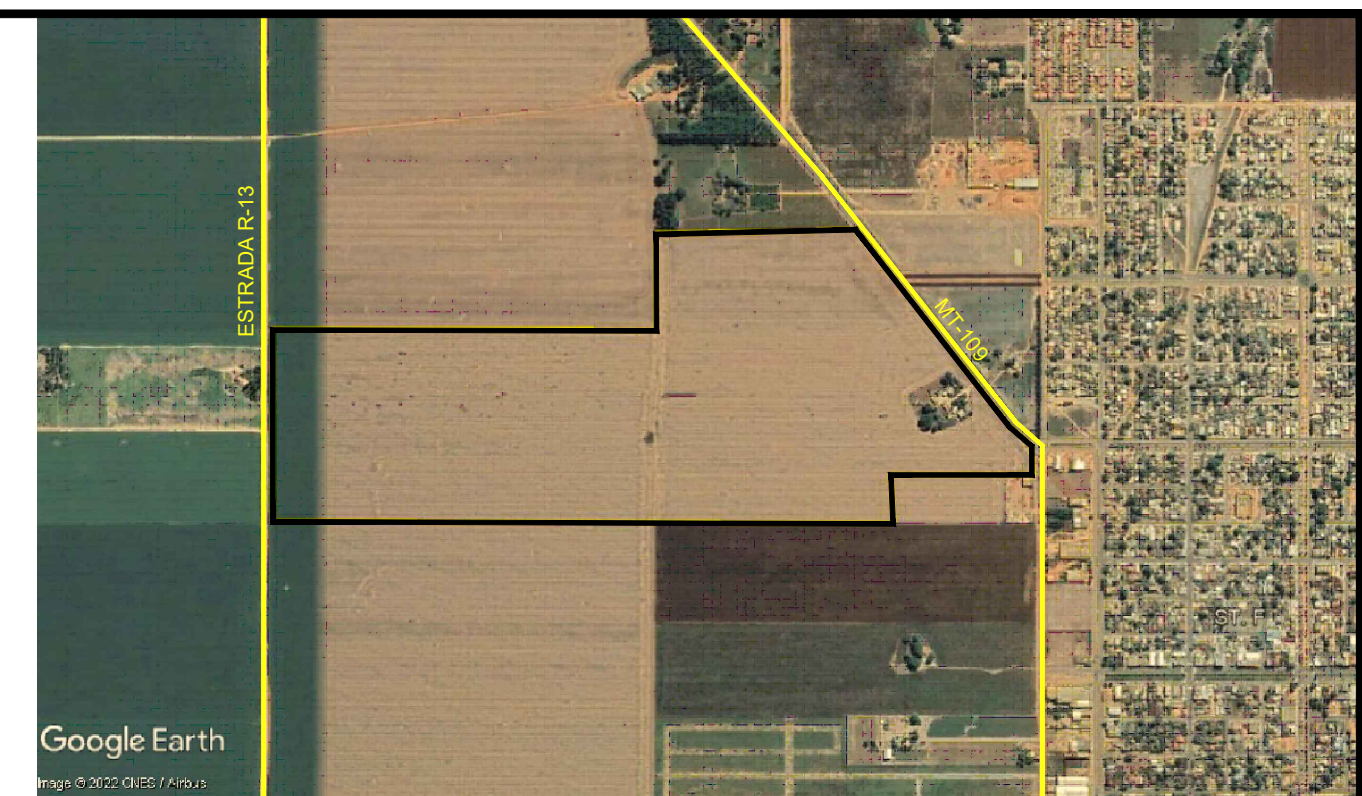


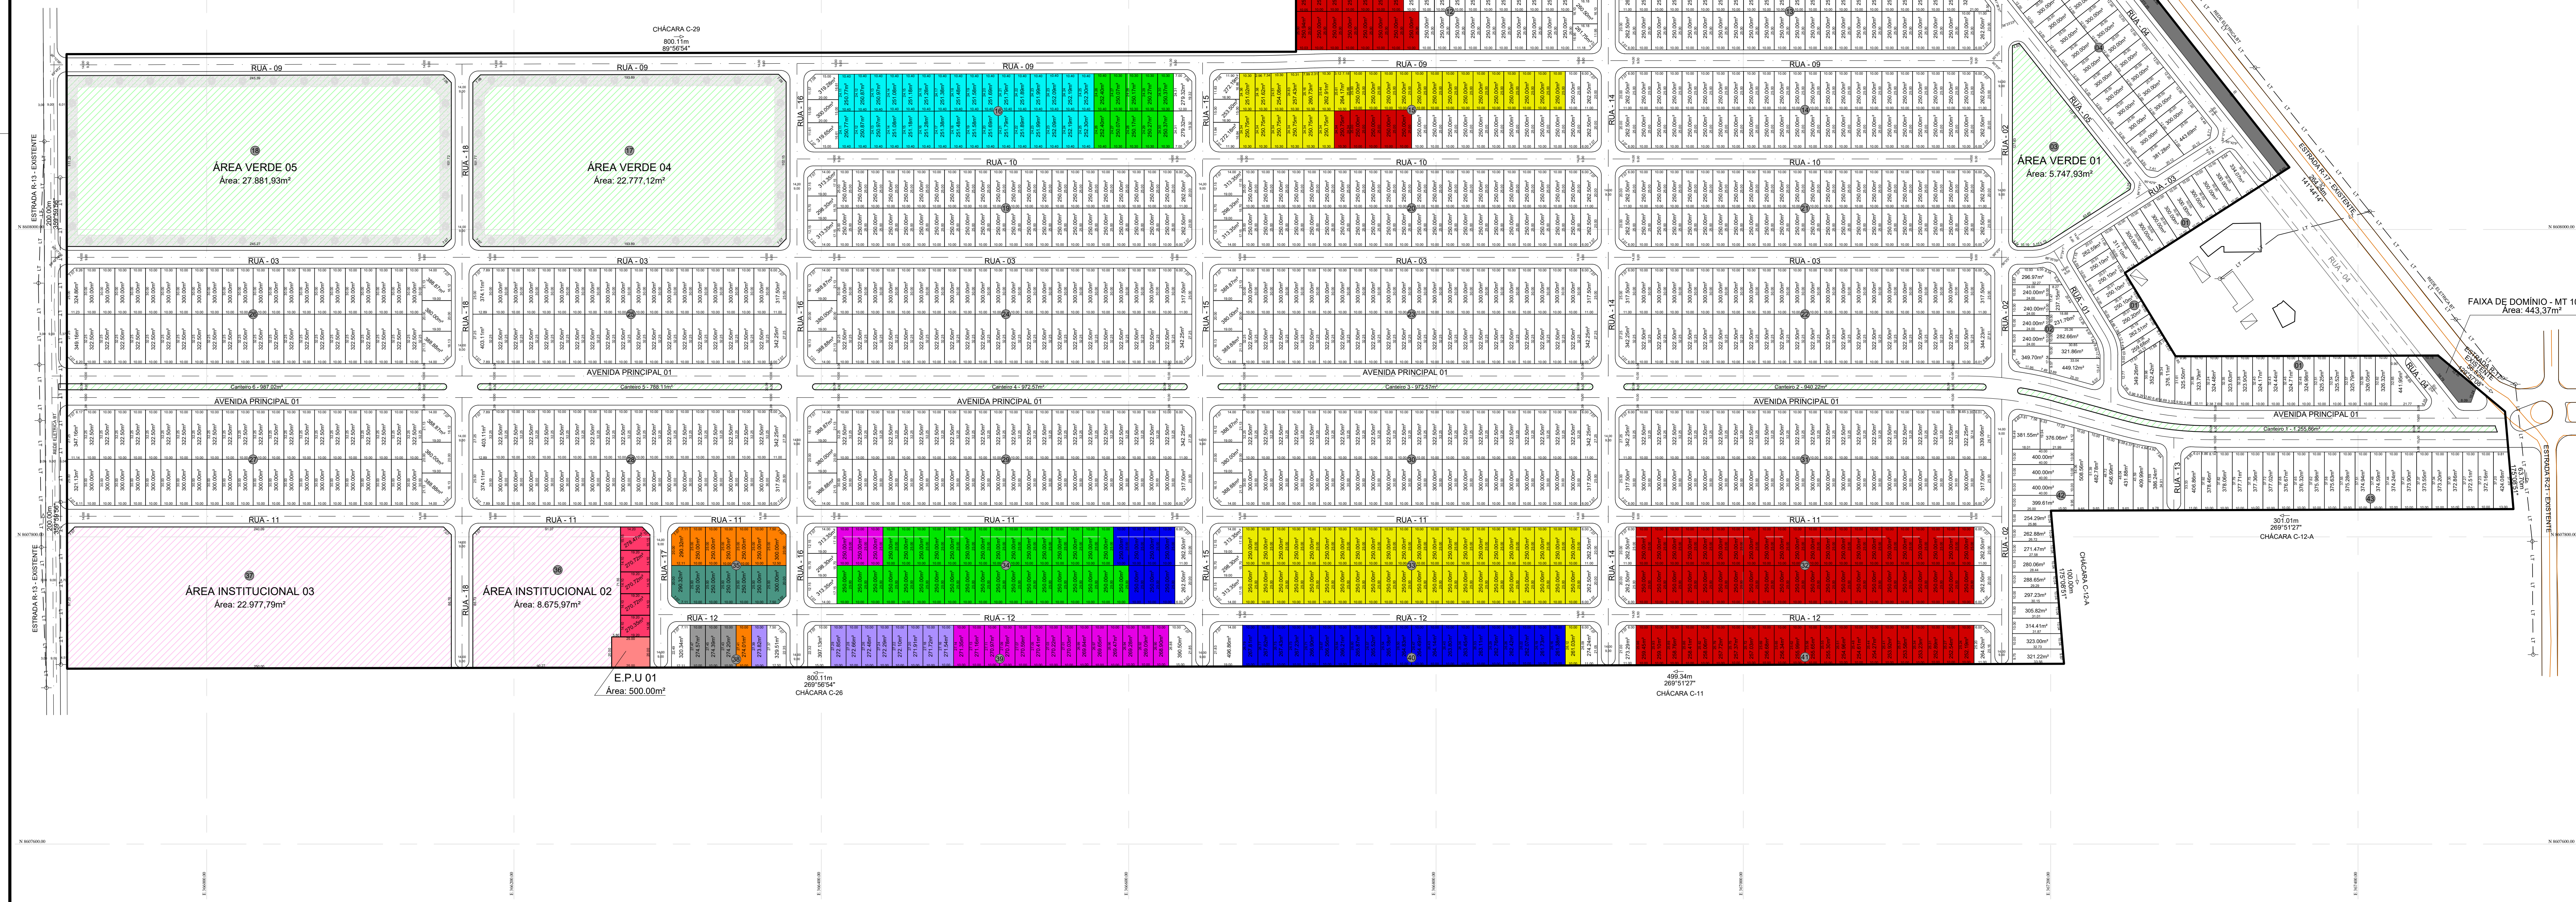

PLANTA DE LOCALIZAÇÃO
S/E

LEGENDA CAUCIONAMENTO

- | |
|--|
| ABERTURA DE VIAS - 114 lotes |
| DEMARCAÇÃO DE LOTES - 72 lotes |
| REDE ABASTECIMENTO DE ÁGUA - 44 lotes |
| ESCOAMENTO DE ÁGUA PLUVIAL (DRENAGEM) - 32 lotes |
| REDE DE ENERGIA ELÉTRICA E ILUMINAÇÃO PÚBLICA - 28 lotes |
| PAVIMENTAÇÃO - 17 lotes |
| MEIO FIO - 9 lotes |
| SINALIZAÇÃO - 8 lotes |
| ARBORIZAÇÃO - 7 lotes |
| LOTES SEGURANÇA PÚBLICA - 3 lotes |

TOTAL DE LOTES CAUCIONADOS - 334

APROVAÇÃO



MAPA DE CAUCIONAMENTO RESIDENCIAL PLANALTO

LOTES CAUCIONADOS

ENDEREÇO: LOTE DE CHÁCARA NO SETOR "C"
MUNICÍPIO: QUERÊNCIA/MT

PROPRIETÁRIO: RESIDENCIAL QUERÊNCIA EMPREENDIMENTOS IMOBILIÁRIOS LTDA
CNPJ: 33.492.779/0001-69

AUTOR E RT: 
ENGº CIVIL, CREA-DF 1082/D

ÁREA TERRENO 669.636,00m²	ÁREA DOS LOTES 387.058,18m²	TOTAL DE LOTES 1.367un	DATUM SIRGAS 2000 ZONA 22.S	ESCALA 1/1750	DATA jan/23 Rev.: R02
CONTEÚDO: PROJETO URBANÍSTICO MAPA DE CAUÇÃO SEÇÃO TRANSVERSAL DAS VIAS			PRANCHA: 01 / 01		