


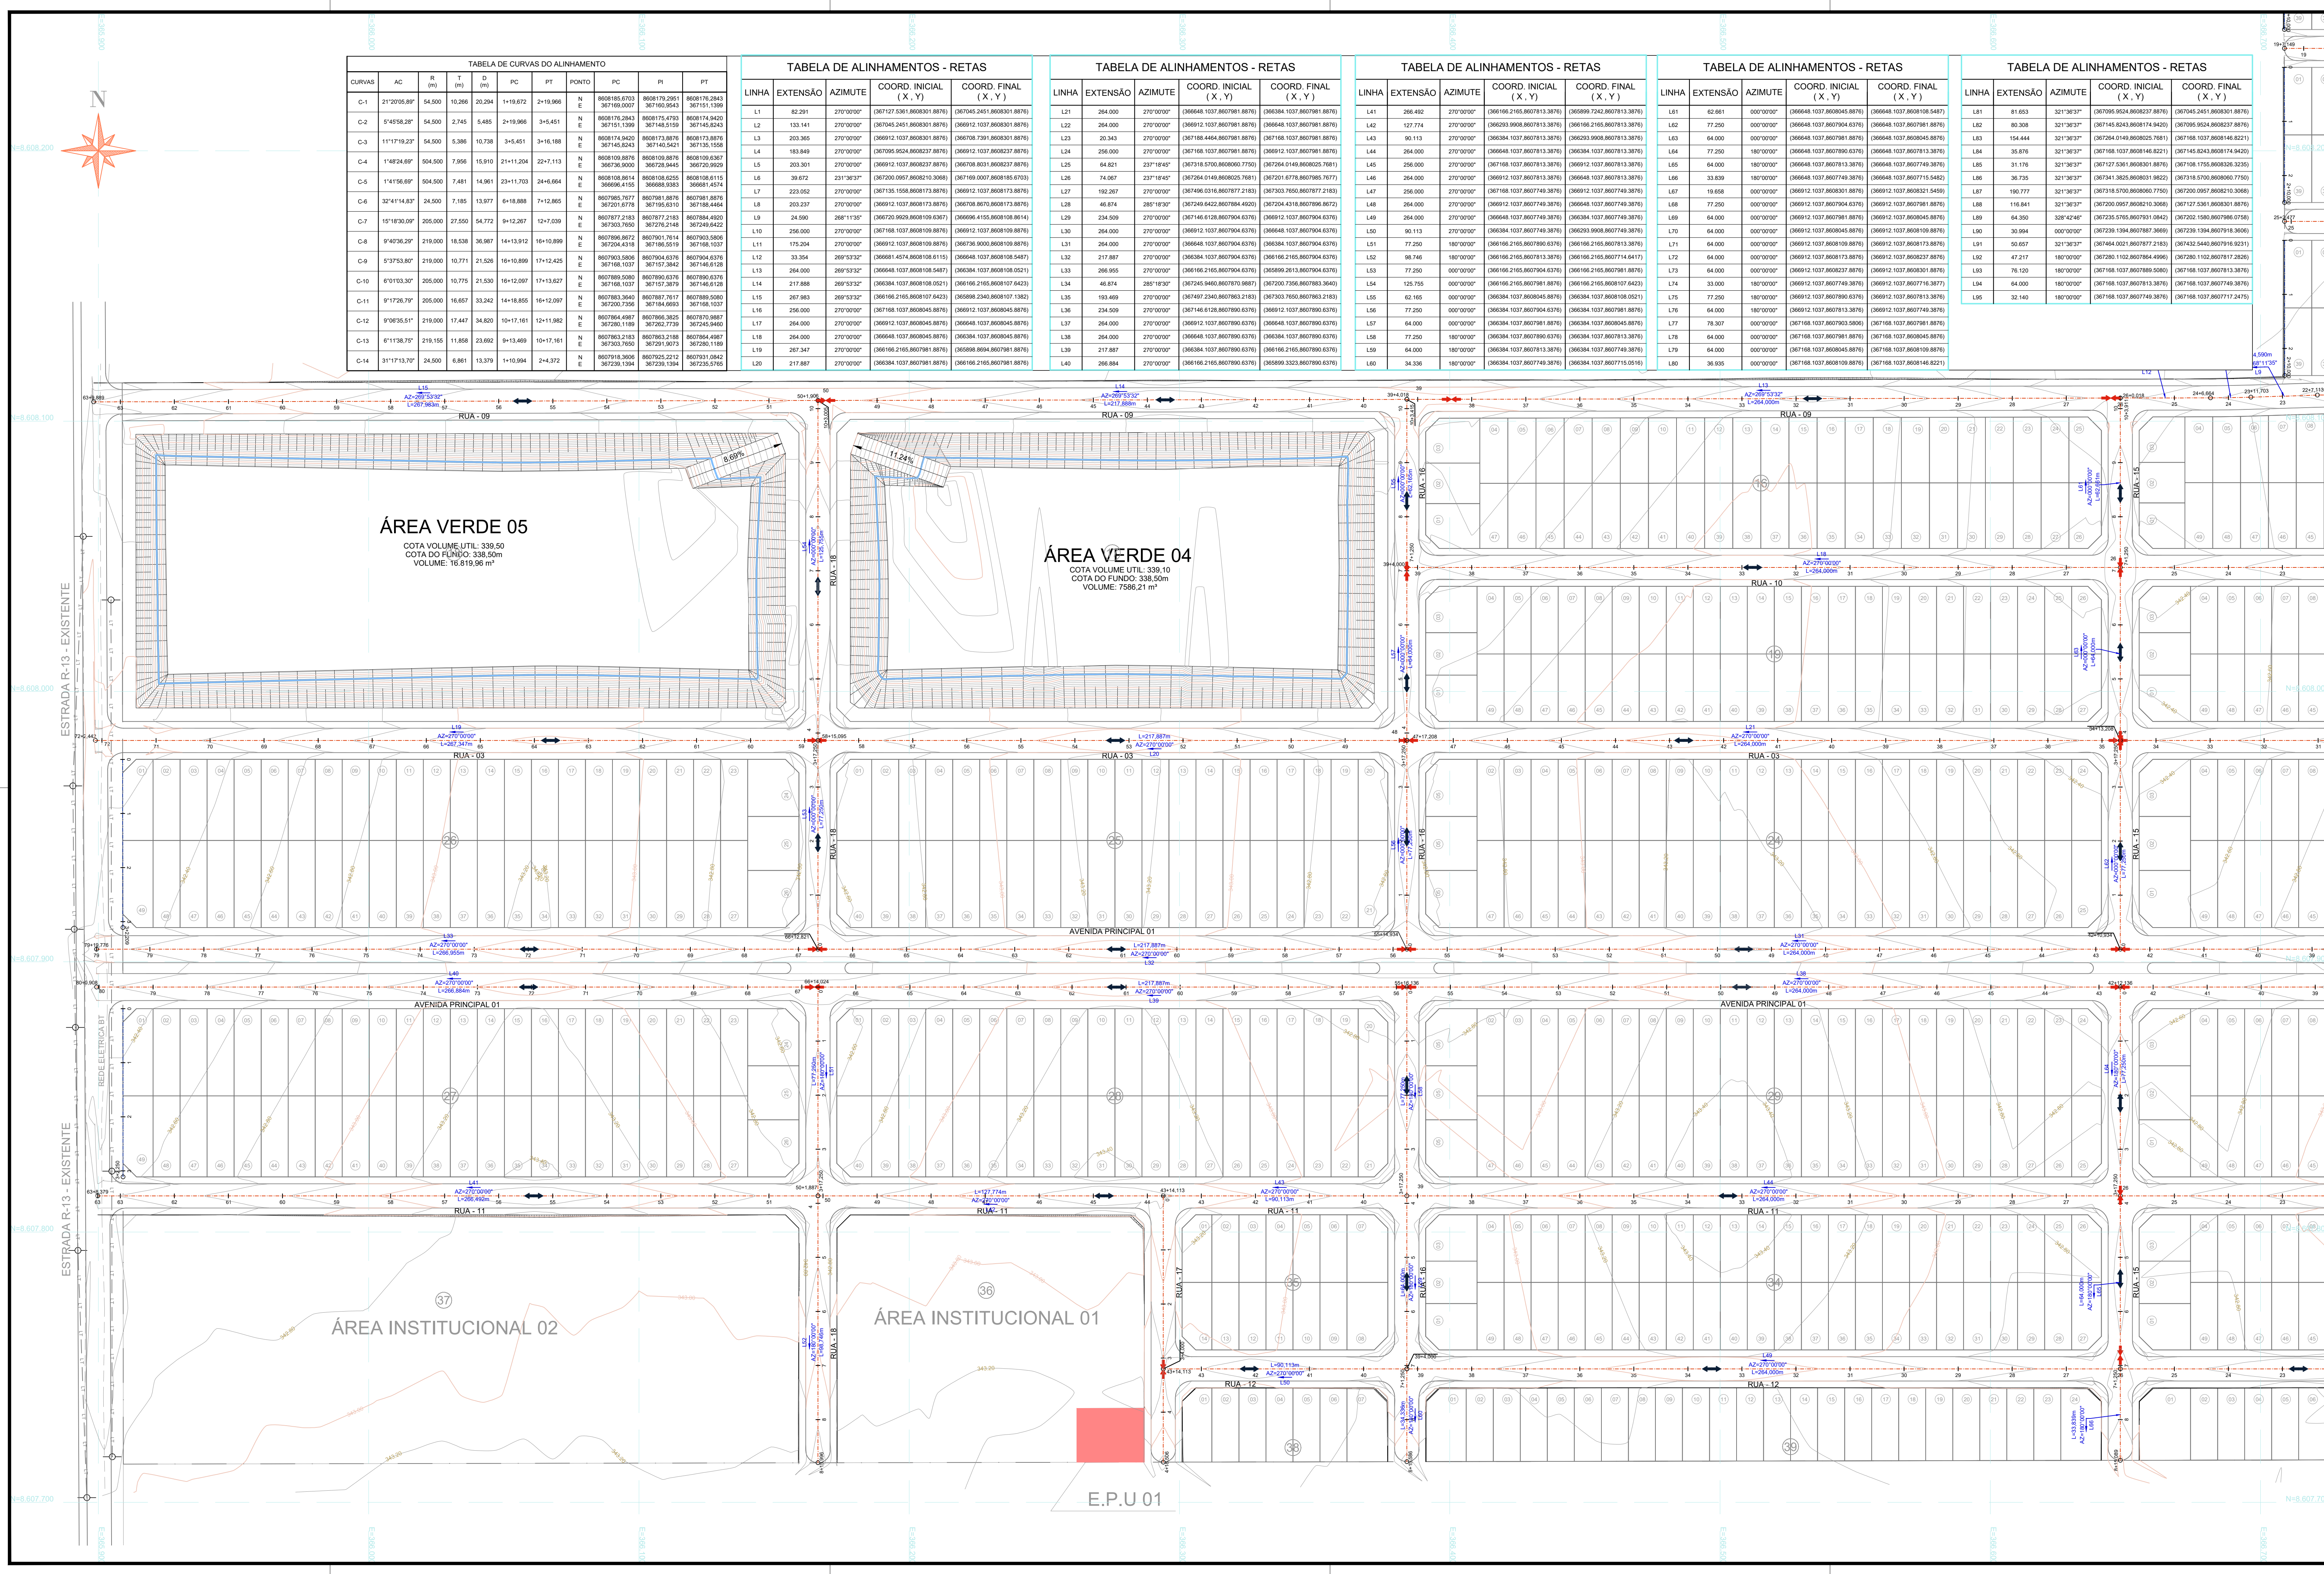

LEGENDA

CURVA DE NIVEL

100

TALUDE

1:1

TERRENO NATURAL

S. 100%

AQUA PLUVIAIS

AP

PONTO BAIXO

↔

PONTO ALTO

↔

COTA DE NIVEL DE PISO ACABADO E TERRAPLENAGEM

PA: 759.90

COTA DE PROJETO

1

PA: 759.30

ESTACA

2

PA: 759.58

EIXO VIA

↔

ESTACQUEAMENTO 20 METROS

↔

COTA DE TERRAPLENAGEM

↔

NOTAS:

1 - DIMENSÕES E ELEVACOES EM METROS. EXCETO ONDE INDICADO

2 - AS REDES EXISTENTES SEM CADASTRO DEVERAO SER SONDAVAS NA EPOCA DA EXECUCAO DA OBRA

3 - OS DADOS CAUSADOS AS INSTALACOES SUBTERRANEAS, SERAO DE INTERIA RESPONSABILIDADE DA EXECUTORA DA OBRA INDEPENDENTEMENTE DA INTERFERENCIA CONSTAR OU NAO DOS DESENHOS DOS PROJETOS E, ALTERACOES DESTAS INSTALACOES SOMENTE PODERAO SER REALIZADAS COM EXPRESSA ANUENCIA DOS PROPRIETARIOS E OU CONCESSIONARIOS.

REVISOES		
REVISAO N°	MEMORIAL DA REVISAO	DATA
REV.00	EMISSAO INICIAL	06/10/2022
REV.01		
REV.02		
REV.03		
REV.04		
REV.05		
REV.06	ALTERACAO DO CARIMBO	10/11/2022

Sistemas Urbanos Engenharia Ltda.

SUE-22-024-PE-TRP-DE-001-R06

EMPREENHIMENTO:

EMPREENHIMENTO RESID. PLANALTO

Folha:

01/16

PROPRIETARIO:

RESIDENCIAL QUERENCIA EMPREEND. IMOBIL. LTDA

Titulo / Assunto:

PROJETO DE TERRAPLENAGEM

GEOMETRICO DO EIXO VIARIO - PARTE A

Local:

LOTE DE CHACARA - SETOR "C"

Municipio:

QUERENCIA - MT

Escala:

1:1000

Data:

06/10/2022

Situacao sem escala:

Declaro que a aprovacao deste projeto, nao implica no reconhecimento por parte da Prefeitura Municipal, do direito de propriedade do terreno.

Proprietario:

RESID QUERENCIA EMPR. IMOB. LTDA

CNPJ:

33.492.779/0001-69

Quadro de Areas:

VER PROJETO URBANISTICO

ARQUIVO:

SUE-22-024-PE-TRP-DE-001-R06.dwg

Aprovações:

Autor do Projeto e Responsável Técnico:

CARLOS MATHEUS CARDOSO LIMA

Registro Nacional: 5063475078/SP

ART: 2802730220521931