
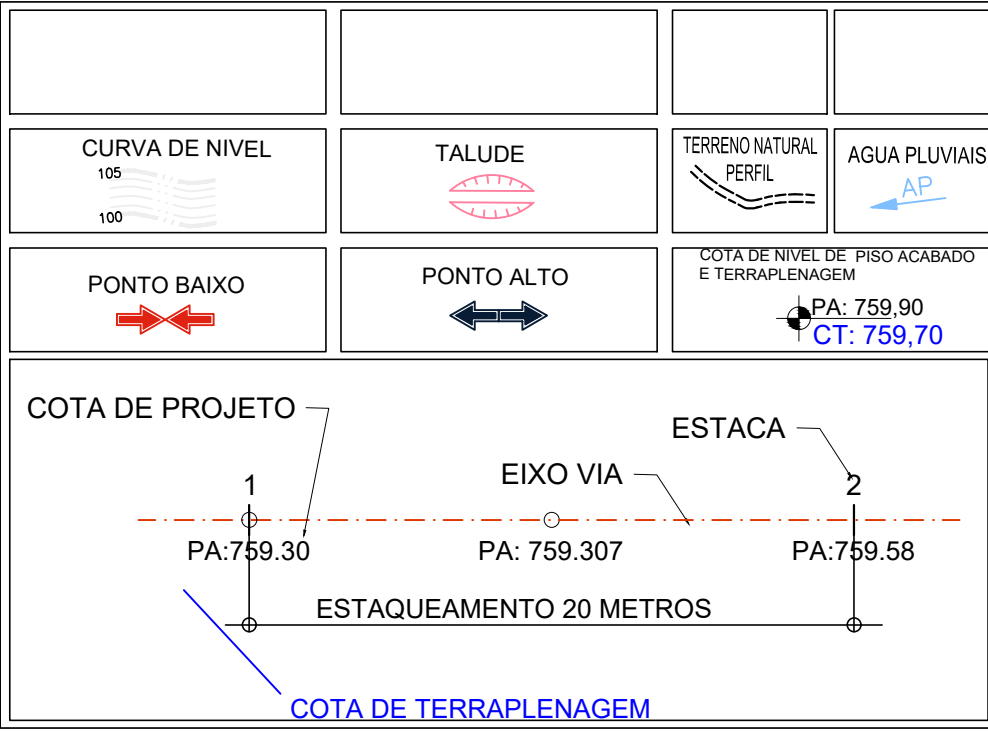


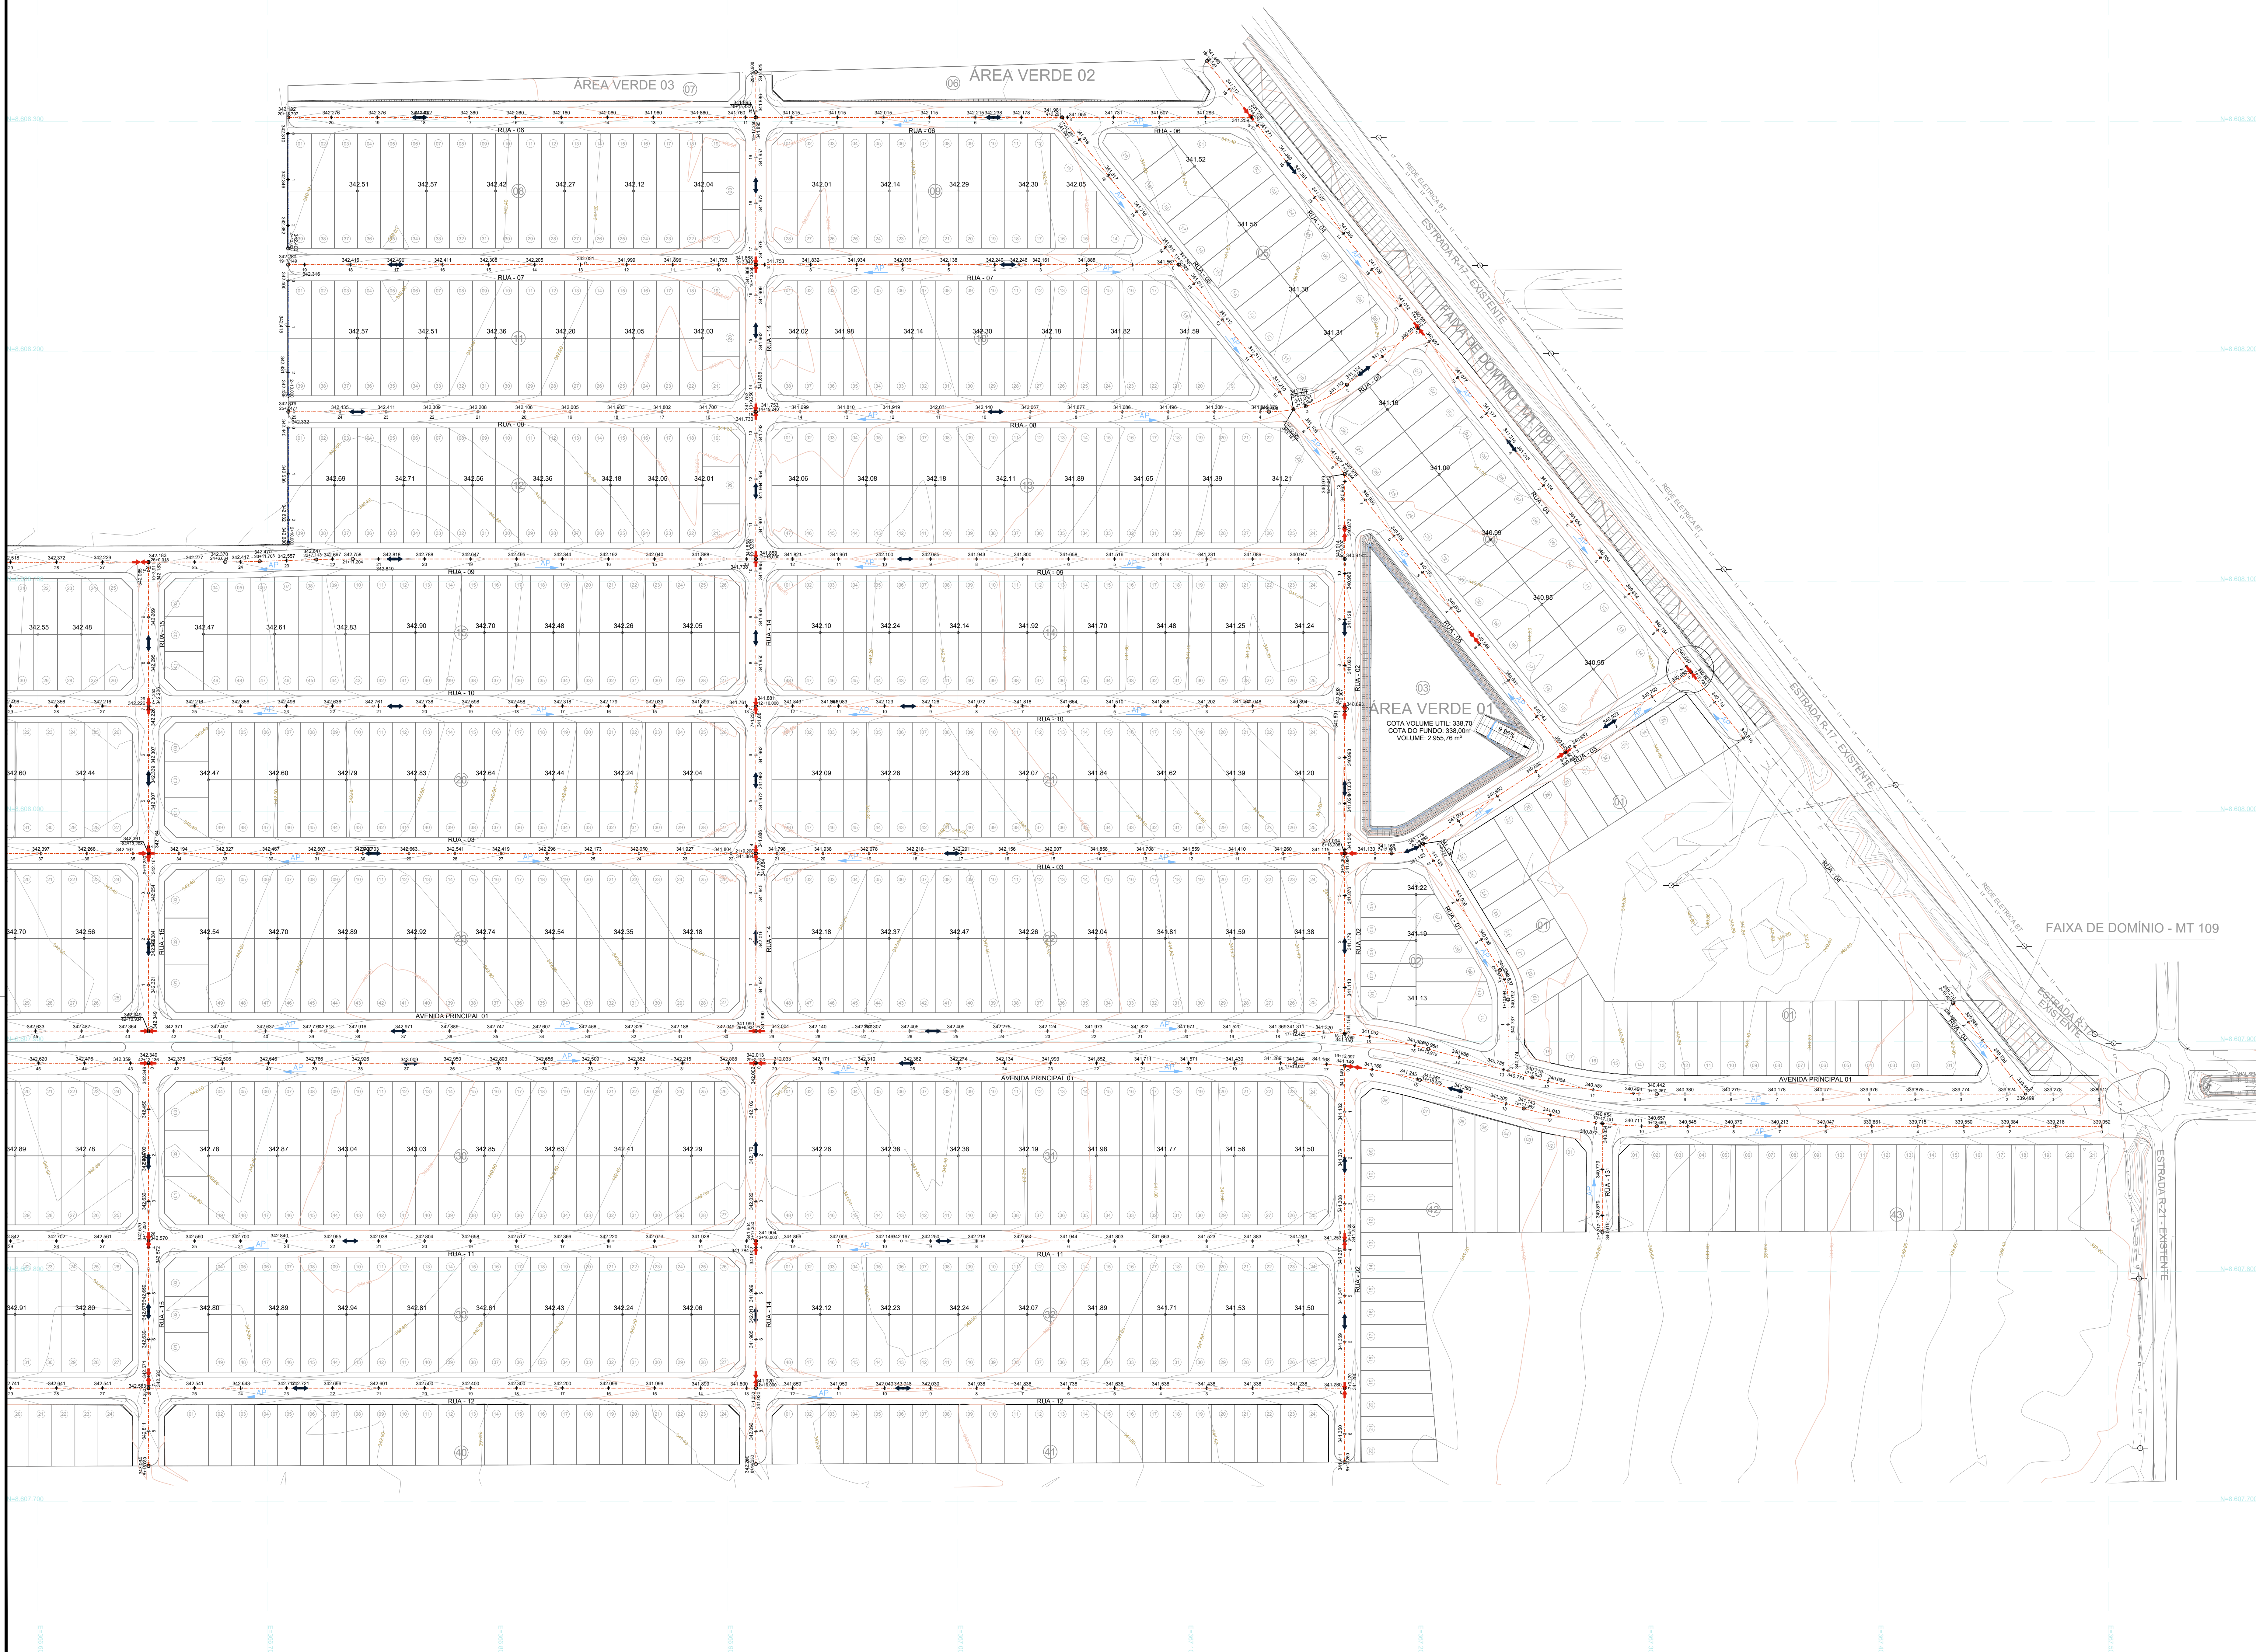

NOTAS:
1 - DIMENSÕES E ELEVÇÕES EM METROS, EXCETO ONDE INDICADO
2 - AS REDES EXISTENTES SEM CADASTRO DEVERÃO SER SONDAJAS NA ÉPOCA DA EXECUÇÃO DA OBRA
3 - OS DANOS CAUSADOS ÀS INSTALAÇÕES SUBTERRÂNEAS, SERÃO DE INTEIRA RESPONSABILIDADE DA EXECUTORA DA OBRA INDEPENDENTEMENTE DA INTERFERÊNCIA CONSTAR OU NÃO DOS DESENHOS DOS PROJETOS E, ALTERAÇÕES DESTAS INSTALAÇÕES SOMENTE PODERÃO SER REALIZADAS COM EXPRESSA ANUÊNCIA DOS PROPRIETÁRIOS E DO CONCESSIONÁRIO.

REVISÕES		
REVISÃO Nº	MEMORIAL DA REVISÃO	DATA
REV.00	EMIÇÃO INICIAL	06/10/2022
REV.01	REVISÃO COTA VOLUME	10/10/2022
REV.02		
REV.03		
REV.04		
REV.05		
REV.06	ALTERAÇÃO DO CARIMBO	10/11/2022

SUE-22-024-PE-TRP-DE-004-R06

EMPRESAMENTO:

EMPREENDIMENTO RESID. PLANALTO

Folha: 04/16

PROPRIETÁRIO:

RESIDENCIAL QUERENCIA EMPREEND. IMOBIL. LTDA

Título / Assunto:

PROJETO DE TERRAPLENAGEM

Local:

LOTES DE CHACARA - SETOR "C"

Município:

QUERENCIA - MT

Escala:

1:1000

Data:

06/10/2022

Situação sem escala:

Declaro que a aprovação deste projeto, não implica no reconhecimento por parte da Prefeitura Municipal, do efeito de proposição do terreno.

Quadro de Áreas:

VER PROJETO URBANÍSTICO

ARQUIVO:

SUE-22-024-PE-TRP-DE-004-R06.dwg

Aprovações:

Proprietário: RESID. QUERENCIA EMPR. IMOB. LTDA

CNPJ: 33.492.779/0001-68

Autor do Projeto e Responsável Técnico:

CARLOS MATHIEUS CARDOSO LIMA

Registro Nacional: 5063479076/SP

ART: 2802723022521931